

ΔΗΛΩΣΗ ΥΠΟΔΕΙΞΗΣ ΟΡΙΩΝ

Ο υπογράφων Παπαχρίστος Δημήτριος του Σταύρου δηλώνω ότι τα όρια που υπέδειξα και απεικονίζονται στο παραπλεύρως εικονιζόμενο αγροτεμάχιο είναι τα σωστά.
 ο Δηλών ιδιοκτήτης
 Δημήτριος Σ. Παπαχρίστος

ΥΠΟΜΝΗΜΑ ΣΥΣΤΗΜΑΤΩΝ ΑΝΑΦΟΡΑΣ
ΕΓΣΑ'87
 Ελληνικό Γεωδαιτικό Σύστημα Αναφοράς 1987 (Ε.Γ.Σ.Α. '87)
 Ελλειψοειδής αναφοράς GRS 80 (αξία 378 137 m, 1/f=298,257 222101)
 Προβολή : Εγκάρσια Μερκατορική
 Κεντρικός Μεσημβρινός 24° 00' 00" με Κα=0,9999600
 Τετραγωνική Κεντρική Μεσημβρινή : +500 000,00
 Γωνιαρικό Πλάτος Αναφοράς : 0α 00' 00"
 μέσο εξάρτησης
GPS 2 συχνότητας ΤΟΡΣΟΝ ΗΙΡΕΡ ΡRΟ
 Ακρίβεια εντοπισμού: Στατικός: 3mm+0.5ppm / Ύψος: 5mm+0.5ppm
 RTK: Οριζ: 10mm+1ppm / Ύψος: 15mm+1ppm

ΒΕΒΑΙΩΣΗ - ΔΗΛΩΣΗ Ν.651/77

Ο υπογράφων Μηχανικός Δημήτριος Φ. Βονορτάς βεβαιώνω ότι το παραπλεύρως εικονιζόμενο αγροτεμάχιο δεν είναι άρτιο και οικοδομήσιμο σύμφωνα με την ισχύουσα Πολεοδομική Νομοθεσία για δόμηση εκτός σχεδίου.

ΔΗΜΗΤΡΙΟΣ Φ. ΒΟΝΟΡΤΑΣ
 ΠΤΥΧ. ΠΟΛΙΤΙΚΟΣ ΜΗΧΑΝΙΚΟΣ Τ.Ε.
 Α.Μ. Β. Ε.Ε.Μ. 27581
 ΑΦΜ: 029111309 ΔΟΥ: ΚΑΡΠΕΝΗΣΙΟΥ
 ΖΑΧ. ΠΑΠΑΝΤΩΝΙΟΥ & Κ. ΣΑΚΚΑΛΗ - ΚΑΡΠΕΝΗΣΙ
 ☎ 22370 24000 - 25683 FAX:24055

ο Δηλών
 Δημήτριος Φ. Βονορτάς


Π Ρ Α Ξ Η

Το παρόν Τοπογραφικό Διάγραμμα ανήκει στην υπ' αριθμ. 5012/231920/2014 πράξη χαρακτηρισμού του Δασαρχείου Καρπενησίου της οποίας αποτελεί αναπόσπαστο τμήμα.
 Καρπενήσι 17/11/2014

Θεωρήθηκε
 ο Δασάρχης
 Ιωάννης Καρκάνης
 Δασολόγος

ο Ενεργήσας την αυτοψία
 Αγορή Κωστούλα
 Δασολόγος

ΘΕΣΗ ΑΓΡΟΤΕΜΑΧΙΟΥ ΔΗΜΗΤΡΙΟΥ ΣΤΑΥΡΟΥ ΠΑΠΑΧΡΙΣΤΟΥ
ΑΠΟΣΤΑΣΜΑ ΧΑΡΤΗ ΠΕΡΙΟΧΗΣ ΚΛ. 1:50000

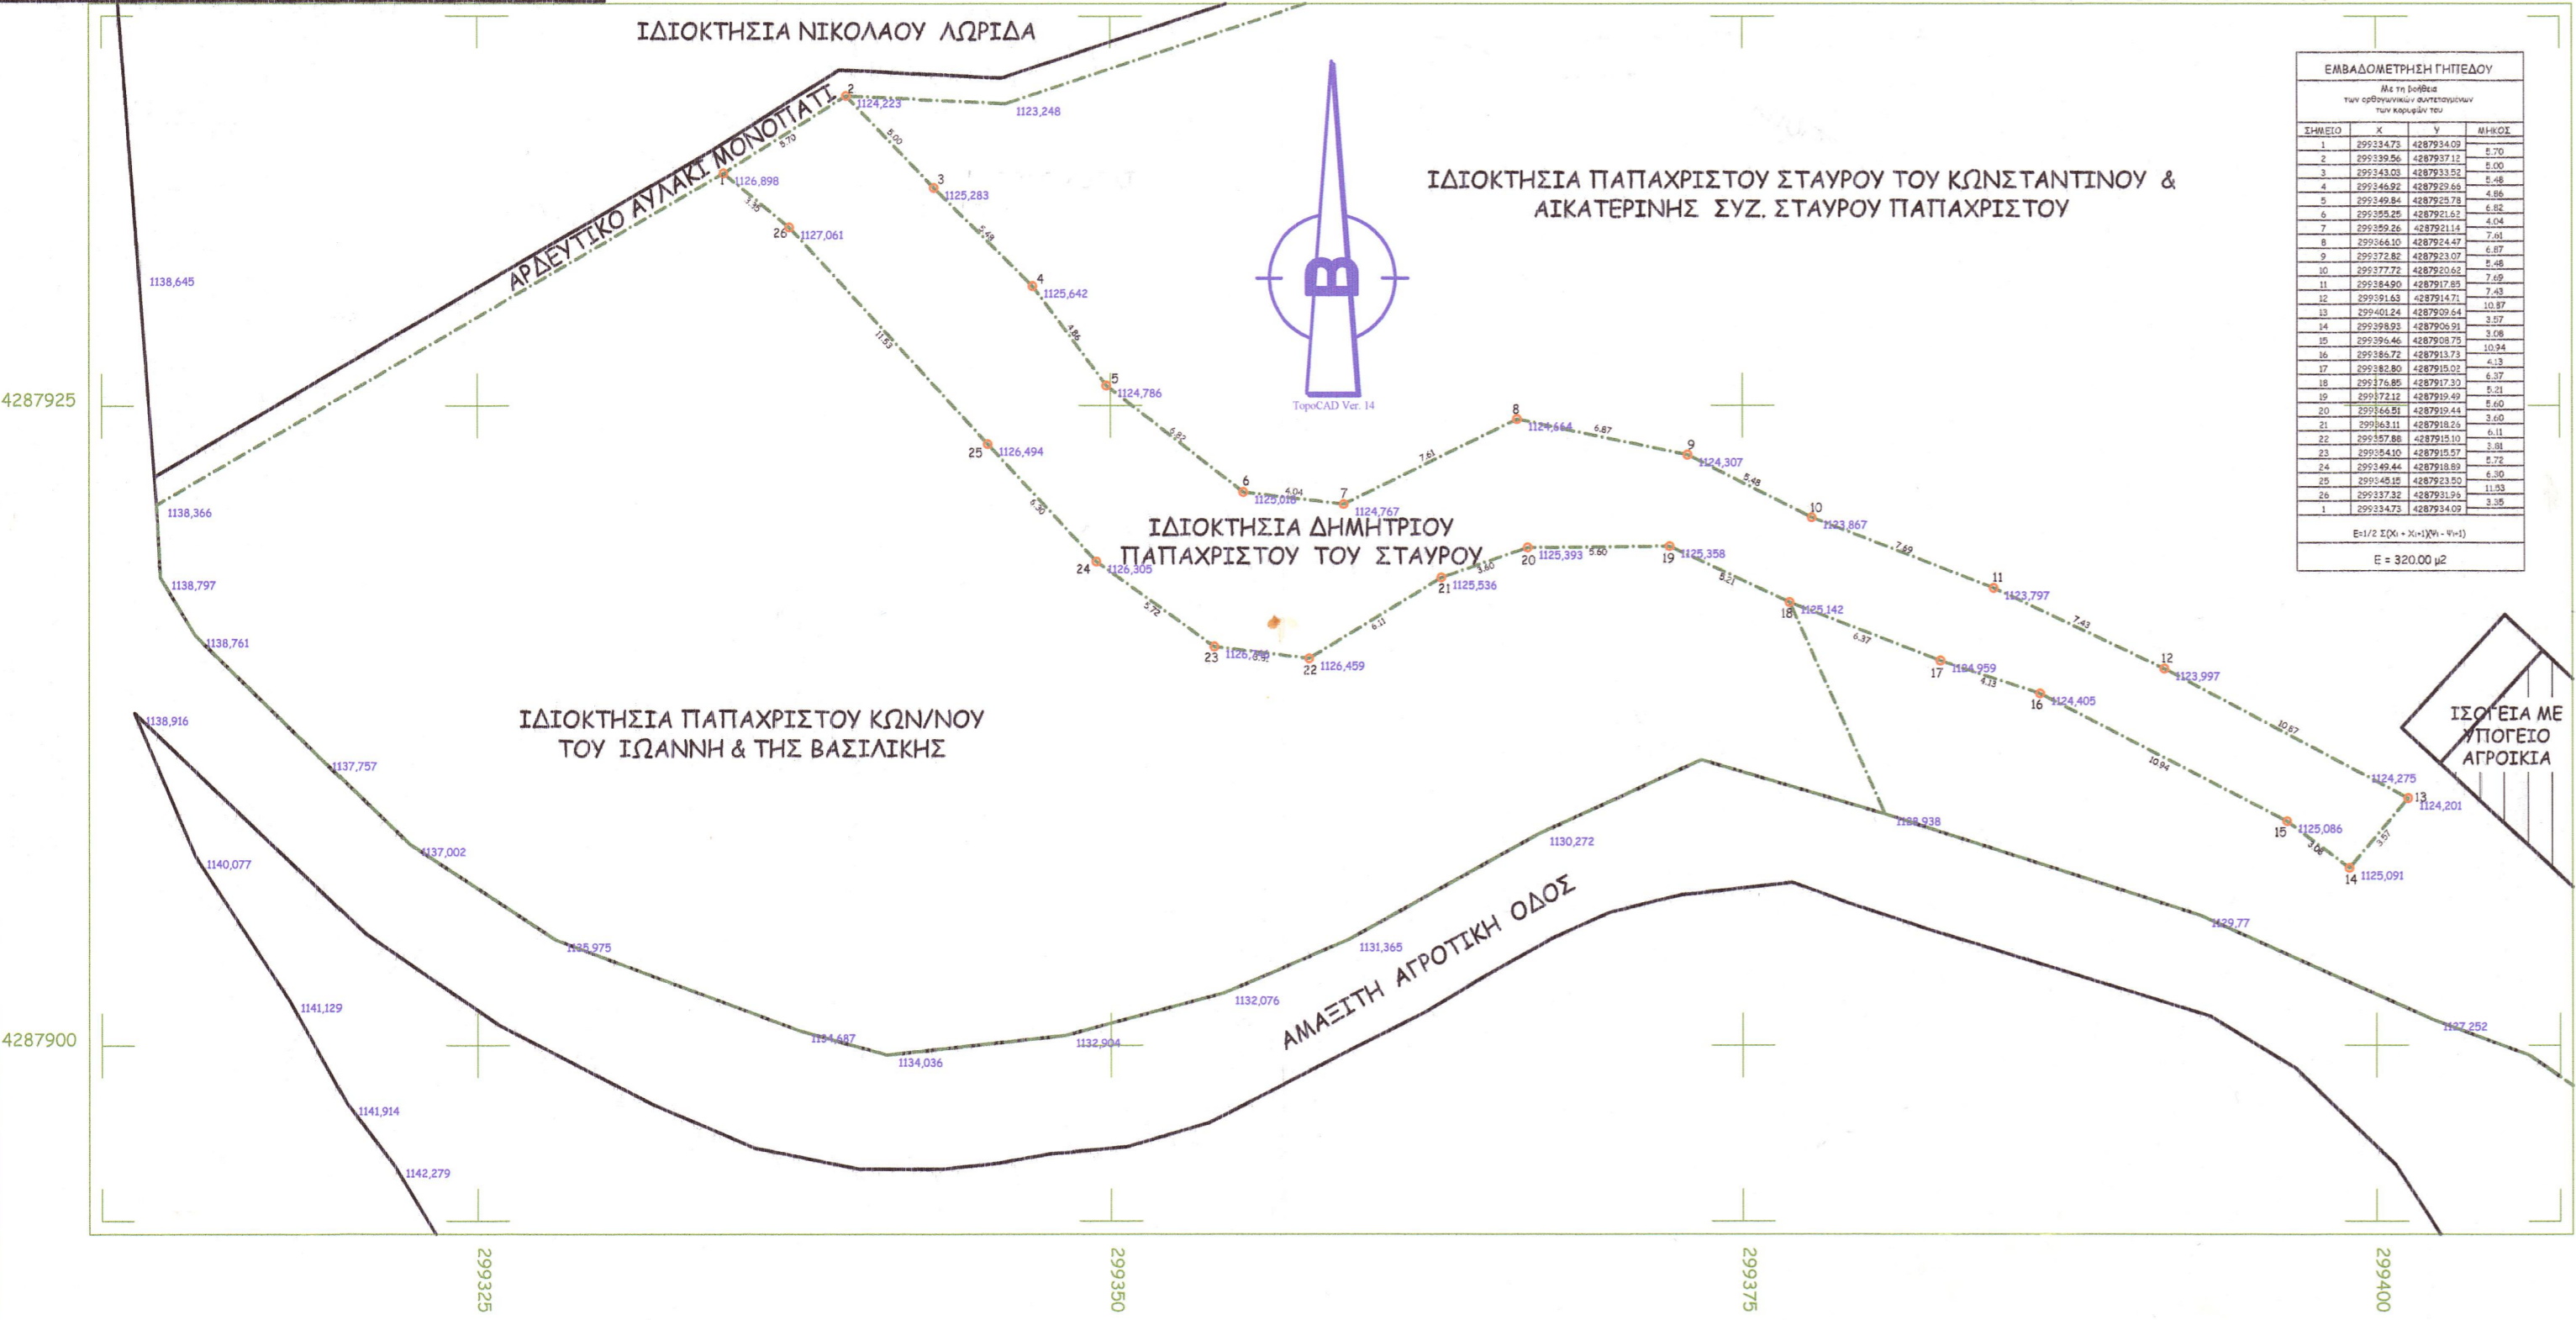

ΕΜΒΑΔΟΜΕΤΡΙΣΗ ΓΗΠΕΔΟΥ
 Με τη βοήθεια των ορθογωνικών συντεταγμένων των κορυφών του

ΣΗΜΕΙΟ	X	Y	ΜΗΚΟΣ

Ε=1/2 Σ(Σ(Xi-Yi)(Xi+Yi)-Yi+1)
 Ε = 320.00 μ²

Εργοδότης	ΠΑΠΑΧΡΙΣΤΟΣ ΔΗΜΗΤΡΙΟΣ ΤΟΥ ΣΤΑΥΡΟΥ
Έργο	ΤΟΠΟΓΡΑΦΙΚΗ ΑΠΟΤΥΠΩΣΗ ΑΓΡΟΤΕΜΑΧΙΟΥ
Θέση	"Τ.Κ. ΚΑΣΤΑΝΙΑ" Εκτός Σχεδίου Θέση "Γούρνες" Δημοτικής Ενότητας Προυσού Δήμου Καρπενησίου Νομού Ευρυτανίας

ΓΡΑΦΕΙΟ ΜΕΛΕΤΩΝ - ΚΑΤΑΣΚΕΥΩΝ
 ΔΗΜΗΤΡΗΣ Φ. ΒΟΝΟΡΤΑΣ
 ΠΟΛΙΤΙΚΟΣ ΜΗΧΑΝΙΚΟΣ Τ.Ε.
 ΖΑΧ. ΠΑΠΑΝΤΩΝΙΟΥ & Κ. ΣΑΚΚΑΛΗ ΚΑΡΠΕΝΗΣΙ
 ΤΗΛ. 22370-24000 FAX. 2237024055 email : vonortas-techniki@otenet.gr

Αριθ. μελέτης	Ι: Προμελέτη	II: Οριστική μελέτη	III: Μελέτη εφαρμογής
	Α: Αρχιτεκτονικά	Σ: Στατικά	Η-Μ Η-Μηχ/γικά

ΤΟΠΟΓΡΑΦΙΚΟ ΔΙΑΓΡΑΜΜΑ
 (οριζοντιογραφία - υψομετρία)

Κλίμακα: 1/250
 Αριθ. Σχεδ. **T2**

Υπογραφή:
 Ημερομηνία: Νοέμβριος 2009

Σφραγίδα: **ΔΗΜΗΤΡΙΟΣ Φ. ΒΟΝΟΡΤΑΣ**
 ΠΤΥΧ. ΠΟΛΙΤΙΚΟΣ ΜΗΧΑΝΙΚΟΣ Τ.Ε.
 Α.Μ. Ε.Ε.Τ.Ε.Μ. 27581
 ΑΦΜ: 029111309 ΔΟΥ: ΚΑΡΠΕΝΗΣΙΟΥ
 ΖΑΧ. ΠΑΠΑΝΤΩΝΙΟΥ & Κ. ΣΑΚΚΑΛΗ - ΚΑΡΠΕΝΗΣΙ
 ☎ 22370 24000 - 25683 FAX:24055

α' Αναθεώρηση
 β' Αναθεώρηση
 γ' Αναθεώρηση