

ΕΜΒΑΔΟΜΕΤΡΗΣΗ ΓΗΠΕΔΟΥ

Με τη βοήθεια των ορθογωνικών συντεταγμένων των κορυφών του

ΣΗΜΕΙΟ	X	Y	ΜΗΚΟΣ
1	299406.89	4287880.55	7.62
2	299412.27	4287885.93	4.24
3	299412.56	4287890.16	4.80
4	299413.92	4287894.77	12.46
5	299418.38	4287906.40	9.52
6	299417.78	4287896.91	16.02
7	299417.21	4287880.90	5.45
8	299415.79	4287875.64	3.84
9	299414.45	4287872.05	8.30
10	299408.68	4287866.08	5.66
11	299406.84	4287860.72	6.19
12	299408.03	4287854.64	1.64
13	299407.14	4287853.26	10.30
14	299397.44	4287849.80	10.88
15	299398.69	4287860.61	4.71
16	299399.88	4287865.17	6.69
17	299402.95	4287871.11	10.23
1	299406.89	4287880.55	

$$E=1/2 \sum (X_i + X_{i+1})(Y_i - Y_{i+1})$$

$$E = 383.34 \mu 2$$

ΥΠΟΜΝΗΜΑ ΣΥΣΤΗΜΑΤΩΝ ΑΝΑΦΟΡΑΣ
ΕΓΣΑ'87
 Ελληνικό Γεωδαιτικό Σύστημα Αναφοράς 1987 (Ε.Γ.Σ.Α. '87)
 Ελλειψοειδές αναφοράς GRS 80 (α=6 378 137 m, 1/f=298.257222101)
 Πρωτολή: Εγκάρσια Μερκατορική
 Κεντρικός Μεσημβρινός λ=24ο 00' 00" με Κο=0,0999600
 Τετημενέ Κεντρικού Μεσημβρινού: +500 000,00
 Γεωγραφικό Πλάτος Αναφοράς: 0ο 00' 00"

ΜΕΣΟ ΕΞΑΡΤΗΣΗΣ
GPS 2 συχνότητων TOPCON HIPER PRO
 Ακρίβεια εντοπισμού: Στατικός: Οριζ: 3mm+0.5ppm / Υψομ: 5mm+0.5ppm
 RTK: Οριζ: 10mm+1ppm / Υψομ: 15mm+1ppm

ΔΗΛΩΣΗ ΥΠΟΔΕΙΞΗΣ ΟΡΙΩΝ

Ο υπογράφων Παπαχρίστου Στάυρος δηλώνω ότι τα όρια που υπέδειξα και απεικονίζονται στο παραπλεύρως εικονιζόμενο αγροτεμάχιο είναι τα σωστά.

ο Δηλών συνδιοκτήτης
 Παπαχρίστου Στάυρος

Handwritten signature of Stavros Papachristou

ΒΕΒΑΙΩΣΗ - ΔΗΛΩΣΗ Ν.651/77

Ο υπογράφων Μηχανικός Δημήτριος Φ. Βονορτάς βεβαιώνει ότι το παραπλεύρως εικονιζόμενο αγροτεμάχιο δεν είναι άρτιο και οικοδομήσιμο σύμφωνα με την ισχύουσα Πολεοδομική Νομοθεσία για δόμηση εκτός σχεδίου.

ο Δηλών
 Δημήτριος Φ. Βονορτάς

ΔΗΜΗΤΡΙΟΣ Φ. ΒΟΝΟΡΤΑΣ
 ΠΤΥΧ. ΠΟΛΙΤΙΚΟΣ ΜΗΧΑΝΙΚΟΣ Τ.Ε.
 Α.Μ. Ε.Ε.Τ.Ε.Μ. 27581
 ΑΦΜ: 029111309 ΔΟΥ: ΚΑΡΠΕΝΗΣΙΟΥ
 ΖΑΧ. ΠΑΠΑΝΤΩΝΙΟΥ & Κ. ΣΑΚΚΑΛΗ - ΚΑΡΠΕΝΗΣΙ
 ☎ 22370 24000 - 25683 FAX: 24055



ΘΕΣΗ ΑΓΡΟΤΕΜΑΧΙΟΥ ΠΑΠΑΧΡΙΣΤΟΥ ΣΤΑΥΡΟΥ ΤΟΥ ΚΩΝΣΤΑΝΤΙΝΟΥ & ΑΙΚΑΤΕΡΙΝΗΣ ΣΥΖ. ΣΤΑΥΡΟΥ ΠΑΠΑΧΡΙΣΤΟΥ

ΑΠΟΣΤΑΣΜΑ ΧΑΡΤΗ ΠΕΡΙΟΧΗΣ ΚΛ. 1:50000

Π Ρ Α Ξ Η

Το παρόν Τοπογραφικό Διάγραμμα ανήκει στην υπ' αριθμ. 5011/23.12.2014 πράξη χαρακτηρισμού του Δασαρχείου Καρπενησίου της οποίας αποτελεί αναπόσπαστο τμήμα.

Καρπενήσι 17/11/2014
 Θεωρήθηκε




Ο Δασάρχης

Ιωάννης Καρκάνης
 Δασολόγος

ο Ενεργήσας την αυτοψία

Αγορή Κωστούλα
 Δασολόγος

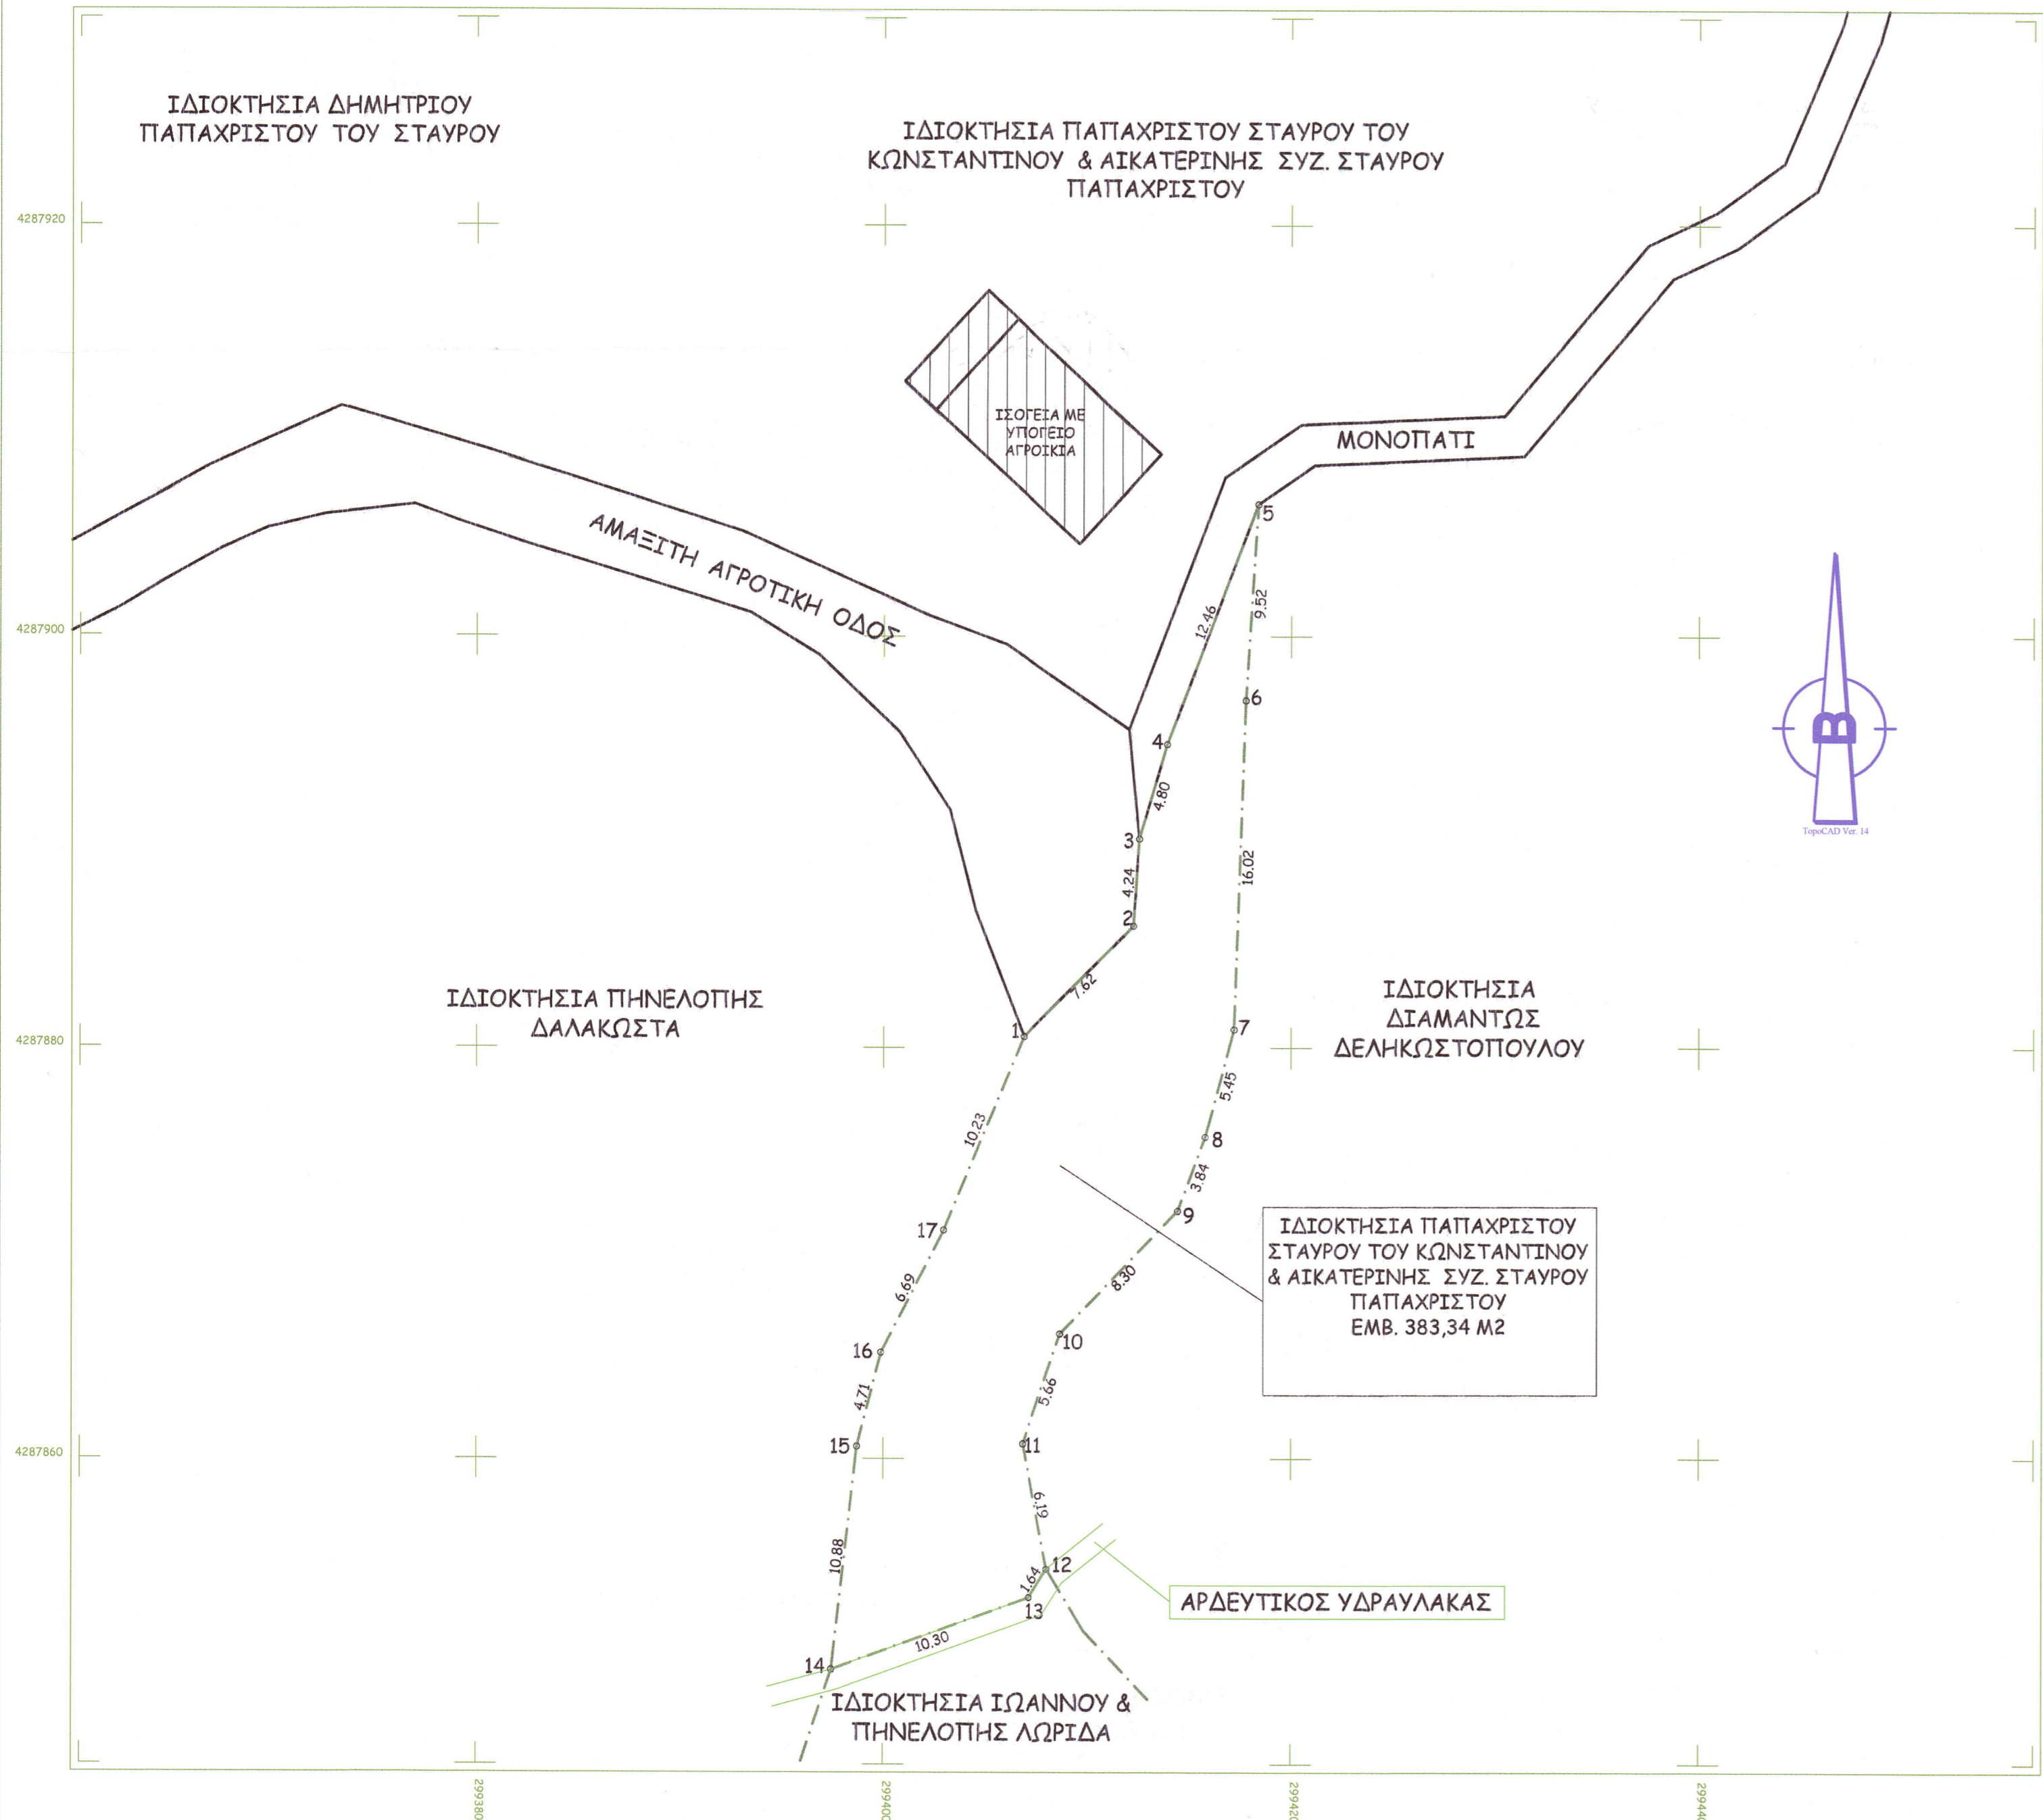

Εργο	ΠΑΠΑΧΡΙΣΤΟΥ ΣΤΑΥΡΟΣ ΤΟΥ ΚΩΝΣΤΑΝΤΙΝΟΥ & ΑΙΚΑΤΕΡΙΝΗΣ ΣΥΖ. ΣΤΑΥΡΟΥ ΠΑΠΑΧΡΙΣΤΟΥ		
Εργασίες	ΤΟΠΟΓΡΑΦΙΚΗ ΑΠΟΤΥΠΩΣΗ ΑΓΡΟΤΕΜΑΧΙΟΥ		
Θέση	"Δ.Δ. ΚΑΣΤΑΝΙΑ" Εκτός Σχεδίου Θέση "Γούρνες" Δήμου Προυσού Νομού Ευρυτανίας		
Γραφείο Μελετών - Κατασκευών	ΔΗΜΗΤΡΙΟΣ Φ. ΒΟΝΟΡΤΑΣ ΠΟΛΙΤΙΚΟΣ ΜΗΧΑΝΙΚΟΣ Τ.Ε. ΖΑΧ. ΠΑΠΑΝΤΩΝΙΟΥ & Κ. ΣΑΚΚΑΛΗ ΚΑΡΠΕΝΗΣΙ ΤΗΛ. 22370-24000 FAX. 2237024055 email : vonortas-techniki@otenet.gr		
Αριθ. Μελέτης	Ι: Προμελέτη	ΙΙ: Οριστική μελέτη	ΙΙΙ: Μελέτη εφαρμογής
	Α: Αρχιτεκτονικά	Σ: Στατικά	Η-Μ Η-Μηχ/νικά
Θέμα	ΤΟΠΟΓΡΑΦΙΚΟ ΔΙΑΓΡΑΜΜΑ (οριζοντιογραφία - υψομετρία)		Κλίμακα: 1/250
Σφραγίδα	ΔΗΜΗΤΡΙΟΣ Φ. ΒΟΝΟΡΤΑΣ ΠΤΥΧ. ΠΟΛΙΤΙΚΟΣ ΜΗΧΑΝΙΚΟΣ Τ.Ε. Α.Μ. Ε.Ε.Τ.Ε.Μ. 27581 ΑΦΜ: 029111309 ΔΟΥ: ΚΑΡΠΕΝΗΣΙΟΥ ΖΑΧ. ΠΑΠΑΝΤΩΝΙΟΥ & Κ. ΣΑΚΚΑΛΗ - ΚΑΡΠΕΝΗΣΙ ☎ 22370 24000 - 25683 FAX: 24055	Υπογραφή	Ημερομηνία Φεβρουάριος 2010
		α' Αναθεώρηση β' Αναθεώρηση γ' Αναθεώρηση	Αριθ. Σχ. 3 Τ3