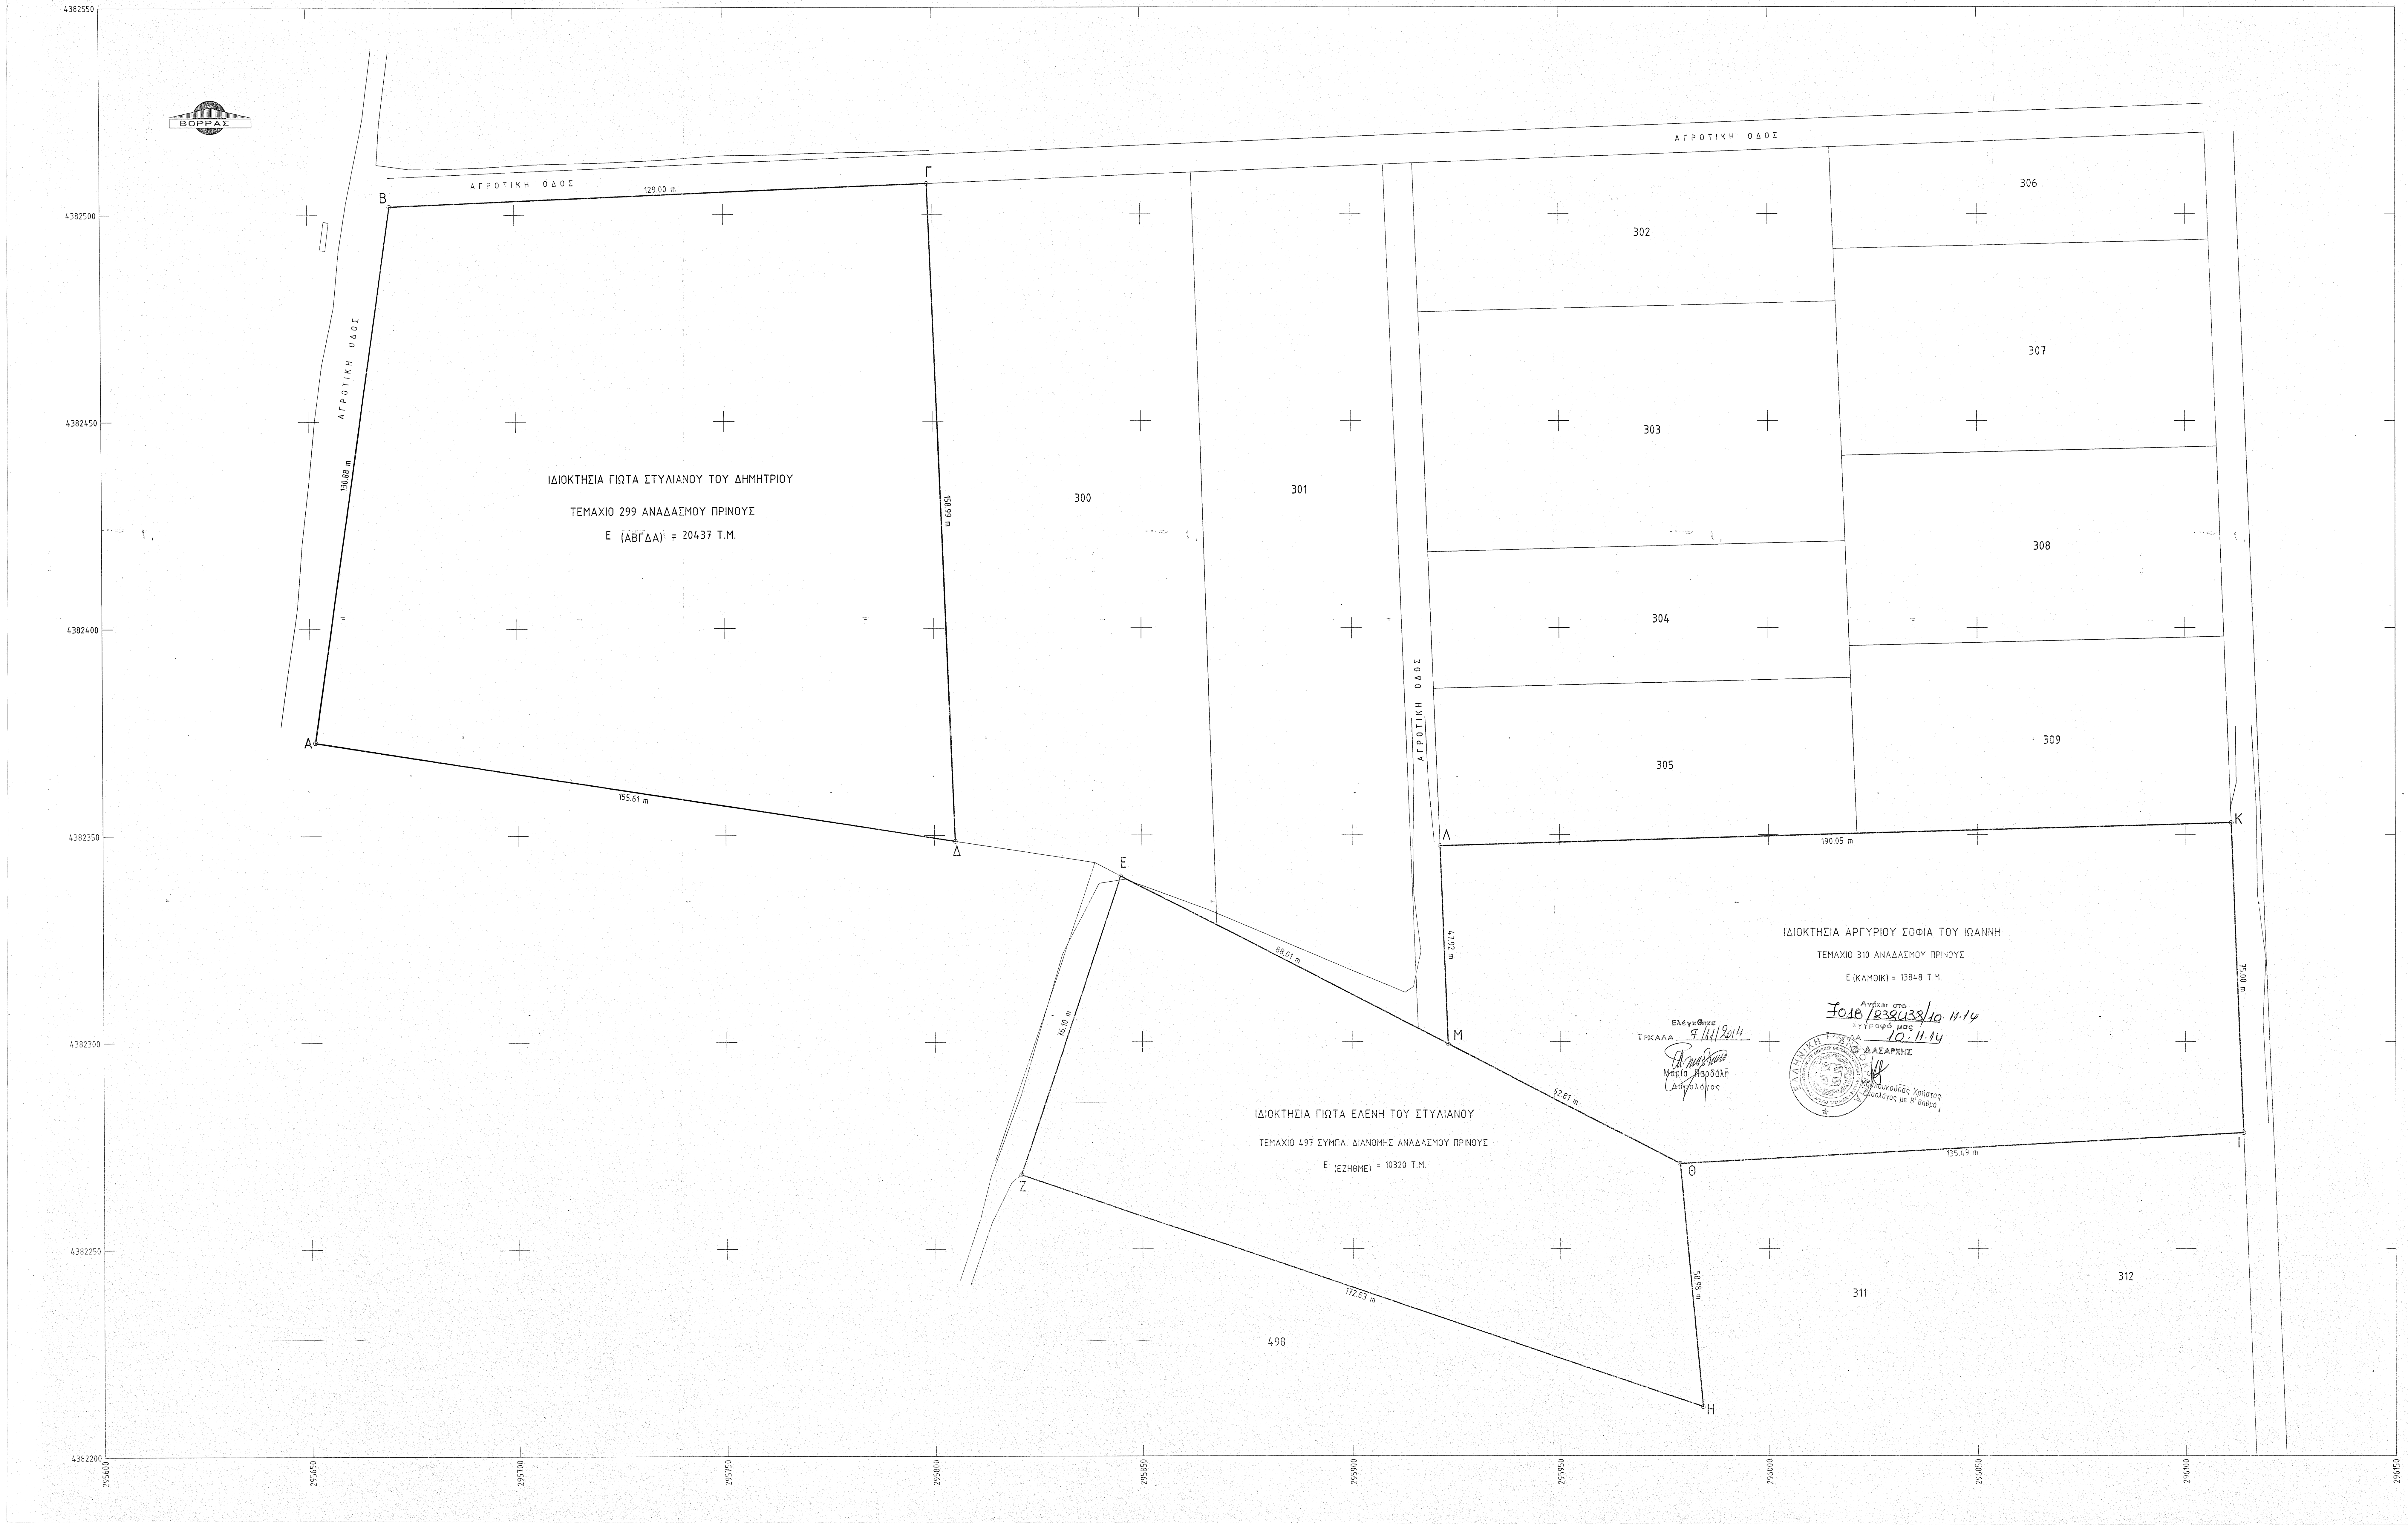
ΒΟΡΡΑΣ
ΑΓΡΟΤΙΚΗ ΟΔΟΣ
ΑΓΡΟΤΙΚΗ ΟΔΟΣ
ΑΓΡΟΤΙΚΗ ΟΔΟΣ
ΑΓΡΟΤΙΚΗ ΟΔΟΣ
Α
Β
Γ
Δ
Ε
Ζ
Η
Θ
Ι
Κ
Λ
Μ
129.00 m
130.88 m
158.99 m
155.61 m
190.05 m
47.92 m
75.00 m
135.49 m
58.98 m
62.81 m
172.83 m
76.10 m
88.01 m
300
301
302
303
304
305
306
307
308
309
311
312
498
ΙΔΙΟΚΤΗΣΙΑ ΓΙΩΤΑ ΣΤΥΛΙΑΝΟΥ ΤΟΥ ΔΗΜΗΤΡΙΟΥ
ΤΕΜΑΧΙΟ 299 ΑΝΑΔΑΣΜΟΥ ΠΡΙΝΟΥΣ
Ε (ΑΒΓΔΑ) = 20437 Τ.Μ.
ΙΔΙΟΚΤΗΣΙΑ ΑΡΓΥΡΙΟΥ ΣΟΦΙΑ ΤΟΥ ΙΩΑΝΝΗ
ΤΕΜΑΧΙΟ 310 ΑΝΑΔΑΣΜΟΥ ΠΡΙΝΟΥΣ
Ε (ΚΛΜΘΙΚ) = 13848 Τ.Μ.
ΙΔΙΟΚΤΗΣΙΑ ΓΙΩΤΑ ΕΛΕΝΗ ΤΟΥ ΣΤΥΛΙΑΝΟΥ
ΤΕΜΑΧΙΟ 497 ΣΥΜΠΛ. ΔΙΑΝΟΜΗΣ ΑΝΑΔΑΣΜΟΥ ΠΡΙΝΟΥΣ
Ε (ΕΖΗΘΜΕ) = 10320 Τ.Μ.
4382550
4382500
4382450
4382400
4382350
4382300
4382250
4382200
295600
295650
295700
295750
295800
295850
295900
295950
296000
296050
296100
296150

Ελέγχθηκε
ΤΡΙΚΑΛΑ 7/11/2014
Μαρία Παρδάλη
Δασολόγος

Ανήκει στο 7018/232438/10.11.14 έγγραφό μας
Τρίκαλα 10.11.14
Ο ΔΑΣΑΡΧΗΣ
Κουλουκούρας Χρήστος
Δασολόγος με Β' Βαθμό

ΦΥΛΛΟ ΕΛΕΓΧΟΥ ΤΟΠΟΓΡΑΦΙΚΗΣ ΜΕΛΕΤΗΣ ΑΚΙΝΗΤΟΥ

ΥΠΗΡΕΣΙΑ ΕΛΕΓΧΟΥ

Ονομασία:
Διευθυνση:
Πόλη:
Τ.Κ. :
Αριθμ. Τηλ. - Fax :
Πληροφορίες / Αρμόδιος :
Σχετικά έγγραφα :
Ημερομηνία υποβολής :
Ημερομηνία Διεκπεραίωσης :

ΕΛΕΓΧΘΗΚΕ

ΘΕΩΡΗΘΗΚΕ

ΥΠΗΡΕΣΙΑ ΕΛΕΓΧΟΥ

Ονομασία:
Διευθυνση:
Πόλη:
Τ.Κ. :
Αριθμ. Τηλ. - Fax :
Πληροφορίες / Αρμόδιος :
Σχετικά έγγραφα :
Ημερομηνία υποβολής :
Ημερομηνία Διεκπεραίωσης :

ΕΛΕΓΧΘΗΚΕ

ΘΕΩΡΗΘΗΚΕ

ΥΠΕΥΘΥΝΕΣ ΔΗΛΩΣΕΙΣ ΑΓΡΟΝΟΜΟΥ - ΤΟΠΟΓΡΑΦΟΥ ΜΗΧ & ΕΡΓΟΔΟΤΗ

Το γεωδαιτικό σύστημα αναφοράς της τοπογραφικής μελέτης είναι το Ελληνικό Γεωδαιτικό Σύστημα Αναφοράς του 1987. Το ΕΓΣΑ '87 είναι ένα τοπικό πλαίσιο αναφοράς όπως και το παλιό ελληνικό datum.Το καρτεσιανό σύστημα με το ελλειψοειδές του GRS80 είναι παράλληλα προσανατολισμένο ως προς το παγκόσμιο γεωκεντρικό σύστημα BTS87 ή και ως προς τα σύγχρονα διεθνή ITRF πλαίσια αναφοράς, έτσι ώστε να προσαρμόζεται ικανοποιητικά στο γεωειδές του ελληνικού χώρου. Με το ΕΓΣΑ '87 χρησιμοποιείται η Εγκάρσια Μερκατορική απεικόνιση μιας ζώνης για όλη την Ελλάδα (TM87) ,με κεντρικό μεσημβρινό λ=24ο ως προς Greenwich, άξονα
τετμημένων τον Ισημερινό, προσθετική σταθερά 500000 μ και συντελεστή κλίμακας στον κεντρικό μεσημβρινό m0=0.9996. Το ΕΓΣΑ '87 υλοποιείται από τις συντεταγμένες όλων των σημείων των κρατικών δικτύων Α', Β', Γ' και Δ' τάξης και μπορεί να συνδέεται με ικανοποιητική ακρίβεια με τα παγκόσμια συστήματα αναφοράς.

Το δίκτυο μετρήθηκε με τη βοήθεια του συστήματος HEPOS με μεμονωμένες παρατηρήσεις σε κάθε ένα από τα νέα τριγωνομετρικά σημεία. Έγινε προσαρμογή του συστήματος στην περιοχή μελέτης διατηρώντας τις συντεταγμένες των τριγωνομετρικών αναφοράς σταθερές ως δεσμεύσεις. Οι μετρήσεις πραγματοποιήθηκαν με σύστημα δεκτών GPS stonex RTK

Ο ΣΥΝΤΑΞΑΣ ΑΓΡΟΝΟΜΟΣ ΤΟΠΟΓΡΑΦΟΣ ΜΗΧΑΝΙΚΟΣ

ΑΠΟΣΤΟΛΟΣ Ε. ΝΤΕΡΗΣ
ΑΓΡΟΝΟΜΟΣ ΤΟΠΟΓΡΑΦΟΣ ΜΗΧΑΝΙΚΟΣ
ΔΙΠΛΩΜΑΤΟΥΧΟΣ ΠΟΛΥΤΕΧΝΙΚΗΣ ΣΧΟΛΗΣ Α.Π.Θ.
ΜΕΛΟΣ Τ.Ε.Ε. - ΑΡΙΘ. ΜΗΤΡΩΟΥ 93101
ΚΟΛΟΚΟΤΡΩΝΗ 13 ΤΡΙΚΑΛΑ - ΤΗΛ. 6978 55[illegible]
ΑΦΜ [illegible] - ΔΟΥ ΤΡΙΚΑΛΩΝ

ΑΠΟΣΠΑΣΜΑ ΔΟΡΥΦΟΡΙΚΗΣ ΕΙΚΟΝΑΣ
ΕΤΟΣ ΛΗΨΗΣ: 2007

ΠΡΟΜΗΘΕΙΑ ΑΠΟ :
ΕΠΕΞΕΡΓΑΣΙΑ ΑΠΟ :
ΑΝΑΛΥΣΗ (DPI) :
ΔΙΑΣΤΑΣΕΙΣ ΕΙΚΟΝΑΣ (PIXEL) :
ΟΝΟΜΑ ΑΡΧΕΙΟΥ (CD) :
ΜΕΓΕΘΟΣ ΑΡΧΕΙΟΥ (CD) :

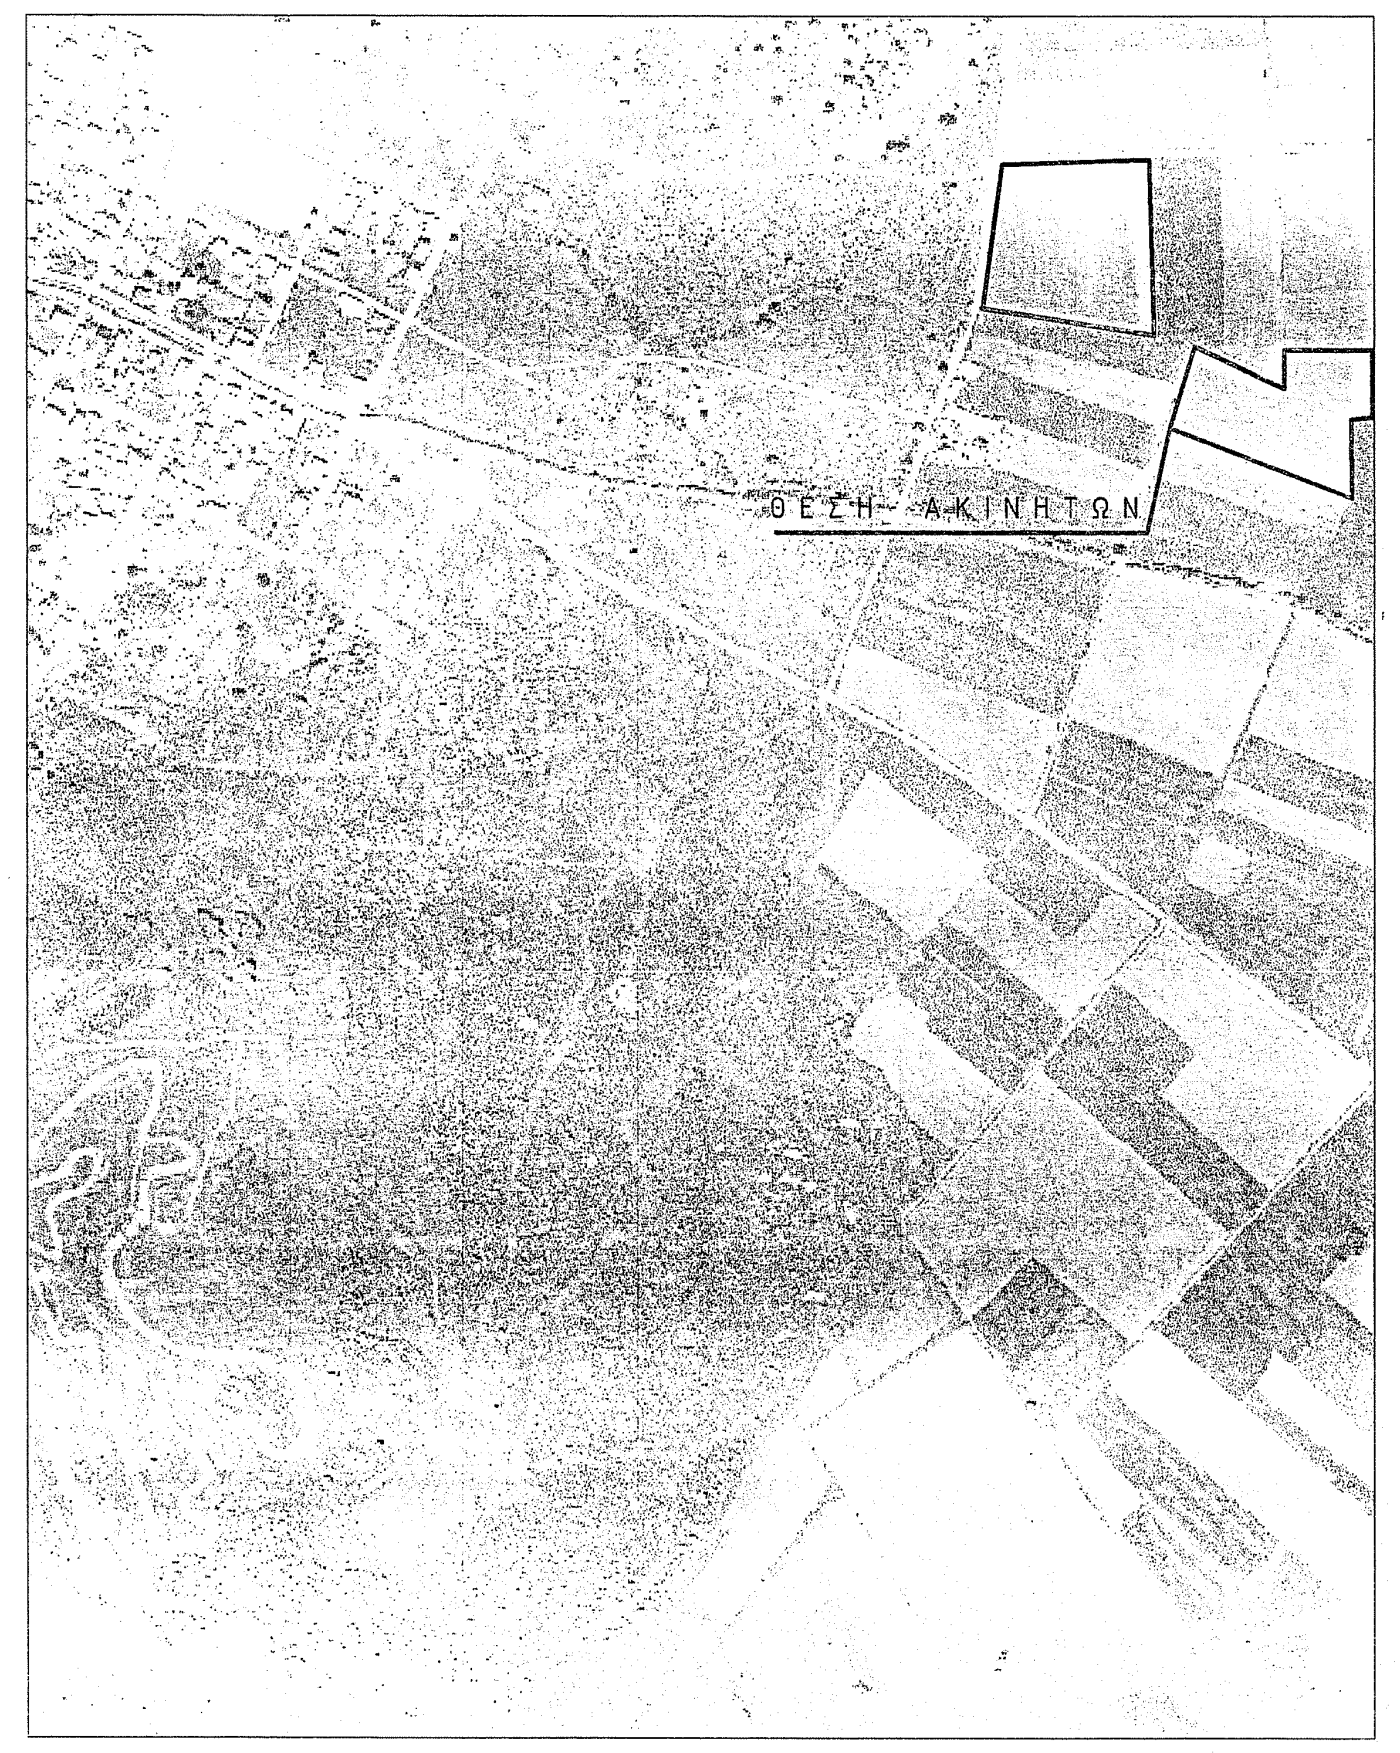
ΘΕΣΗ ΑΚΙΝΗΤΩΝ

ΑΠΟΣΠΑΣΜΑ ΧΑΡΤΗ ΑΝΑΔΑΣΜΟΥ
ΔΗΜΟΤΙΚΟ ΔΙΑΜΕΡΙΣΜΑ ΠΡΙΝΟΥΣ
ΕΤΟΣ 1969

ΠΡΟΜΗΘΕΙΑ ΑΠΟ :
ΕΠΕΞΕΡΓΑΣΙΑ ΑΠΟ :
ΑΝΑΛΥΣΗ (DPI) :
ΔΙΑΣΤΑΣΕΙΣ ΕΙΚΟΝΑΣ (PIXEL) :
ΟΝΟΜΑ ΑΡΧΕΙΟΥ (CD) :
ΜΕΓΕΘΟΣ ΑΡΧΕΙΟΥ (CD) :

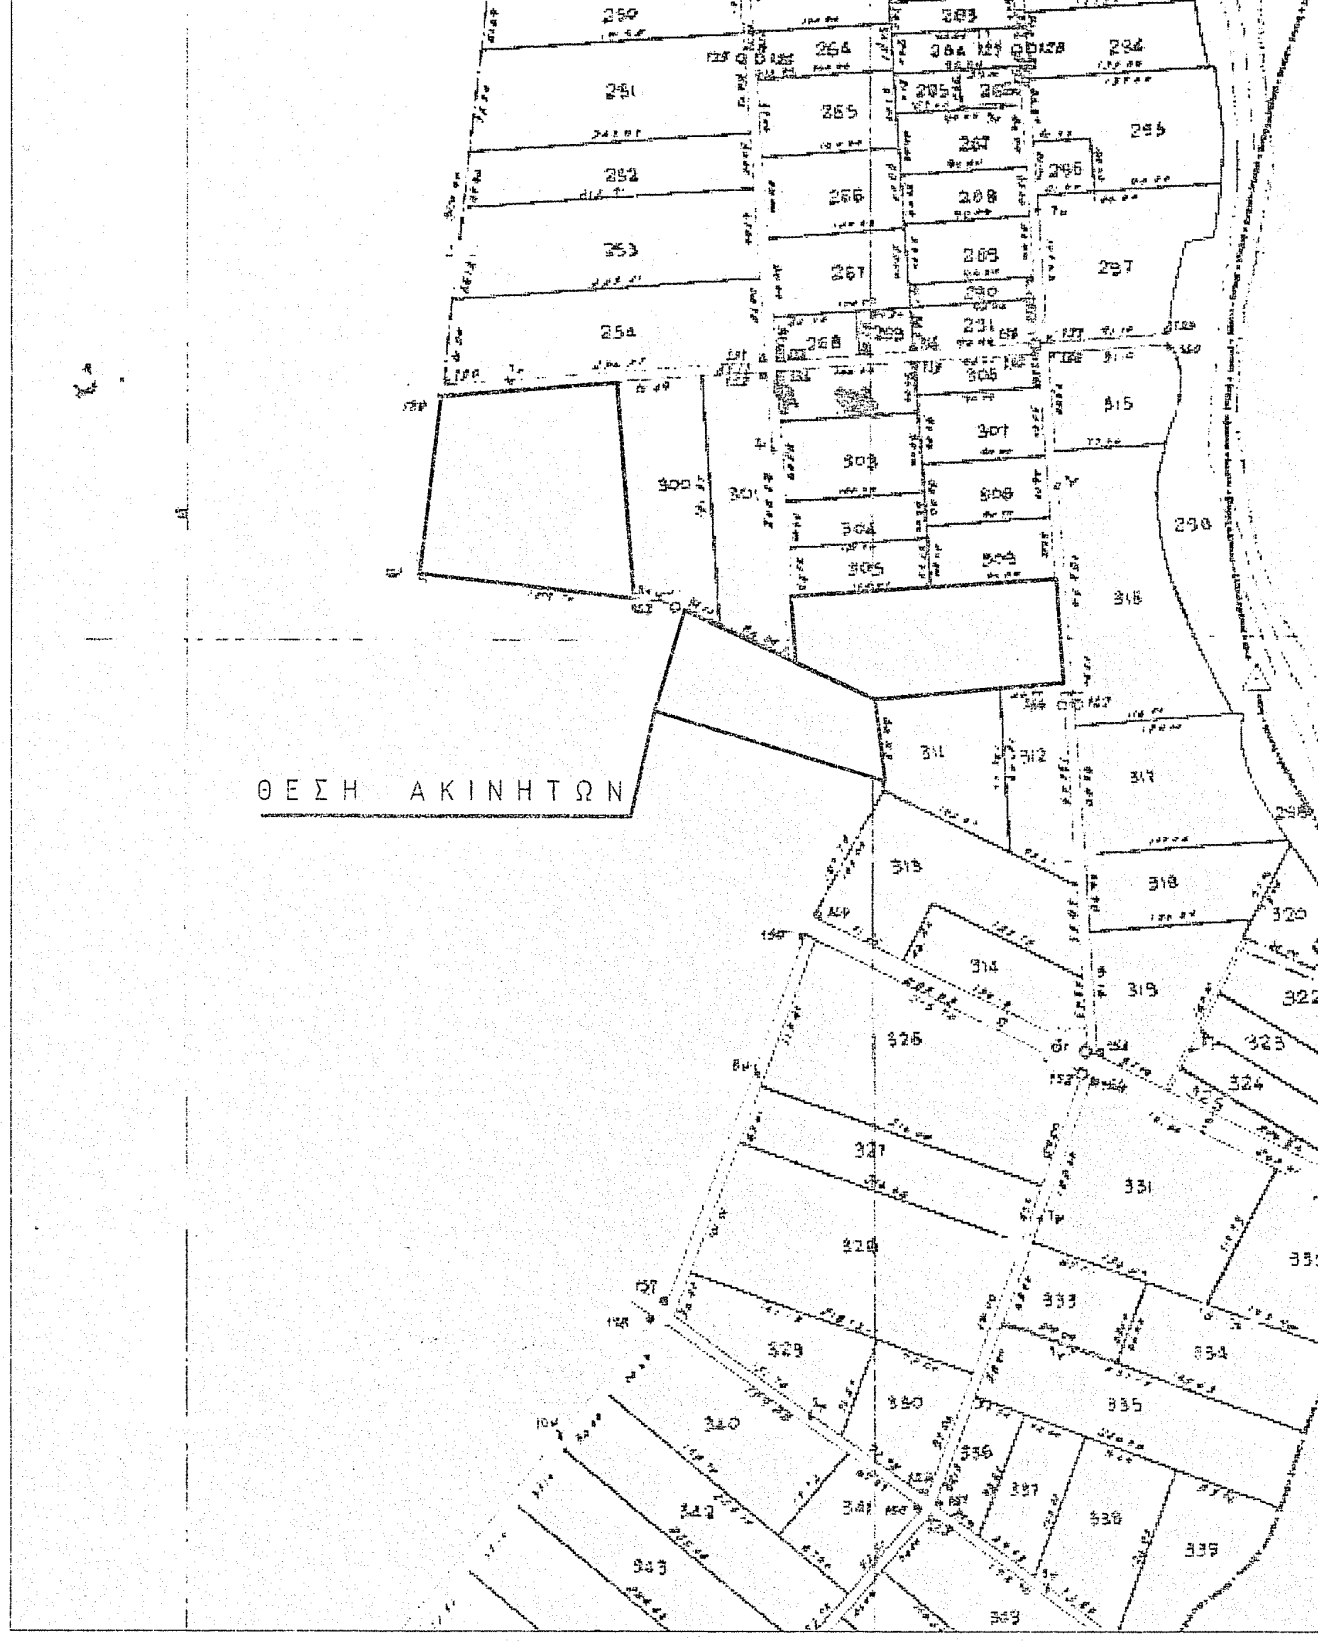
249
250
251
252
253
262
263
264
265
266
267
290
291
293
294
295
296
297
298
320
321
322
323
324
353
ΘΕΣΗ ΑΚΙΝΗΤΩΝ

ΥΠΕΥΘΥΝΕΣ ΔΗΛΩΣΕΙΣ ΑΓΡΟΝΟΜΟΥ - ΤΟΠΟΓΡΑΦΟΥ ΜΗΧ & ΕΡΓΟΔΟΤΗ

ΠΙΝΑΚΑΣ ΣΥΝΤΕΤΑΓΜΕΝΩΝ ΚΟΡΥΦΩΝ ΤΕΜΑΧΙΟΥ 299 ΣΕ ΕΓΣΑ '87

ΟΝΟΜΑ ΚΟΡΥΦΗΣ	X (EASTING)	Y (NORTHING)	H (ELEVATION)	ΠΛΕΥΡΕΣ
Α	295651.22	4382372.47		
Β	295669.73	4382502.03		130.88
Γ	295798.62	4382507.45		129.00
Δ	295804.98	4382348.59		158.99
Α	295651.22	4382372.47		155.61

ΠΙΝΑΚΑΣ ΣΥΝΤΕΤΑΓΜΕΝΩΝ ΚΟΡΥΦΩΝ ΤΕΜΑΧΙΟΥ 497 ΣΕ ΕΓΣΑ '87

ΟΝΟΜΑ ΚΟΡΥΦΗΣ	X (EASTING)	Y (NORTHING)	H (ELEVATION)	ΠΛΕΥΡΕΣ
Ε	295844.81	4382340.11		
Ζ	295820.54	4382267.98		76.10
Η	295983.99	4382211.82		172.83
Θ	295978.62	4382270.55		58.98
Μ	295922.89	4382299.52		62.81
Ε	295844.81	4382340.11		88.01

ΠΙΝΑΚΑΣ ΣΥΝΤΕΤΑΓΜΕΝΩΝ ΚΟΡΥΦΩΝ ΤΕΜΑΧΙΟΥ 310 ΣΕ ΕΓΣΑ '87

ΟΝΟΜΑ ΚΟΡΥΦΗΣ	X (EASTING)	Y (NORTHING)	H (ELEVATION)	ΠΛΕΥΡΕΣ
Κ	296111.05	4382352.95		
Λ	295921.07	4382347.41		190.05
Μ	295922.89	4382299.52		47.92
Θ	295978.62	4382270.55		62.81
Ι	296113.90	4382278.01		135.49
Κ	296111.05	4382352.95		75.00

ΤΟΠΟΓΡΑΦΙΚΗ ΜΕΛΕΤΗ ΑΚΙΝΗΤΟΥ

ΤΡΙΚΑΛΑ 22 - 10 - 2014
ΑΡ. ΠΡΩΤ. :
ΑΡ. ΣΥΣΧ. :
Συνοδεύει το υπ' αριθμ. ....συμβόλαιο
του/της Συμβολαιογράφου.................................

ΚΛΙΜΑΚΑ ΣΧΕΔΙΟΥ : 1: 500
ΗΜΕΡΟΜΗΝΙΑ : 10 / 2014
ΚΑΤΗΓΟΡΙΑ ΣΧΕΔΙΟΥ : ΤΟΠΟ
ΑΡΙΘΜΟΣ ΣΧΕΔΙΟΥ : 1

ΑΛΥΖΩΝ
ΜΕΛΕΤΗΤΙΚΗ
ΑΠΟΣΤΟΛΟΣ Ε. ΝΤΕΡΗΣ
ΑΓΡΟΝΟΜΟΣ & ΤΟΠΟΓΡΑΦΟΣ ΜΗΧΑΝΙΚΟΣ
ΚΟΛΟΚΟΤΡΩΝΗ 13 - ΤΡΙΚΑΛΑ ΤΚ 42100
ΤΗΛ: 24310 34777-6978558931-6946281093

ΔΙΕΥΘΥΝΣΗ ΑΚΙΝΗΤΟΥ : Δ.Δ. ΠΡΙΝΟΥΣ Δ. ΤΡΙΚΚΑΙΩΝ
ΠΕΡΙΟΧΗ - ΤΟΠΩΝΥΜΙΟ : ΠΡΙΝΟΣ
ΟΙΚΙΣΜΟΣ - ΠΟΛΗ : Δ.Δ. ΠΡΙΝΟΥΣ Δ. ΤΡΙΚΚΑΙΩΝ
ΔΗΜΟΣ : ΤΡΙΚΚΑΙΩΝ
ΠΕΡΙΦΕΡΕΙΑΚΗ ΕΝΟΤΗΤΑ : ΤΡΙΚΑΛΩΝ
ΕΡΓΟΔΟΤΗΣ : ΣΟΦΙΑ ΑΡΓΥΡΙΟΥ

ΟΡΟΙ ΔΟΜΗΣΗΣ	
Συντελεστής Δόμησης	ΕΚΤΟΣ ΣΧΕΔΙΟΥ
Πρόσωπο	ΕΚΤΟΣ ΣΧΕΔΙΟΥ
Ποσοστό Κάλυψης	ΕΚΤΟΣ ΣΧΕΔΙΟΥ
Αρτιότητα	ΕΚΤΟΣ ΣΧΕΔΙΟΥ
Παρέκκλιση	ΕΚΤΟΣ ΣΧΕΔΙΟΥ
Μέγιστο Ύψος	ΕΚΤΟΣ ΣΧΕΔΙΟΥ

ΣΤΟΙΧΕΙΑ ΟΙΚΟΠΕΔΟΥ	Ν	Ο	
Αριθμός Συμβολαίου	○	○	
Εμβαδόν Συμβολαίου	○	○	
Βεβαίωση Δασαρχείου	○	○	
Βεβαίωση Αρχαιολογίας	○	○	
Δήλωση Παραίτησης	○	○	

Ο ΣΥΝΤΑΞΑΣ ΑΓΡΟΝΟΜΟΣ ΤΟΠΟΓΡΑΦΟΣ ΜΗΧΑΝΙΚΟΣ

ΑΠΟΣΤΟΛΟΣ Ε. ΝΤΕΡΗΣ
ΑΓΡΟΝΟΜΟΣ ΤΟΠΟΓΡΑΦΟΣ ΜΗΧΑΝΙΚΟΣ
ΔΙΠΛΩΜΑΤΟΥΧΟΣ ΠΟΛΥΤΕΧΝΙΚΗΣ ΣΧΟΛΗΣ Α.Π.Θ.
ΜΕΛΟΣ Τ.Ε.Ε. - ΑΡΙΘ. ΜΗΤΡΩΟΥ 93101
ΚΟΛΟΚΟΤΡΩΝΗ 13 ΤΡΙΚΑΛΑ - ΤΗΛ. 6978 55[illegible]
ΑΦΜ [illegible] - ΔΟΥ ΤΡΙΚΑΛΩΝ

ΕΛΕΓΧΟΣ