


ΣΥΝΤΕΤΑΙΜΕΝΕΙ ΚΟΡΦΩΝ (ΕΓΖΑΒ7)		HAYT (Φ. X. 1.50.000)		ΜΗΚΟΣ	
A	B	A	B	A	B
176988.28	4381121.24	-19285.94	-25427.06	38.10μ	71.20μ
177014.43	4381093.47	-19258.75	-25453.75	71.20μ	49.50μ
176970.79	4381037.13	-19300.10	-25511.71	49.50μ	77.80μ
176931.79	4381067.65	-19340.24	-25482.78		
176988.28	4381121.24	-19285.94	-25427.06		


E=3.250,00

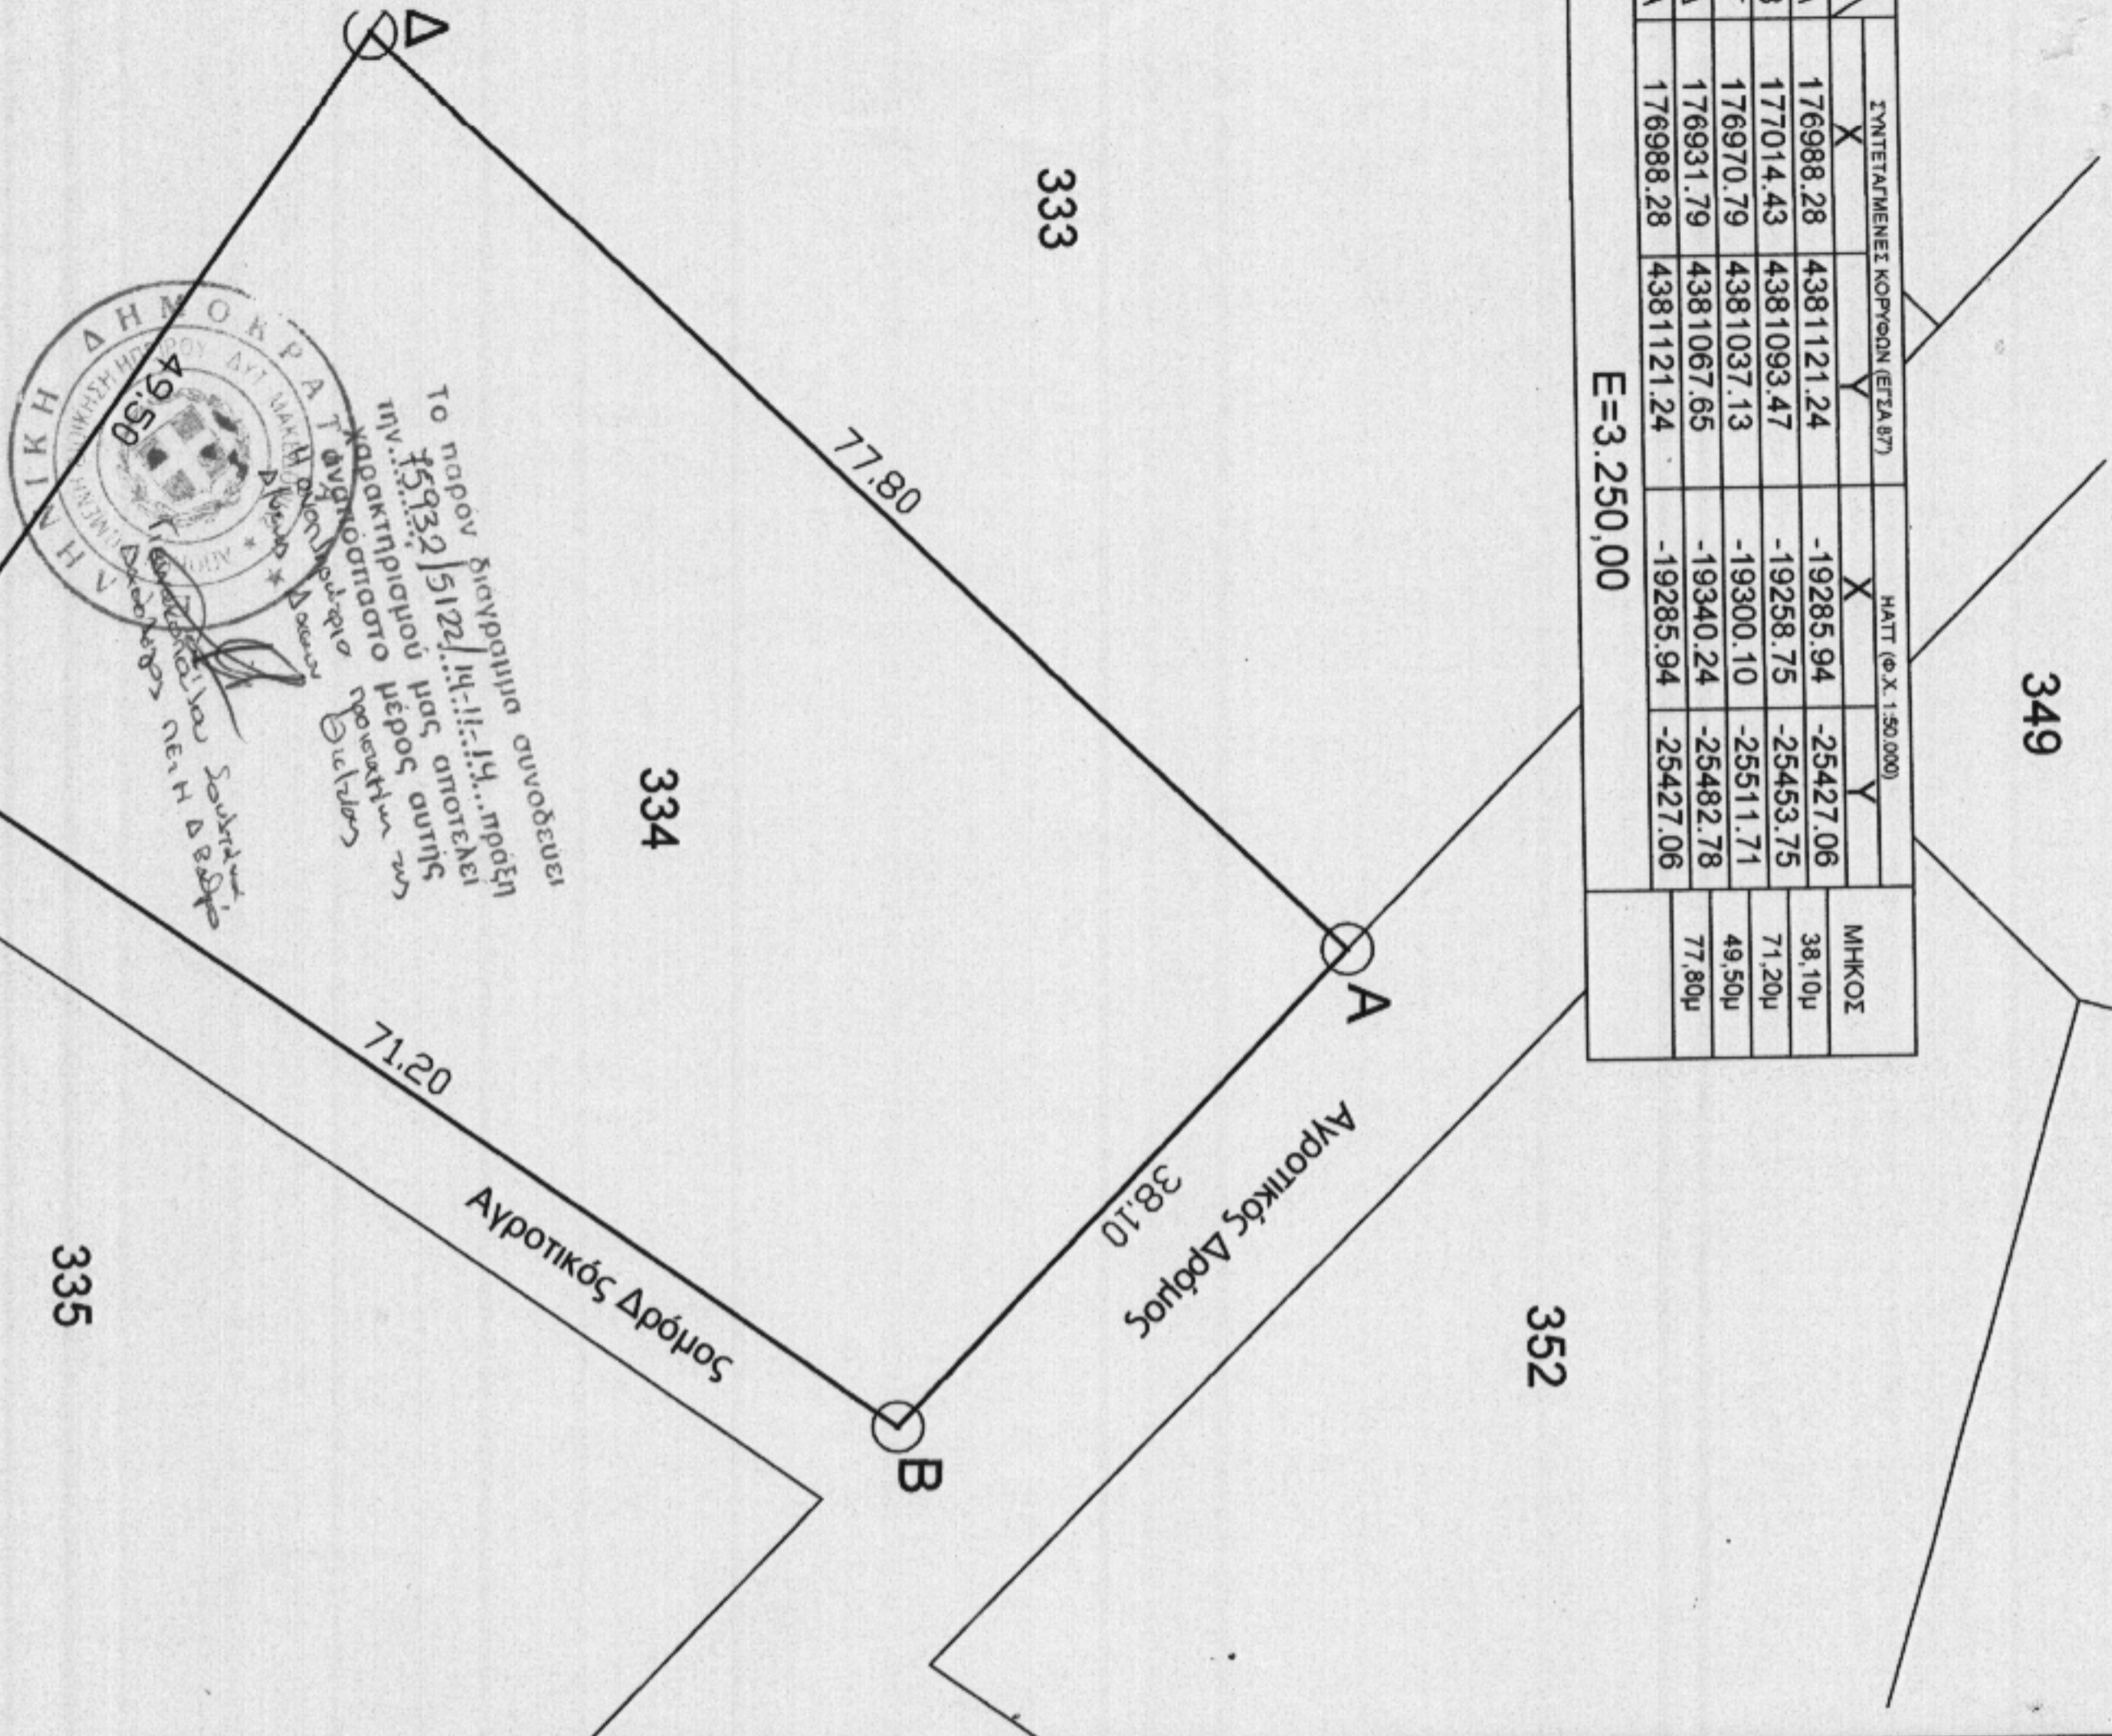


ΤΕΧΝΙΚΗ ΕΚΘΕΣΗ

Πρόκειται για την περιγραφή αγροτεμαχίου με αριθμό 334 της δημομής 1932 του αγροκτημάτος του Δ.Α. Νέας Σελεύκειας. Το αγροτεμάχιο έχει επιβάρυν E-3.250,00 τ.μ. και είναι μη άρτιο μη οικοδομήσιμο. Η περιγραφή θα γίνει με σιδερένιος πασσάλους ύψους 1,00μ και με συμπυκνώματα ύψους 1,00μ και η απόσταση μεταξύ πασσάλων θα είναι 5,00μ.

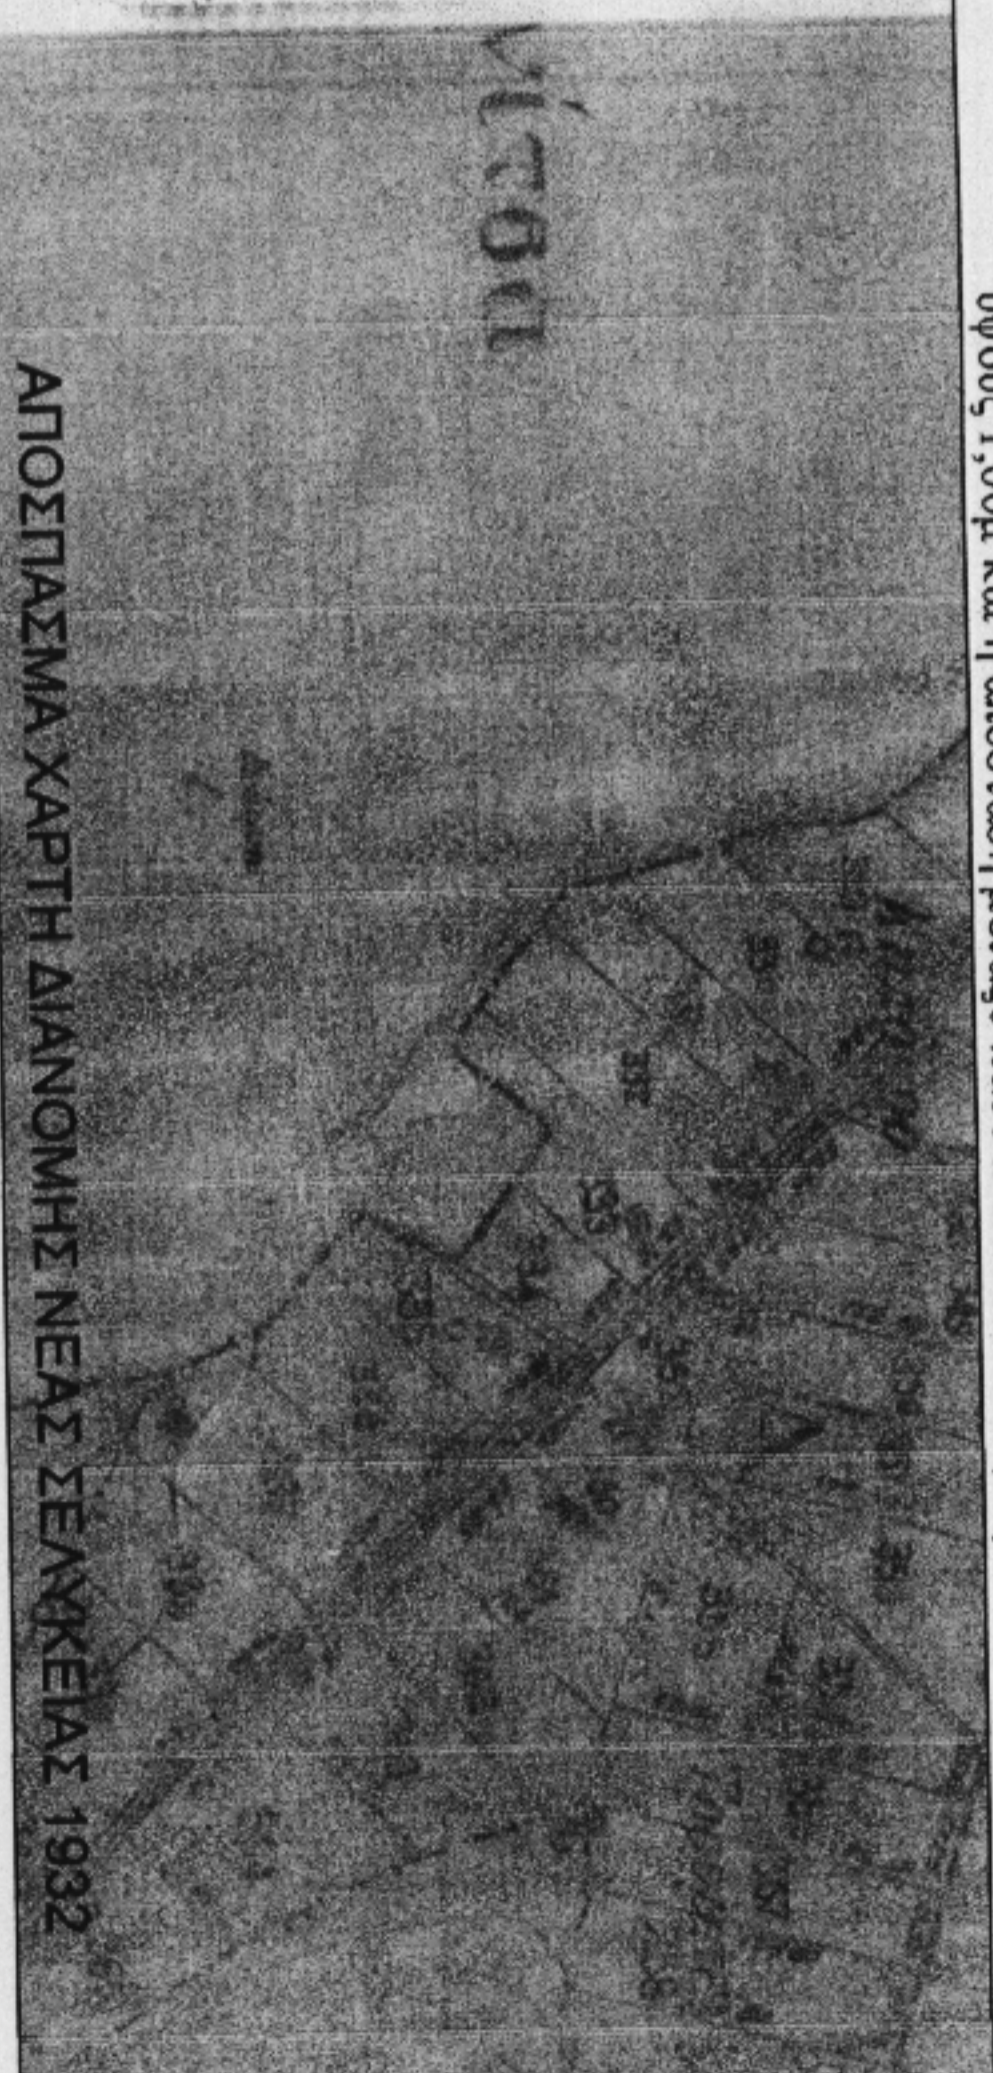

ΑΠΟΣΠΑΣΜΑ ΧΑΡΤΗ ΔΙΑΝΟΜΗΣ ΝΕΑΣ ΣΕΛΕΥΚΕΙΑΣ 1932

ΕΡΓΟΔΟΤΗΣ Τσαμπουκούλα Αναστασία, Γεώργιος, και Στυριδών του Αλέξανδρου

ΕΡΓΟ ΠΕΡΙΦΡΑΣΗ ΑΓΡΟΤΕΜΑΧΙΟΥ

ΘΕΣΗ Τ.Α. Νέας Σελεύκειας

ΜΕΛΕΤΗΤΗΣ ΑΧΙΛΛΕΑΣ ΧΕΚΙΜΟΓΛΟΥ

ΤΕΧΝΙΚΟ ΓΡΑΦΕΙΟ

ΧΕΚΙΜΟΓΛΟΥ ΑΧΙΛΛΕΑΣ : Πολιτικός Μηχανικός
ΝΕΙΔΑΣ ΓΕΩΡΓΙΟΣ : Μηχανολόγος Μηχανικός

ΓΡ. ΔΑΜΠΡΑΚΗ 2 ΗΓΟΥΜΕΝΙΤΣΑ
 ΤΗΛ: 2665025320 FAX: 2665025023

Θ Ε Μ Α Τοπογραφικό

ΚΑΙΜΑΚΑ 1:500, 1:5.000
 ΧΡΟΝΟΣ ΜΕΛΕΤΗΣ 2013

ΑΧΙΛΛΕΑΣ ΧΕΚΙΜΟΓΛΟΥ
 ΑΙΔΑ ΓΟΝΙΜΟΥ ΜΗΧΑΝΙΚΟΣ Ε.Δ.Ε.
 ΠΟΛΥΤΕΧΝΙΚΟ ΣΧΟΛΗΣ ΕΑΝΘΗΣ
 ΓΡ. ΔΑΜΠΡΑΚΗ 2 - ΤΗΛ. 26650 25023 - ΗΓΟΥΜΕΝΙΤΣΑ
 ΑΦΜ: 043520797 ΔΟΥ ΗΓΟΥΜΕΝΙΤΣΑΣ