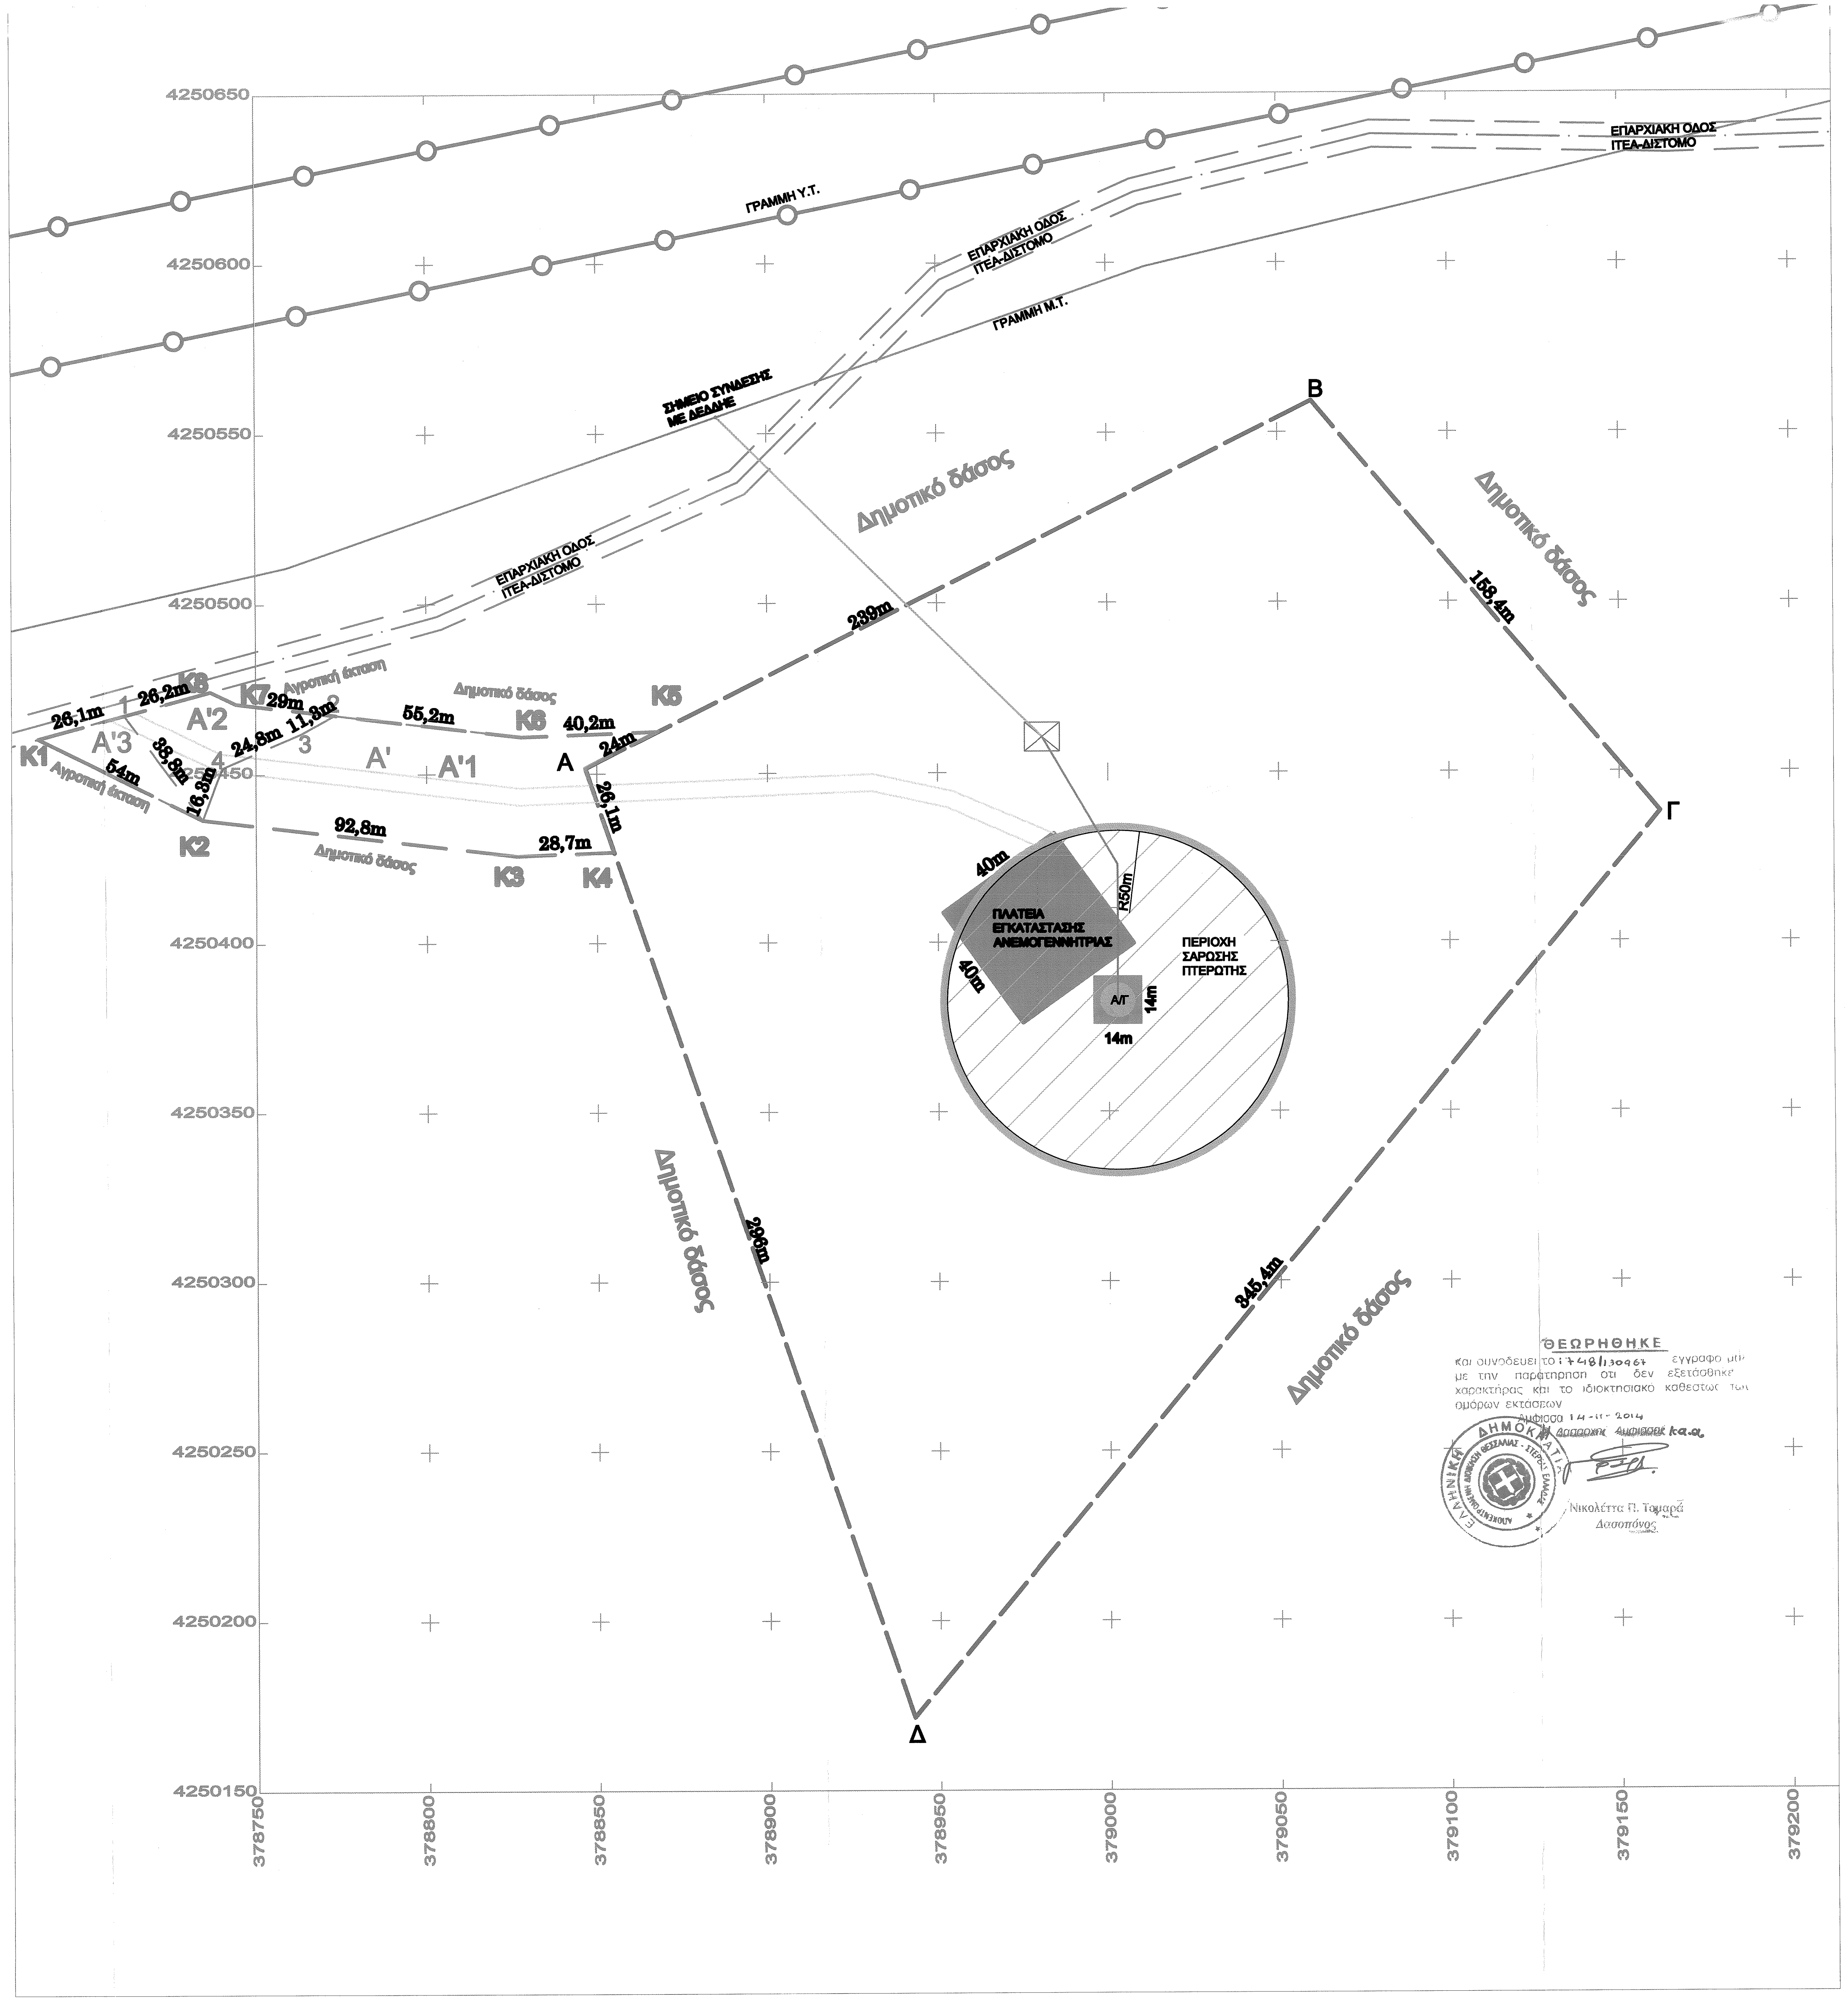
4250650
4250600
4250550
4250500
4250450
4250400
4250350
4250300
4250250
4250200
4250150
378750
378800
378850
378900
378950
379000
379050
379100
379150
379200
ΓΡΑΜΜΗ Υ.Τ.
ΓΡΑΜΜΗ Μ.Τ.
ΕΠΑΡΧΙΑΚΗ ΟΔΟΣ ΙΤΕΑ-ΔΙΣΤΟΜΟ
ΕΠΑΡΧΙΑΚΗ ΟΔΟΣ ΙΤΕΑ-ΔΙΣΤΟΜΟ
ΕΠΑΡΧΙΑΚΗ ΟΔΟΣ ΙΤΕΑ-ΔΙΣΤΟΜΟ
ΣΗΜΕΙΟ ΣΥΝΔΕΣΗΣ ΜΕ ΔΕΔΔΗΕ
Β
Γ
Δ
Α
Δημοτικό δάσος
Δημοτικό δάσος
Δημοτικό δάσος
Δημοτικό δάσος
Δημοτικό δάσος
Δημοτικό δάσος
Αγροτική έκταση
Αγροτική έκταση
158,4m
239m
345,4m
296m
K1
K2
K3
K4
K5
K6
K7
K8
1
2
3
4
A'
A'1
A'2
A'3
26,1m
26,2m
29m
11,8m
55,2m
40,2m
24m
26,1m
28,7m
92,8m
54m
38,8m
16,3m
24,8m
ΠΛΑΤΕΙΑ ΕΓΚΑΤΑΣΤΑΣΗΣ ΑΝΕΜΟΓΕΝΝΗΤΡΙΑΣ
40m
40m
R50m
Α/Γ
14m
14m
ΠΕΡΙΟΧΗ ΣΑΡΩΣΗΣ ΠΤΕΡΩΤΗΣ

ΘΕΩΡΗΘΗΚΕ
και συνοδεύει το 1748/130967 έγγραφο μα
με την παρατήρηση ότι δεν εξετάσθηκε
χαρακτήρας και το ιδιοκτησιακό καθεστώς των
ομόρων εκτάσεων
Αμφισσα 14-11-2014
Ο Δασάρχης Αμφισσας κ.α.α.
Νικολέττα Π. Τσιμαρά
Δασοπόνος

4. ΑΠΟΤΥΠΩΣΗ ΤΟΥ ΓΗΠΕΔΟΥ ΚΑΙ ΤΗΣ Α/Γ ΣΤΟ Φ.Χ. Γ.Υ.Σ. 1-5.000

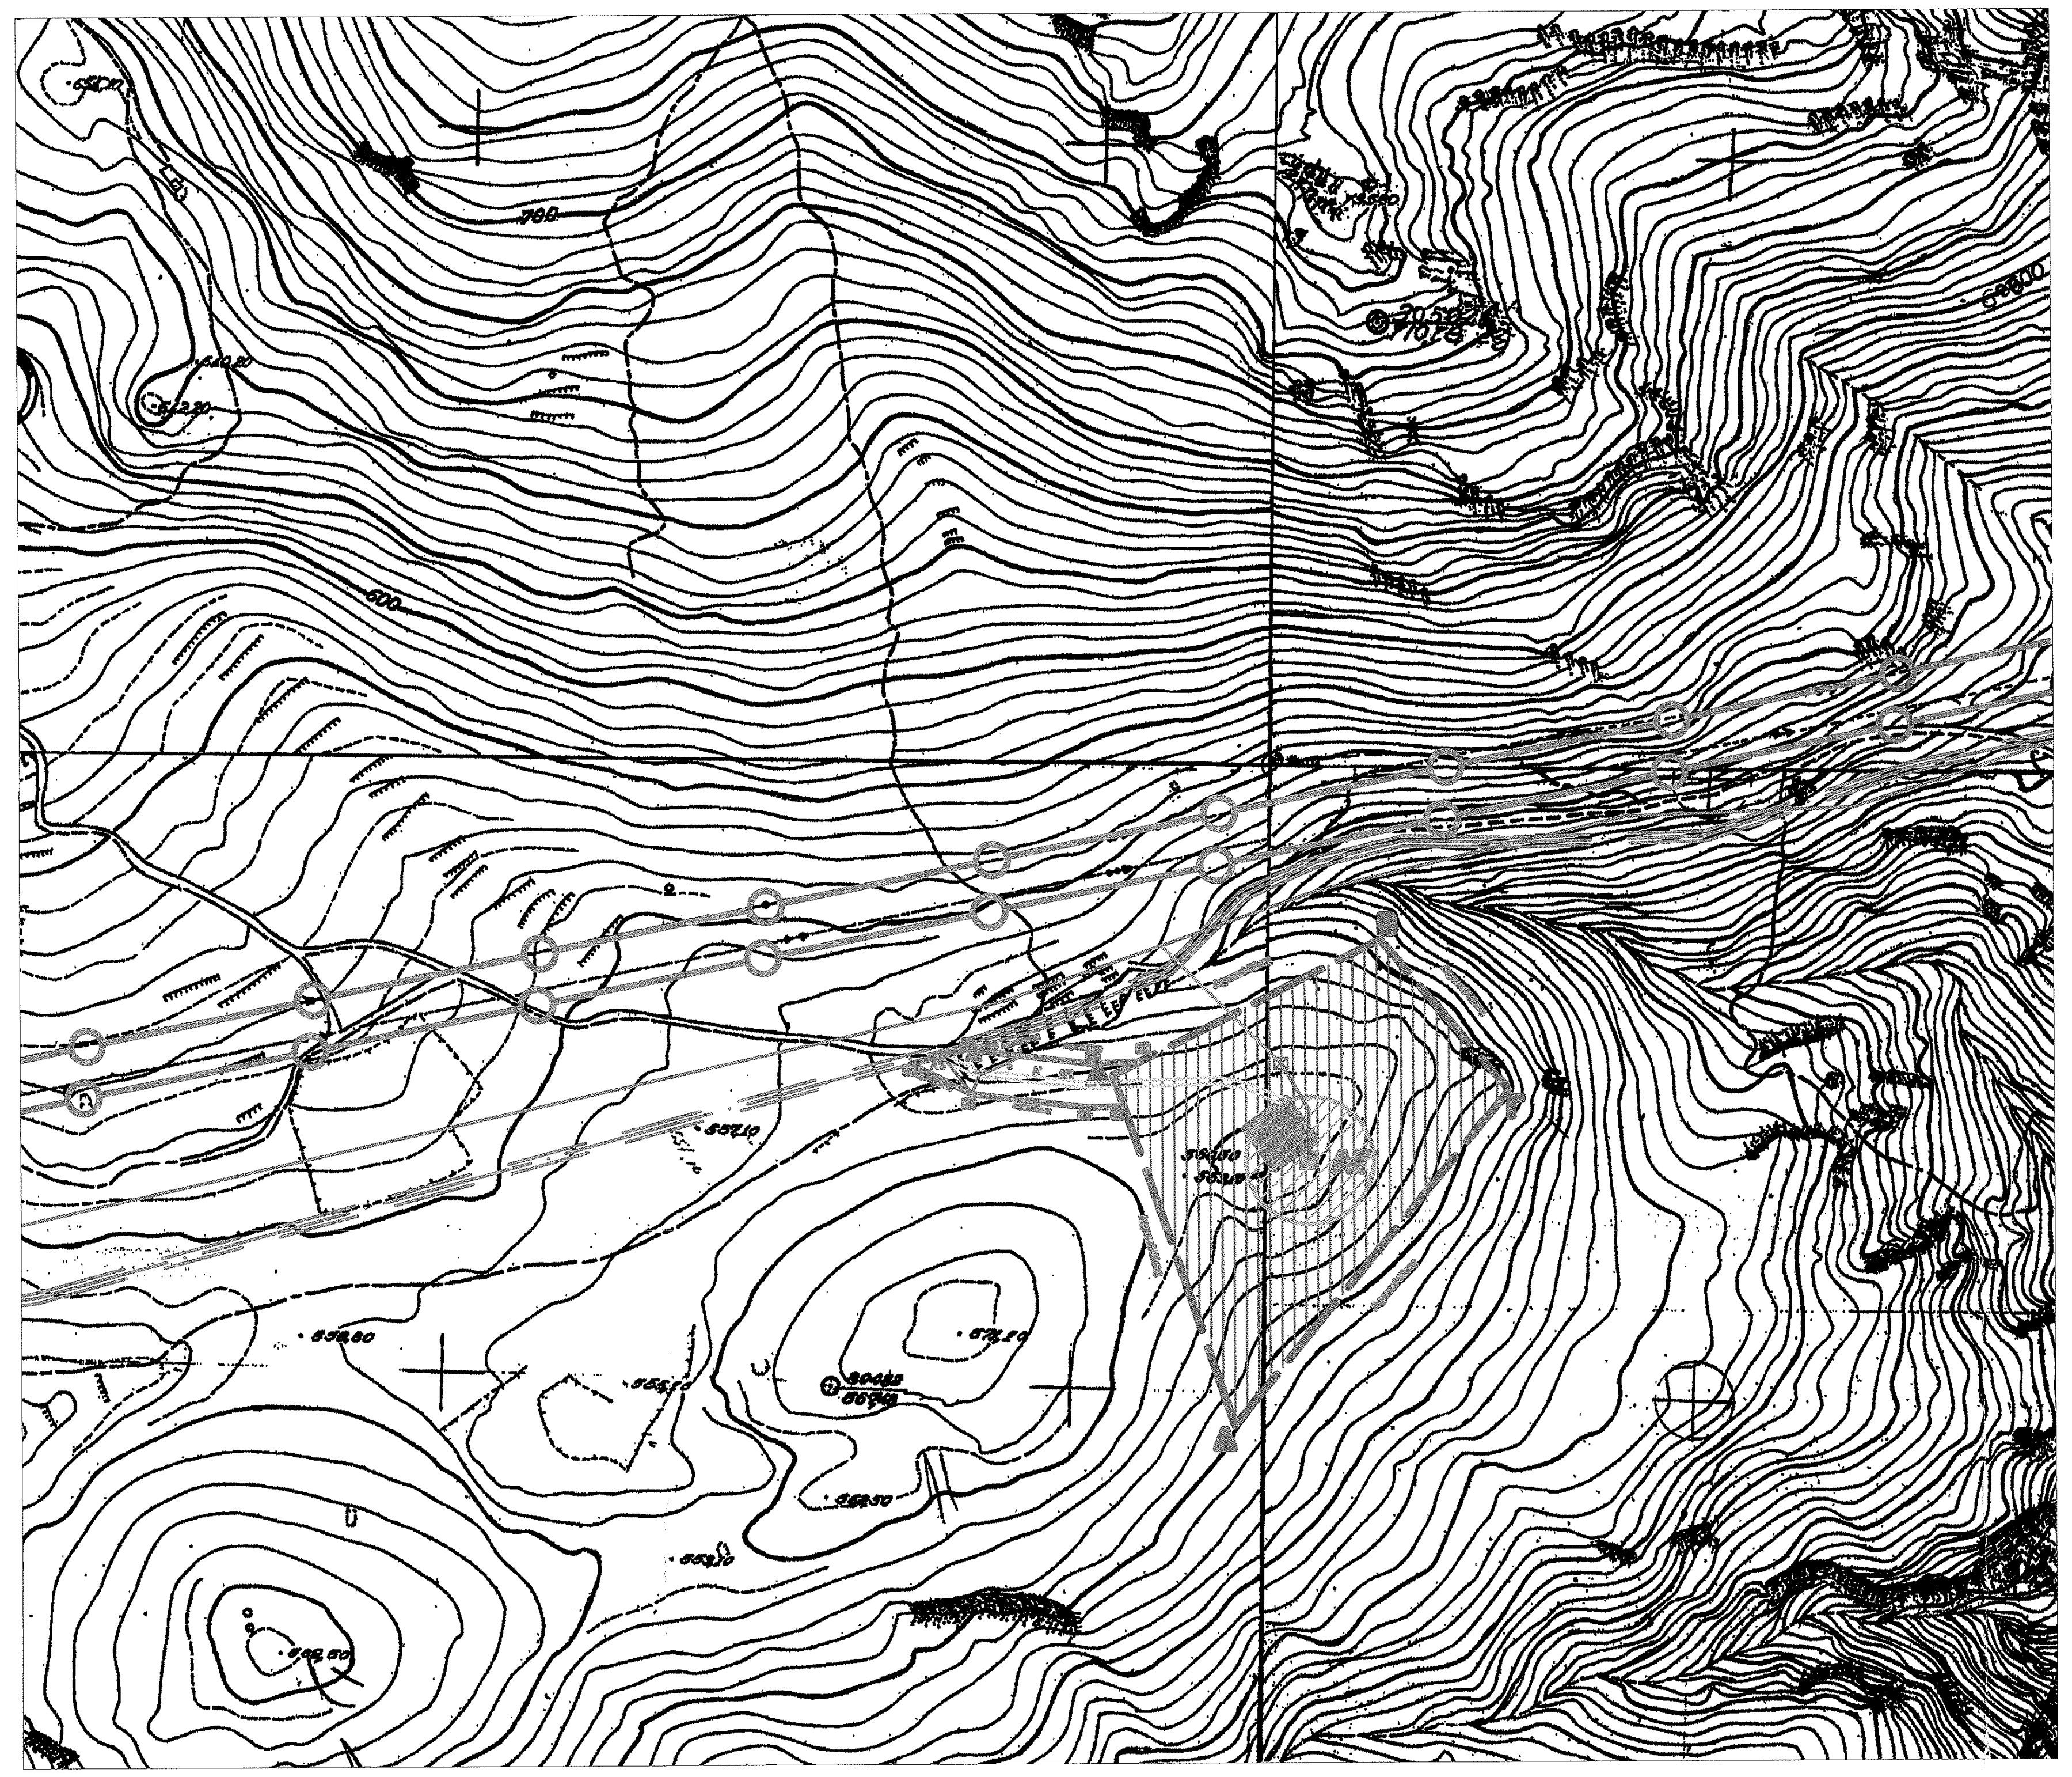

5. ΑΠΟΤΥΠΩΣΗ ΤΟΥ ΓΗΠΕΔΟΥ ΚΑΙ ΤΗΣ Α/Γ ΣΤΟ Φ.Χ. Γ.Υ.Σ. 1-50.000 "ΑΡΑΧΩΒΑ"

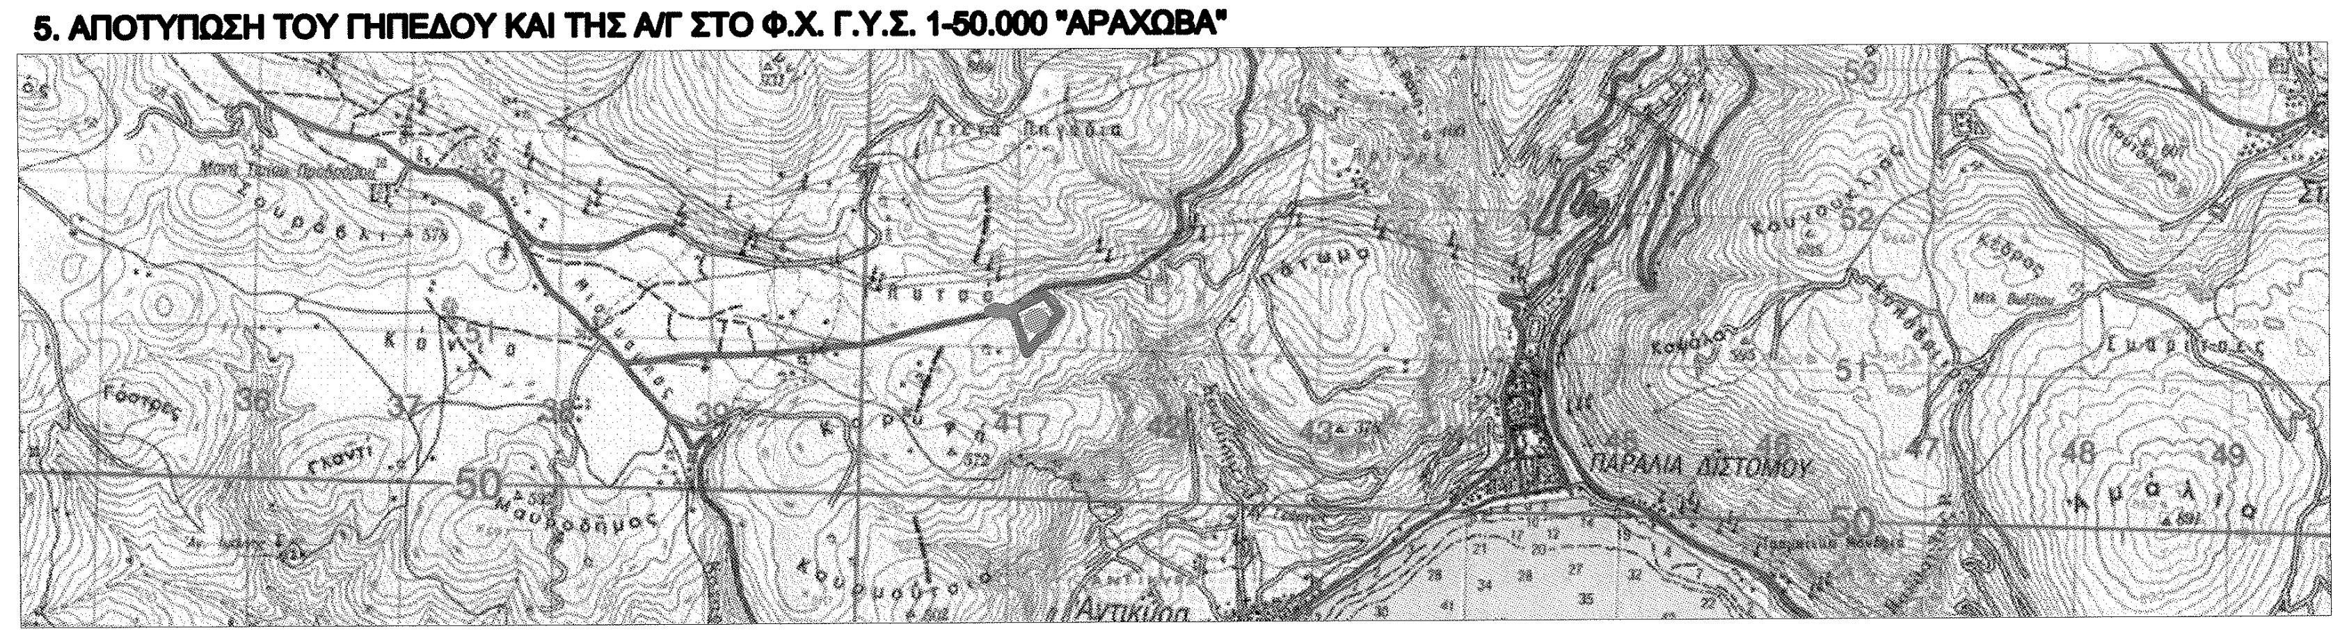
ΠΑΡΑΛΙΑ ΔΙΣΤΟΜΟΥ

6. ΘΕΣΗ ΕΓΚΑΤΑΣΤΑΣΗΣ Α/Γ - ΑΠΟΨΗ ΑΠΟ ΑΝΑΤΟΛΗ

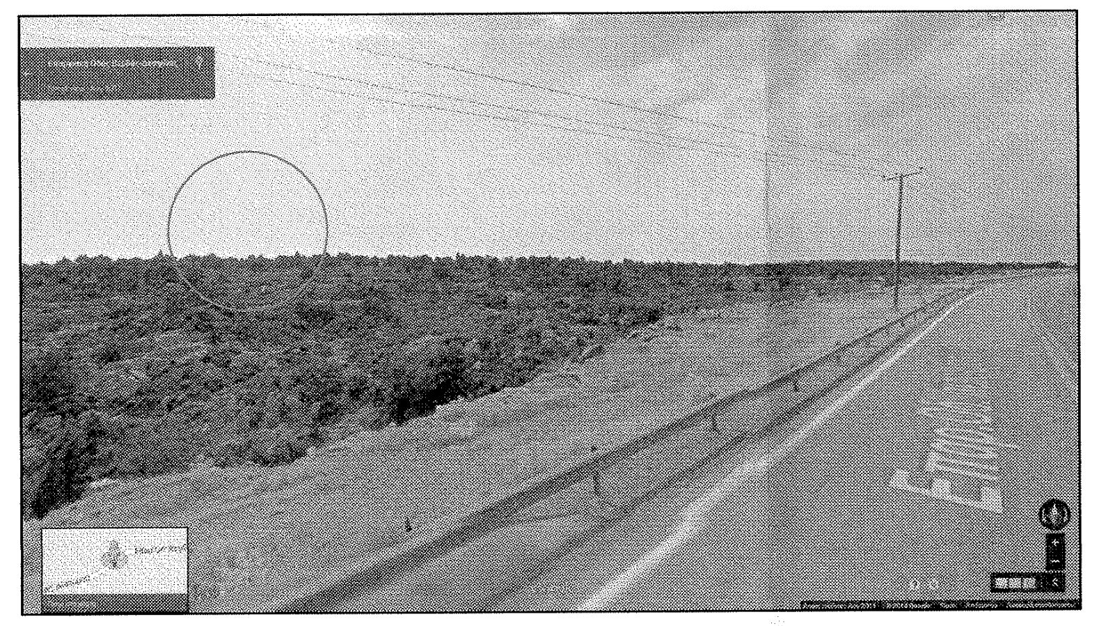

7. ΘΕΣΗ ΕΓΚΑΤΑΣΤΑΣΗΣ Α/Γ - ΑΠΟΨΗ ΑΠΟ ΔΥΣΗ

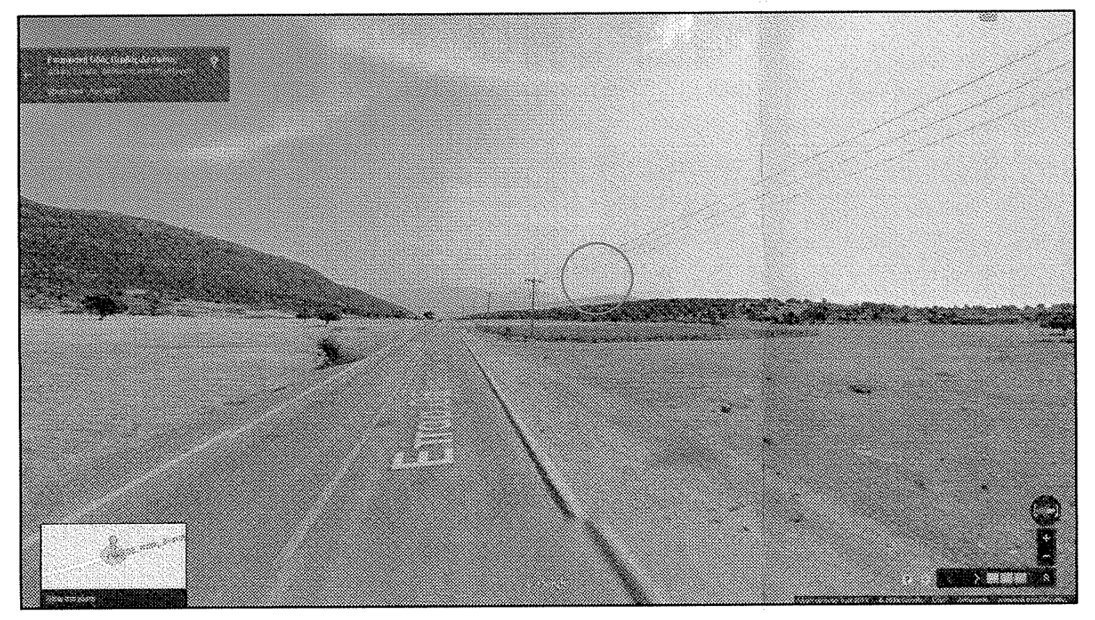

8. ΠΛΑΓΙΑ ΟΨΗ Α/Γ ΚΑΙ ΠΤΕΡΩΤΗΣ

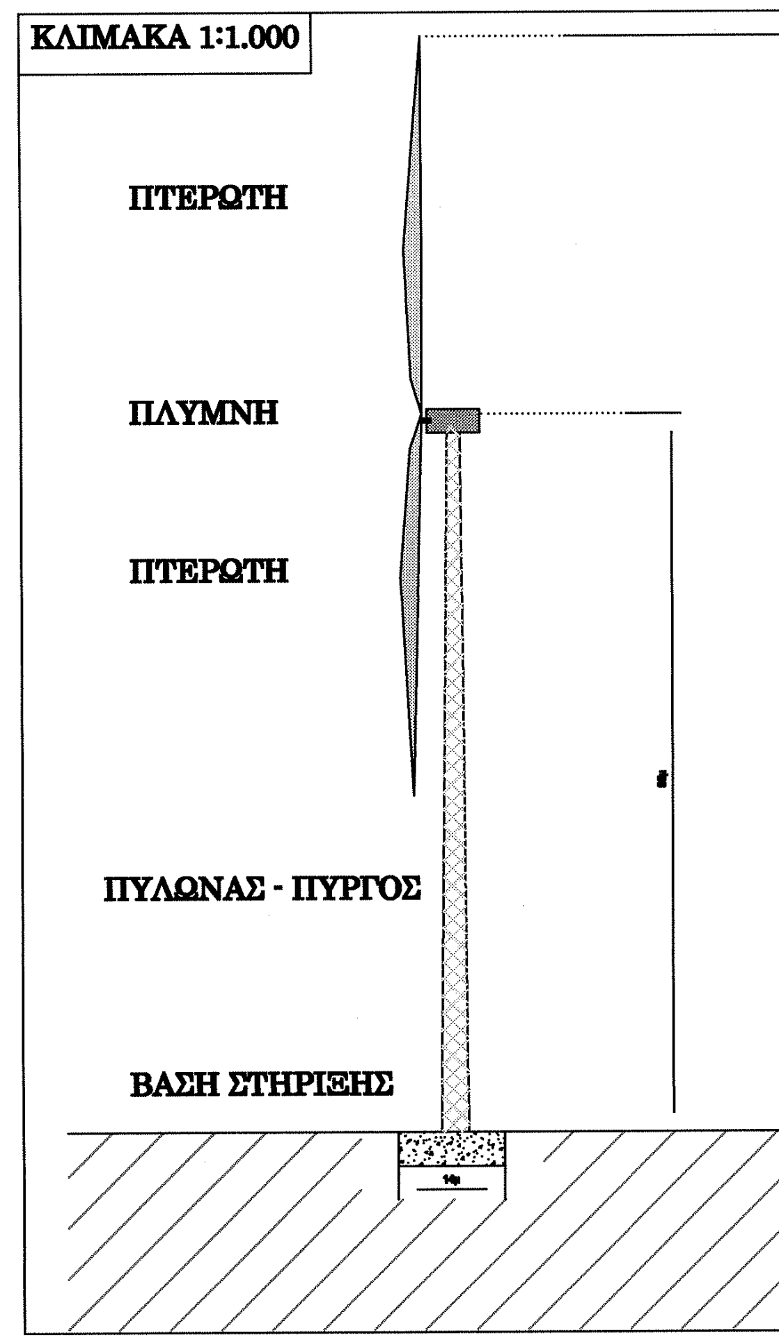
ΚΛΙΜΑΚΑ 1:1.000
ΠΤΕΡΩΤΗ
ΠΛΥΜΝΗ
ΠΤΕΡΩΤΗ
ΠΥΛΩΝΑΣ - ΠΥΡΓΟΣ
ΒΑΣΗ ΣΤΗΡΙΞΗΣ

1. ΣΥΜΒΟΛΙΣΜΟΙ

ΥΠΟΜΝΗΜΑ

⊙	ΑΝΕΜΟΓΕΝΝΗΤΡΙΑ ΜΕ ΤΟΝ ΧΩΡΟ ΕΠΕΜΒΑΣΗΣ
Α/Γ	ΑΡΙΘΜΟΣ ΑΝΕΜΟΓΕΝΝΗΤΡΙΑΣ
Α	ΚΟΡΥΦΗ ΓΗΠΕΔΟΥ ΚΑΤΑΛΗΨΗΣ
◆	ΠΛΑΤΕΙΑ ΑΝΕΜΟΓΕΝΝΗΤΡΙΑΣ
■	ΒΑΣΗ ΕΔΡΑΣΗΣ Α/Γ
⊠	ΟΙΚΙΣΚΟΣ ΕΛΕΓΧΟΥ Α/Γ
	ΟΡΙΟ ΝΟΜΟΥ
	ΟΡΙΟ ΓΗΠΕΔΟΥ ΚΑΤΑΛΗΨΗΣ
	ΔΡΟΜΟΣ ΥΦΙΣΤΑΜΕΝΟΣ
	ΝΕΑ ΟΔΟΠΟΙΪΑ ΓΙΑ ΤΙΣ ΑΝΑΓΚΕΣ ΤΟΥ ΕΡΓΟΥ
	ΓΡΑΜΜΗ ΥΨΗΛΗΣ ΤΑΣΗΣ
	ΓΡΑΜΜΗ ΜΕΣΗΣ ΤΑΣΗΣ
	ΠΡΟΤΕΙΝΟΜΕΝΟ ΔΙΚΤΥΟ ΜΤ ΠΡΟΣ ΣΥΝΔΕΣΗ ΣΕ ΔΕΔΔΗΕ

2. ΣΥΝΤΕΤΑΓΜΕΝΕΣ ΚΟΡΥΦΩΝ ΓΗ[ΕΔΟΥ ΚΑΙ Α/Γ σε ΕΓΣΑ '87, WGS '84, UTM

ΚΟΡΥΦΗ	ΕΓΣΑ '87		ΕΓΣΑ '87		WGS '84		WGS '84 - UTM		ΠΛΕΥΡΑ
	X	Y	Φ	Λ	Φ	Λ	X	Y	ΜΗΚΟΣ
Α	378847	4250452	22 36' 45.56676"	38 23' 38.70246"	22 36' 51.54765"	38 23' 48.09595"	640970.298	4251064.109	238.98μ
Β	379060	4250559	22 36' 54.27892"	38 23' 42.2768"	22 37' 00.26016"	38 23' 51.67015"	641179.718	4251177.986	158.38μ
Γ	379162	4250438	22 36' 58.55752"	38 23' 38.40185"	22 37' 04.53881"	38 23' 47.79516"	641285.606	4251060.359	345.37μ
Δ	378942	4250172	22 36' 49.65542"	38 23' 29.66706"	22 36' 55.63623"	38 23' 39.06054"	641074.359	4250787.33	296.00μ
Α/Γ	379003	4250383	22 36' 52.03871"	38 23' 36.54052"	22 36' 58.01975"	38 23' 45.93393"	641128.469	4251000.214	
Κ1	378686	4250461	22 36' 38.92588"	38 23' 38.91577"	22 36' 44.90657	38 23' 48.30936"	640809.081	4251067.869	54.00μ
Κ2	378734	4250437	22 36' 40.919"	38 23' 38.16079"	22 36' 46.89973	38 23' 47.55435"	640857.839	4251045.441	92.80μ
Κ3	378826	4250426	22 36' 44.71741"	38 23' 37.84891"	22 36' 50.69825	38 23' 47.24242"	640950.154	4251037.438	28.70μ
Κ4	378855	4250427	22 36' 51.89284"	38 23' 47.28899"	22 36' 45.91196	38 23' 37.89549"	640979.107	4251039.381	26.10μ
Α	378847	4250452	22 36' 45.56676"	38 23' 38.70246"	22 36' 51.54765"	38 23' 48.09595"	640970.298	4251064.109	24.00μ
Κ5	378868	4250462	22 36' 46.42603"	38 23' 39.03705"	22 36' 52.40696	38 23' 48.43053"	640990.963	4251074.787	40.20μ
Κ6	378828	4250461	22 36' 44.77813"	38 23' 38.9851"	22 36' 50.759	38 23' 48.3786"	640951.014	4251072.487	55.20μ
2	378773	4250467	22 36' 42.50769"	38 23' 39.15287"	22 36' 48.4885"	38 23' 48.5464"	640895.845	4251076.695	29.00μ
Κ7	378744	4250471	22 36' 41.31003"	38 23' 39.26845"	22 36' 47.2908	38 23' 48.662"	640866.729	4251079.75	8.40μ
Κ8	378737	4250475	22 36' 41.01906"	38 23' 39.39477"	22 36' 46.99982	38 23' 48.78832"	640859.602	4251083.521	26.40μ
1	378711	4250468	22 36' 39.95186"	38 23' 39.15503"	22 36' 45.93259"	38 23' 48.5486"	640833.842	4251075.678	26.10μ
Κ1	378686	4250461	22 36' 38.92588"	38 23' 38.91577"	22 36' 44.90657	38 23' 48.30936"	640809.081	4251067.869	
2	378773	4250467	22 36' 42.50769"	38 23' 39.15287"	22 36' 48.4885"	38 23' 48.5464"	640895.845	4251076.695	11.30μ
3	378763	4250462	22 36' 42.09866"	38 23' 38.98581"	22 36' 48.07945"	38 23' 48.37935"	640886.012	4251071.372	24.80μ
4	378740	4250452	22 36' 41.15697"	38 23' 38.65024"	22 36' 47.13772"	38 23' 48.04379"	640863.348	4251060.629	16.30μ
Κ2	378734	4250437	22 36' 40.919"	38 23' 38.16079"	22 36' 46.89973	38 23' 47.55435"	640857.839	4251045.441	92.80μ

3. ΕΜΒΑΔΟΝ ΓΗΠΕΔΟΥ ΕΓΚΑΤΑΣΤΑΣΗΣ ΚΑΙ ΣΥΝΑΦΩΝ ΕΡΓΩΝ

ΓΗΠΕΔΟ ΚΑΤΑΛΗΨΗΣ ΑΝΕΜΟΓΕΝΝΗΤΡΙΩΝ (Α-Β-Γ-Δ-Α) = 61.937,49 τμ
ΕΜΒΑΔΟ ΓΗΠΕΔΟΥ ΕΠΕΜΒΑΣΗΣ Α/Γ = 1.600,00 τ.μ.
ΕΜΒΑΔΟ ΒΑΣΗΣ ΕΔΡΑΣΗΣ Α/Γ = 196,00 τ.μ.
ΜΗΚΟΣ ΝΕΑΣ ΟΔΟΠΟΙΑΣ ΠΛΑΤΟΥΣ 5 ΜΕΤΡΩΝ = 243 μ
ΕΜΒΑΔΟΝ ΟΙΚΙΣΚΟΥ ΕΛΕΓΧΟΥ Α/Γ = 15,00 τ.μ.
ΕΜΒΑΔΟΝ Α1' (Κ2-Κ3-Κ4-Α-Κ5-Κ6-2-3-4-Κ2) = 3.674,16 τ.μ
ΕΜΒΑΔΟΝ Α2' (Κ2-4-3-2-Κ7-Κ8-1-Κ2) = 944,89 τ.μ
ΕΜΒΑΔΟΝ Α3' (Κ1-Κ2-1-Κ1) = 465,05 τ.μ
ΕΜΒΑΔΟΝ Β' (Α-Κ5-Β-Γ-Δ-Κ4-Α) = 61.937,49 τ.μ.

ΜΕΛΕΤΗΤΗΣ

ΜΑΡΚΟΥ ΓΕΩΡΓΙΟΣ
ΗΛΕΚΤΡΟΛΟΓΟΣ ΜΗΧΑΝΙΚΟΣ Ε.Μ.Π.
ΠΟΛΙΤΙΚΟΣ ΜΗΧΑΝΙΚΟΣ Ε.Μ.Π.
ΑΓΚΥΛΗΣ 27, 11743 ΑΘΗΝΑ
Κιν. 6976650768 Τηλ. 210 9221751

ΕΡΓΟΔΟΤΗΣ

ENERGY TRADING A.E.
Λ. ΑΜΑΡΟΥΣΙΟΥ ΧΑΛΑΝΔΡΙΟΥ 94,15125 ΜΑΡΟΥΣΙ
ΤΗΛ. 210-6996260, ΦΑΞ. 215-5306979

ΕΡΓΟ

ΜΕΛΕΤΗ ΚΑΤΑΣΚΕΥΗΣ ΑΙΟΛΙΚΟΥ ΣΤΑΘΜΟΥ 2MW ΚΑΙ ΣΥΝΟΔΑ ΕΡΓΑ

ΘΕΣΗ

"ΚΟΡΥΦΗ - ΠΟΡΤΕΣ"
ΣΤΗΝ Δ.Ε. ΑΝΤΙΚΥΡΑΣ ΤΟΥ ΔΗΜΟΥ ΔΙΣΤΟΜΟΥ - ΑΡΑΧΩΒΑΣ - ΑΝΤΙΚΥΡΑΣ
ΤΗΣ Π.Ε. ΒΟΙΩΤΙΑΣ, ΠΕΡΙΦΕΡΕΙΑΣ ΣΤΕΡΕΑΣ ΕΛΛΑΔΑΣ

ΘΕΜΑ ΣΧΕΔΙΟΥ :

ΤΟΠΟΓΡΑΦΙΚΟ ΔΙΑΓΡΑΜΜΑ
ΓΗΠΕΔΟΥ ΕΚΤΟΣ ΣΧΕΔΙΟΥ

ΚΑΙ ΔΙΑΓΡΑΜΜΑ ΚΑΛΥΨΗΣ ΕΓΚΑΤΑΣΤΑΣΗΣ
ΑΝΕΜΟΓΕΝΝΗΤΡΙΑΣ ΚΑΙ ΣΥΝΟΔΩΝ ΕΡΓΩΝ

ΓΙΑ ΕΚΔΟΣΗ ΠΡΑΞΗΣ ΧΑΡΑΚΤΗΡΙΣΜΟΥ

ΑΡ.ΣΧ. 04

ΚΛΙΜΑΚΑ
1:1.000

ΧΡΟΝΟΣ ΜΕΛΕΤΗΣ : ΜΑΪΟΣ 2014 - ΤΡΟΠΟΠΟΙΗΣΗ ΝΟΕΜΒΡΙΟΣ 2014

ΥΠΟΓΡΑΦΗ	ΣΦΡΑΓΙΔΑ
	ΓΕΩΡΓΙΟΣ Σ. ΜΑΡΚΟΥ ΑΡ. ΤΕΕ. 114438 ΔΙΠΛ. ΗΛΕΚΤΡΟΛΟΓΟΣ ΜΗΧΑΝΙΚΟΣ & ΜΗΧΑΝΙΚΟΣ ΥΠΟΛΟΓΙΣΤΩΝ ΕΜΠ ΔΙΠΛ. ΠΟΛΙΤΙΚΟΣ ΜΗΧΑΝΙΚΟΣ ΕΜΠ ΑΦΜ 121137186 - ΔΟΥ ΙΖ' ΑΘΗΝΩΝ ΑΓΚΥΛΗΣ 27, 11743, ΑΘΗΝΑ ΤΗΛ.: 2109221751, ΚΙΝ.: 6976650768