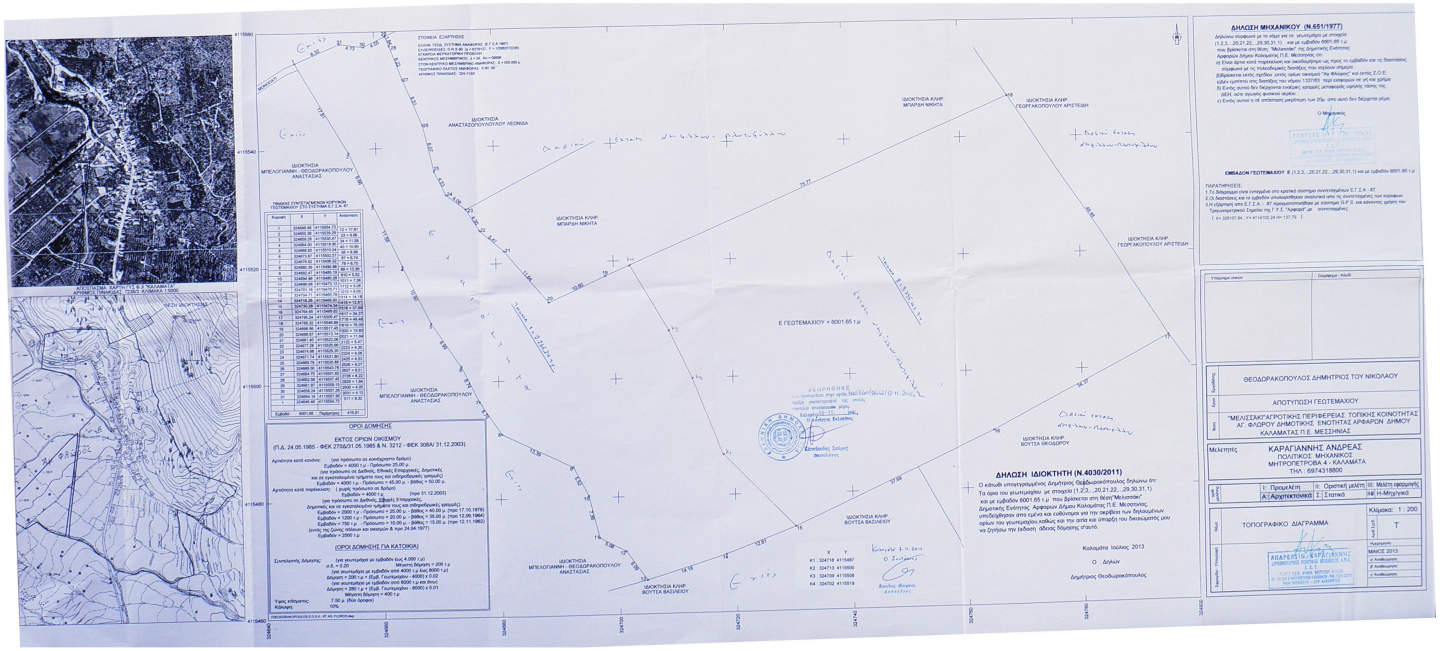
ΔΗΛΩΣΗ ΜΗΧΑΝΙΚΟΥ (Ν.651/1977)
ΔΗΛΩΣΗ ΙΔΙΟΚΤΗΤΗ (Ν.4030/2011)
ΟΡΟΙ ΔΟΜΗΣΗΣ
ΕΚΤΟΣ ΟΡΙΩΝ ΟΙΚΙΣΜΟΥ
ΣΥΜΒΑΣΗ ΓΕΩΤΕΜΑΧΙΟΥ
ΑΠΟΤΥΠΩΣΗ ΓΕΩΤΕΜΑΧΙΟΥ
ΘΕΟΔΩΡΑΚΟΠΟΥΛΟΣ ΔΗΜΗΤΡΙΟΣ ΤΟΥ ΝΙΚΟΛΑΟΥ
"ΜΕΛΕΤΕΣ ΑΓΡΟΤΙΚΗΣ ΠΕΡΙΦΕΡΕΙΑΣ ΤΟΠΙΚΗΣ ΚΟΙΝΟΤΗΤΑΣ Α΄ ΦΛΩΡΟΥ ΔΗΜΟΤΙΚΗΣ ΕΝΟΤΗΤΑΣ ΑΡΦΑΡΩΝ ΔΗΜΟΤ ΚΑΛΑΜΑΤΑΣ Π.Ε. ΜΕΣΣΗΝΙΑΣ
ΚΑΡΑΓΙΑΝΝΗΣ ΑΝΔΡΕΑΣ
ΠΟΛΙΤΙΚΟΣ ΜΗΧΑΝΙΚΟΣ
ΜΗΤΡΟΠΕΤΡΟΒΑ 4 - ΚΑΛΑΜΑΤΑ
ΤΗΛ : 6974318800
ΤΟΠΟΓΡΑΦΙΚΟ ΔΙΑΓΡΑΜΜΑ
Κλίμακα: 1 : 200
ΜΑΙΟΣ 2013