

ΣΤΟΙΧΕΙΑ ΕΡΕΥΝΑΣ ΙΔΙΩΤΗ ΜΗΧΑΝΙΚΟΥ

Α) ΟΡΟΙ ΔΟΜΗΣΗΣ (ΚΑΤΟΙΚΙΑ - ΕΚΤΟΣ ΣΧΕΔΙΟΥ - ΕΝΤΟΣ ΖΩΝΗΣ)

ΔΙΑΤΑΞΗ ΠΥΡΟΤΟΜΙΑΣ
ΕΜΒΑΔΟ 2000 μ²
ΠΡΟΣΤΙΟ

ΒΑΘΟΣ -
ΕΠΙΤΡΕΠΟΜΕΝΗ ΚΑΛΥΨΗ: K=200 μ
ΣΥΝΤΑΞΗ ΔΟΜΗΣΗΣ 200 μ
ΟΙΚΟΔΟΜΙΚΟ ΣΥΣΤΗΜΑ -
ΕΠΙΤΡΕΠΟΜΕΝΟ ΥΨΟΣ: 7,00 μ

ΠΑΡΕΚΚΛΙΣΗ -
ΟΡΟΦΟΙ: 2

Α) ΚΑΘΟΡΙΣΜΟΣ Π. Ο.Ρ

Β) ΠΡΑΞΕΙΣ ΤΑΚΤΟΠΟΙΗΣΗΣ

Γ) ΕΜΒΑΔΟ ΟΙΚΟΚΕΛΕΑΟΥ (συνολικά με τον τόμο ΣΙΜΙΤΣΟΝ)
E=2.289,74 μ² E=2.294,51 μ²

Δ) ΠΡΟΣΔΙΟΡΙΣΜΟΣ ΑΦΕΤΗΡΙΑΣ ΥΨΟΥΣ (Γύρσο 35 γυρ / 73)

Το τρέξι της οικοδομής προβλεπών εδράφους

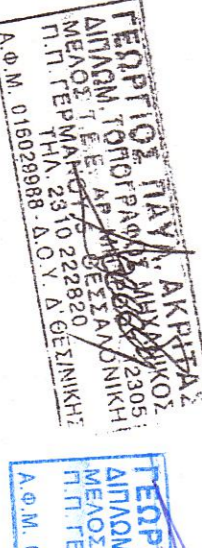

Ε) ΑΡΤΙΟ ΚΑΙ ΟΙΚΟΔΟΜΗΣΙΜΟ με τα πρόγν. όρια ασφαλείας

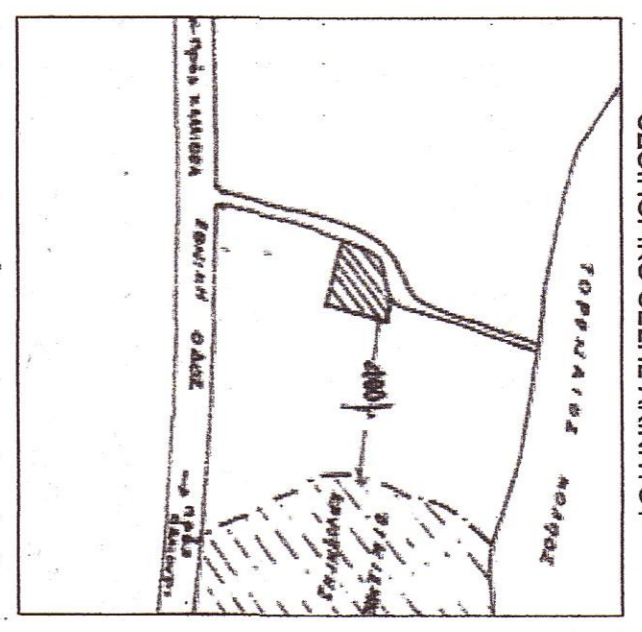
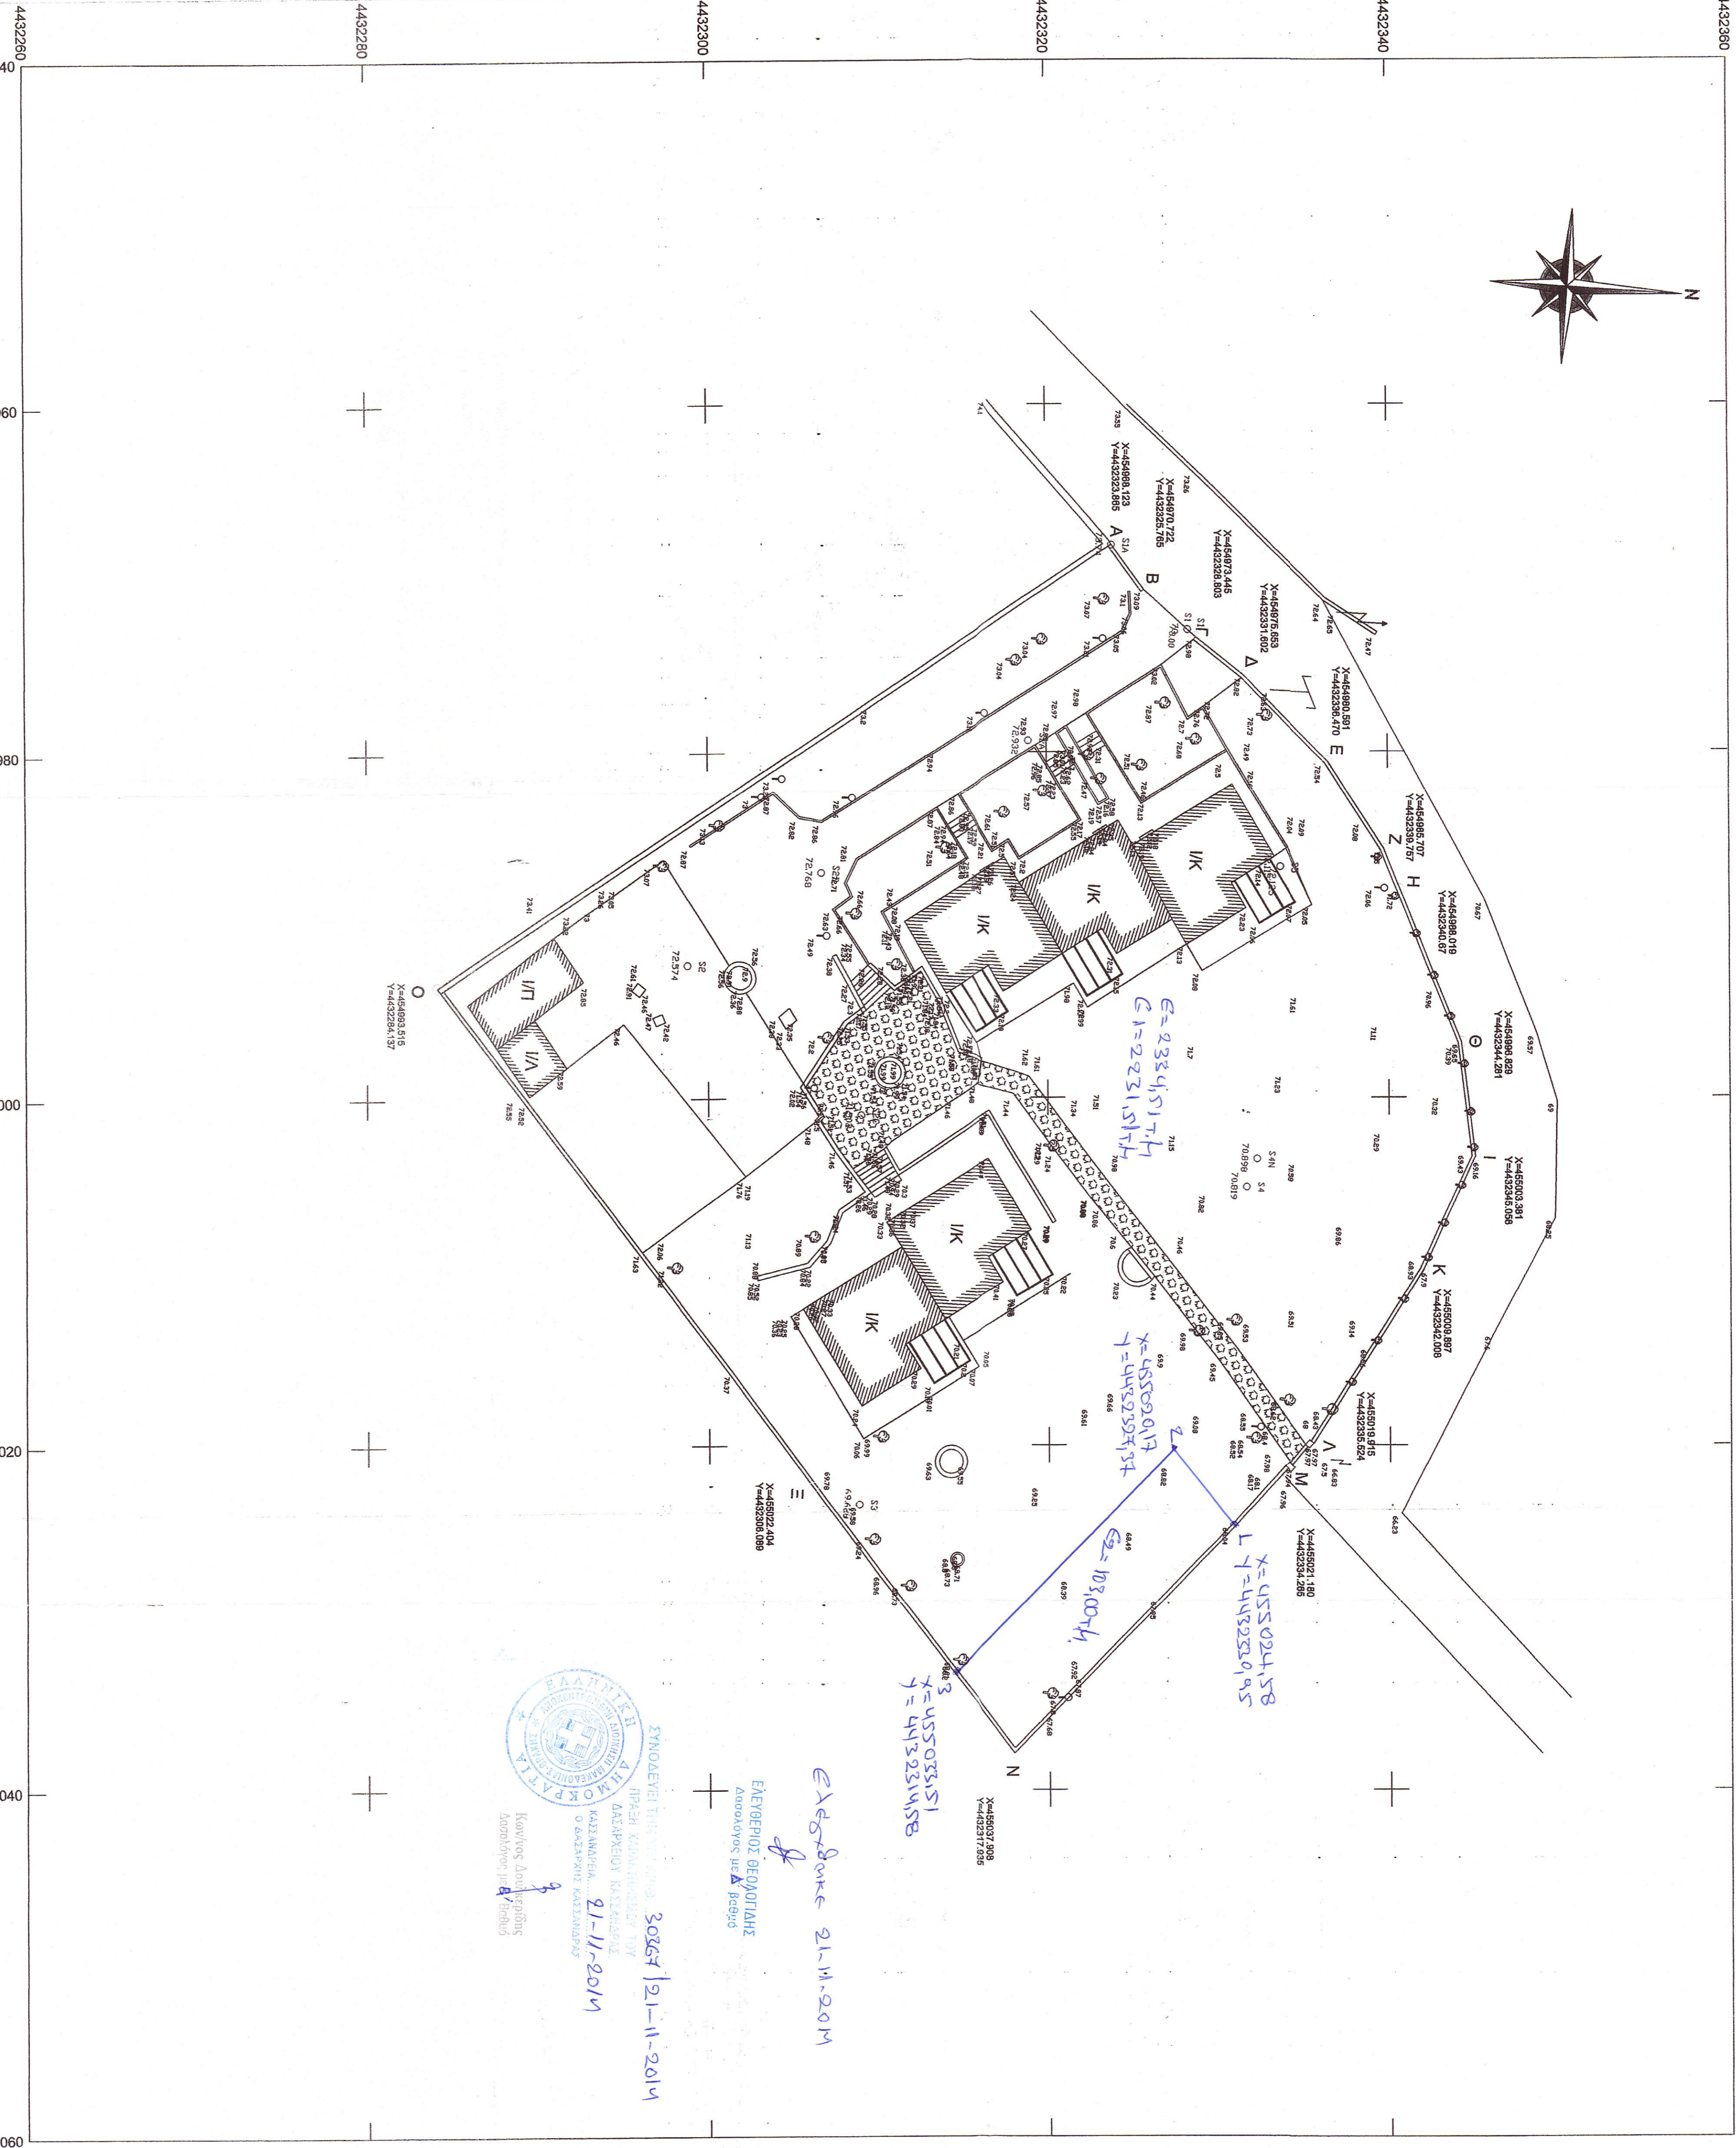
Ζ) ΤΟ ΟΙΚΟΠΕΔΟ ΕΚΤΟΣ ΑΝΑΣΤΟΛΗΣ

Η) ΔΗΛΩΣΗ ΥΠΟΠΟΙΗΣΗΣ ΟΡΙΩΝ

Οι υποπροβλεπόμενοι Πνευματικοί Πλοκίδου και Νικηδαίος Καρραβάδης Ιδιοκτήτες του ορισμένου του εδάφους στο διόρισμα αυτό με τα στοιχεία (Α Β Γ ... Ν Σ Ο Α) δηλώνουμε ότι τα όρια που έχουμε υποστηρίξει σε αυτό είναι ορθά.

Οι Δηλώνοντες

ΕΡΓΟΔΟΤΗΣ : Ν & Π. ΚΑΠΡΑΒΕΛΟΥ	
ΕΡΓΟ :	
ΘΕΣΗ : "ΛΕΙΒΑΔΑΚΙΑ" ΚΡΥΟΠΗΓΗΣ - Ν.ΧΑΛΚΙΚΗΣ	
ΜΕΛΕΤΗΤΗΣ : ΑΚΡΙΤΑΣ ΓΕΩΡΓΙΟΣ ΑΓΡΟΝΟΜΟΣ & ΤΟΠΟΓΡΑΦΟΣ ΜΗΧΑΝΙΚΟΣ	
ΘΕΜΑ ΣΧΕΔΙΟΥ	ΑΡΘΡΟΣ ΣΧΕΔΙΟΥ
ΤΟΠΟΓΡΑΦΙΚΟ ΔΙΑΓΡΑΜΜΑ	T
ΚΑΙΝΑΚΙΑ : 1.200	
ΧΡΟΝΟΣ ΜΕΛΕΤΗΣ : ΦΕΒΡΟΥΑΡΙΟΣ 2014	
ΥΠΟΓΡΑΦΗ ΣΦΡΑΓΙΔΑ	ΕΛΕΥΘΕΡΟΣ ΥΠΗΡΕΙΑΣ
 ΓΕΩΡΓΙΟΣ ΠΑΥΛ ΑΚΡΙΤΑΣ ΔΙΠΛΩΜΑΤΟΥΧΟΣ ΜΗΧΑΝΙΚΟΣ ΑΓΡΟΝΟΜΟΣ & ΤΟΠΟΓΡΑΦΟΣ ΜΗΧΑΝΙΚΟΣ Α.Μ.Α. 22289899 - 01-04-2014	 ΓΕΩΡΓΙΟΣ ΠΑΥΛ ΑΚΡΙΤΑΣ ΔΙΠΛΩΜΑΤΟΥΧΟΣ ΜΗΧΑΝΙΚΟΣ ΑΓΡΟΝΟΜΟΣ & ΤΟΠΟΓΡΑΦΟΣ ΜΗΧΑΝΙΚΟΣ Α.Μ.Α. 22289899 - 01-04-2014



ΥΠΕΥΘΥΝΗ ΔΗΛΩΣΗ

Ο παρακάτω του υπογράφει Γεώργιος Ακρίτας του Παύλου Αγγ. & Τοπογράφος Μηχανικός Βασιλείω

1. Τίτλος Ιδιοκτησίας Αρ. Συμβολαίου 2914/88 Συμβολαιογράφου Μαρίας Καρπίνα Ιδιοκτήτριας Πνευματική Πλοκίδου και Νικηδαίος Καρραβάδης
2. οικοδομική άδεια 743/86 / Δελτίου Πλακέδοιους / Νοσηργίας Χαλκικής
3. Νοσηργία αυθαίρετων ιδιόκτητων κτισμάτων Ι/Α, Ι/Β Α.Μ.Α. 22289899 01-04-2014.

Υ/Υ Από την εκτύπωση υποβάλλεται στην περιοχή δεν απορροφείται η επιθυμητή επιθυμητή κτιστική.

ΘΕΣΣΑΛΟΝΙΚΗ 17/07/2014
Ο Δηλών


 ΓΕΩΡΓΙΟΣ ΠΑΥΛ ΑΚΡΙΤΑΣ
 ΔΙΠΛΩΜΑΤΟΥΧΟΣ ΜΗΧΑΝΙΚΟΣ
 ΑΓΡΟΝΟΜΟΣ & ΤΟΠΟΓΡΑΦΟΣ ΜΗΧΑΝΙΚΟΣ
 Α.Μ.Α. 22289899 - 01-04-2014