

ΑΠΟΣΤΑΣΜΑ ΧΡΥΠΗ Γ.Υ.Σ. - ΚΛΙΜΑΚΑ 1:50000

ΤΟΠΟΓΡΑΦΙΚΟ ΔΙΑΓΡΑΜΜΑ ΑΓΡΟΤΕΜΑΧΙΟΥ


ΘΕΣΗ ΟΙΚΟΠΕΔΟΥ
"ΣΤΑΥΡΟΣ" - Τ.Δ. ΓΛΥΚΟΜΗΛΙΑΣ - ΔΗΜΟΣ ΚΛΕΙΝΟΥΒΟΥ

ΔΗΛΩΣΗ ΥΠΟΠΟΙΗΣΗΣ ΟΡΙΩΝ
Η υποψηφιότητα Μάρια Κοντοτολή συζυγός Στεφάνου, δηλώνει υπεύθυνα και εν γνώσει των συνεπειών του φόρου περι-
ψεδούς δηλώνει ότι τα όρια που έχει υποστηρίξει και υποδείξει στο υπό στοιχεία (Α1-Α2-Α3-...-Α5-Α6-Α7-Α8-Α11)
αγροτεμάχιο, εμβαδού Ε=1809,46 τ.μ. είναι ορθά αποτυπωμένα στο παρόν τοπογραφικό διάγραμμα.

Η Δηλούσα *Μαρία Κοντολή*

ΟΡΟΙ ΔΟΜΗΣΗΣ (ΕΚΤΟΣ ΣΧΕΔΙΟΥ)

Ελάχιστο Πυλώσιτο : 25 μ
Ελάχιστο Εμβαδόν : 4000 τ.μ

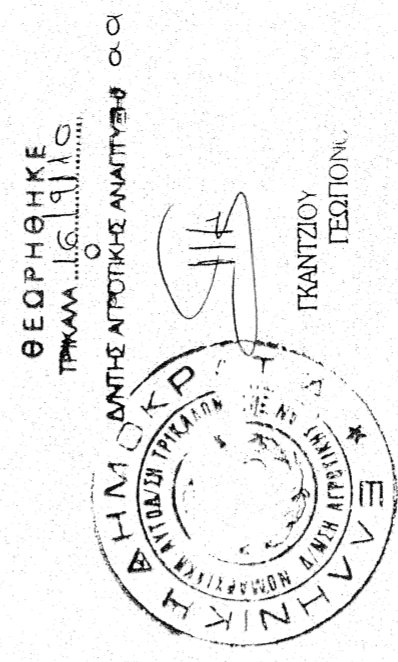

ΕΡΓΟΔΟΤΗΣ : ΚΟΝΤΟΤΟΛΗ ΜΑΡΙΑ

ΕΡΓΟ : ΤΟΠΟΓΡΑΦΙΚΟ ΔΙΑΓΡΑΜΜΑ ΑΓΡΟΤΕΜΑΧΙΟΥ

ΚΛΙΜΑΚΑ : 1/200


ΜΕΛΕΤΗΤΗΣ : ΔΗΜΗΤΡΙΟΣ Κ. ΖΑΡΚΑΔΑΣ - ΤΟΠΟΓΡΑΦΟΣ ΜΗΧΑΝΙΚΟΣ

ΧΡΟΝΟΣ ΜΕΛΕΤΗΣ
ΙΟΥΝΙΟΣ 2009


ΔΗΜΗΤΡΙΟΣ ΚΩΣ ΖΑΡΚΑΔΑΣ
ΑΓΡΟΝΟΜΟΣ ΤΟΠΟΓΡΑΦΟΣ ΜΗΧΑΝΙΚΟΣ
ΑΡΙΣΤΟΤΕΛΕΙΟ ΠΑΝΕΠΙΣΤΗΜΙΟ ΘΕΣΣΑΛΟΝΙΚΗΣ
ΜΕΛΟΣ Τ.Ε.Ε. ΚΡΑΘΗΜ. ΜΗΤΡΩΟΥ 95500
ΔΙΑΒΗ ΚΑΛΑΜΠΙΑΚΑΣ - ΤΗΛ. 2432 025 394
ΑΦΜ. 129719297 - ΔΟΥ ΚΑΛΑΜΠΙΑΚΑΣ

Εμβαδόν αγροτεμαχίου υπό μελέτη
Ε(Α1-Α2-Α3-...-Α21-Α22-Α23 τ.μ.) = 1809,46 τ.μ.

Κομμάτι	X	Y	ΜΗΚΟΣ
A1	287947,436	4389155,582	20,01
A2	287928,348	4389161,565	15,89
A3	287913,653	4389167,617	20,86
A4	287894,412	4389175,663	23,78
A5	287902,506	4389197,966	3,36
A6	287905,737	4389198,889	6,42
A7	287910,160	4389203,538	7,56
A8	287914,691	4389209,588	3,18
A9	287915,487	4389212,663	6,14
A10	287915,727	4389216,803	3,00
A11	287917,370	4389221,309	2,58
A12	287919,886	4389220,733	8,22
A13	287926,022	4389215,261	6,01
A14	287928,043	4389209,603	2,15
A15	287930,014	4389204,752	14,46
A16	287938,384	4389193,958	4,99
A17	287940,803	4389192,592	3,42
A18	287941,702	4389189,289	2,27
A19	287942,056	4389187,051	1,72
A20	287942,061	4389165,335	4,00
A21	287941,201	4389181,428	5,25
A22	287941,524	4389176,188	6,31
A23	287940,660	4389169,936	15,87

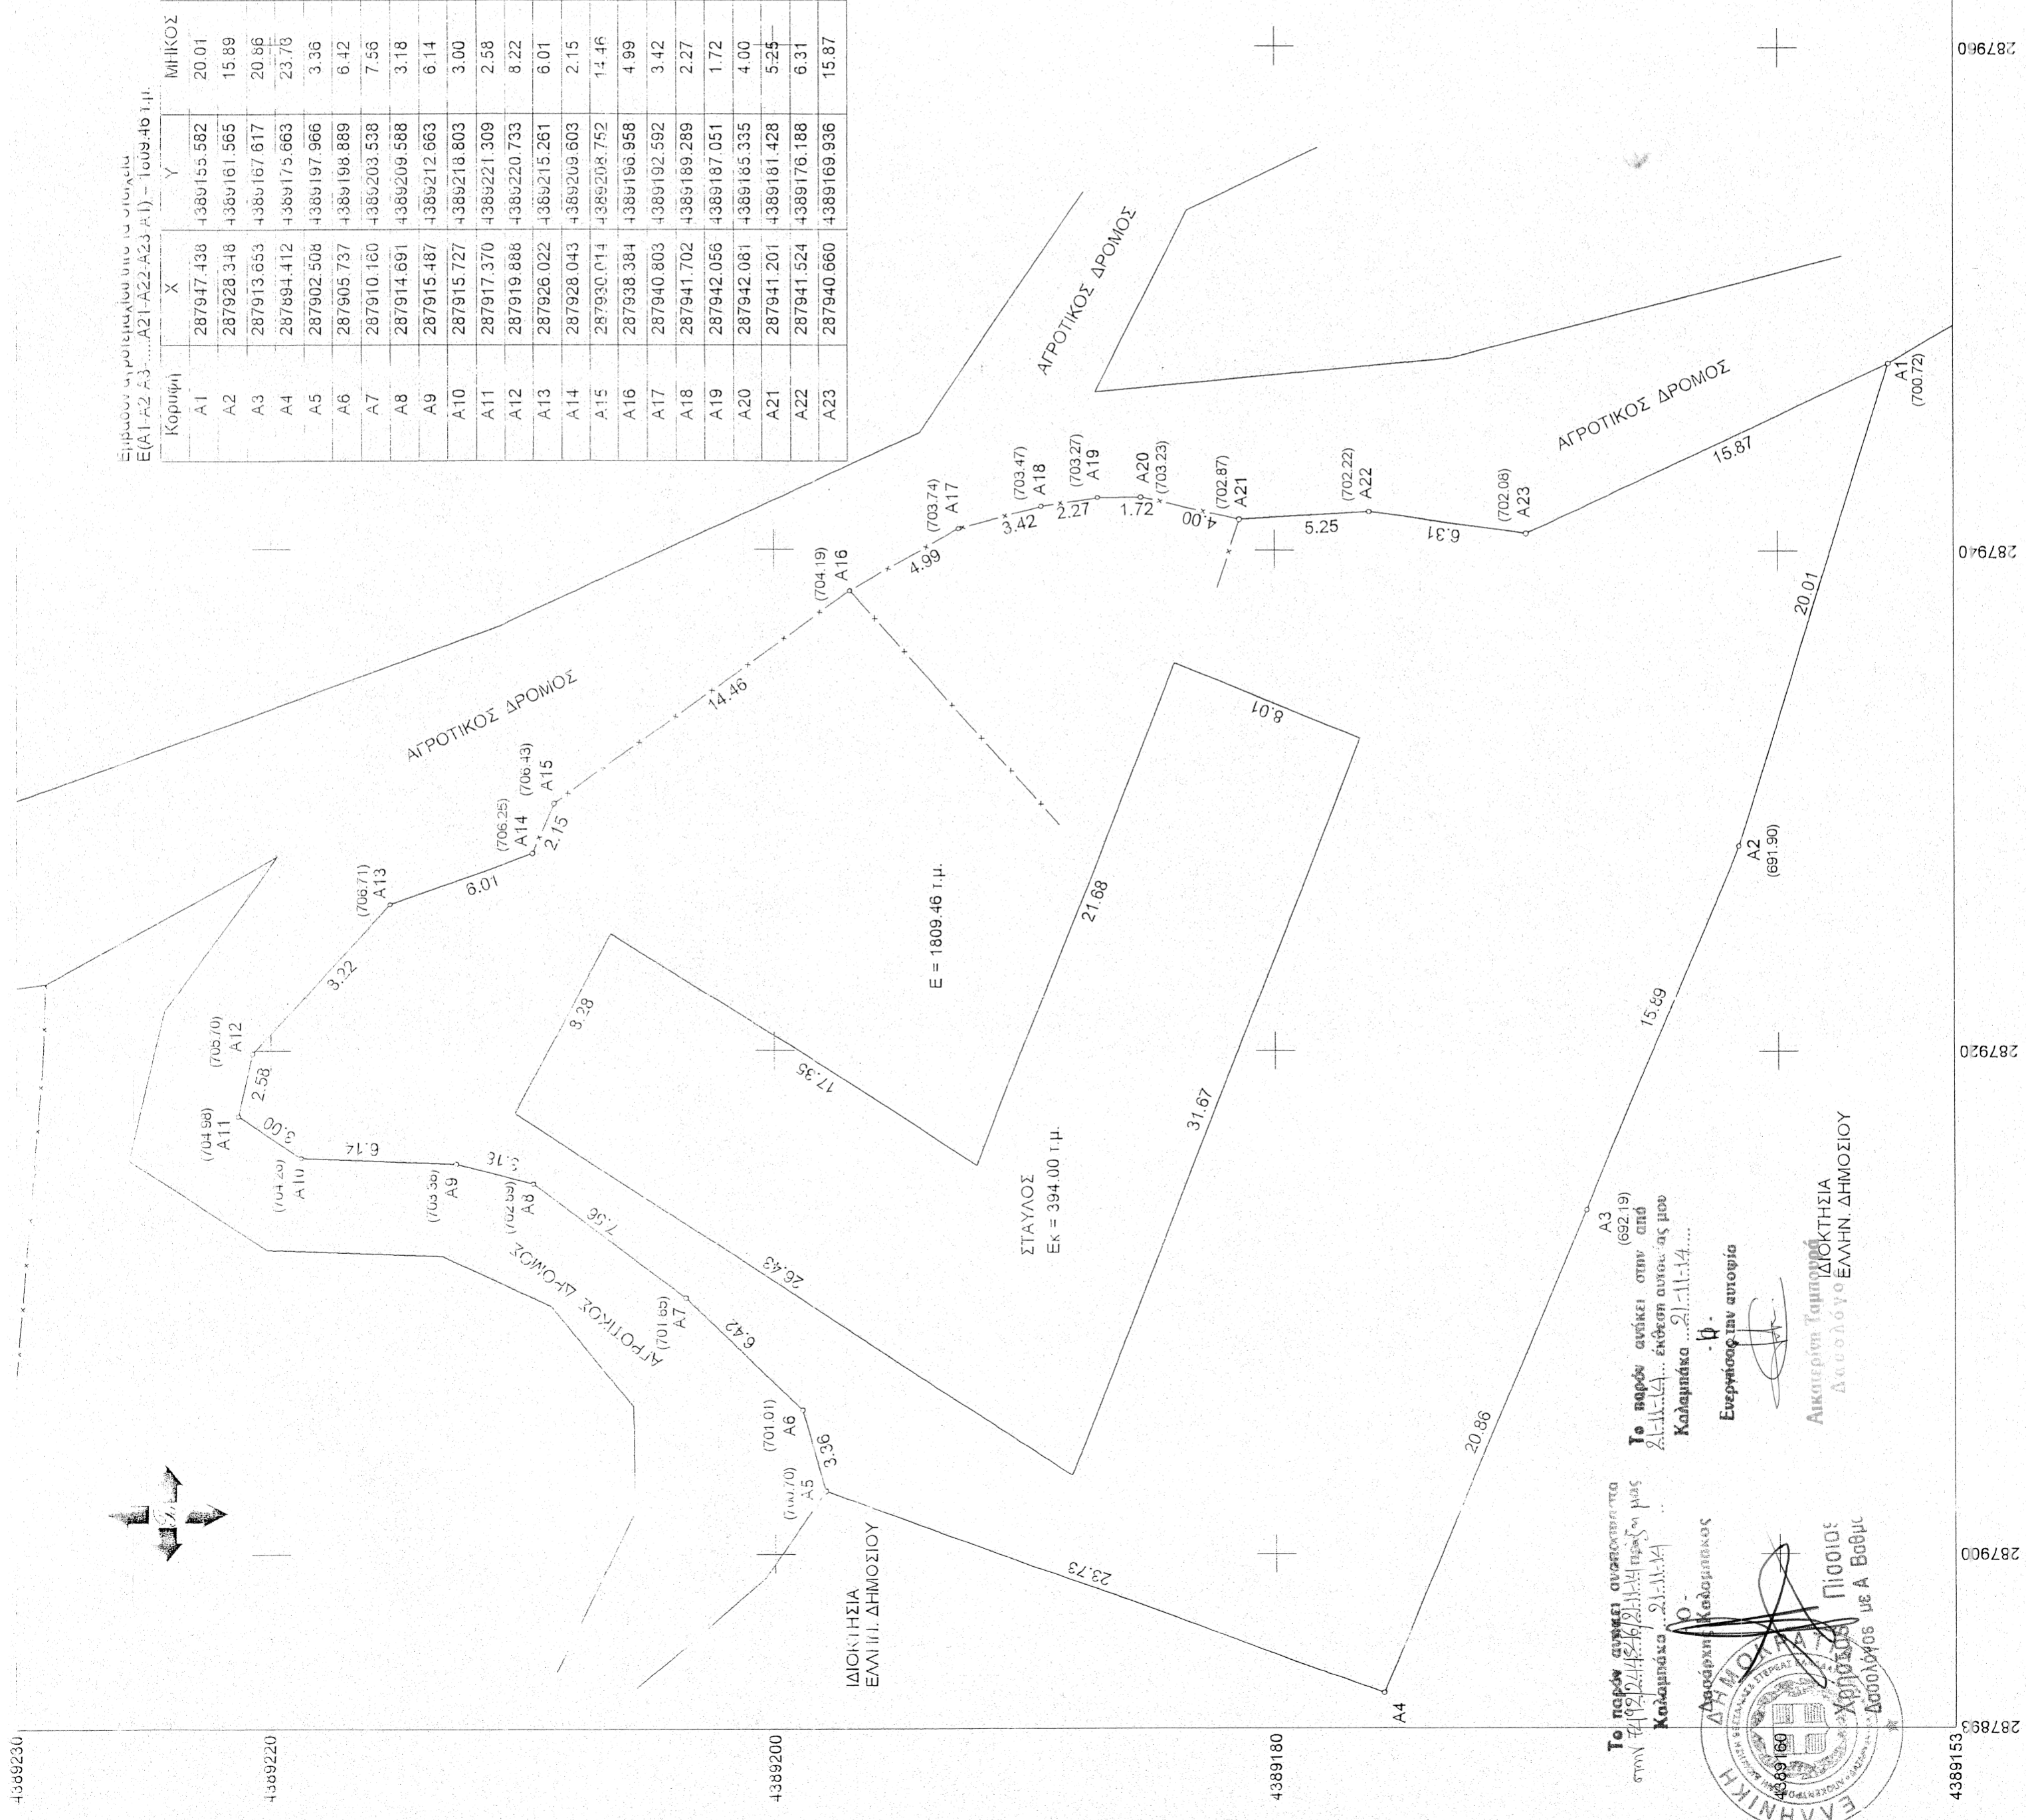

Το παρόν σχέδιο αποτελεί αποτυπωμένο στην κλίμακα 1/200 τοπογραφικό διάγραμμα με κλίμακα 1:10000...
Καλαμπάκα 21.11.14...
Επιμετρώσα την απονομία

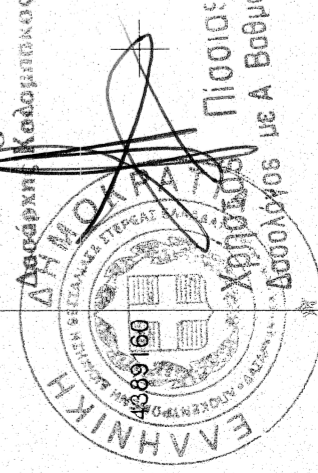

Αικατερίνη Ταμπουράκη
Δασολόγος
ΕΛΛΗΝΙΚΗ ΔΗΜΟΚΡΑΤΙΑ
ΔΙΟΙΚΗΣΙΑ
ΕΛΛΗΝΙΚΗΣ ΔΗΜΟΣΙΑΣ
ΔΑΣΟΛΟΓΙΑΣ

Χρυσή Πιστοίος
Δασολόγος με Α Βαθμ