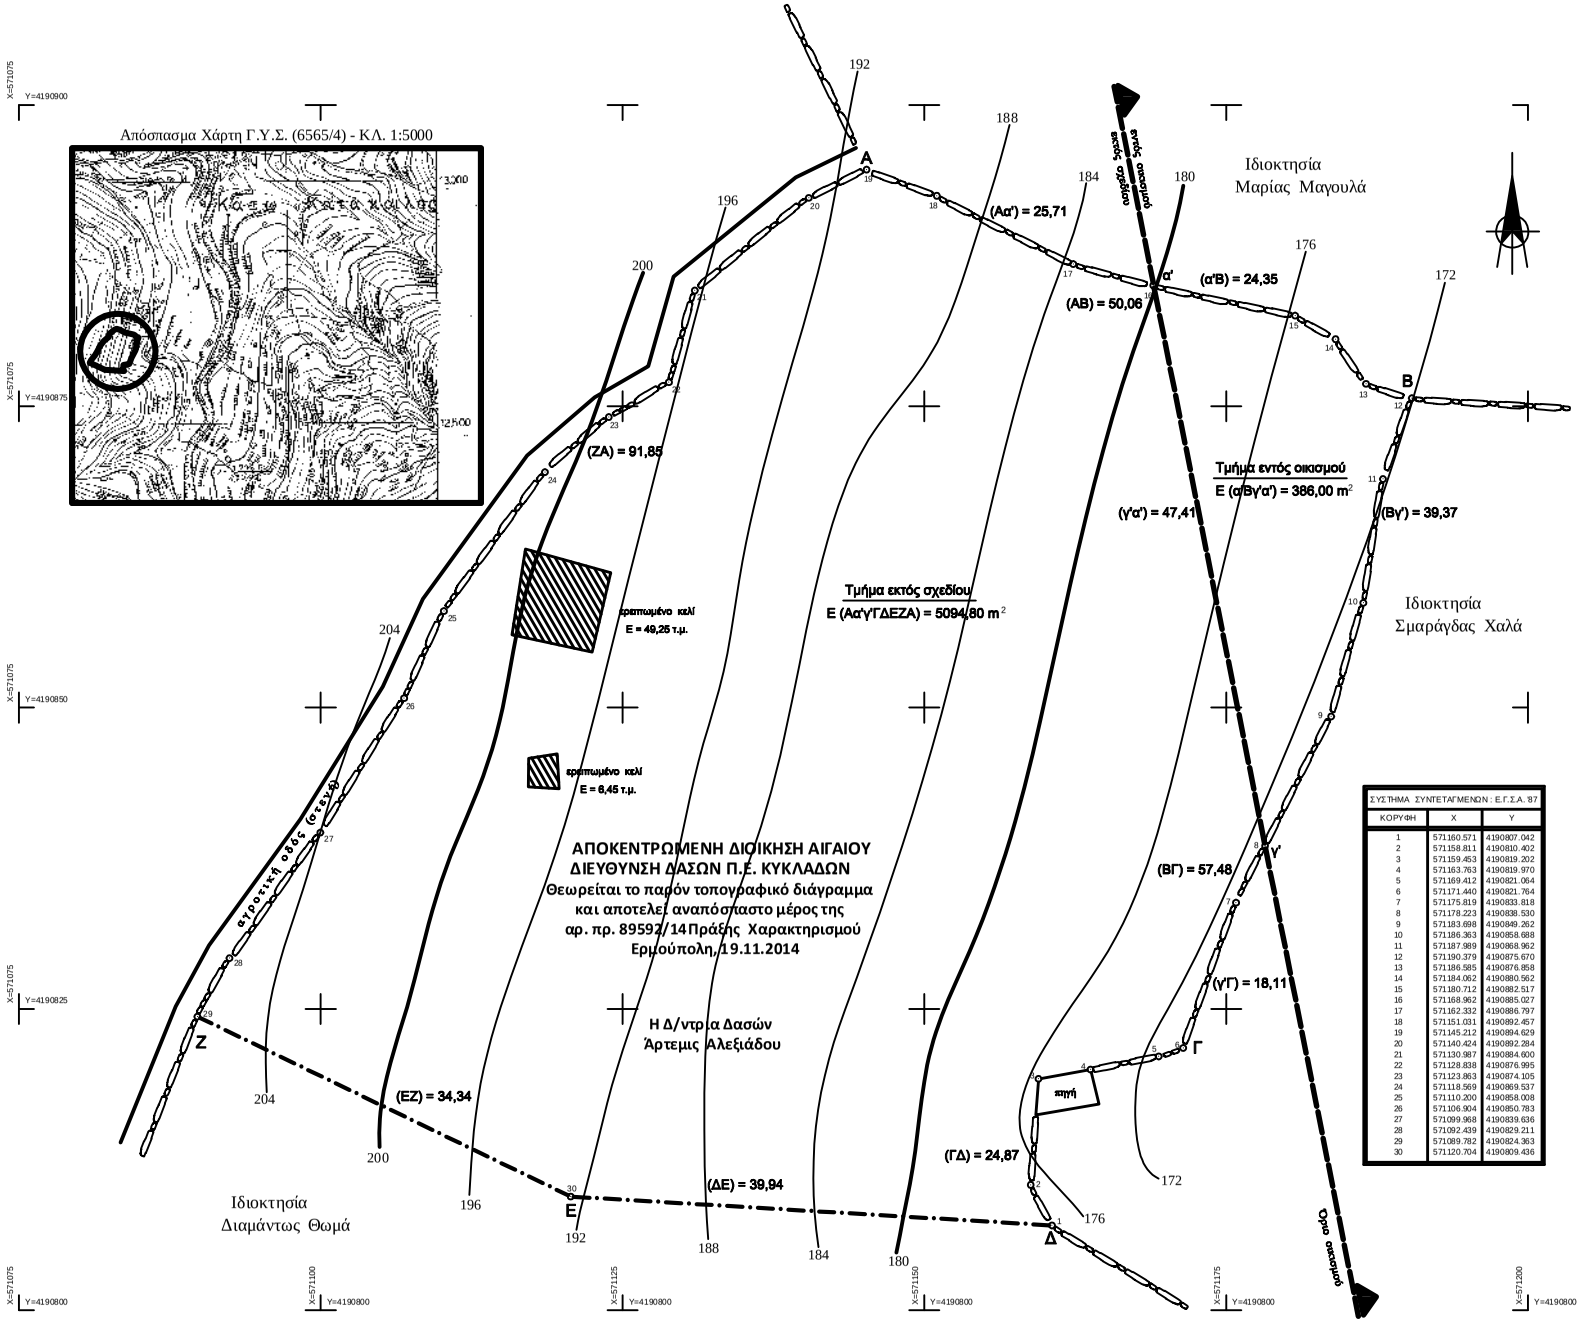

ΣΥΣΤΗΜΑ ΣΥΝΤΕΤΑΓΜΕΝΩΝ : Ε.Γ.Σ.Α. '87		
ΚΟΡΥΦΗ	X	Y
1	571160.571	4190807.042
2	571158.811	4190810.402
3	571159.453	4190819.202
4	571163.763	4190819.970
5	571169.412	4190821.064
6	571171.440	4190821.764
7	571175.819	4190833.818
8	571178.223	4190838.530
9	571183.698	4190849.262
10	571186.363	4190858.688
11	571187.989	4190868.962
12	571190.379	4190875.670
13	571186.585	4190876.858
14	571184.062	4190880.562
15	571180.712	4190882.517
16	571168.962	4190885.027
17	571162.332	4190886.797
18	571151.031	4190892.457
19	571145.212	4190894.629
20	571140.424	4190892.284
21	571130.987	4190884.600
22	571128.838	4190876.995
23	571123.863	4190874.105
24	571118.569	4190869.537
25	571110.200	4190858.008
26	571106.904	4190850.783
27	571099.968	4190839.636
28	571092.439	4190829.211
29	571089.782	4190824.363
30	571120.704	4190809.436

Ε (Α Β Γ Δ Ε Ζ Α) = = 5480,80m^2

Δήλωση ν.651/77

1. Το αγροτεμάχιο (ΑΒΓΔΕΖΑ) ευρίσκεται εν' μέρει εντός και εν' μέρει εκτός ορίων οικισμού, (θεωρείται ως εντός οικισμού τμήμα του εμβαδού Ε = 1000m ^{2}σύμφωνα με το Π.Δ. 24.04/03.05.1985 ΦΕΚ 181 Δ', Άρθρο 7, Παρ. 1), δεν εμπίπτει σε ζώνη προστασίας NATURA, δεν αποκόπτεται από μεγαλύτερη έκταση και σύμφωνα με την ισχύουσα πολεοδομική νομοθεσία είναι άρτιο και οικοδομήσιμο.
2. Δεν εμπίπτει στις διατάξεις του Ν. 1337/83, άρθρο 12 και δεν οφείλει εισφορά σε γη και χρήμα.
3. Η απόσταση του από τη θάλασσα είναι 2230m.

ο μηχανικός

ΤΟΠΟΓΡΑΦΙΚΟ ΔΙΑΓΡΑΜΜΑ

ΙΔΙΟΚΤΗΤΗΣ: ΜΑΡΙΑ & ΚΩΝΣΤΑΝΤΙΝΑ ΤΖΑΜΤΖΗ

ΘΕΣΗ: "ΠΟΡΟΣ" - Δ.Δ. ΚΑΤΑΚΟΙΛΟΥ
Δ.Ε. ΥΔΡΟΥΣΑΣ ΔΗΜΟΥ ΑΝΔΡΟΥ

ΚΛ. 1:200	ο μηχανικός
ΦΕΒ. 2014	
Τ - 7 - 17 (ΤΖΑΜΤΖΗ)	