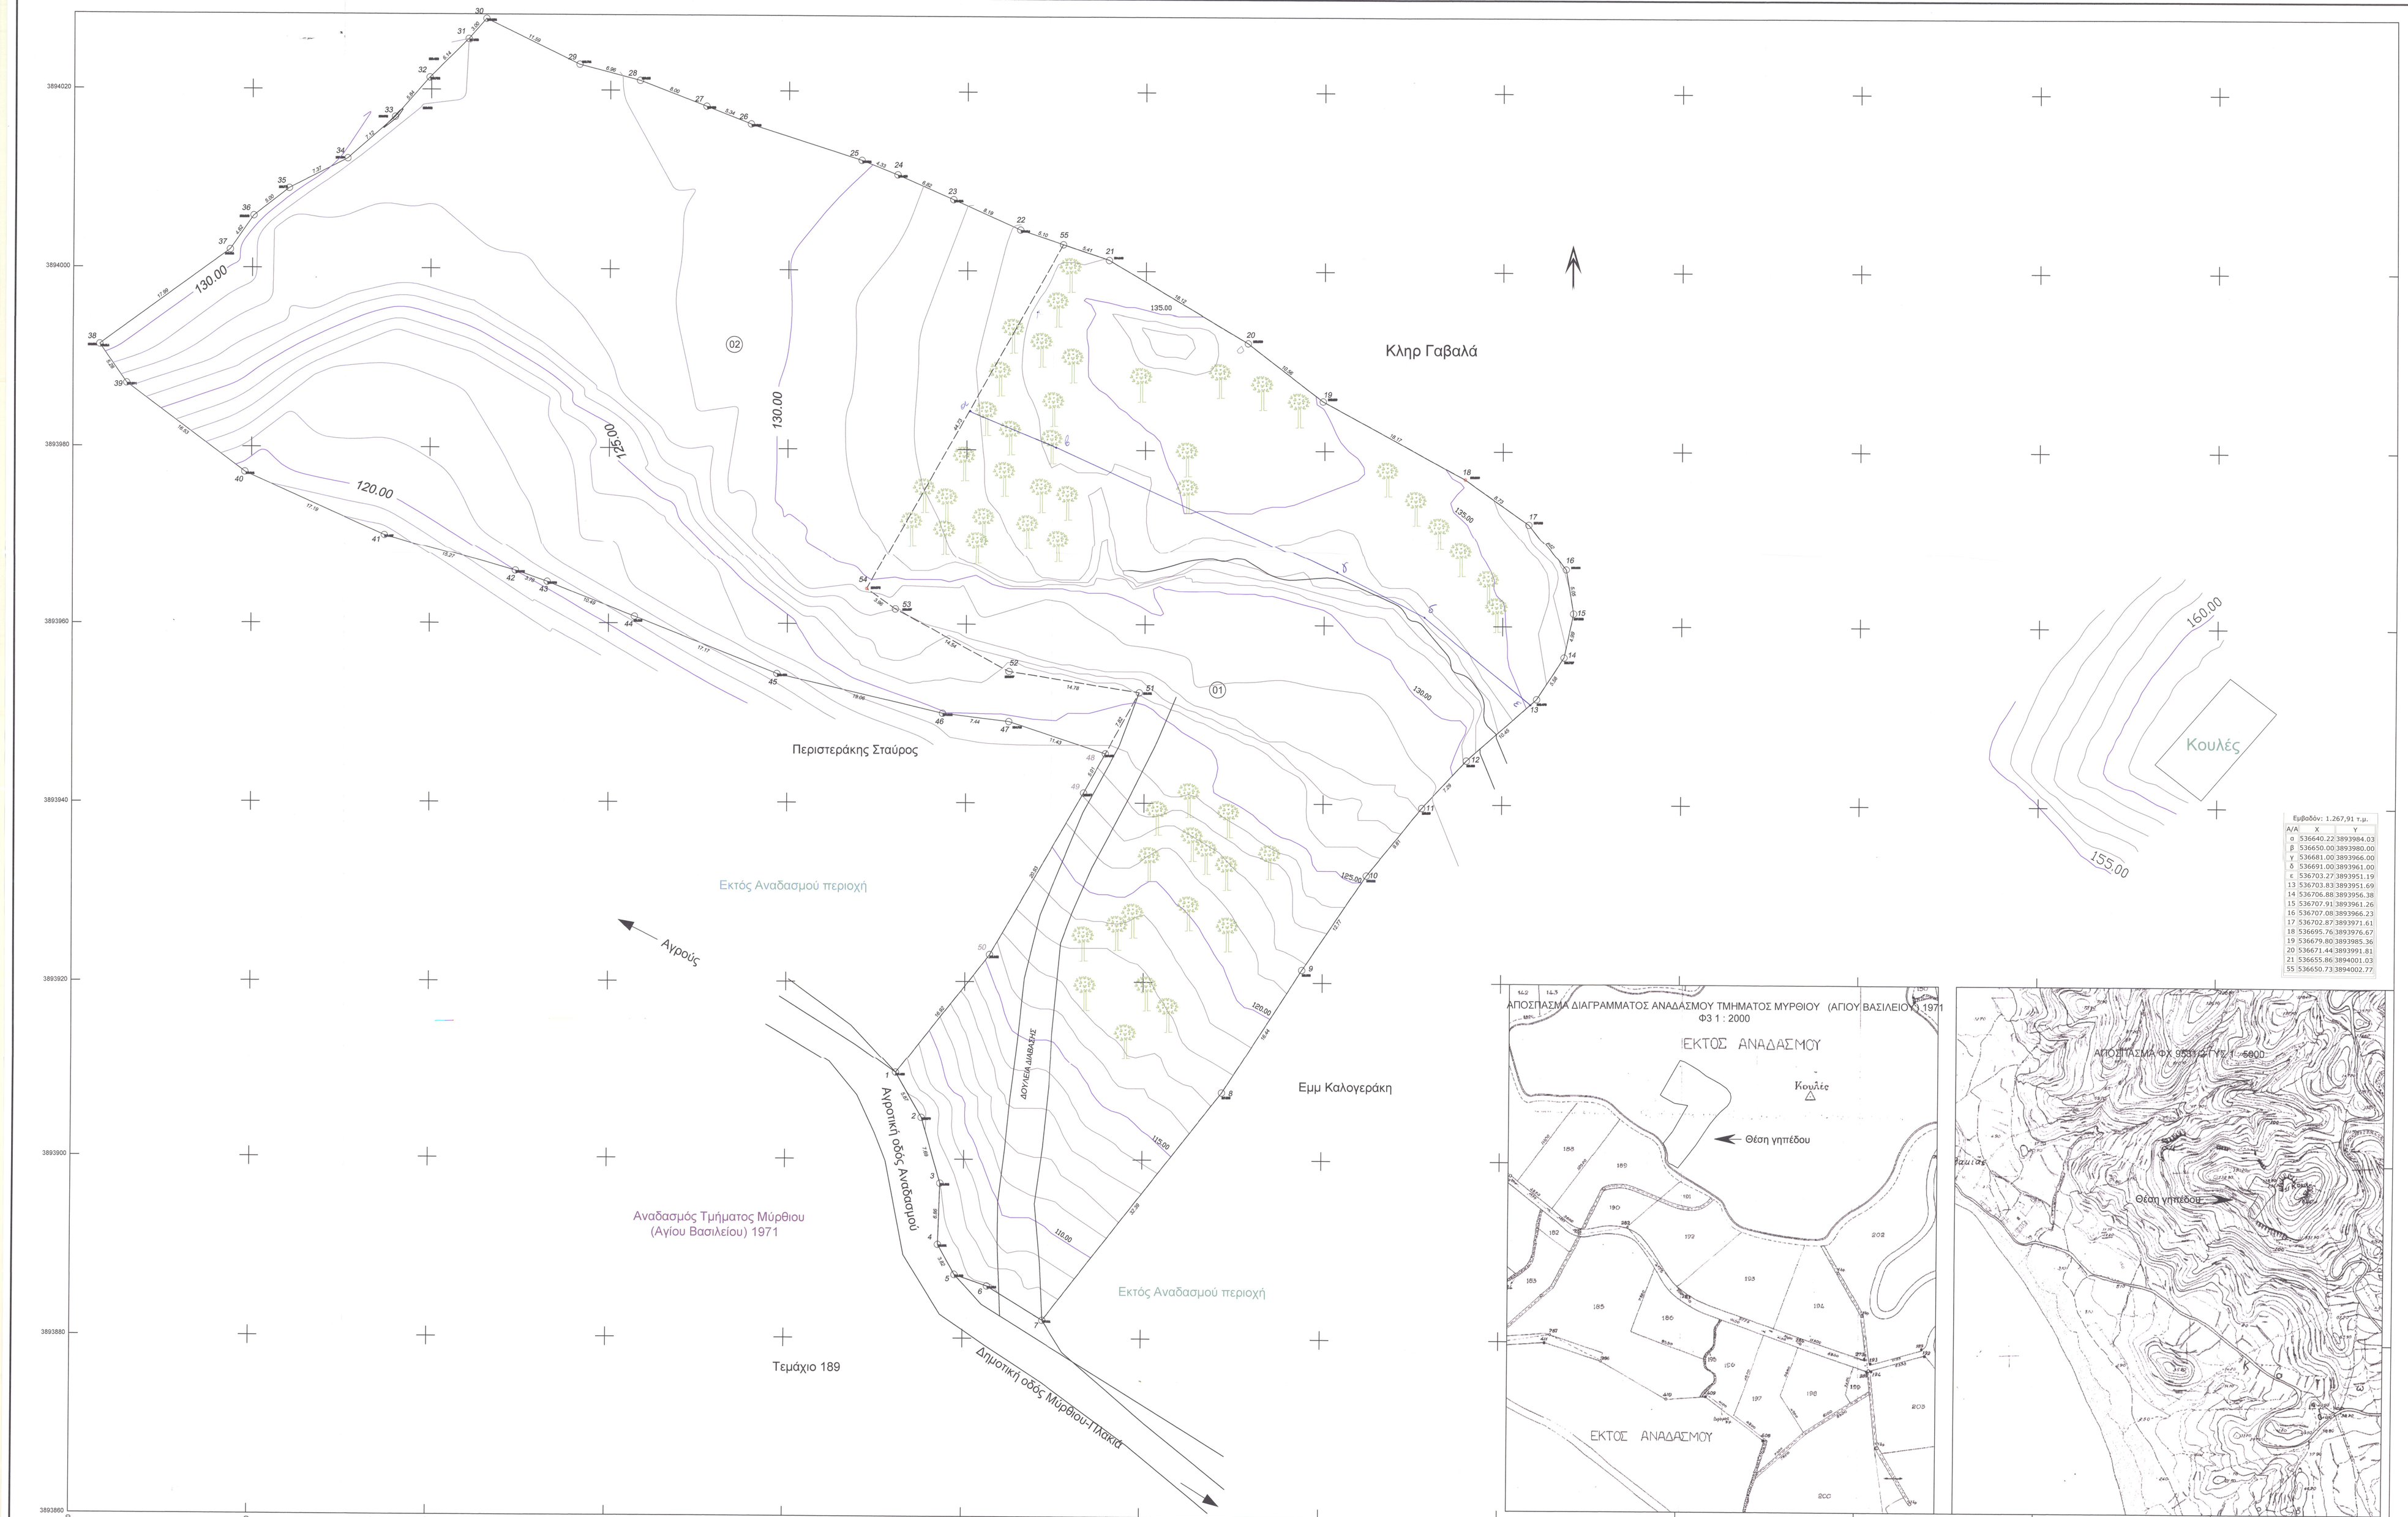

Εμβαδόν: 1.267,91 τ.μ.

Α/Α	X	Y
α	536640.22	3893984.03
β	536650.00	3893980.00
γ	536681.00	3893966.00
δ	536691.00	3893961.00
ε	536703.27	3893951.19
13	536703.83	3893951.69
14	536706.88	3893956.38
15	536707.91	3893961.26
16	536707.08	3893966.23
17	536702.87	3893971.61
18	536695.76	3893976.67
19	536679.80	3893985.36
20	536671.44	3893991.81
21	536655.86	3894001.03
55	536650.73	3894002.77

ΥΠΟΜΝΗΜΑ

ΔΗΛΩΣΗ ΟΡΙΟΔΕΙΚΤΗ Ν.4030/ 11

1.Ο υπογράφων οριοδείκτης βεβαιώνω ότι υπέδειξα ο ίδιος επί του εδάφους τα όρια της ιδιοκτησίας που αποτυπώνεται στο διάγραμμα

2.Ευθύνομαι για την ακρίβεια των δηλούμενων ορίων του γηπέδου και για την ύπαρξη κι απ'α του διεκδικησής μου να ζητήσω την έκδοση άδειας δόμησης

Ο Δηλών

ΕΞΑΡΤΗΣΗ ΔΙΑΓΡΑΜΜΑΤΟΣ

Η αποτύπωση οριζοντιογραφικά και υψομετρικά έχει πραγματοποιηθεί από το Κρατικό Δίκτυο Συντεταγμένων και αναφέρεται στο Ελληνικό Γεωδαιτικό Σύστημα ΕΓΣΑ '87. Η εξάρτηση έγινε με GPS και τη χρήση του δικτύου της Metrica Net. Ισοδιάσταση "Η" δίδονται τα ζεύγη συντεταγμένων των παρακάτω σημείων σε ΕΓΣΑ '87

Κορυφή	X	Y	Μήκος
1	536632.313	3893909.516	
2	536635.237	3893904.451	5.87
3	536637.403	3893897.089	7.69
4	536637.210	3893890.232	6.86
5	536639.068	3893886.896	3.82
6	536642.706	3893885.630	3.85
7	536648.939	3893881.831	7.30
8	536668.853	3893907.375	32.39
9	536677.729	3893921.217	16.44
10	536684.877	3893931.804	12.77
11	536691.066	3893939.418	9.81
12	536696.016	3893944.771	7.29
13	536703.838	3893951.695	10.45
14	536706.675	3893956.378	5.58
15	536707.908	3893961.262	4.99
16	536707.077	3893966.234	5.05
17	536702.873	3893971.607	6.82
18	536695.758	3893976.668	8.73
19	536679.804	3893985.366	18.17
20	536671.442	3893991.814	10.58
21	536655.861	3894001.029	18.12
55	536650.729	3894002.772	5.41
54	536628.854	3893963.751	44.73
53	536632.088	3893961.469	3.96
52	536644.786	3893954.544	14.54
51	536659.400	3893952.193	14.78
48	536655.644	3893945.334	7.82
49	536653.243	3893940.934	5.01
50	536642.787	3893922.798	20.93
1	536632.313	3893909.516	16.92
Εμβαδόν:	4730.11	Περίμετρος:	336.66

Κορυφή	X	Y	Μήκος
55	536650.729	3894002.772	
22	536645.896	3894004.395	5.10
23	536638.421	3894007.755	8.19
24	536632.171	3894010.487	6.82
25	536628.148	3894012.085	4.33
26	536615.759	3894016.089	13.02
27	536610.792	3894018.033	5.34
28	536603.323	3894020.890	8.00
29	536596.588	3894022.659	6.96
30	536586.155	3894027.715	11.59
31	536584.176	3894025.405	3.00
32	536579.822	3894021.133	6.14
33	536575.981	3894016.733	5.84
34	536570.649	3894012.050	7.12
35	536564.084	3894008.696	7.37
36	536560.138	3894005.621	5.00
37	536557.519	3894001.819	4.62
38	536542.888	3893991.219	17.99
39	536546.017	3893986.883	5.28
40	536559.291	3893978.973	16.63
41	536574.911	3893969.892	17.19
42	536589.592	3893965.684	15.27
43	536593.163	3893964.437	3.78
44	536602.904	3893960.557	10.49
45	536618.854	3893954.203	17.17
46	536637.406	3893949.818	19.06
47	536644.790	3893948.925	7.44
48	536655.644	3893945.334	11.43
51	536659.400	3893952.193	7.82
52	536644.786	3893954.544	14.78
53	536632.088	3893961.469	14.54
54	536628.854	3893963.751	3.96
55	536650.729	3894002.772	44.73
Εμβαδόν:	4730.11	Περίμετρος:	325.90

ΘΕΣΗ-ΕΚΤΑΣΗ

Το ακίνητο 01 ιδιοκτησίας Φωκίων Κλέων (μηλή κυριότητα) και Μανουσέλη Ελένης (επικαρπία) σύμφωνα με την υπ' αριθμό 2981/18-8-1982 συμβολαιογραφική πράξη του συμβολαιογράφου Σπηλίου Παύλου Ζωγράφακη και με την υπ' αριθμό 144/30-7-1999ι συμβολαιογραφική πράξη της συμβολαιογράφου Ορχομενού Ακαπτσίνης Στρογγάνη - Γεωμετρολόγου ορίζονται με στοιχεία 1,2,3,.....19,20,21,55,54,53,52,51,48,49,50,1 εμβαδού ***Ε = 4730,11 m2*** *και*

2. Το ακίνητο 02 ιδιοκτησίας Μανουσέλη Ιωσήφ σύμφωνα με την υπ' αριθμό 6390/2-6-2008 συμβόλαιο της συμβολαιογράφου Σπηλίου Αλεξάνδρας Αρχοντάκη ορίζονται με στοιχεία 55,22,23,24,.....46,47,48,51,52,53,54,55, εμβαδού ***Ε = 4730,11 m2***

βρίσκονται στη θέση "Κούλε" εκτός Σχεδίου πόλεως και Οικισμών και ζώνης αιπών και εκτός ΓΠΣ και ΖΟΕ στην κτηματική περιφέρεια Μύρθου στο Δήμο Αγίου Βασιλείου. Η εμβαδομέτρηση έγινε με συντεταγμένες από CAD πρόγραμμα.

ΑΝΑΔΑΣΜΟΣ ΤΜΗΜΑΤΟΣ ΜΥΡΘΙΟΥ

Ο Αναδασώς τμήματος Μύρθιου (Αγίου Βασιλείου) 1971 κυρώθηκε με την με αριθμό 36255/3-3-75 Αποφ Νομ και δημοσιεύθηκε στο 296/ΒΒ-3-75 ΦΕΚ.

ΟΡΟΙ ΚΑΙ ΠΕΡΙΟΡΙΣΜΟΙ ΔΟΜΗΣΗΣ

Πλ της 24/31.5.1985 (ΦΕΚ 270 Δ') ως τροποποιήθηκε με τον Ν.3212/2003 (ΦΕΚ 308 Δ/31.12.2003)

1) α) Αρτιότητα γηπέδου 4000 τ.μ και πρόσωπο 25 μ - Για προ τον Ν.3212 αρτιότητα 4000 τ.μ
β) Για γήπεδα που έχουν πρόσωπο σε Διεθνές, Εθνικές, Επαρχιακές, Δημοτικές και Κοινοτικές οδούς ως και σε εγκαταλελειμμένα τμήματα τους και σε σιδηροδρομικές γραμμές απαιτούνται :
Ελάχιστο εμβαδόν 4000 τ.μ - Ελάχιστο πρόσωπο 45 μ - Ελάχιστο βάθος 50 μ
2) Κατά παρέκκλιση θεωρούνται άρτια και οικοδομήσιμα τα γήπεδα :
α) Εντός των ζωνών πραγματοποίησης της 24.4.1977 με ελάχιστο εμβαδόν 2000 τ.μ
β) Για γήπεδα που έχουν πρόσωπο σε Διεθνείς, Εθνικές, Επαρχιακές, Δημοτικές και Κοινοτικές οδούς ως και σε εγκαταλελειμένα τμήματα τους και σε σιδηροδρομικές γραμμές και εφόσον έχουν:
βα) Αρτιότητα 750 τ.μ εάν προυφίστανται της 12-11-1982 (πρόσωπο 10 μ - βάθος 15 μ)
ββ) Αρτιότητα 1200 τ.μ εάν προυφίστανται της 12-9-1964. (πρόσωπο 20 μ - βάθος 35 μ)
γγ) Αρτιότητα 2000 τ.μ εάν προυφίστανται της 17-10-1978 (πρόσωπο 25 μ - βάθος 40 μ)
δδ) Τα γήπεδα δημιουργημένα από την 17.10.1978 έως 31.5.1985 με εμβαδόν 4000 τ.μ
γ) Άρτια και οικοδομήσιμα γήπεδα που απομειώνεται συνέπεια απαλλοτριώσεων ή διανοίξεως δεθνών, εθνικών ή επαρχιακών οδών, θεωρούνται άρτια και οικοδομήσιμα εφόσον μετά την απομείωσή αυτή έχουν τα όρια αρτιότητας και τις λοιπές προυποθέσεις των γηπέδων των προηγούμενων περιπτώσεων α και β
δ) Σε περιπτώσεις αναδασμών τα γήπεδα που δημιουργούνται και δίνονται σε δικαιούχους σε ανταλλαγή άρτιων και οικοδομήσιμων γηπέδων θεωρούνται άρτια και οικοδομήσιμα, εφόσον μετά τον αναδασμό αυτόν έχουν τα όρια αρτιότητας και τις προυποθέσεις των γηπέδων των προηγουμένων περιπτώσεων α και β

- Μέγιστη κάλυψης 10% & Συντελεστής δόμησης 0,2 για εγκατάσταση
- Αριθμός ορόφων 2 & Μέγιστο ύψος 7,5 μ

ΥΠΕΥΘΥΝΗ ΔΗΛΩΣΗ ΜΗΧΑΝΙΚΟΥ Ν.651/77

Ο παραπάνω υπογράφων Φανουράκη Ευγενία Πολιτικός Μηχανικός δηλώνω υπεύθυνα ότι το γήπεδο (01):

- είναι κατά κανόνα άρτιο ως εκτός Σχεδίου και οικοδομήσιμο κατά τις κείμενες πολεοδομικές διατάξεις.
- δεν αποτελεί τμήμα μεγαλύτερης εκτάσεως.
- δεν διαχωρίζονται από εναέριες γραμμές ρεύματος υψηλής τάσης
- δεν υπάγονται σε χαρακτηρισμένο αρχαιολογικό χώρο.
- δεν γειτνιάζει με ρέμα ή παταμό ή Αιγιαλό.
- δεν είναι τεμάχιο εκ διαιρεμής ή εξ Αναδασμού.

ΜΕΛΕΤΗ

ΚΑΤΑΣΚΕΥΑΣΤΙΚΗ - ΜΕΛΕΤΗΤΙΚΗ ΕΤΑΙΡΕΙΑ
' ΔΙΑΣ Α.Κ.Ε.Ε -GALERAKIS CONSTRUCTION A.E. '
ΦΑΝΟΥΡΑΚΗ ΕΥΓΕΝΙΑ, ΠΟΛΙΤΙΚΟΣ ΜΗΧΑΝΙΚΟΣ Α.Π.Θ.

ΕΡΓΟ

ΑΝΕΓΕΡΣΗ 5 ΕΝΟΙΚΙΑΖΟΜΕΝΩΝ ΔΙΑΜΕΡΙΣΜΑΤΩΝ

ΕΡΓΟΔΟΤΗΣ

ΚΑΕΩΝ ΜΑΝΟΥΣΕΛΗΣ ΦΥΣΕΚΗΣ

Ο ΕΝΕΡΓΗΣΑΣ ΤΗΝ ΑΥΤΟΨΙΑ

ΘΕΣΗ

ΚΤΗΜΑΤΙΚΗ ΠΕΡΙΦΕΡΕΙΑ ΜΥΡΘΙΟΥ, ΘΕΣΗ "ΚΟΥΛΕ" ΝΙΚΟΛΑΟΣ ΒΟΛΤΑΡΑΚΗΣ
ΔΗΜΟΣ ΑΠΟΥ ΒΑΣΙΛΕΙΟΥ ΔΗΛΟΥΜΕΝΟΣ

ΘΕΜΑ

ΑΡΧΙΤΕΚΤΟΝΙΚΗ ΜΕΛΕΤΗ
ΤΟΠΟΓΡΑΦΙΚΟ ΔΙΑΓΡΑΜΜΑ **Α1**

ΧΡΟΝΟΣ ΜΕΛΕΤΗΣ ΟΚΤΩΒΡΙΟΣ 2014

ΚΛΙΜΑΚΑ 1/200

ΥΠΟΓΡΑΦΗ - ΣΦΡΑΓΙΔΑ

ΤΕΕ ΤΕΧΝΙΚΟ ΕΠΙΜΕΛΗΤΗΡΙΟ ΕΛΛΑΔΟΣ ΑΡΙΘ. ΜΗΤΡ. 92264

ΚΑΡΑΪΣΚΟΥ ΠΑΡΑΣΚΕΥΗ ΑΡΙΘ. ΜΗΤΡ. 92264

ΦΑΝΟΥΡΑΚΗΣ ΕΜΜ. ΕΥΓΕΝΙΑ
ΠΟΛΙΤΙΚΟΣ ΜΗΧΑΝΙΚΟΣ Α.Π.Θ.
ΠΑΝΕΠΙΣΤΗΜΙΟΥ 1 ΕΚΑΛΗ ΤΚ. 71201
ΑΡΙΘΜΟΣ Τ.Ε.Ε. 92264
ΑΜΚ 100200611 ΑΜΤΣ ΗΡΑΚΛΕΙΟΥ
ΤΗΛ. 2810 330104