
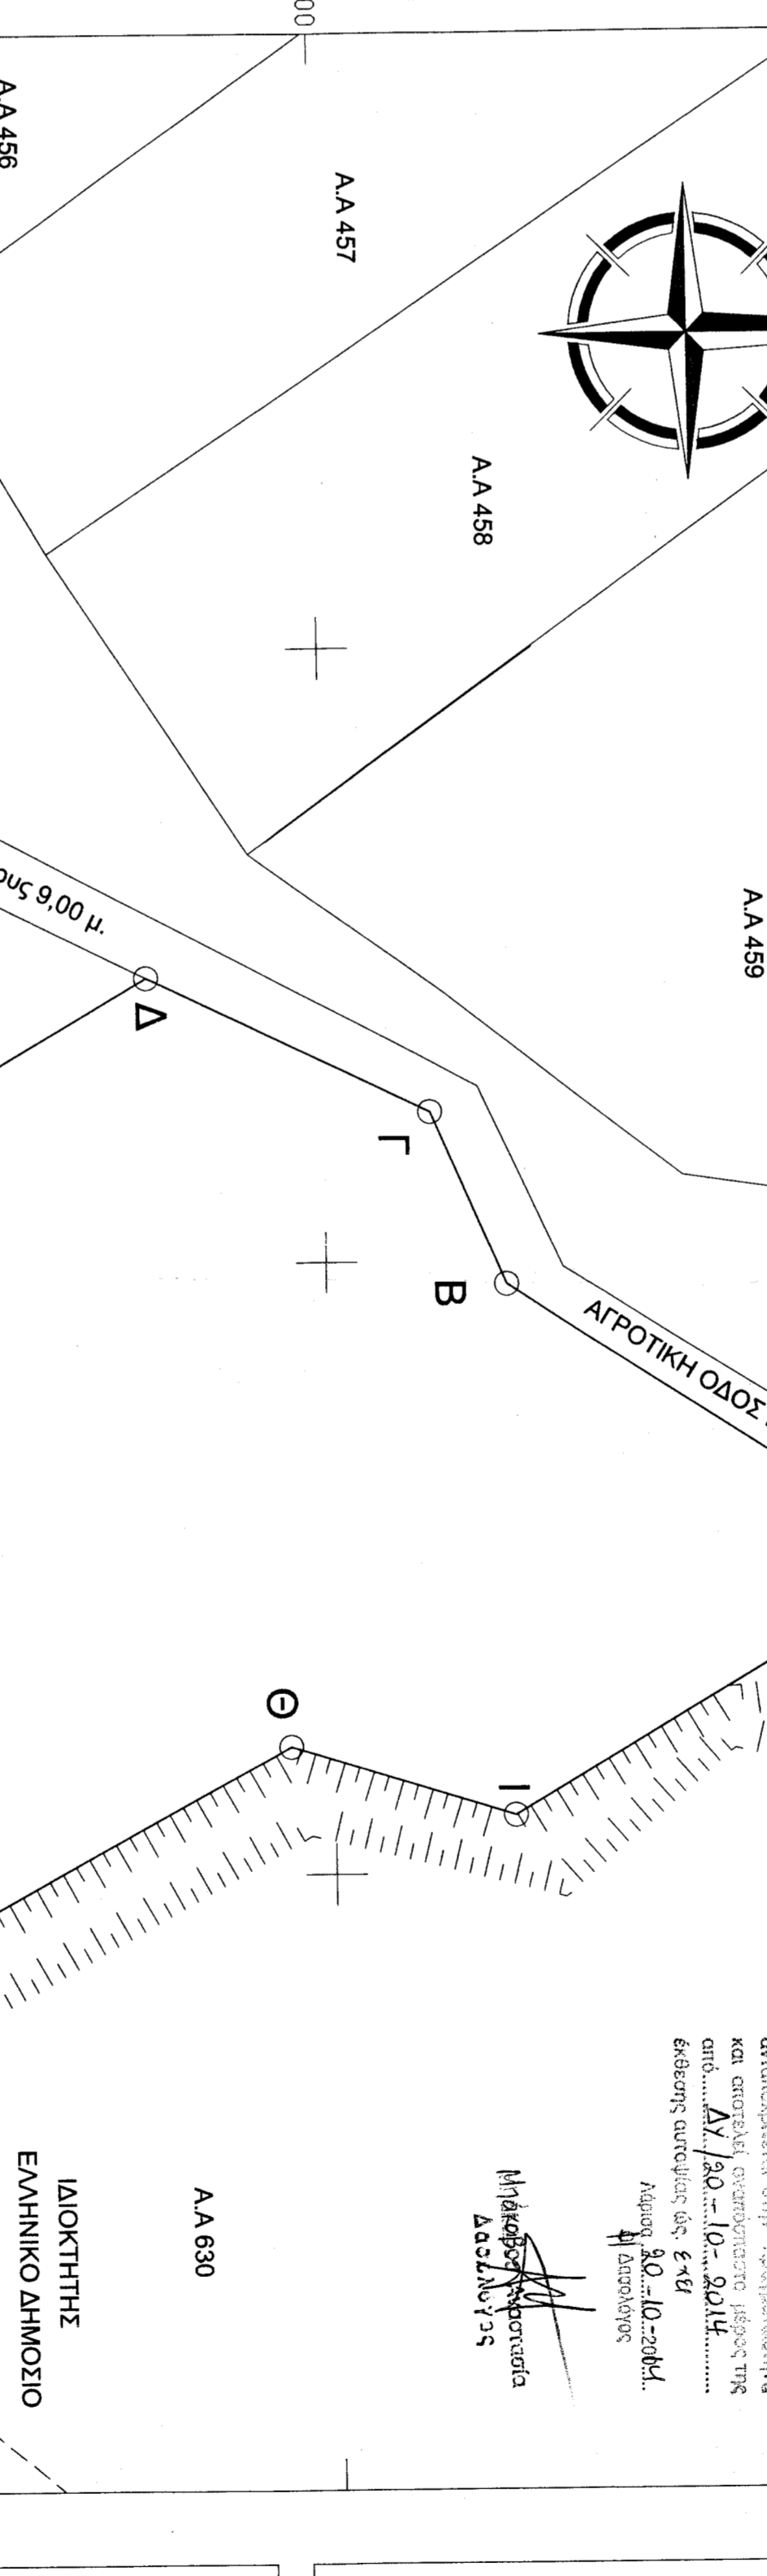


ΟΡΟΙ ΔΟΜΗΣΗΣ ΠΕΡΙΟΧΗΣ (ΔΟΜΗΣΗ ΕΚΤΟΣ ΕΠΕΝΔΥΣΗΣ ΣΧΕΔΙΟΥ)



ΗΛΙΑΣ ΗΛΙΑΡΗΣ
 ΑΡΧΙΤΕΚΤΟΝΙΚΟΣ ΜΗΧΑΝΙΚΟΣ
 ΑΡΜΟΔΙΟΣ ΕΠΙΣΤΑΤΗΣ ΜΗΧΑΝΙΚΟΣ
 ΔΕΛΦΙΝΙΣΣΑΣ 110183
 ΤΗΛ: 2645833333
 Κ.Μ. 10317830 - Α. ΔΟΥΔΑΡΠΙΣΤΑΙ

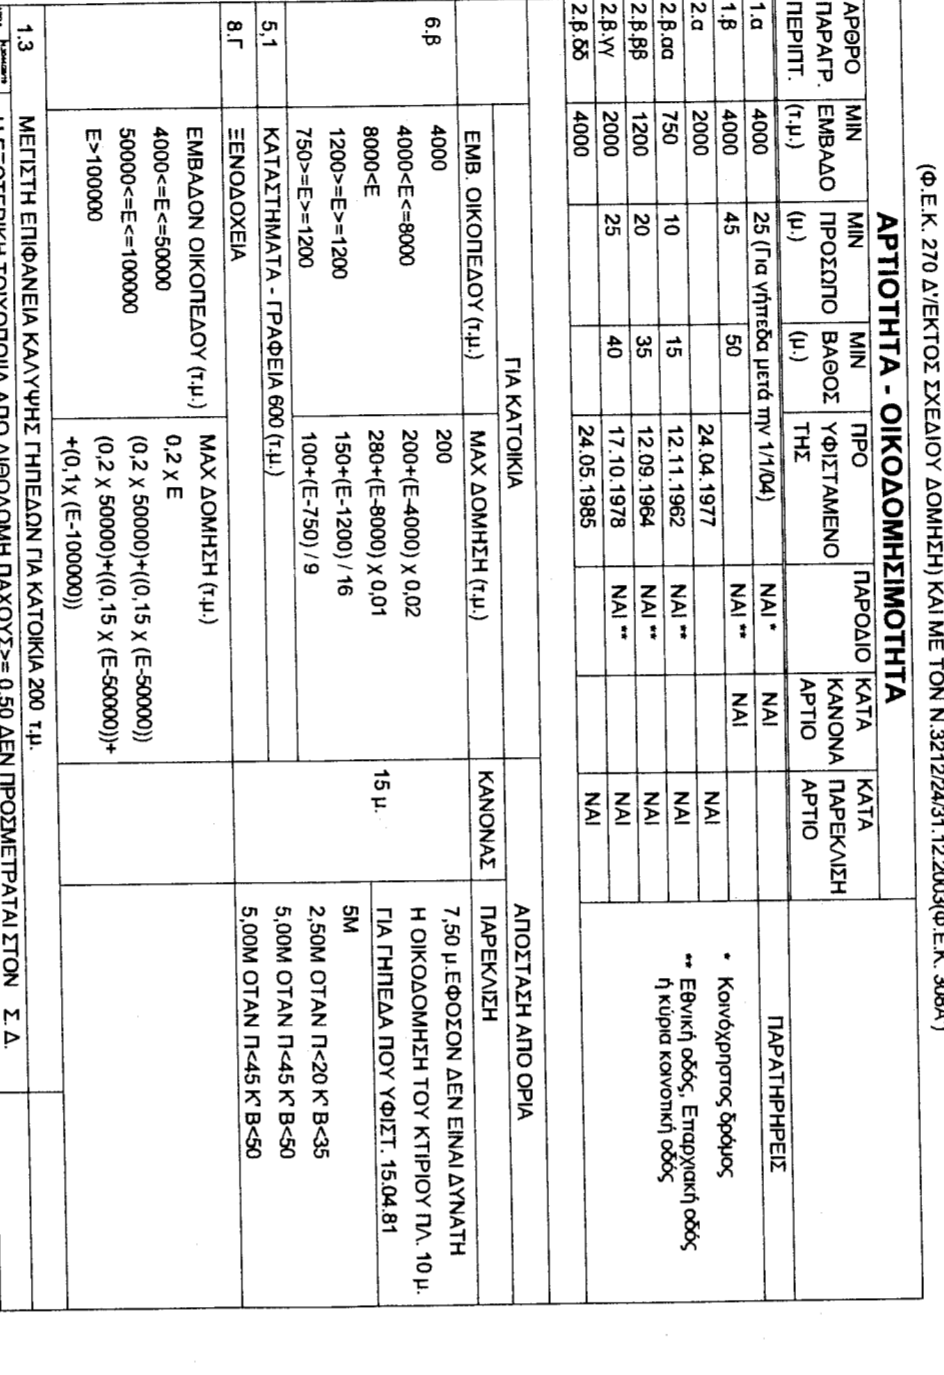

ΠΙΝΑΚΑΣ ΣΥΝΤΕΤΑΓΜΕΝΩΝ ΓΗΛΕΑΟΥ ΣΕ Ε.Γ.Σ.Α. 87

Κορυφή	X	Y	Απόσταση
A	365949.30	4372199.11	AB = 83.30
B	365903.71	4372129.39	BI = 30.79
F	365875.42	4372071.24	FA = 51.05
A	365853.27	4371915.61	AE = 180.00
E	365943.70	4371961.07	EZ = 106.01
Z	366039.46	4372030.78	ZH = 74.54
H	365979.15	4372092.88	HΘ = 70.76
Θ	365990.54	4372129.35	ΘI = 38.21
I	365949.30	4372199.11	IA = 81.04

ΕΠΙΧΕΙΡΗΣΙΑΣ
 ΗΛΙΑΣ ΗΛΙΑΡΗΣ
 ΑΡΧΙΤΕΚΤΟΝΙΚΟΣ ΜΗΧΑΝΙΚΟΣ
 ΑΡΜΟΔΙΟΣ ΕΠΙΣΤΑΤΗΣ ΜΗΧΑΝΙΚΟΣ
 ΔΕΛΦΙΝΙΣΣΑΣ 110183
 ΤΗΛ: 2645833333
 Κ.Μ. 10317830 - Α. ΔΟΥΔΑΡΠΙΣΤΑΙ

ΧΡΟΝΟΣ ΜΕΛΕΤΗΣ : ΔΕΚΕΜΒΡΙΟΣ 2013

ΥΠΟΓΡΑΦΗ - ΣΤΡΑΤΙΔΑ





ΓΕΩΜΕΤΡΙΚΟ ΔΙΑΓΡΑΜΜΑ


 ΧΡΟΝΟΣ ΜΕΛΕΤΗΣ : ΔΕΚΕΜΒΡΙΟΣ 2013
 ΚΑΙΜΑΚΑ : 1/1000

ΣΤΟΙΧΕΙΑ ΙΔΙΟΚΤΗΣΙΑΣ :
 ΙΔΙΟΚΤΗΣΗΣ : ΕΛΛΗΝΙΚΟ ΔΗΜΟΣΙΟ

ΤΜΗΜΑ ΤΟΥ ΓΗΛΕΑΟΥ ΜΕ Α.Α. 630 ΙΔΙΟΚΤΗΣΗΣ ΕΛΛΗΝΙΚΟΥ ΔΗΜΟΣΙΟΥ
 ΠΕΡΙΓΡΑΦΗ : Α, Β, Γ, Δ, Ε, Ζ, Η, Θ, Ι, Α
 ΕΜΒΑΔΟΝ : E = 27.7068.657 μ.²

ΕΡΩΤΩΤΗΣ : **ΓΕΩΔΩΡΟΣ ΓΚΟΥΝΙΤΣΙΟΣ**

ΕΠΙΧΕΙΡΗΣΙΑΣ : **ΕΛΛΗΝΙΚΟ ΔΗΜΟΣΙΟ**

ΘΕΜΑ ΣΧΕΔΙΟΥ : "ΤΟΠΟΓΡΑΦΙΚΟ ΔΙΑΓΡΑΜΜΑ"

ΚΑΙΜΑΚΑ : 1:1000

ΧΡΟΝΟΣ ΜΕΛΕΤΗΣ : ΔΕΚΕΜΒΡΙΟΣ 2013

ΥΠΟΓΡΑΦΗ - ΣΤΡΑΤΙΔΑ