και επουδενί τρόπο υποδηλώνουν απώλεια κυριότητος ή κατάτμηση των γεωτεμαχίων.

ΠΙΝΑΚΑΣ ΤΙΤΛΩΝ / ΠΙΝΑΚΑΣ ΕΜΒΑΔΩΝ

α/α	τίτλοι ιδιοκτησίας	εμβαδόν κτηματολογίου (τ.μ.)	εμβαδόν αποτύπ
ΚΜ γαιών Ασφενδίου 345	Δωρητήριο συμβόλαιο του συμ/φου Αθηνών Αθανασίου Θανοπούλου, με αριθμό 43928/1967	5800	5784.90
>> >> 346	Δωρητήριο συμβόλαιο του συμ/φου Αθηνών Αθανασίου Θανοπούλου, με αριθμό 42467/1966	12720	12523.5
>> >> 349	Δωρητήριο συμβόλαιο του συμ/φου Αθηνών Αθανασίου Θανοπούλου, με αριθμό 42468/1966	21980	21849.0
ΚΜ γαιών Κω Εξοχή 1125	Δωρητήριο συμβόλαιο του συμ/φου Αθηνών Αθανασίου Θανοπούλου, με αριθμό 42468/1966	46880	46875.7
>> >> 1127	Δωρητήριο συμβόλαιο του συμ/φου Αθηνών Αθανασίου Θανοπούλου, με αριθμό 43927/1967	6680	6556.34
	Σύνολα:	94040 τ.μ.	93589.5

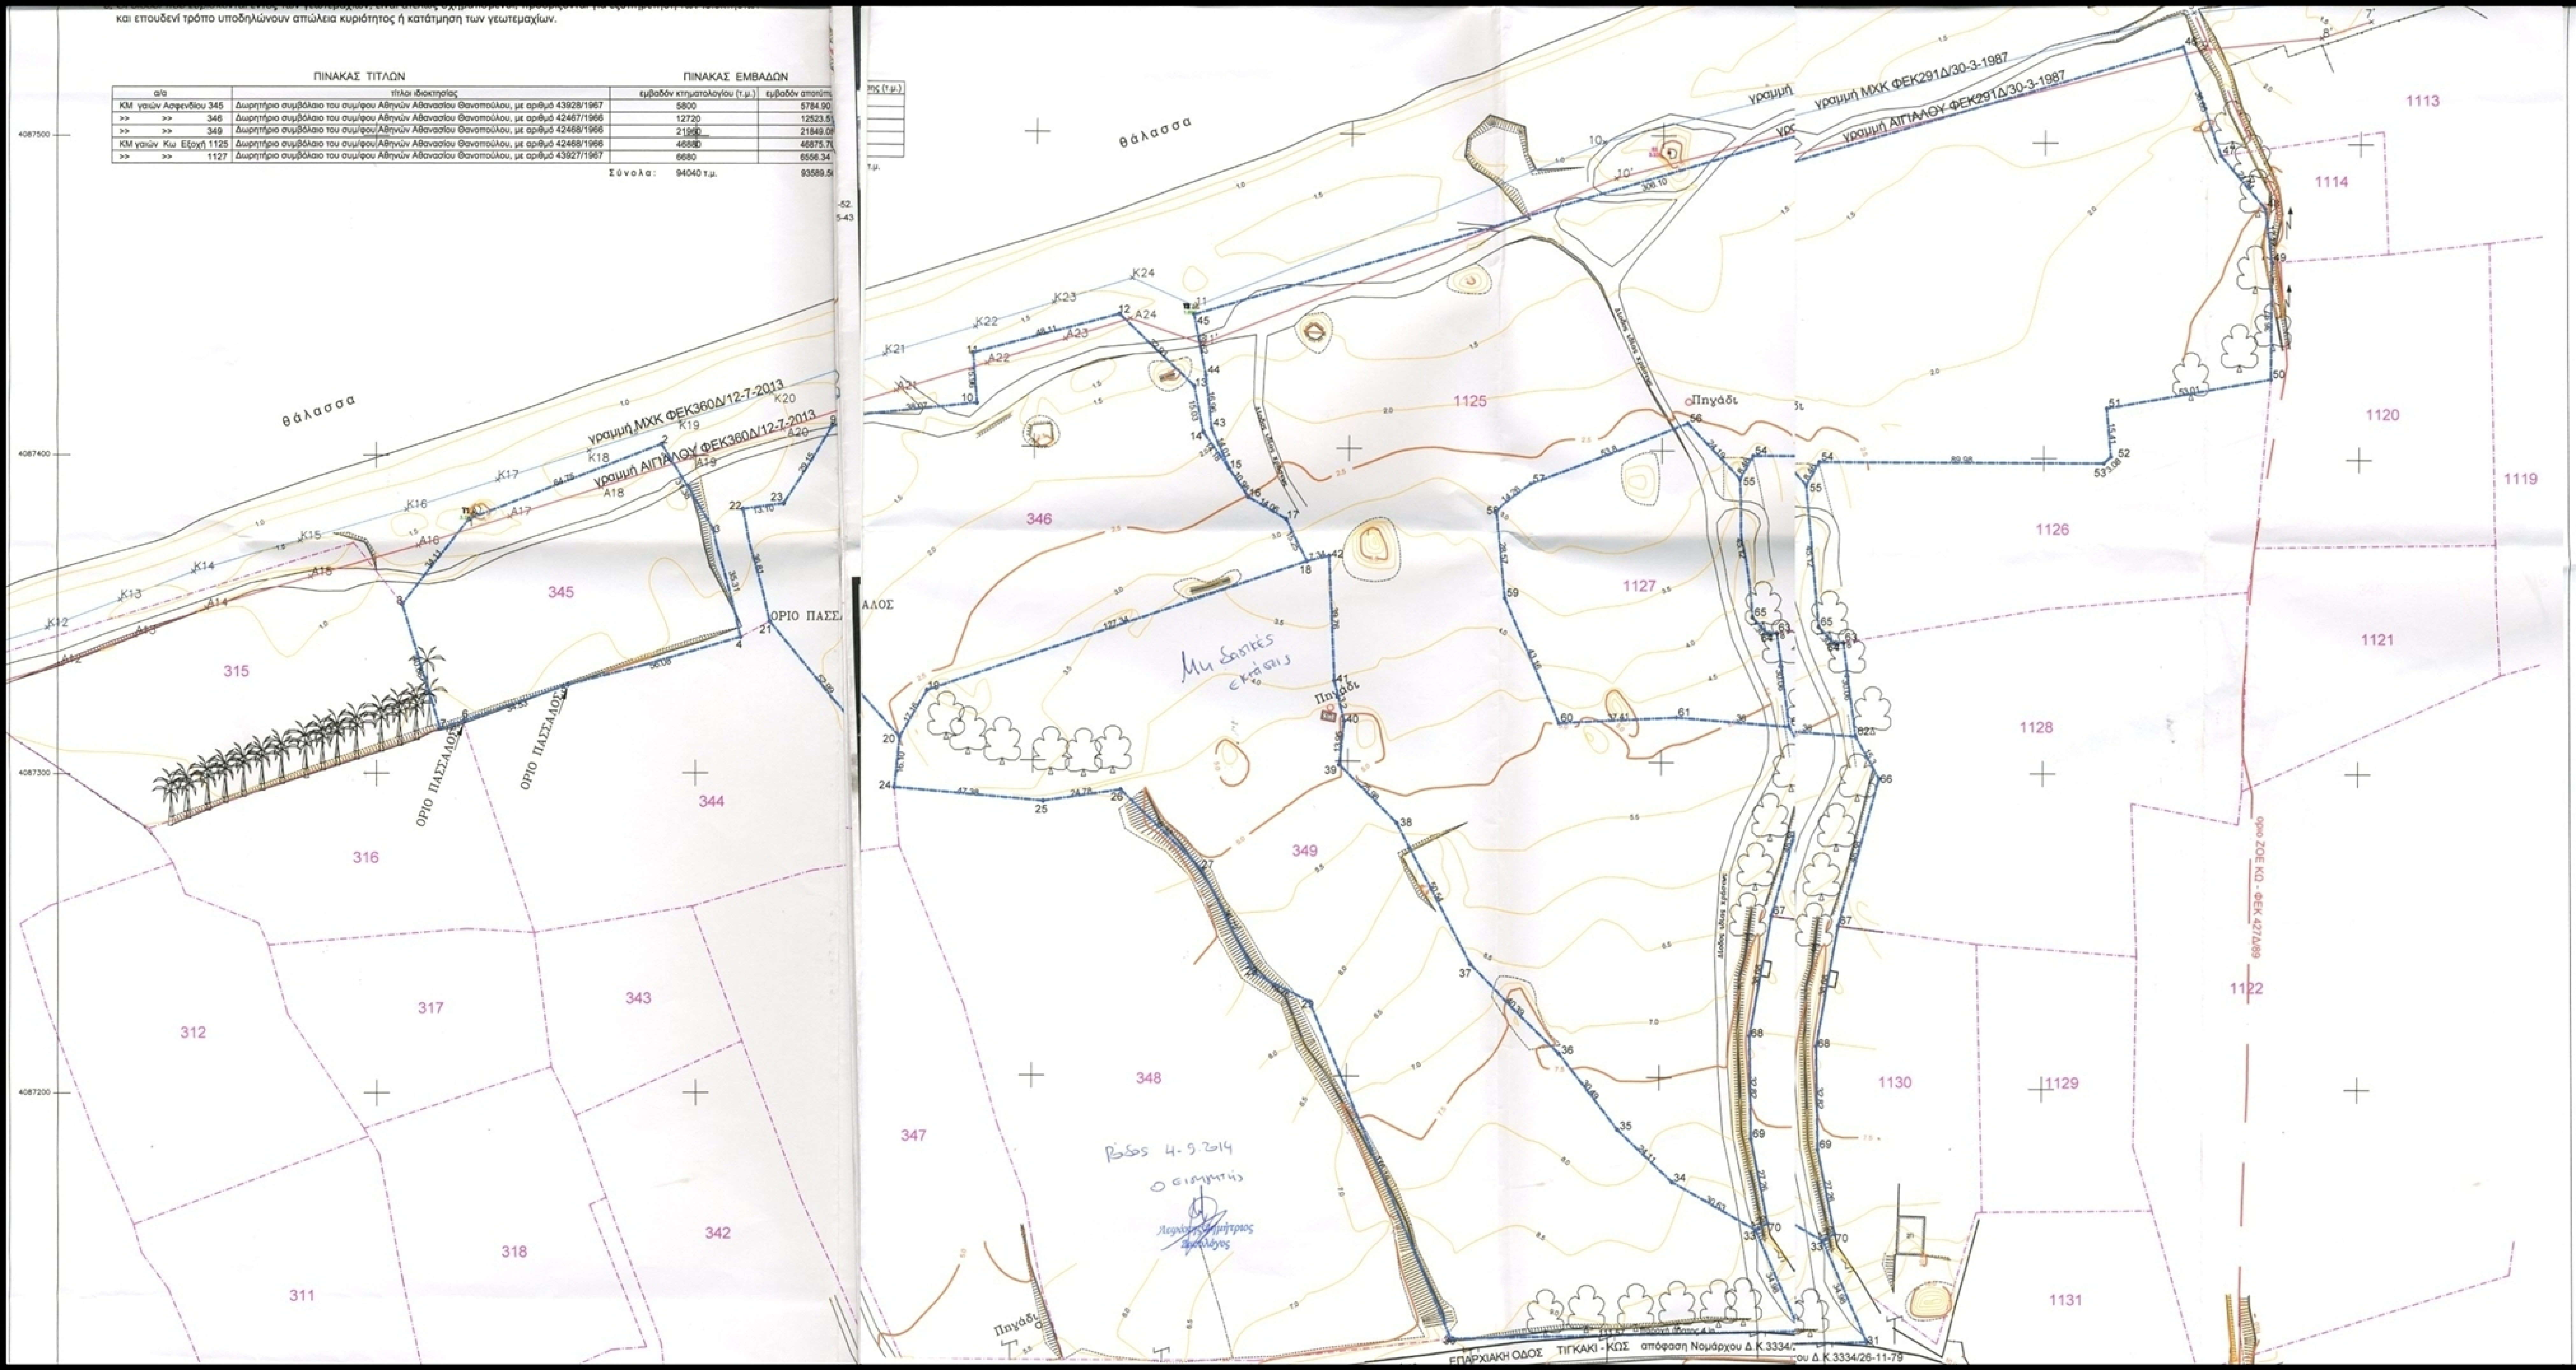

α/α	Χ	Υ
3	786705.71	4087376.86
4	786714.13	4087342.57
5	786660.04	4087327.74
6	786627.41	4087316.44
7	786619.92	4087314.03
8	786608.11	4087352.94

- Στοιχεία γεωτεμαχίου με κτημ. αριθμό 349 : 18-19-20-24-25-26-27-28-..........40-41-42-18

Πλευρές : 18-19=127.34, 19-20=17.16, 20-24=16.10, 24-25=47.38, 25-26=24.78, 26-27=36.37, 27-28=36.72, 28-29=19.76, 29-30=116.15, 30-31=111.57, 31-33=34.98, 33-34=30.63, 34-35=24.11, 35-36=30.49, 36-37=40.39, 37-38=50.54, 38-39=25.98, 39-40=13.95, 40-41=13.20, 41-42=39.76, 42-18=7.34

Εμβαδόν : 21849.05 τ.μ.

ΠΙΝΑΚΑΣ ΣΥΝ/ΝΩΝ ΟΡΙΩΝ
ΓΕΩΤΕΜΑΧΙΟΥ 349 - ΕΓΣΑ'87

α/α	Χ	Υ
18	786886.74	4087363.5
19	786766.32	4087322.08
20	786757.77	4087307.2
24	786756.17	4087291.19
25	786803.37	4087287.09
26	786827.89	4087290.69
27	786853.94	4087265.3
28	786870.5	4087232.53
29	786888.16	4087223.67
30	786933.57	4087116.77
31	787046.11	4087119.80
33	787031.05	4087151.83
34	787004.39	4087166.91
35	786986.82	4087183.43
36	786968.09	4087207.49
37	786939.18	4087235.7
38	786915.6	4087280.4
39	786897.33	4087298.87
40	786898.76	4087312.75
41	786895.65	4087325.58
42	786893.86	4087365.3

- Στοιχεία γεωτεμαχίου με κτημ. αριθμό 1127 : 55-57-58-59-60-61-62-63-64-65-55

Πλευρές : 55-56=24.19, 56-57=53.80, 57-58=14.26, 58-59=28.57, 59-60=43.16, 60-61=37.41, 61-62=36.00, 62-63=30.06, 63-64=2.78 64-65=7.30, 65-55=45.12

Εμβαδόν : 6556.34 τ.μ.

ΠΙΝΑΚΑΣ ΣΥΝ/ΝΩΝ ΟΡΙΩΝ
ΓΕΩΤΕΜΑΧΙΟΥ 1127 - ΕΓΣΑ'87

α/α	Χ	Υ
55	787024.89	4087391.16
56	787008.26	4087408.73
57	786958.14	4087389.19
58	786947	4087380.28
59	786950.1	4087351.88
60	786967.51	4087312.39
61	787004.87	4087314.34
62	787040.77	4087311.61
63	787036.77	4087341.4
64	787034.03	4087340.96
65	787028.97	4087346.23

ΟΡΟΙ ΔΟΜΗΣΗΣ

Π.Δ. της 6/17 Οκτωβρίου 1978 - ΦΕΚ 538Δ/78
Π.Δ. της 24/31 Μαΐου 1985 - ΦΕΚ 270Δ/85
Π.Δ. της 20/28 Ιανουαρίου 1988 - ΦΕΚ 61Δ/88
Απόφαση Υπουργού ΠΕΧΩΔΕ - ΦΕΚ 138Β/2009
Απόφαση Αν. Υπουργού ΠΕΚΑ - ΦΕΚ 3155Β/2013
Νόμος 4179/2013 - ΦΕΚ 175Α/2013

α/α	Χ	Υ
9	786743.73	4087409.43
10	786781.57	4087413.66
11	786780.18	4087429.56
12	786826.59	4087442.23
13	786850.52	4087419.6
14	786853.44	4087404.85
15	786861.69	4087393.33
16	786867.93	4087384.29
17	786880.09	4087377.23
18	786886.74	4087363.5
19	786766.32	4087322.08
20	786757.77	4087307.2
21	786723.26	4087347.42
22	786714.85	4087383.26
23	786727.83	4087385.00

- Στοιχεία γεωτεμαχίου με κτημ. αριθμό 1125 : 43-44-45-46-........50-51-52-......54-56-..62-63-.....70-33-34-.....42-18-17-16-15-43

Πλευρές : 43-44=16.96,44-45=19.62, 45-46=306.10 ,46-47=36.65 47-48=21.94, 48-49=17.18, 49-50=36.97, 50-51=53.01, 51-52=15.41, 52-53=3.08, 53-54=89.98, 54-55=8.46, 55-56=24.19, 56-57=53.80, 57-58=14.26, 58-59=28.57, 59-60=43.16, 60-61=37.41, 61-62=36.00, 62-66=15.30, 66-67=48.38, 67-68=38.68, 68-69=32.82, 69-70=27.26 70-33=4.29, 33-34=30.63, 34-35=24.11, 35-36=30.49, 36-37=40.39, 37-38=50.54, 38-39=25.98, 39-40=13.96, 40-41=13.20, 41-42=39.76, 42-18=7.34, 18-17=15.25, 17-16=14.06, 16--15=10.98,15-43=14.01

Εμβαδόν : 46875.70 τ.μ.

ΠΙΝΑΚΑΣ ΣΥΝ/ΝΩΝ ΟΡΙΩΝ
ΓΕΩΤΕΜΑΧΙΟΥ 1125 - ΕΓΣΑ'87

α/α	Χ	Υ
43	786856.06	4087406.16
44	786854.2	4087423.01
45	786850.31	4087442.25
46	787143.35	4087530.72
47	787155.72	4087496.22
48	787169.9	4087479.47
49	787172.05	4087462.42
50	787171.95	4087425.45
51	787119.79	4087416.02
52	787121.18	4087400.67
53	787118.94	4087398.56
54	787028.97	4087398.57
55	787024.89	4087391.16
56	787008.26	4087408.73
57	786958.14	4087389.19
58	786947.00	4087380.28
59	786950.10	4087351.88
60	786967.51	4087312.39
61	787004.87	4087314.34
62	787040.77	4087311.61
66	787048.26	4087296.26
67	787036.45	4087251.61
68	787028.71	4087213.52
69	787029.3	4087180.71
70	787034.76	4087154
33	787031.05	4087151.83
34	787004.39	4087166.91
35	786986.82	4087183.43
36	786968.09	4087207.49
37	786939.18	4087235.7
38	786915.60	4087280.4
39	786897.33	4087298.87
40	786898.76	4087312.75
41	786895.65	4087325.58
42	786893.86	4087365.3
18	786886.74	4087363.5
17	786880.09	4087377.23
16	786867.93	4087384.29
15	786861.69	4087393.33

ΕΡΓΟΔΟΤΗΣ: ANAPROP PROPERTY MANAGEMENT

ΜΕΛΕΤΗΤΗΣ
"ΓΕΩΜΕΤΡΕΙΝ" - Α.ΔΑΣΚΑΛΑΝΤΩΝΑΚΗΣ & Σ.ΛΙΑΡΟΣ Ο.Ε.
ΤΕΧΝΙΚΗ ΕΤΑΙΡΕΙΑ ΜΕΛΕΤΩΝ
ΣΤΡΑΒΩΝΟΣ 3 - 142 34 ΝΕΑ ΙΩΝΙΑ
τηλ. 2102790882 - 2102711159 fax. 2102774721
e-mail : adask @ tee.gr

ΑΝΗΚΕΙ ΣΤΗΝ 65979/11-9-2014 [illegible]
ΤΗΣ ΔΙΕΥΘΥΝΣΗΣ ΔΑΣΩΝ
ΔΩ ΕΚ ΝΗΣΟΥ

Έργο / Μελέτη:
ΑΠΟΤΥΠΩΣΗ ΓΕΩΤΕΜΑΧΙΩΝ - ΕΦΑΡΜΟΓΗ ΟΡΙΩΝ ΤΩΝ ΚΜ : 345,346
349,1125 και 1127,ιδιοκτησίας Ελένης Γελαδάρη του Βασιλείου, συζύγου Δομένικου Λα Ρόκα

Θέση: <<ΕΞΟΧΗ>> - <<ΚΑΡΝΑΓΙΟ >> στο ΤΙΓΚΑΚΙ του ΔΗΜΟΥ ΚΩ
ΣΤΗΝ ΝΗΣΟ ΚΩ, ΣΕ ΕΚΤΟΣ ΣΧΕΔΙΟΥ ΠΕΡΙΟΧΗ

Θέμα Σχεδίου: ΤΟΠΟΓΡΑΦΙΚΟ ΔΙΑΓΡΑΜΜΑ

ΑΡΙΘΜΟΣ ΣΧΕΔΙΟΥ
A1

Χρόνος: ΙΟΥΝΙΟΣ 2014

ΘΕΩΡΗΘΗΚΕ
11-9-2014
Η ΔΙΕΥΘΥΝΣΗ ΔΑΣΩΝ

Κωδικός μελέτης: 14019

ΚΛΙΜΑΚΑ: 1 / 1000

Μελέτη	Σύνταξη
Αντ.Ι.Δασκαλαντωνάκης Τοπογράφος Μηχανικός	Άννα Ντάκουλα Τοπογράφος Μηχανικός τ.ε.

ΣΦΡΑΓΙΔΑ - ΥΠΟΓΡΑΦΗ

ΓΕΩΜΕΤΡΕΙΝ Α. ΔΑΣΚΑΛΑΝΤΩΝΑΚΗΣ & Σ. ΛΙΑΡΟΣ Ο.Ε.
ΤΕΧΝΙΚΗ ΕΤΑΙΡΕΙΑ ΜΕΛΕΤΩΝ - ΚΑΤΑΣΚΕΥΩΝ
ΣΤΡΑΒΩΝΟΣ 3 Ν. ΙΩΝΙΑ 142 34
ΤΗΛ: 210 2790882 - 2711159 FAX: 210 2774721
ΑΦΜ: 999968469 ΔΟΥ: Ν. ΙΩΝΙΑΣ

ΑΝΤΩΝΗΣ ΔΑΣΚΑΛΑΝΤΩΝΑΚΗΣ
ΔΙΠΛΩΜ. ΑΓΡΟΝΟΜΟΣ ΤΟΠΟΓΡΑΦΟΣ ΜΗΧΑΝΙΚΟΣ
ΕΘΝΙΚΟΥ ΜΕΤΣΟΒΕΙΟΥ ΠΟΛΥΤΕΧΝΕΙΟΥ
ΜΕΛΟΣ Τ.Ε.Ε. - ΑΡΙΘΜΟΣ ΜΗΤΡΩΟΥ 39584
ΑΡΓΥΡΟΥΠΟΛΕΩΣ 6-10, 14231 ΝΕΑ ΙΩΝΙΑ
ΤΗΛ. 210-2790882 - 210-2711159
ΑΦΜ: 026862580 - ΔΟΥ: ΝΕΑΣ ΙΩΝΙΑΣ