


ΠΙΝΑΚΑΣ ΣΥΝ/ΝΩΝ ΚΟΡΥΦΩΝ ΙΔΙΟΚΤΗΣΙΑΣ (ΕΓΣΑ '87)

α/α	X	Y
A	454224.15	4431698.08
B	454261.64	4431722.96
Γ	454313.30	4431757.26
Δ	454370.11	4431744.46
Ε	454359.43	4431699.75
Z	454286.82	4431664.86
H	454254.56	4431713.46
Θ	454226.37	4431694.74

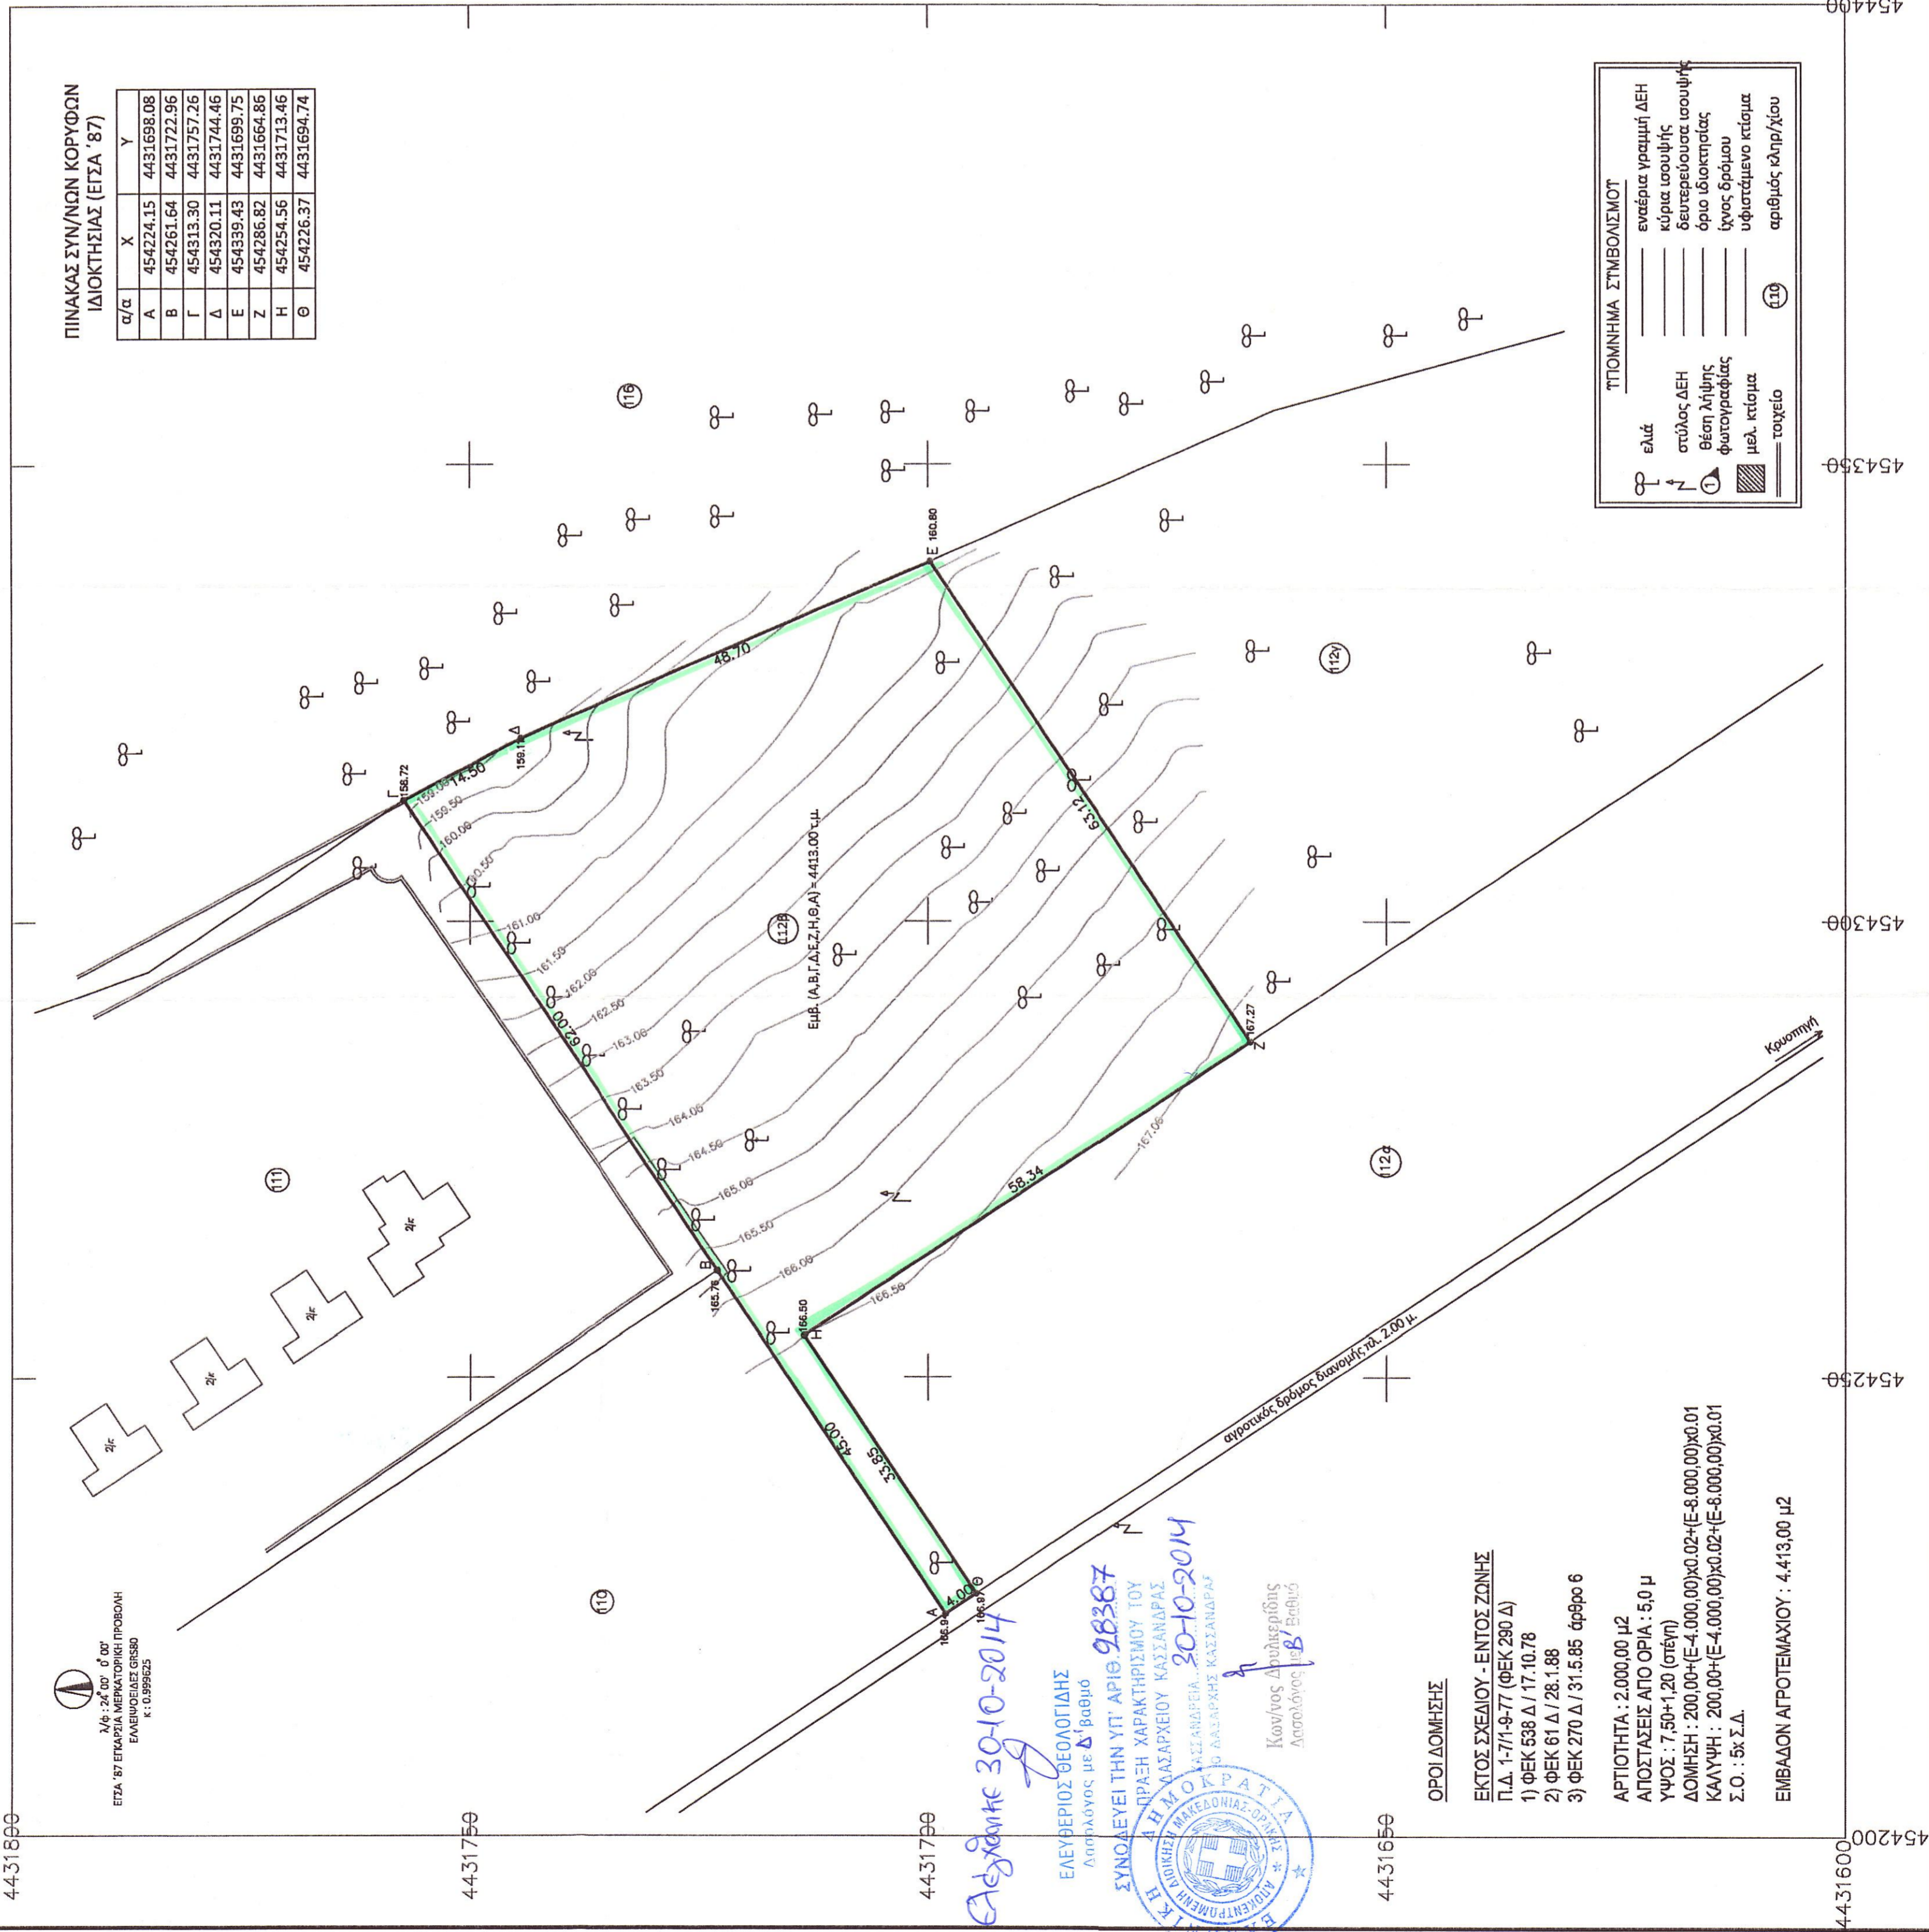

1/6 : 24' 00" 0' 00"  
ΕΓΣΑ '87 ΕΠΙΧΕΙΡΙΑ ΜΕΡΑΤΟΡΗΓΗ ΠΡΟΒΟΗ  
ΕΛΕΥΘΕΡΟΙ ΟΡΟΙ ΔΕΛΤΑ  
41.089925

*Εισήχθητε 30-10-2014*

ΕΛΕΥΘΕΡΙΟΣ ΘΕΟΛΟΓΙΔΗΣ  
Λογιστής με Δ' βαθμό  
ΣΥΝΟΔΕΥΕΙ ΤΗΝ ΥΠ' ΑΡΙΘ. 98387  
ΠΡΑΞΗ ΧΑΡΑΚΤΗΡΙΣΜΟΥ ΤΟΥ  
ΚΑΤΑΡΧΕΙΟΥ ΚΑΣΣΑΝΔΡΑΣ  
ΚΑΤΑΦΡΕΙΑ - ΑΛΛΑΡΦΗΣ ΚΑΣΣΑΝΔΡΑΣ  
ΕΛΛΗΝΙΚΗ ΔΗΜΟΚΡΑΤΙΑ  
ΥΠΟΥΡΓΕΙΟ ΠΕΡΙΧΕΙΡΙΣΗΣ ΚΑΙ  
ΚΑΤΑΣΤΡΟΦΩΝ  
Κωλύτος Αναπληρωτής  
Λογιστής με Β' βαθμό

**ΟΡΟΙ ΔΟΜΗΣΗΣ**

**ΕΚΤΟΣ ΣΧΕΔΙΟΥ - ΕΝΤΟΣ ΖΩΝΗΣ**  
Π.Δ. 1-7/1-9-77 (ΦΕΚ 290 Δ)  
1) ΦΕΚ 538 Δ / 17.10.78  
2) ΦΕΚ 61 Δ / 28.1.88  
3) ΦΕΚ 270 Δ / 31.5.85 άρθρο 6

ΑΡΤΙΟΤΗΤΑ : 2.000,00 μ<sup>2</sup>  
ΑΠΟΣΤΑΣΕΙΣ ΑΠΟ ΟΡΙΑ : 5,0 μ  
ΥΨΟΣ : 7,50+1,20 (στύλη)  
ΔΩΜΗΣΗ : 200,00+(Ε-4.000,00)×0,02+(Ε-8.000,00)×0,01  
ΚΑΛΥΨΗ : 200,00+(Ε-4.000,00)×0,02+(Ε-8.000,00)×0,01  
Σ.Ο. : 5κ. Σ.Δ.

ΕΜΒΑΔΟΝ ΑΓΡΟΤΕΜΑΧΙΟΥ : 4.413,00 μ<sup>2</sup>

εργοδότης	ΚΟΡΥΦΗ ΚΑΤΑΣΚΕΥΑΣΤΙΚΗ Ο.Ε.
έργο	ΑΓΡΟΤΕΜΑΧΙΟ 112β
τοποθεσία	ΔΗΜΟΣ ΚΑΣΣΑΝΔΡΑΣ - Τ.Κ. ΚΡΥΟΠΗΓΗΣ ΕΚΤΟΣ ΣΧΕΔΙΟΥ-ΕΝΤΟΣ ΖΩΝΗΣ
μελετητής	ΕΥΣΤΑΘΙΟΥ ΜΙΧΑΗΛΗΣ - ΠΟΛΙΤΙΚΟΣ ΜΗΧΑΝΙΚΟΣ
θέμα σχεδίου	<b>ΤΟΠΟΓΡΑΦΙΚΟ</b>
αριθμός σχεδίου	1
κλίμακες	1:500
ημερομηνία	2014
κωδικός μελέτης	
σφραγίδα - υπογραφή	
	<b>ΕΥΣΤΑΘΙΟΥ ΝΙΚ. ΜΙΧΑΗΛ</b> ΠΟΛΙΤΙΚΟΣ ΜΗΧΑΝΙΚΟΣ - Ε.Δ.Ε. ΚΑΣΣΑΝΔΡΑΣ 4 - Τ.Θ.Α. 214.239 ΑΦ.Τ. 01069154-001, Γ.Θ.Ε.Σ./Μ.Π.Σ.