
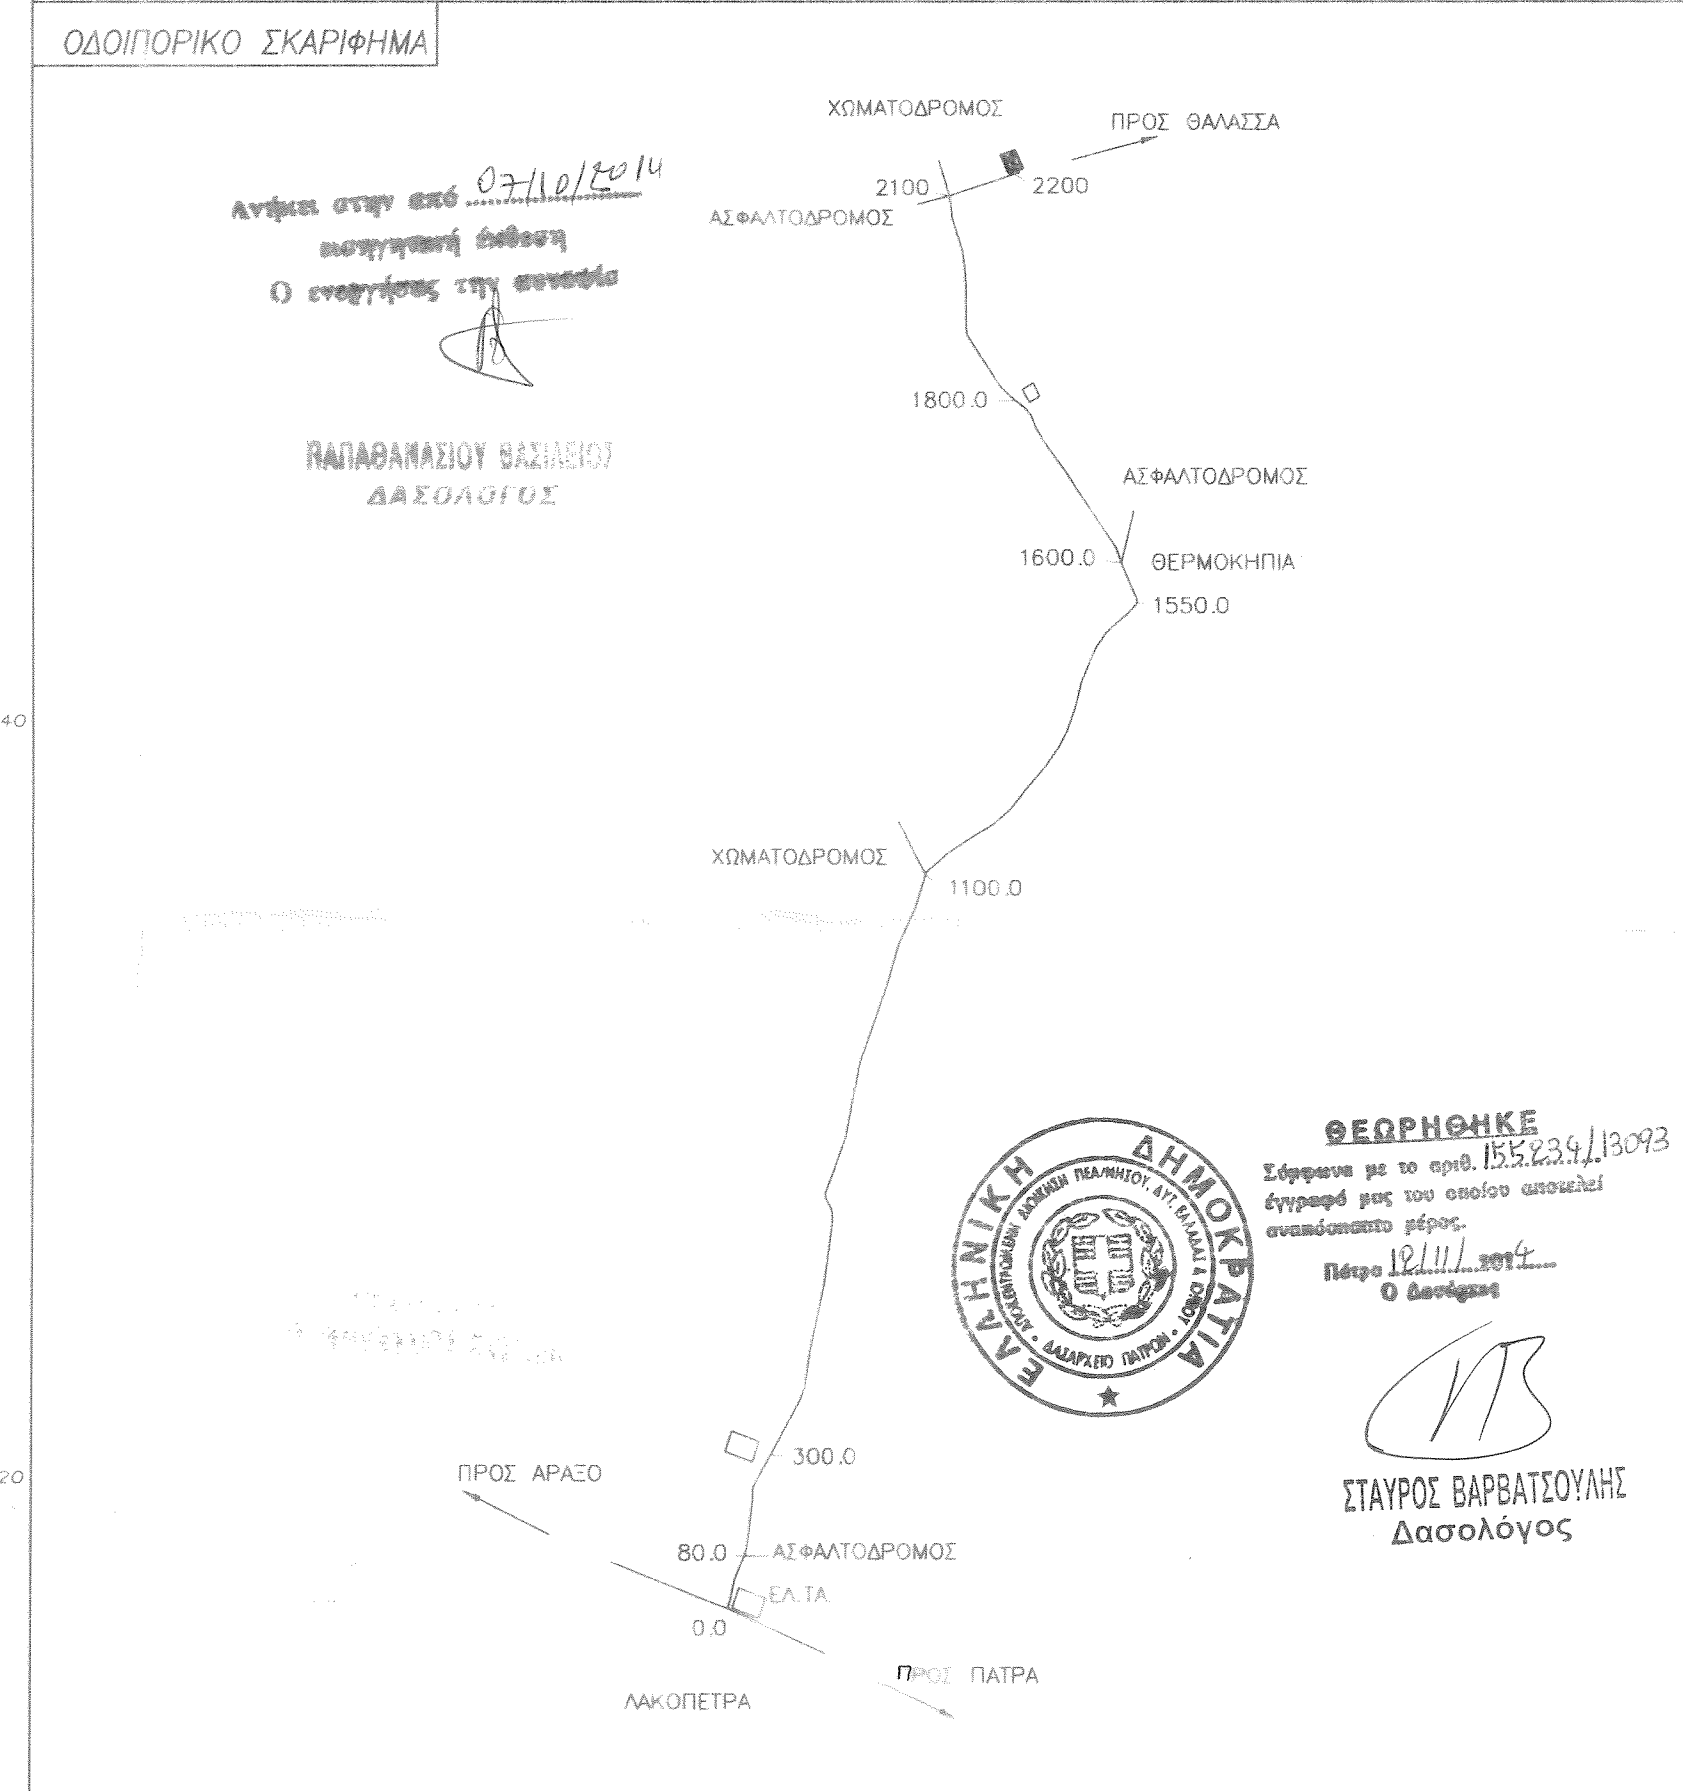
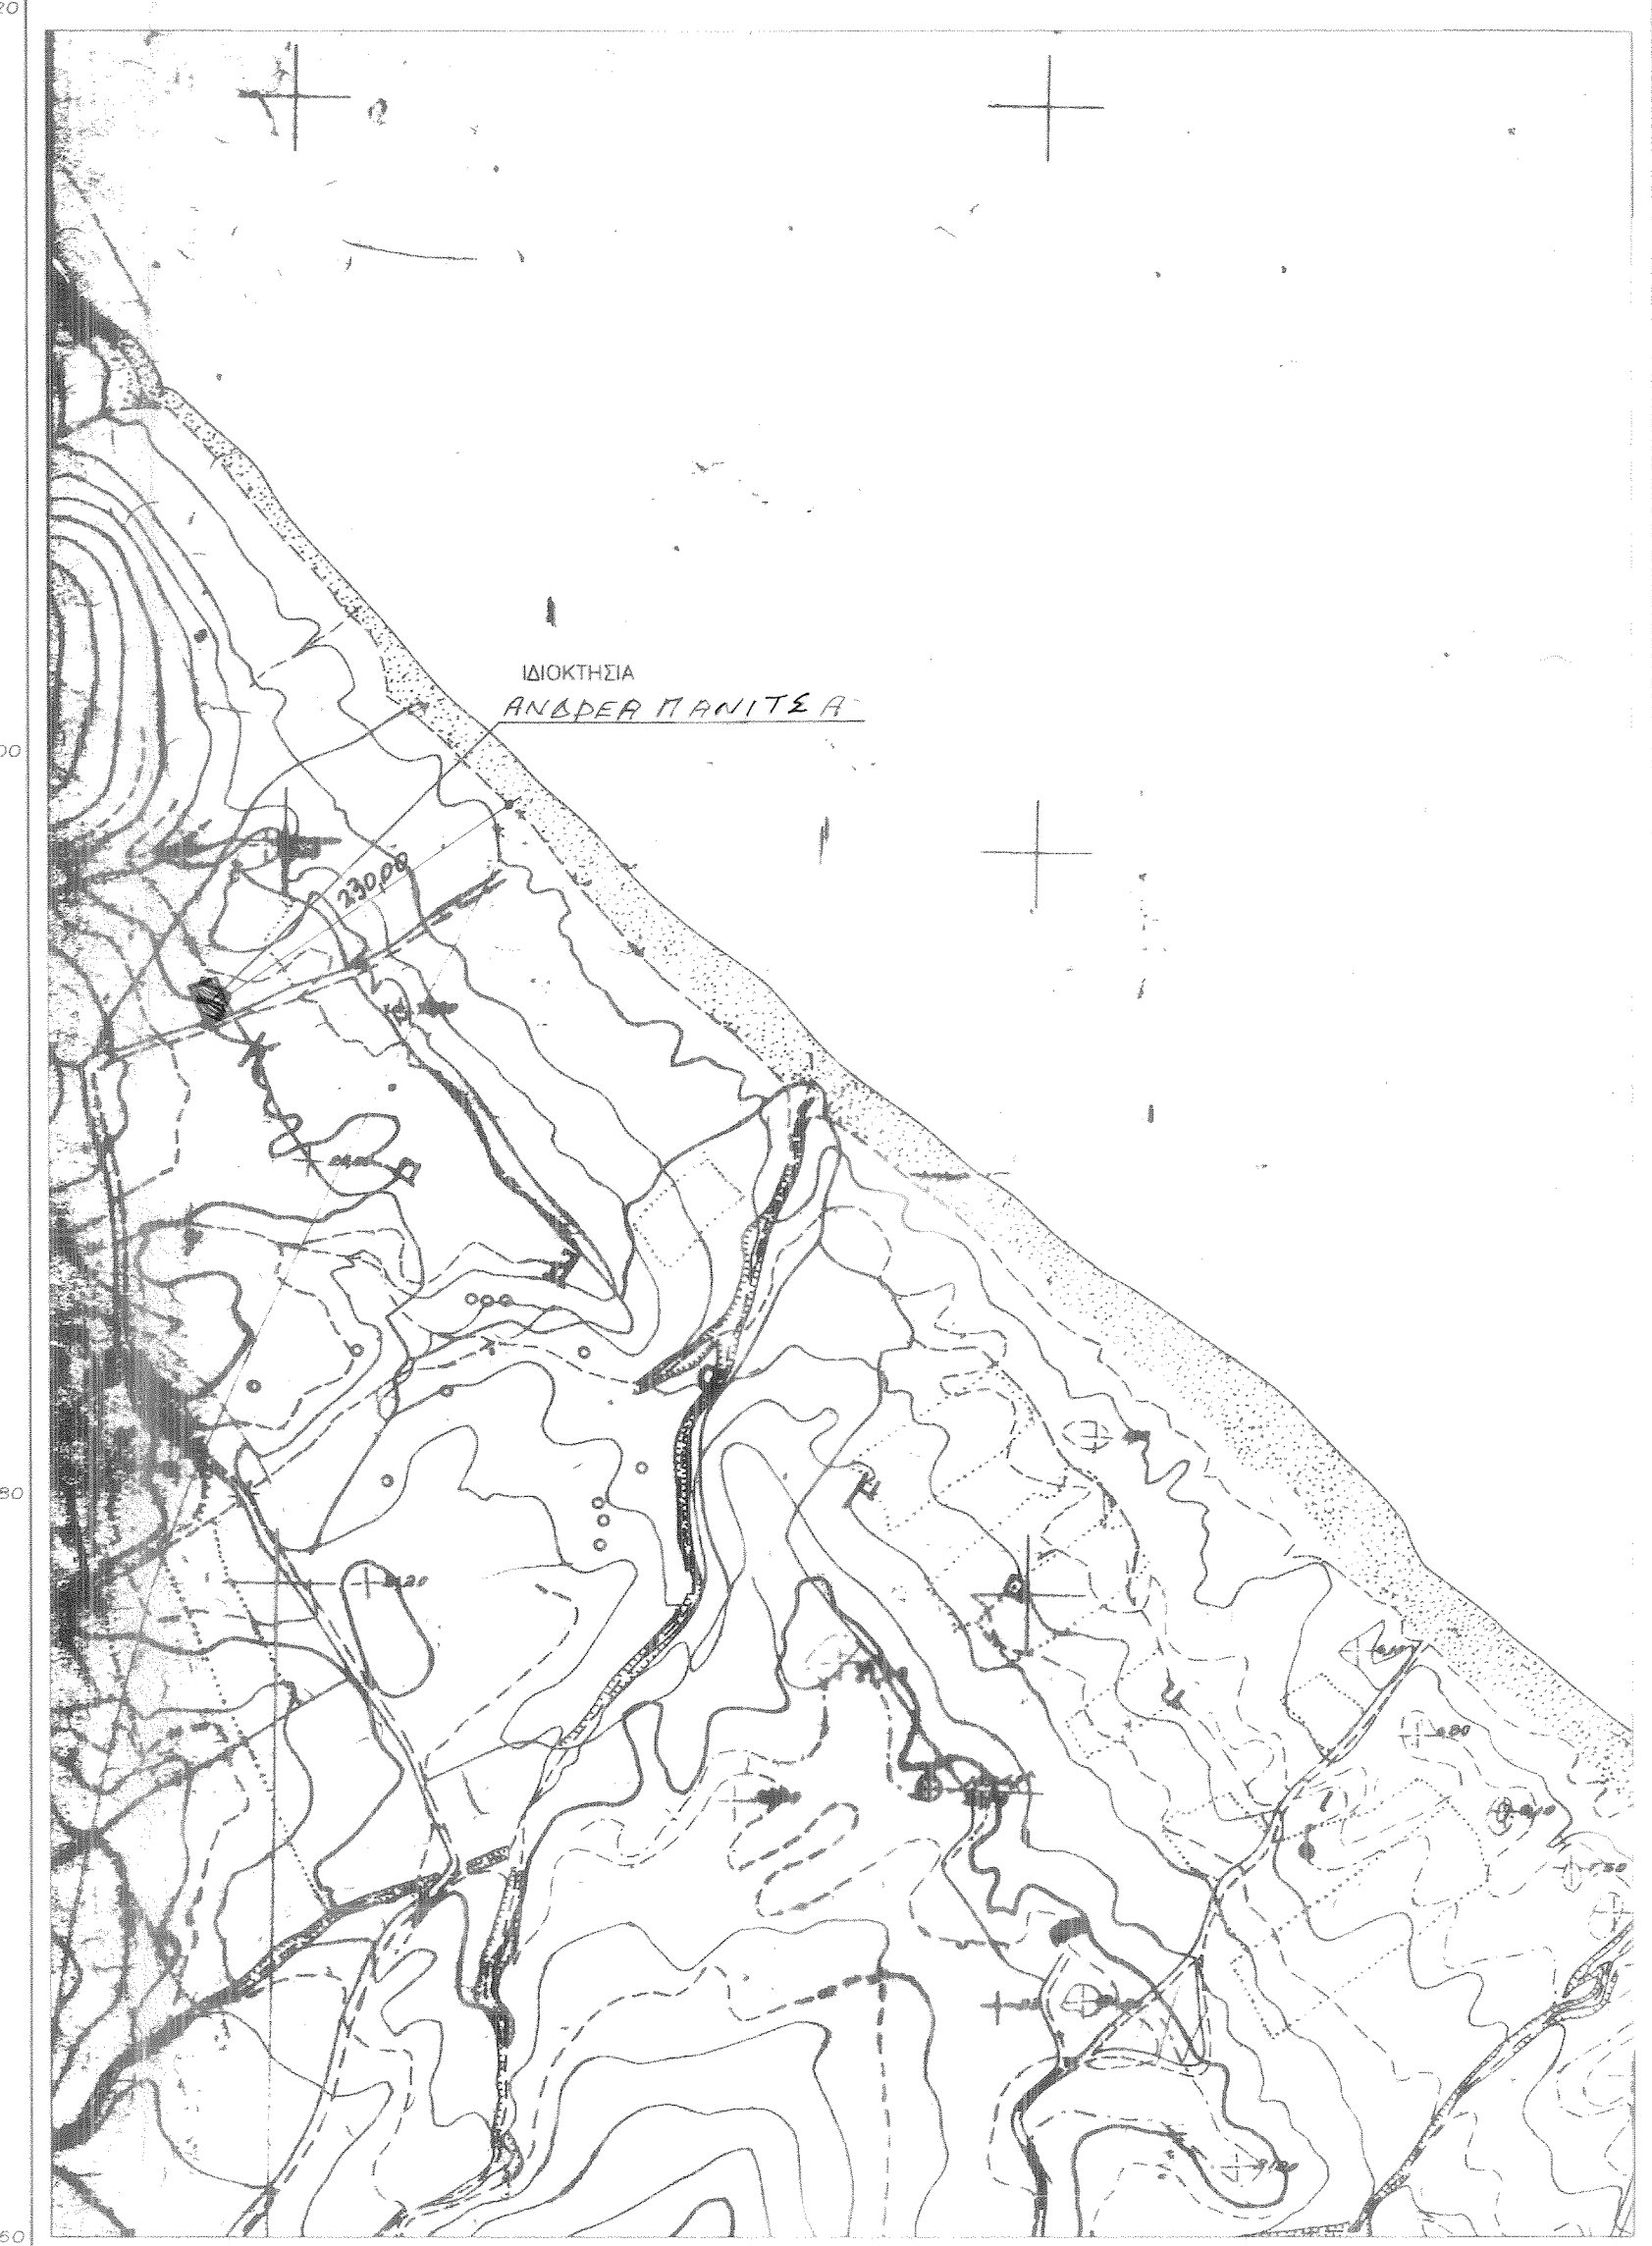


ΠΙΝΑΚΑΣ ΣΤΗΝΤΕΤΑΜΕΝΩΝ ΚΟΡΥΦΩΝ ΟΡΙΩΤ			
ΣΗΜ.	X	Y	
1	278007.31	4229355.13	
2	277987.67	4229347.85	
3	277996.76	4229328.75	
4	278016.99	4229334.98	
ΠΙΝΑΚΑΣ ΣΤΗΝΤΕΤΑΜΕΝΩΝ ΣΤΑΣΕΩΝ			
ΣΗΜ.	X	Y	
Σ1	278005.93	4229325.60	
Σ2	277917.89	4229303.11	
Σ3	277875.48	4229289.52	

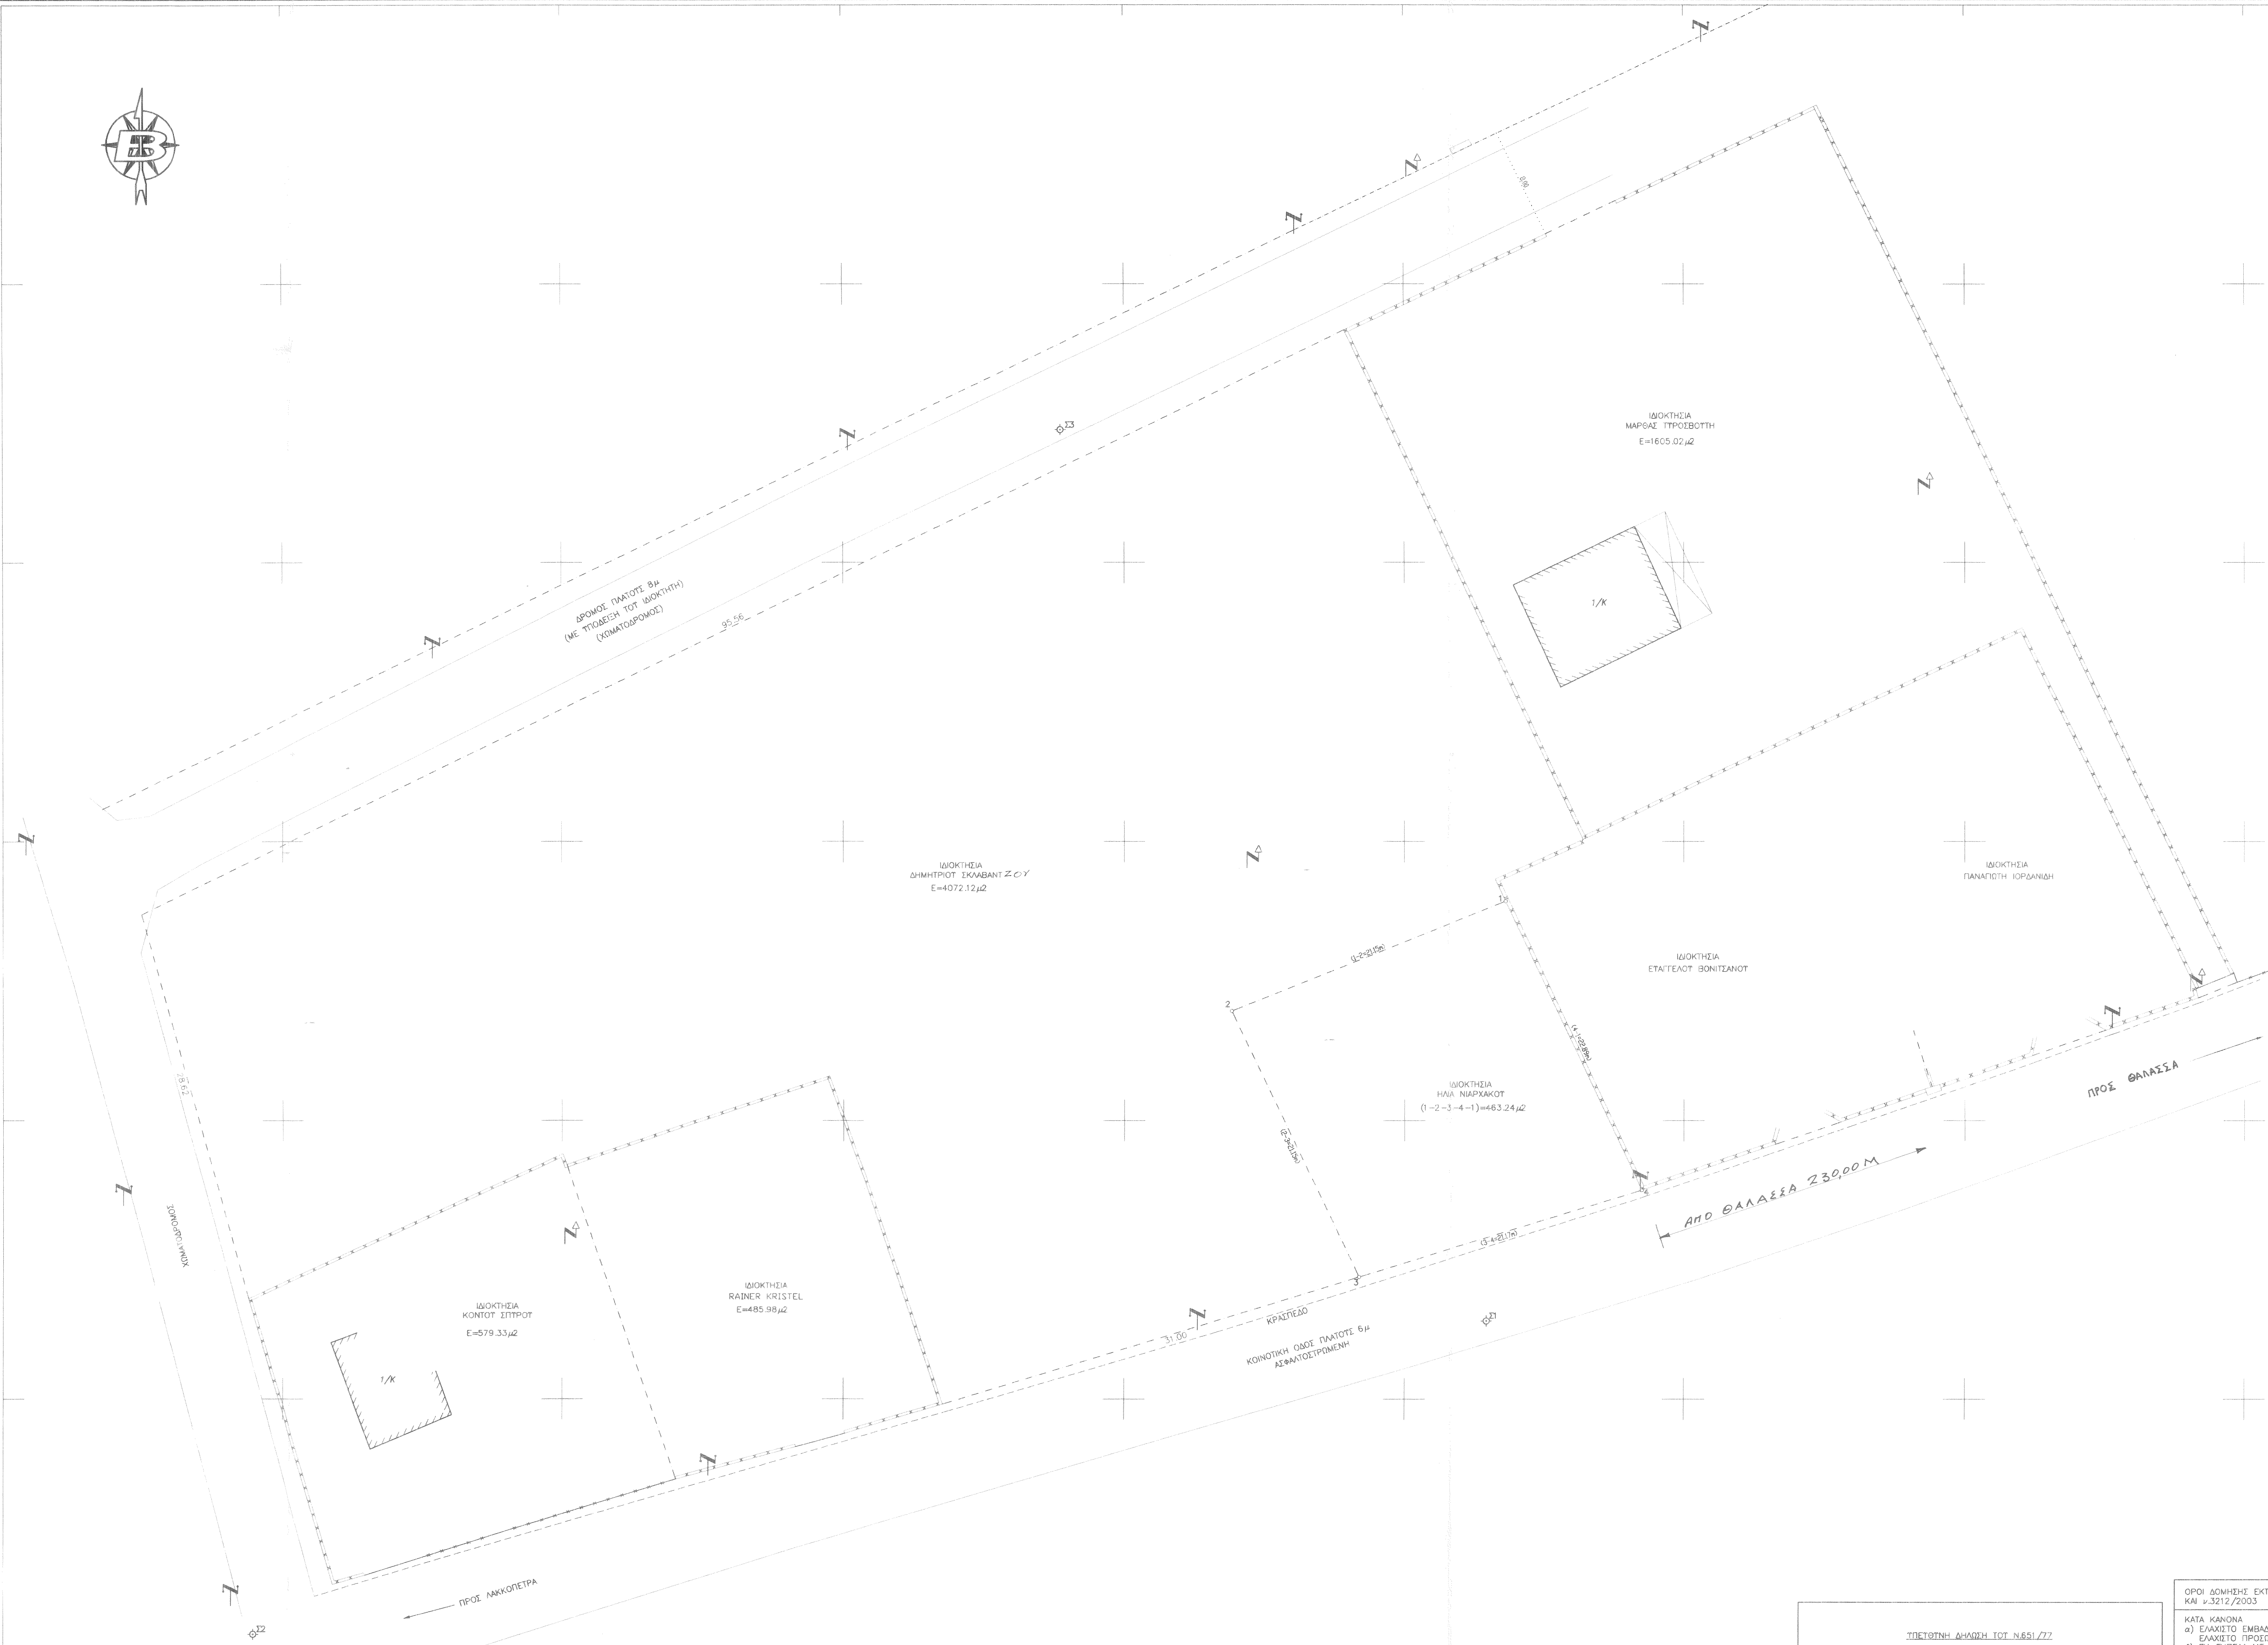

ΘΕΩΡΗΘΕ
Σύμφωνα με το άρθρο 125 παρ.1 στοιχ.β) του Ν.1566/87 (Φ.Ε.Κ. 267/87) ο οποίος αναφέρεται στην υπαγωγή των κτηματολογικών σχεδίων στην αρμοδιότητα των Δήμων.
Ο Διευθυντής
ΣΤΑΥΡΟΣ ΒΑΡΒΑΤΣΟΥΛΗΣ
Δασολόγος

ΤΙΤΛΟΤΗΤΗ ΔΙΑΧΩΣΗ ΤΩΝ Ν.651/77
Ο ΠΑΡΑΚΑΤΩ ΤΟΠΟΓΡΑΦΙΚΟΣ ΜΗΧΑΝΙΚΟΣ ΔΙΑΧΩΣΗ ΤΙΤΛΟΤΗΤΑ ΤΑ ΕΧΩΝ:
1. ΤΟ ΤΥΠΟ ΣΤΟΙΧΕΙΑ (1-2-3-4-1) ΑΓΡΟΤΕΜΑΧΙΟ ΕΧΩΣ ΕΜΒΑΔΩΝ 463,24 μ² ΕΠΙΧΕΙΡΕΤΑΙ ΕΚΤΟΣ ΣΧΕΔΙΟΥ ΠΙΝΑΚΕΣ ΟΣΤΕ ΟΡΙΘΜΩΤ ΚΑΙ ΔΕΝ ΕΙΝΑΙ ΗΡΘΟ ΟΣΤΕ ΟΙΚΟΔΟΜΗΘΕΝΟ.
2. ΔΕΝ ΕΠΙΝΕ ΕΛΕΓΧΟΣ ΑΠΟ ΤΗΝ ΔΑΣΙΚΗ ΚΑΙ ΑΓΡΟΔΟΜΟΤΙΚΗ ΥΠΗΡΕΣΙΑ
3. Η ΑΝΤΙΓΡΑΦΗ ΤΩΝ ΤΙΤΛΟΤΗΤΩΝ ΔΕΝ ΤΙΜΩΤΑΙ ΣΤΕ ΔΑΤΑΣΕΙΣ ΤΩΝ ΝΟΜΩΝ 1337/83 ΚΑΙ 2508/77 ΓΙΑ ΤΟ ΕΙΣΟΔΟΝ ΤΕ ΤΗ ΚΑΙ ΔΡΟΜΟ.
4. Η ΕΠΙΡΗΤΗ ΤΗΣ ΠΡΟΔΕΙΧΣ ΤΩΝ ΟΡΙΩΝ ΟΔΩΝ ΤΩΝ ΙΔΙΟΚΤΗΤΩΝ ΠΟΤ ΑΠΕΙΚΟΝΙΖΟΝΤΑΙ ΣΤΟ ΠΑΡΩΝ ΤΟΠΟΓΡΑΦΙΚΟ ΔΙΑΓΡΑΜΜΑ ΑΝΗΚΕΙ ΣΤΟΝ ΙΔΙΟΚΤΗΤΗ ΤΩΝ ΑΝΤΙΓΡΑΦΩΝ ΑΚΙΝΗΤΩΤ ΣΤΗΜΕΝΑ ΜΕ ΤΗΝ ΗΜΕΡΑ ΤΩΤ ΑΡΙΘΜΩΤ 2 ΤΩΤ Ν.5212/2003.
Ο ΙΔΙΟΚΤΗΤΗΣ ΠΑΤΡΑ 20/4/2007
Ο ΔΙΟΝ

ΟΡΙΟΙ ΔΕΙΧΘΗΝΤΕΣ ΕΚΤΟΣ ΣΧΕΔΙΟΥ (Π.Δ. ΤΗΣ 24/31-5-1985 ΝΕΚ 270/8) ΚΑΙ Ν.3212/2003
ΚΑΤΑ ΚΑΝΟΝΑ
α) ΕΛΑΧΙΣΤΟ ΕΜΒΑΔΩΝ : 4000 μ²
β) ΕΛΑΧΙΣΤΟ ΠΡΟΣΩΠΟ ΣΕ ΚΟΙΝΟΧΡΗΤΟ ΔΡΟΜΟ : 25μ (ν.3212/2003)
γ) ΠΑ ΓΗΛΕΑ ΜΕ ΠΡΟΣΩΠΟ ΣΕ ΔΕΙΘΕΙΣ, ΕΘΝΙΚΕΣ, ΕΠΑΡΧΙΑΚΕΣ, ΔΗΜΟΤΙΚΕΣ ΚΑΙ ΚΟΙΝΟΤΙΚΕΣ ΟΔΟΥΣ
ΕΛΑΧΙΣΤΟ ΠΡΟΣΩΠΟ 45 μ
δ) ΕΛΑΧΙΣΤΟ ΒΑΘΟΣ 50 μ
ε) ΕΛΑΧΙΣΤΟ ΕΜΒΑΔΩΝ 4000 μ²
ΚΑΤΑ ΠΑΡΕΚΚΛΗΘΗ
α) ΤΑ ΕΠΕΡΦΕΚΟΜΕΝΑ ΕΝΤΟΣ ΖΩΝΗΣ ΕΑΝ ΕΧΩΝ ΚΑΤΑ ΤΗΝ 24-4-1977 ΕΜΒΑΔΩΝ 2000 μ²
β) ΤΑ ΕΧΟΝΤΑ ΚΑΤΑ ΤΗΝ 31-5-1985 ΠΡΟΣΩΠΟ ΣΕ ΔΕΙΘΕΙΣ, ΕΘΝΙΚΕΣ, ΕΠΑΡΧΙΑΚΕΣ, ΔΗΜΟΤΙΚΕΣ ΚΑΙ ΚΟΙΝΟΤΙΚΕΣ ΟΔΟΥΣ ΚΑΙ ΕΚΧΩΝ
αα) ΤΩΣΤΑΝΤΑ ΤΗΝ 12-11-1962 ΚΑΙ ΕΧΩΤΗΝ ΕΛΑΧΙΣΤΟ ΠΡΟΣΩΠΟ 10 μ
ΕΛΑΧΙΣΤΟ ΒΑΘΟΣ 15 μ
αβ) ΤΩΣΤΑΝΤΑ ΤΗΝ 12-8-1964 ΚΑΙ ΕΧΩΤΗΝ ΕΛΑΧΙΣΤΟ ΠΡΟΣΩΠΟ 20 μ
ΕΛΑΧΙΣΤΟ ΒΑΘΟΣ 30 μ
αγ) ΤΩΣΤΑΝΤΑ ΤΗΝ 17-10-1978 ΚΑΙ ΕΧΩΤΗΝ ΕΛΑΧΙΣΤΟ ΠΡΟΣΩΠΟ 25 μ
ΕΛΑΧΙΣΤΟ ΒΑΘΟΣ 40 μ
αδ) ΤΑ ΓΗΛΕΑ ΠΟΥ ΣΥΜΠΛΗΡΩΘΗΚΑΝ ΑΠΟ ΤΗΝ 17-10-1978 ΜΕΧΡΙ ΤΗΝ 31-5-1985 ΕΛΑΧΙΣΤΟ ΕΜΒΑΔΩΝ 4000 μ²
ΜΕΓΙΣΤΟ ΣΤΗΝΤΕΤΑΜΕΝΗ 0,2
ΜΕΓΙΣΤΟ ΑΡΙΘΜΩΣ ΟΡΙΩΝ 2
ΜΕΓΙΣΤΟ ΤΥΠΟΣ 7,5 μ ΕΤΗ 1,5 μ ΕΤΕΡΗ
αε) ΤΑ ΓΗΛΕΑ ΤΩΤ ΔΗΜΟΤΟΚΡΑΤΙΚΑ ΜΕΧΡΙ ΤΗΝ 31-12-2003 (ν. 3212/2003) ΕΛΑΧΙΣΤΟ ΕΜΒΑΔΩΝ 4000 μ² ΚΑΙ ΔΕΝ ΑΡΧΙΖΕΤΑΙ ΝΑ ΕΧΩΤΗ ΠΡΟΣΩΠΟ ΣΕ ΚΟΙΝΟΧΡΗΤΟ ΔΡΟΜΟ.

ΙΔΙΟΚΤΗΤΗΣ : **ΑΝΔΡΕΑΣ ΠΑΝΙΤΣΕΑΣ**
ΑΚΙΝΗΤΟ : **ΑΓΡΟΤΕΜΑΧΙΟ**
ΘΕΣΗ ΑΚΙΝΗΤΟΥ : **ΓΚΡΙΝΤΣΑ ΛΑΚΟΠΕΤΡΑΣ - ΔΗΜΟΣ ΛΑΡΙΣΙΟΥ**

ΘΕΜΑ ΣΧΕΔΙΟΥ	ΤΟΠΟΓΡΑΦΙΚΟ ΔΙΑΓΡΑΜΜΑ	ΚΥΜΑΚΑ	1:200
ΜΕΛΕΤΗ	ΒΑΣΙΛΕΙΟΣ ΒΑΣΙΛΟΠΟΥΛΟΣ ΠΟΛΙΤΙΚΟΣ ΜΗΧΑΝΙΚΟΣ Τ.Ε.	ΗΜΕΡΟΜΗΝΙΑ	20/04/07
ΣΦΡΑΓΙΔΑ	ΤΥΠΟΓΡΑΦΗ	ΑΡ. ΣΧΕΔΙΟΥ	T-1

ΒΑΣΙΛΕΙΟΣ ΧΡ. ΒΑΣΙΛΟΠΟΥΛΟΣ
ΠΤΥΧΙΟΥΧΟΣ ΠΟΛΙΤ ΚΟΣ ΜΗΧΑΝ ΚΟΣ Τ.Ε.
Π.Γ. ΠΑΤΡΩΝ 951 ΚΑΝΑΡΙ: 66-70
ΑΡΙΘ. Π.Γ. ΑΣΙΟΥ 632 ΠΑΤ Α # 321282
Π.Γ. Κ. ΑΧΑΪΑΣ 35 ΘΕΣΣ ΣΠ 63 - 39181

