


ΥΠΟΜΝΗΜΑ

1/Κ	κτίσμα μονόροφο κεραμοσκεπές	-----	κτηματολογική μερίδα
---	συρματόπλεγμα	○	κορυφές κτηματολογικής μερίδας
—	δρόμος	↑	στάκος ΔΕΗ
- - -	βασταίς	↔	στάκος ΟΤΕ
- - -	χωματόδρομος		
- - -	τοχίο		
- - -	πόδι πρανούς		
- - -	φρούδι πρανούς		

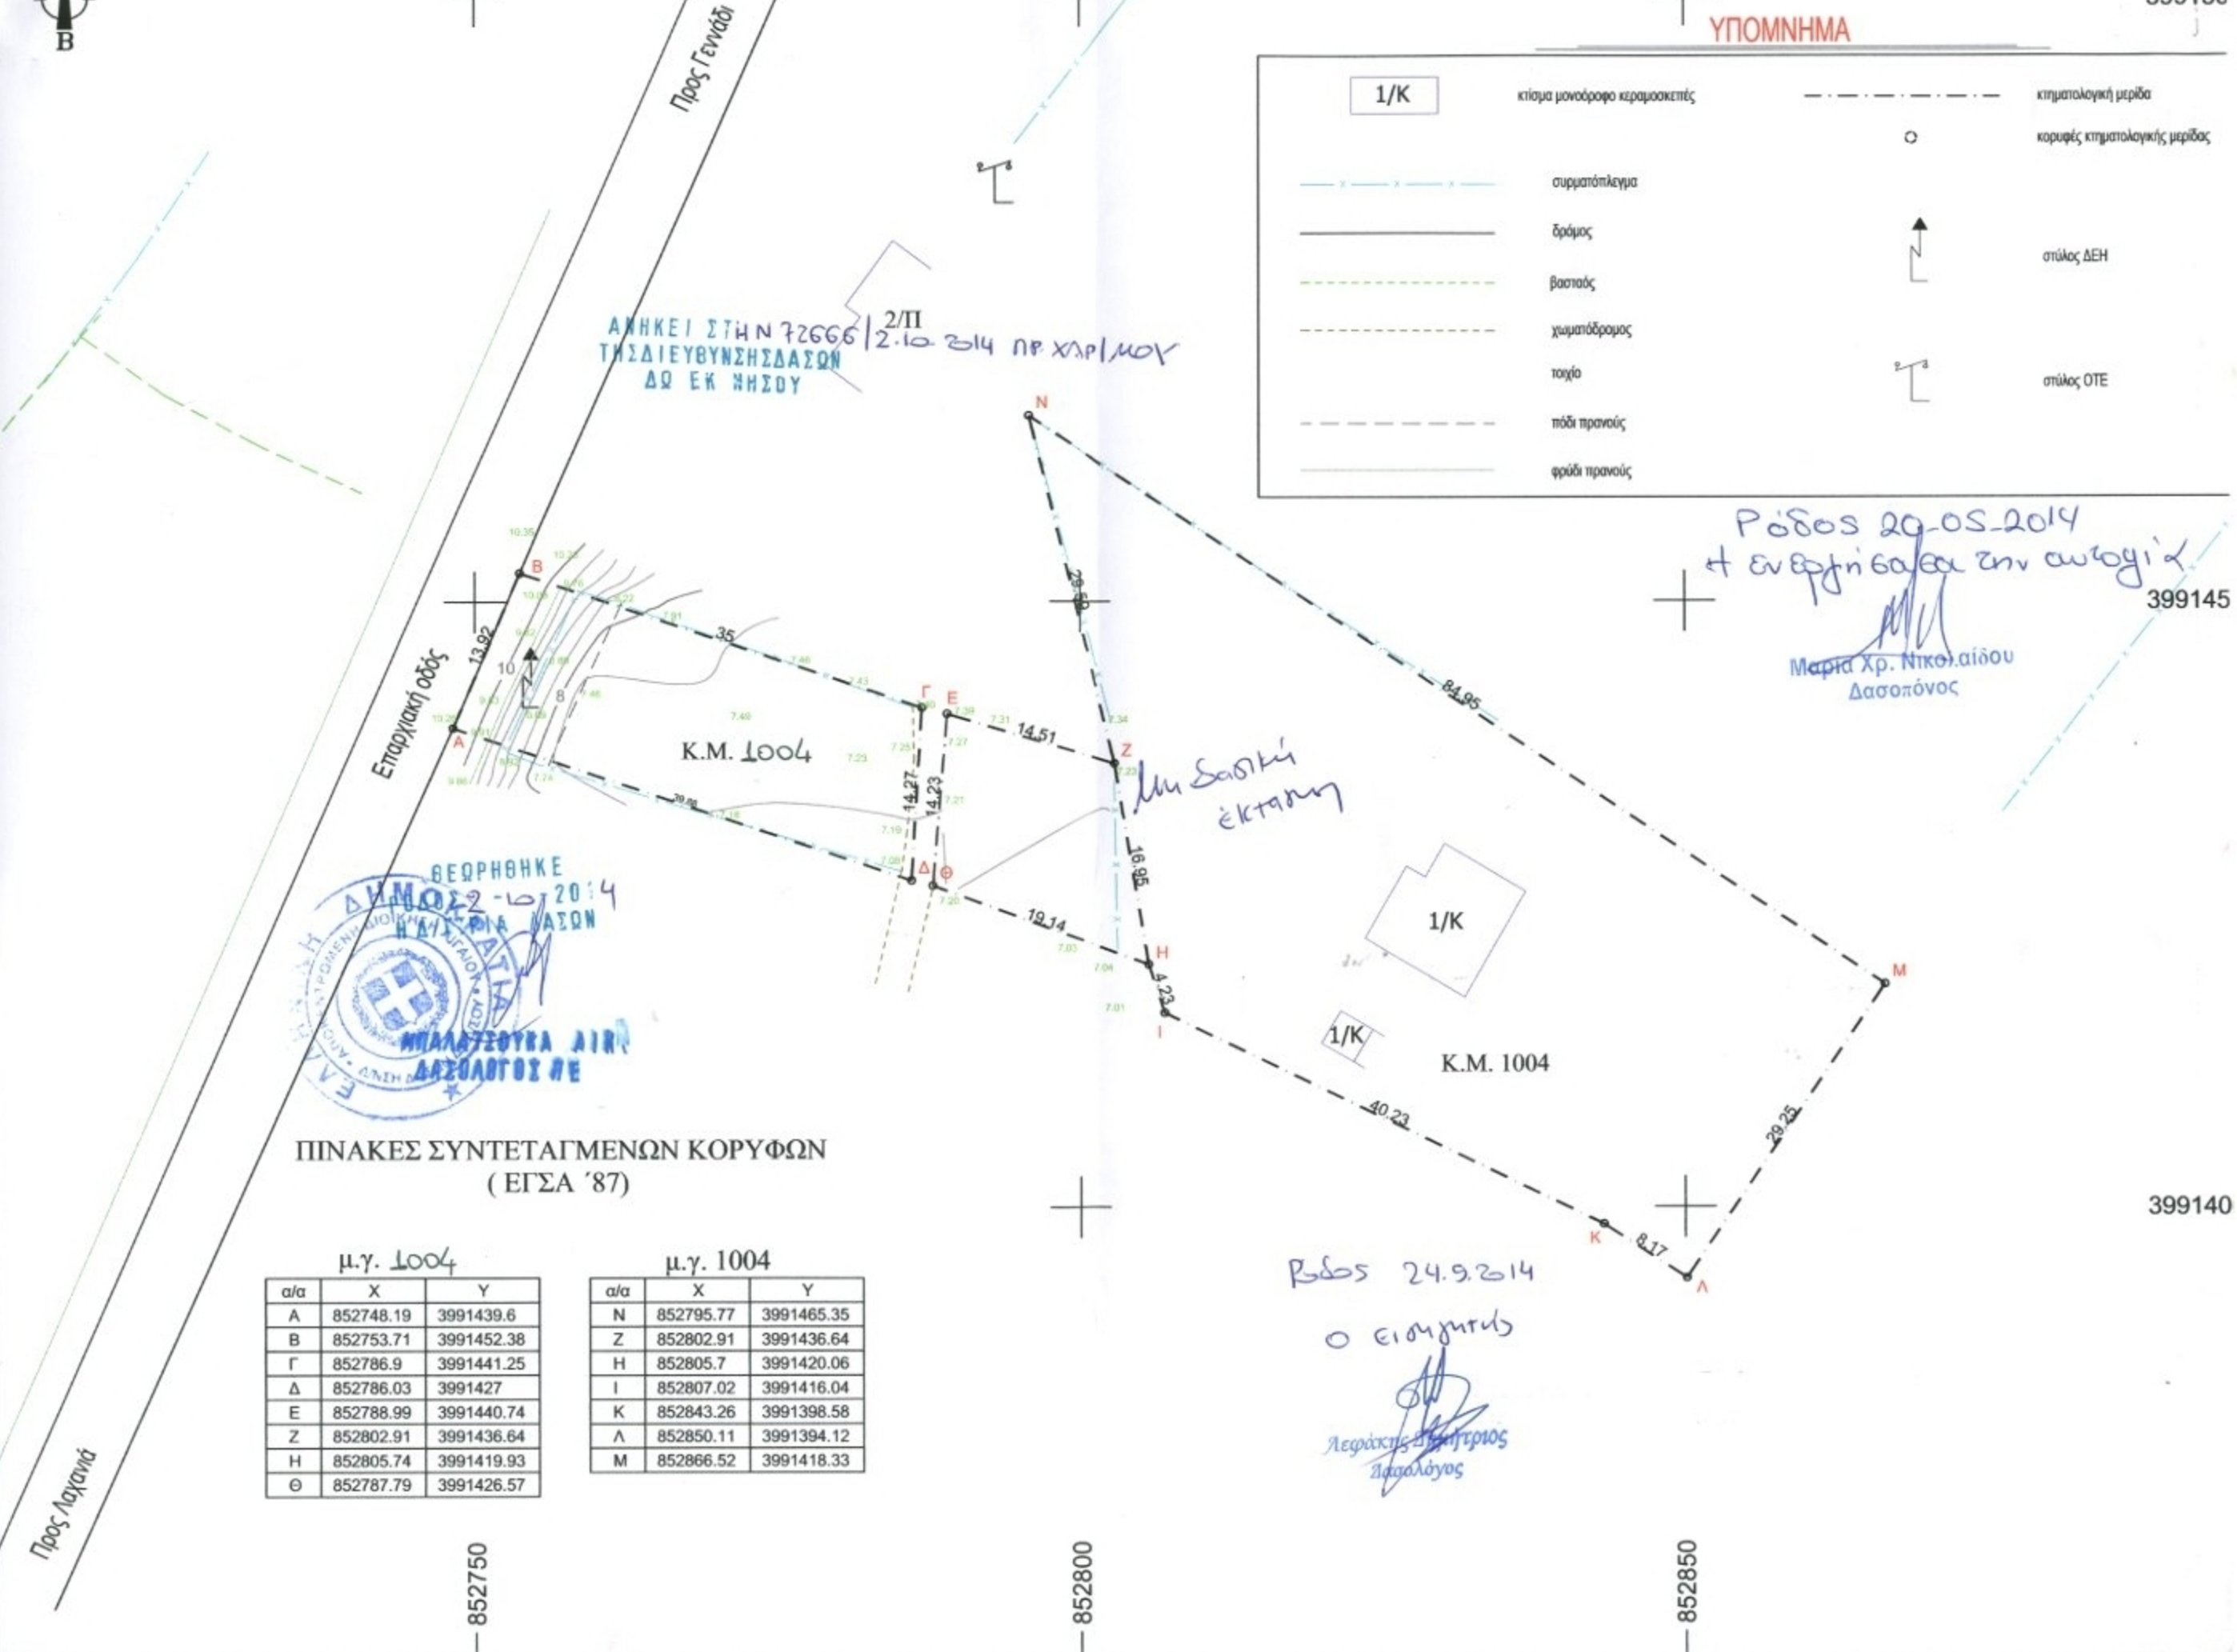


ΠΙΝΑΚΕΣ ΣΥΝΤΕΤΑΓΜΕΝΩΝ ΚΟΡΥΦΩΝ (ΕΓΣΑ '87)

μ.γ. 1004			μ.γ. 1004		
α/α	X	Y	α/α	X	Y
A	852748.19	3991439.6	N	852795.77	3991465.35
B	852753.71	3991452.38	Z	852802.91	3991436.64
Γ	852786.9	3991441.25	H	852805.7	3991420.06
Δ	852786.03	3991427	I	852807.02	3991416.04
E	852788.99	3991440.74	K	852843.26	3991398.58
Z	852802.91	3991436.64	Λ	852850.11	3991394.12
H	852805.74	3991419.93	M	852866.52	3991418.33
Θ	852787.79	3991426.57			

ΤΟΠΟΓΡΑΦΙΚΗ ΑΠΟΤΥΠΩΣΗ ΤΗΣ ΜΕΡΙΔΑΣ 1004
ΓΑΙΩΝ ΓΕΝΝΑΔΙΟΥ

ΗΜΕΡΟΜΗΝΙΑ: ΡΟΔΟΣ ΙΟΥΛΙΟΣ 2013

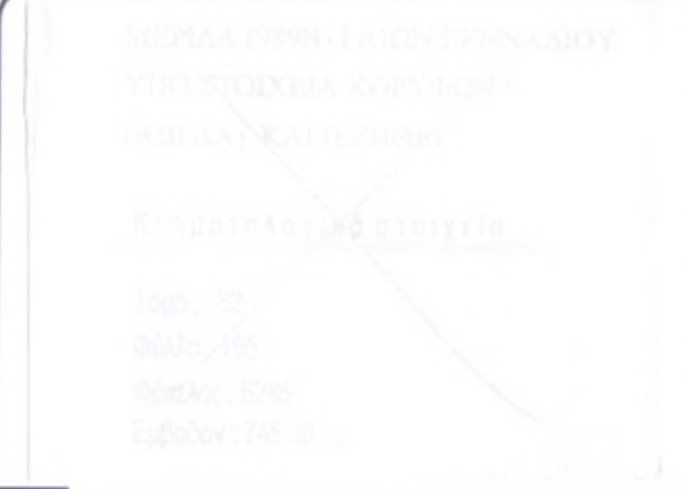

ΜΕΡΙΔΑ (1004) ΓΑΙΩΝ ΓΕΝΝΑΔΙΟΥ
ΥΠΟ ΣΤΟΙΧΕΙΑ ΚΟΡΥΦΩΝ:
(Α,Β,Γ,Δ,Α) & (Ε,Ζ,Ν,Μ,Λ,Κ,Ι,Η,Θ,Ε)

Κτηματολογικά στοιχεία

Τόμος: 21
Φύλλο: 74
Φάκελος: 2129
Εμβαδόν: 2895 τ.μ.

ΚΛΙΜΑΚΑ 1:500

ΤΟΠΟΓΡΑΦΙΚΟ ΔΙΑΓΡΑΜΜΑ

ΑΡ. ΣΧΕΔΙΟΥ
1

ΘΕΩΡΗΣΕΙΣ - ΕΓΚΡΙΣΕΙΣ

ΜΕΛΕΤΗ-ΣΥΝΤΑΞΗ

ΕΛΕΥΘΕΡΙΑ Β. ΒΑΣΙΛΕΙΑΔΗ
ΑΓΡΟΝΟΜΟΣ ΤΟΠΟΓΡΑΦΟΣ ΜΗΧΑΝΙΚΟΣ Α.Π.Σ
Α.Μ. Τ.Ε.Ε. 00505
ΜΑΚΡΥΓΙΑΝΝΗ 4, ΡΟΔΟΣ 85100
Α.Φ.Μ.: 045107646 - Δ.Ο.Υ. ΡΟΔΟΥ 7542
ΤΗΛ: 22410 76045 - FAX: 22410 76465
email: elva@otenet.gr - KIN. 6944 422468

ΡΟΔΟΣ/...../ 2013

ΕΛΕΥΘΕΡΙΑ Β. ΒΑΣΙΛΕΙΑΔΗ
Αγρονόμος Τοπογράφος Μηχανικός