

Επιφύλαξη του κράτους

Καταγραφή

ΠΑΥΛΑΚΟΥ ΕΛΕΝΗΣ
ΑΓΡΟΝΟΜΟΣ - ΤΟΠΟΓΡΑΦΟΣ Σ.Μ.Π.
 Α.Π.Τ.Ε. 124204
ΠΑΠΑΔΙΑΝΙΚΑ ΛΑΚΩΝΙΑΣ 23 02 2
 ΤΗΛ.: 27320 83662 - ΚΙΝ.: 6945 833 149
 Δ.Φ.Μ.: 123449233 - ΔΟΥ: ΣΠΑΡΤΗΣ








ΑΓΡΟΤΕΜΑΧΙΟ
ΙΔ/ΣΙΑ ΚΟΣΤΡΙΑΗ ΧΡΗΣΤΟΥ
ΕΜΒΑΔΟ : 23.916,14Μ2
ΠΕΡΙΜΕΤΡΟΣ : 771,68Μ


ΑΠΑΝΗ ΜΗΧΑΝΙΚΟΥ

ΠΑΥΛΑΚΟΥ ΕΛΕΝΗΣ
ΑΓΡΟΝΟΜΟΣ - ΤΟΠΟΓΡΑΦΟΣ Σ.Μ.Π.
 Α.Π.Τ.Ε. 124204
ΠΑΠΑΔΙΑΝΙΚΑ ΛΑΚΩΝΙΑΣ 23 02 2
 ΤΗΛ.: 27320 83662 - ΚΙΝ.: 6945 833 149
 Δ.Φ.Μ.: 123449233 - ΔΟΥ: ΣΠΑΡΤΗΣ

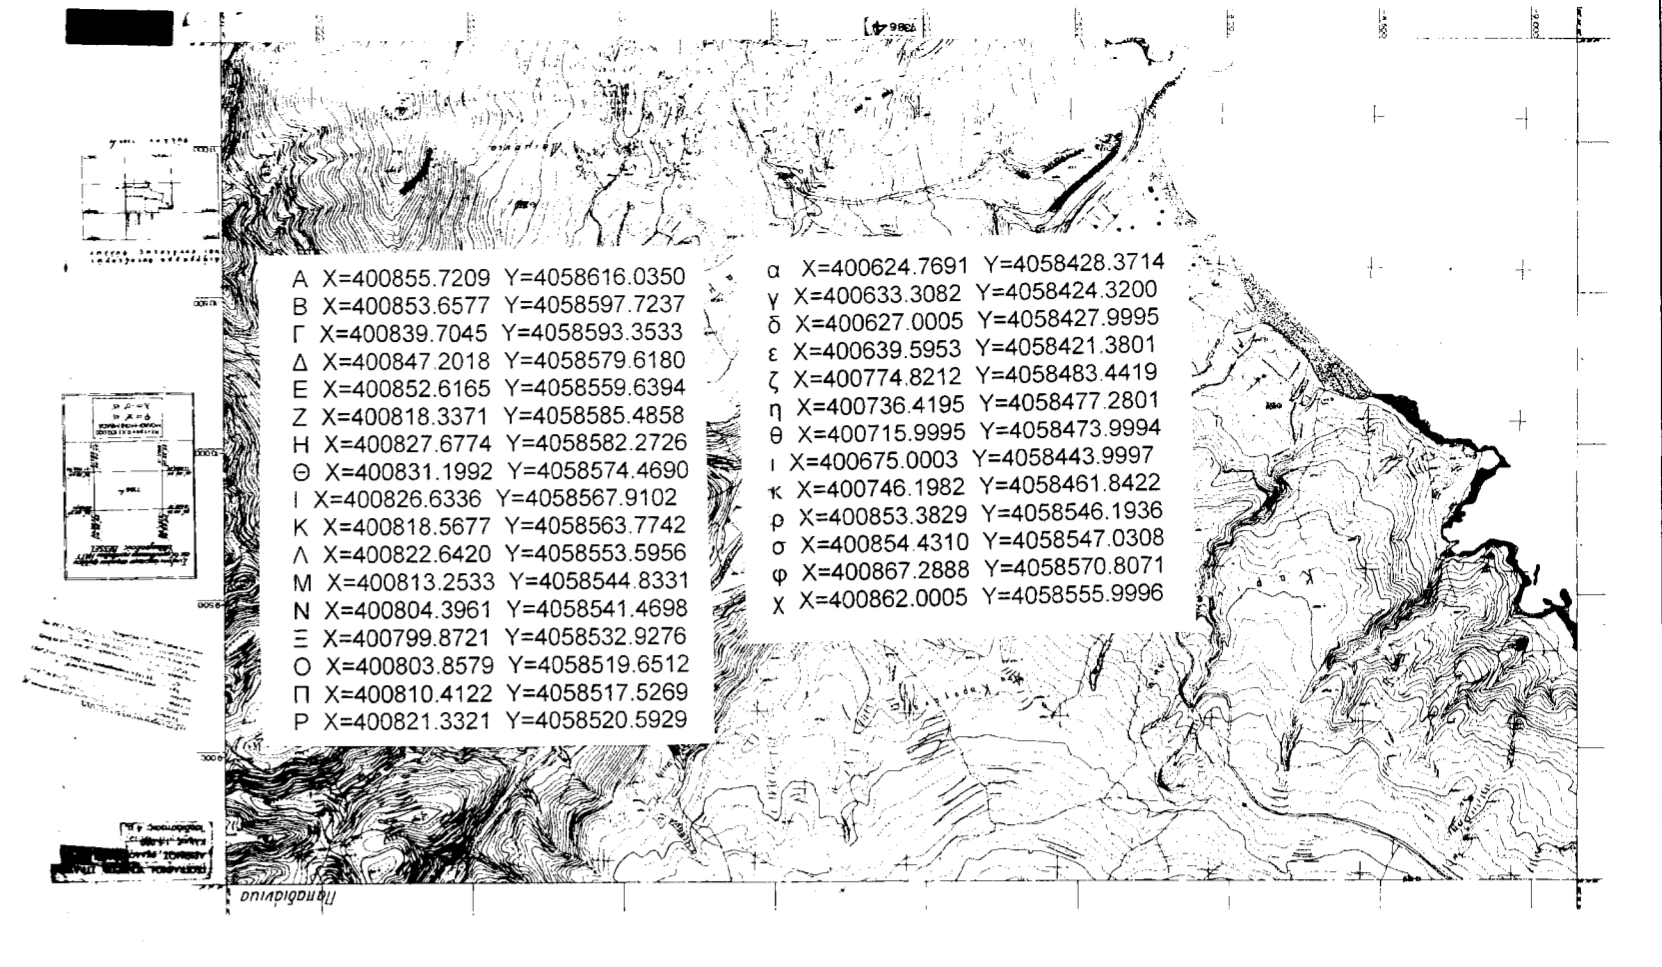

| | | | | | |
|---|---------------|----------------|---|---------------|----------------|
| A | X=400855.7209 | Y=4058616.0350 | α | X=400624.7691 | Y=4058428.3714 |
| B | X=400853.6577 | Y=4058597.7237 | β | X=400633.3082 | Y=4058424.3200 |
| Γ | X=400839.7045 | Y=4058593.3533 | δ | X=400627.0005 | Y=4058427.9995 |
| Δ | X=400847.2018 | Y=4058579.6180 | ε | X=400639.5953 | Y=4058421.3801 |
| E | X=400852.6165 | Y=4058559.6394 | ζ | X=400774.8212 | Y=4058483.4419 |
| Z | X=400818.3371 | Y=4058585.4858 | η | X=400736.4195 | Y=4058477.2801 |
| H | X=400827.6774 | Y=4058582.2726 | θ | X=400715.9995 | Y=4058473.9994 |
| Θ | X=400831.1992 | Y=4058574.4690 | ι | X=400675.0003 | Y=4058443.9997 |
| I | X=400826.6336 | Y=4058567.9102 | κ | X=400746.1982 | Y=4058461.8422 |
| K | X=400818.5677 | Y=4058563.7742 | ρ | X=400853.3829 | Y=4058546.1936 |
| Λ | X=400822.6420 | Y=4058553.5956 | σ | X=400854.4310 | Y=4058547.0308 |
| M | X=400813.2533 | Y=4058544.8331 | φ | X=400867.2888 | Y=4058570.8071 |
| N | X=400804.3961 | Y=4058541.4698 | χ | X=400862.0005 | Y=4058555.9996 |
| Ξ | X=400799.8721 | Y=4058532.9276 | | | |
| O | X=400803.8579 | Y=4058519.6512 | | | |
| Π | X=400810.4122 | Y=4058517.5269 | | | |
| P | X=400821.3321 | Y=4058520.5929 | | | |

| | | | |
|----|-------------|--------------|----------|
| 31 | 400642.6329 | 4058419.9597 | 114.4770 |
| 32 | 400627.3828 | 4058427.0908 | 115.2245 |
| 33 | 400602.3827 | 4058439.3404 | 115.9123 |
| 34 | 400581.9172 | 4058436.9368 | 116.2414 |
| 35 | 400578.5401 | 4058439.8809 | 116.4144 |
| 36 | 400571.3358 | 4058454.6354 | 116.7353 |
| 37 | 400569.3877 | 4058462.3744 | 116.7065 |
| 38 | 400570.2701 | 4058472.0667 | 117.1593 |
| 39 | 400568.4270 | 4058482.7040 | 117.6272 |

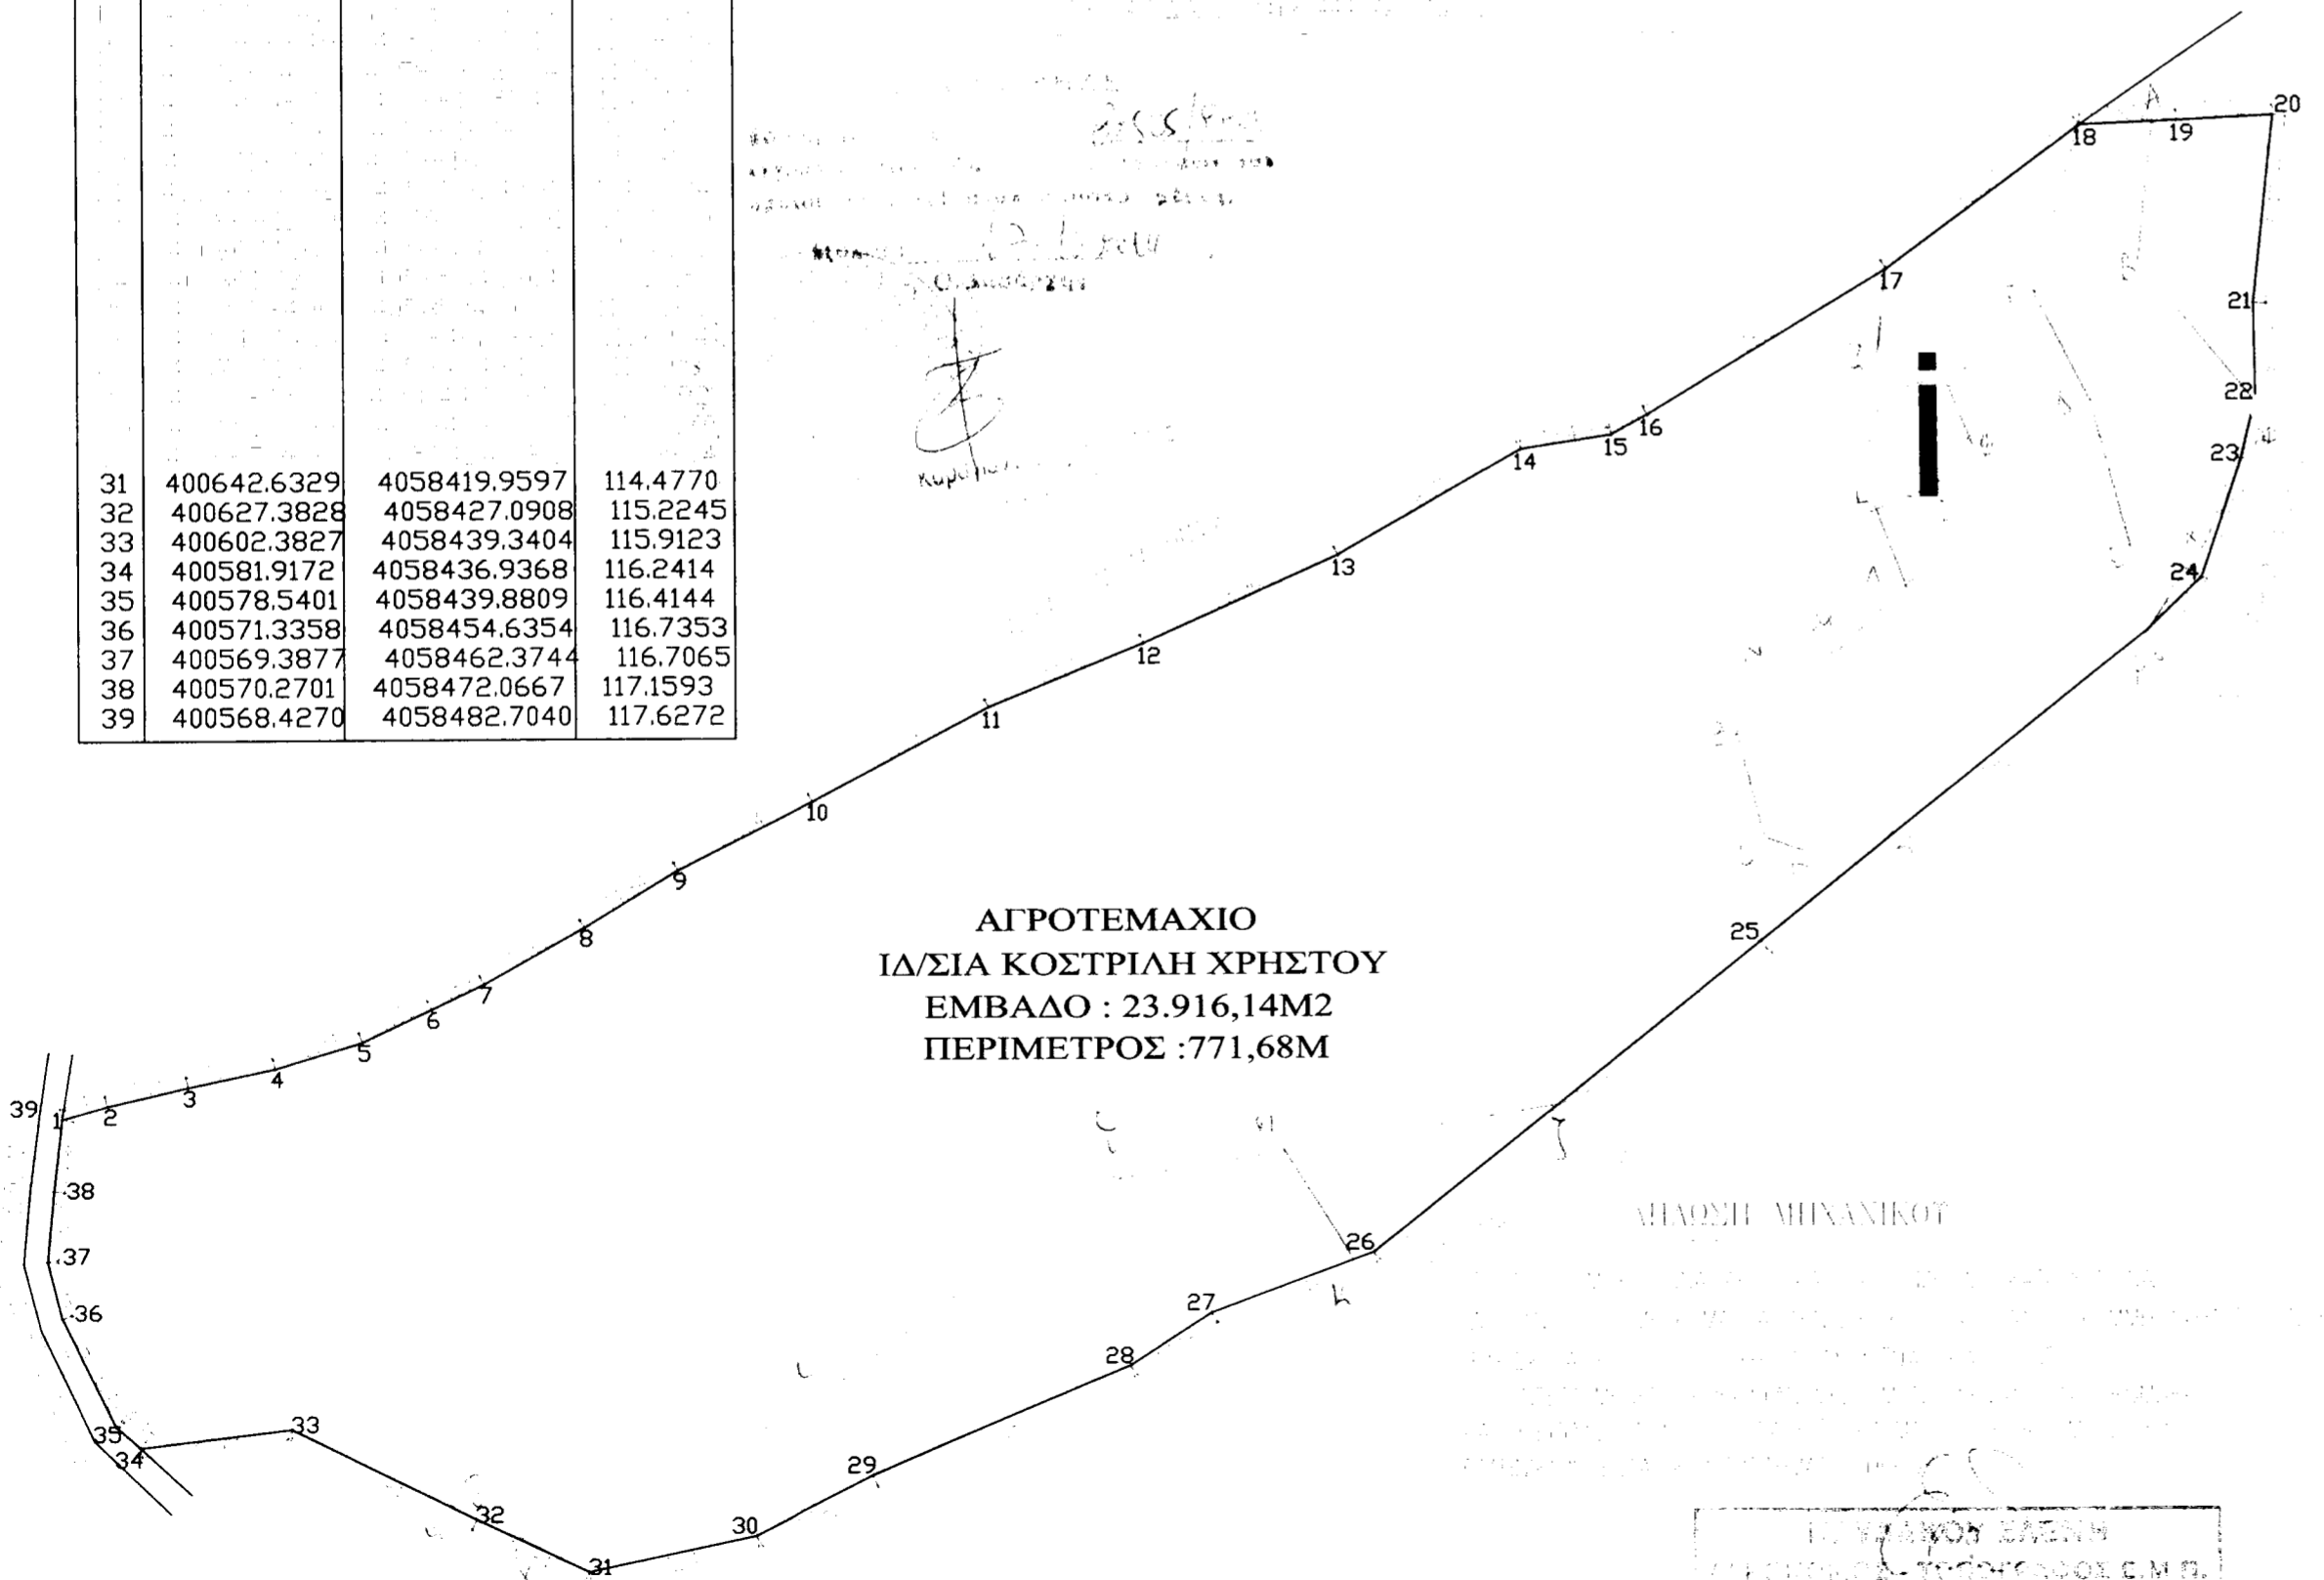

2020/03/08

ΠΑΥΛΑΚΟΥ ΕΛΕΝΗΣ
ΤΟΠΟΓΡΑΦΟΥ ΜΗΧΑΝΙΚΟΥ ΕΜΠ
ΑΡ. ΜΗΤΡ. Τ.Ε.Ε 124204
ΠΑΠΑΔΙΑΝΙΚΑ ΛΑΚΩΝΙΑΣ ΤΗΛ.27320 83652
ΚΙΝ. 6945823149

| | | |
|---|----------------|-----------------------------|
| ΙΔΙΟΚΤΗΤΕΣ | | |
| ΕΡΓΟ | | |
| ΤΟΠΟΘΕΣΙΑ | | |
| ΘΕΜΑ ΣΧΕΔΙΟΥ | | ΑΡΙΘΜ. ΣΧΕΔΙΟΥ T1 |
| ΚΛΙΜΑΚΑ | | ΚΛΙΜΑΚΕΣ |
| ΠΕΡΙΟΔΟΣ ΜΕΛΕΤΗΣ | | |
| ΜΕΛΕΤΗΤΗΣ | | |
| Ο ΜΗΧΑΝΙΚΟΣ | ΘΕΩΡΗΣΗ | |
| <p style="text-align: center;">ΠΑΥΛΑΚΟΥ ΕΛΕΝΗΣ ΑΓΡΟΝΟΜΟΣ - ΤΟΠΟΓΡΑΦΟΣ Σ.Μ.Π. Α.Π.Τ.Ε. 124204 ΠΑΠΑΔΙΑΝΙΚΑ ΛΑΚΩΝΙΑΣ 23 02 2 ΤΗΛ.: 27320 83662 - ΚΙΝ.: 6945 833 149 Δ.Φ.Μ.: 123449233 - ΔΟΥ: ΣΠΑΡΤΗΣ</p> | | |