

Θεωρήσεις - Παρατηρήσεις

ΠΡΑΞΗ
 Το παρόν τοπογραφικό διάγραμμα ανήκει στην υπ' αριθμόν 5024/2389 αβ 1 Α-11-2014 πράξη χαρακτηρισμού του Δασορχείου Καρπενησίου της οποίας και αποτελεί αναπόσπαστο τμήμα.
 Καρπενήσι 17-11-2014

ΘΕΩΡΗΘΗΚΕ
 Δασάρχης *[Υπογραφή]* ενεργήσας την αυτοψία
 Αγορή Κωστούλα Δασολόγος

ΠΙΝΑΚΑΣ ΣΥΝΤΕΤΑΓΜΕΝΩΝ

Σημ.	X	Y
1	294548.561	4295945.430
2	294541.171	4295934.170
3	294535.013	4295927.516
4	294531.140	4295923.750
5	294527.266	4295919.983
6	294512.357	4295917.039
7	294499.049	4295933.504
8	294505.980	4295938.722
9	294512.702	4295942.785
10	294518.924	4295943.640
11	294523.794	4295943.234
12	294532.463	4295941.307
13	294538.613	4295941.642
14	294544.978	4295943.291
15	294540.192	4295948.435
16	294533.947	4295947.428
17	294529.658	4295947.295
18	294523.873	4295948.759
19	294520.116	4295949.967
20	294514.062	4295949.484
21	294509.102	4295948.605
22	294508.823	4295953.786
23	294523.172	4295958.107
24	294526.658	4295957.450

πινάκιο εμβαδών *βλ. και Αναλυτική Εμβαδομέτρηση

ΤΜΗΜΑ ①
 E [1-2-3-4-5-6-7-8-9-10-11-12-13-14-1] = 775.07 τ.μ.
 ΤΜΗΜΑ ②
 E [15-16-17-18-19-20-21-22-23-24-15] = 196.37 τ.μ.

δήλωση ιδιοκτητή

..... υπογράφω....., ιδιοκτήτης του παραπλευρώς εικονιζόμενου Αχροτεμαχίου δηλώνω υπεύθυνα ότι τα όρια και οι διελκυσείς που υπέδειξα στο Μηχανικό και αποτυπώνονται στο παρόν τοπογραφικό διάγραμμα είναι απολύτως ορθά.

..... δηλ.....

βεβαίωση - δήλωση N. 651/77

Ο υπογράφων Ευάγγελος Χαλκιάς διπλ. Τοπογράφος Μηχανικός Βεβαιών ότι το παραπλευρώς εικονιζόμενο αχροτεμάχιο * ΔΕΝ είναι άρτιο και οικοδομήσιμο σύμφωνα με την ισχύουσα Πολεοδομική Νομοθεσία. Επίσης δεν οφείλει εισφορά σε γή και σε χρήμα (N.1337/83). Τα παραπάνω ισχύουν μετά το χαρακτηρισμό απο το αρμόδιο Δασορχείο

Ευάγγελος Χαλκιάς
 Διπλ. Τοπογράφος Μηχανικός Α.Π.Θ. - Π.Δ.Σ.
 ΜΕΛΟΣ Τ.Ε.Ε. ΑΡΙΘΜΟΣ ΜΗΤΡΩΟΥ 7705
 ΠΛΑΤΕΙΑ ΛΑΟΥ & ΛΑΜΙΑ τηλ. 2231 0471
 Α.Φ.Μ. 065745451

* το αχροτεμάχιο κατατιμήθηκε απο τη χάραξη του Δημοτικού δρόμου και προέκυψαν τα τμήματα ① & ②

θεωρήσεις - παρατηρήσεις

Το Τοπογραφικό Διάγραμμα, εξαρτημένο απο το κρατικό σύστημα συντεταγμένων (ΕΓΣΑ'87) συνοδεύεται βεβαίωση της παρ. 4 του άρθρου 23 του Ν. 4014/2011 και της παρ. 16 του άρθρου 49 του Ν. 4030/2011.

Απόσπασμα Ορθοφωτοχάρτη ευρύτερης περιοχής κλ. 1:2500




* η περιοχή δεν καλύπτεται απο χάρτες 1:5000 της Γ.Υ.Σ.

ΟΡΟΙ ΔΟΜΗΣΗΣ

Οι όροι δόμησης καθορίζονται σύμφωνα με τα Φ.Ε.Κ. 538Δ/78, 270Δ/85, Φ.Ε.Κ. 308/03 Αναλυτικά (Φ.Ε.Κ 270Δ/85 άρθρα 1 & 5)

-Εμβαδόν E= 4.000 μ2
 -Κάλυψη: 0,10 ή για κατοικία (0-4000)200, (4001-8000)Χ0,02
 -Σ.Δ. = 0,20 ή για κατοικία όπως η κάλυψη
 -Μέγιστο ύψος = 7,50μ
 -Στέγη : 1,20μ

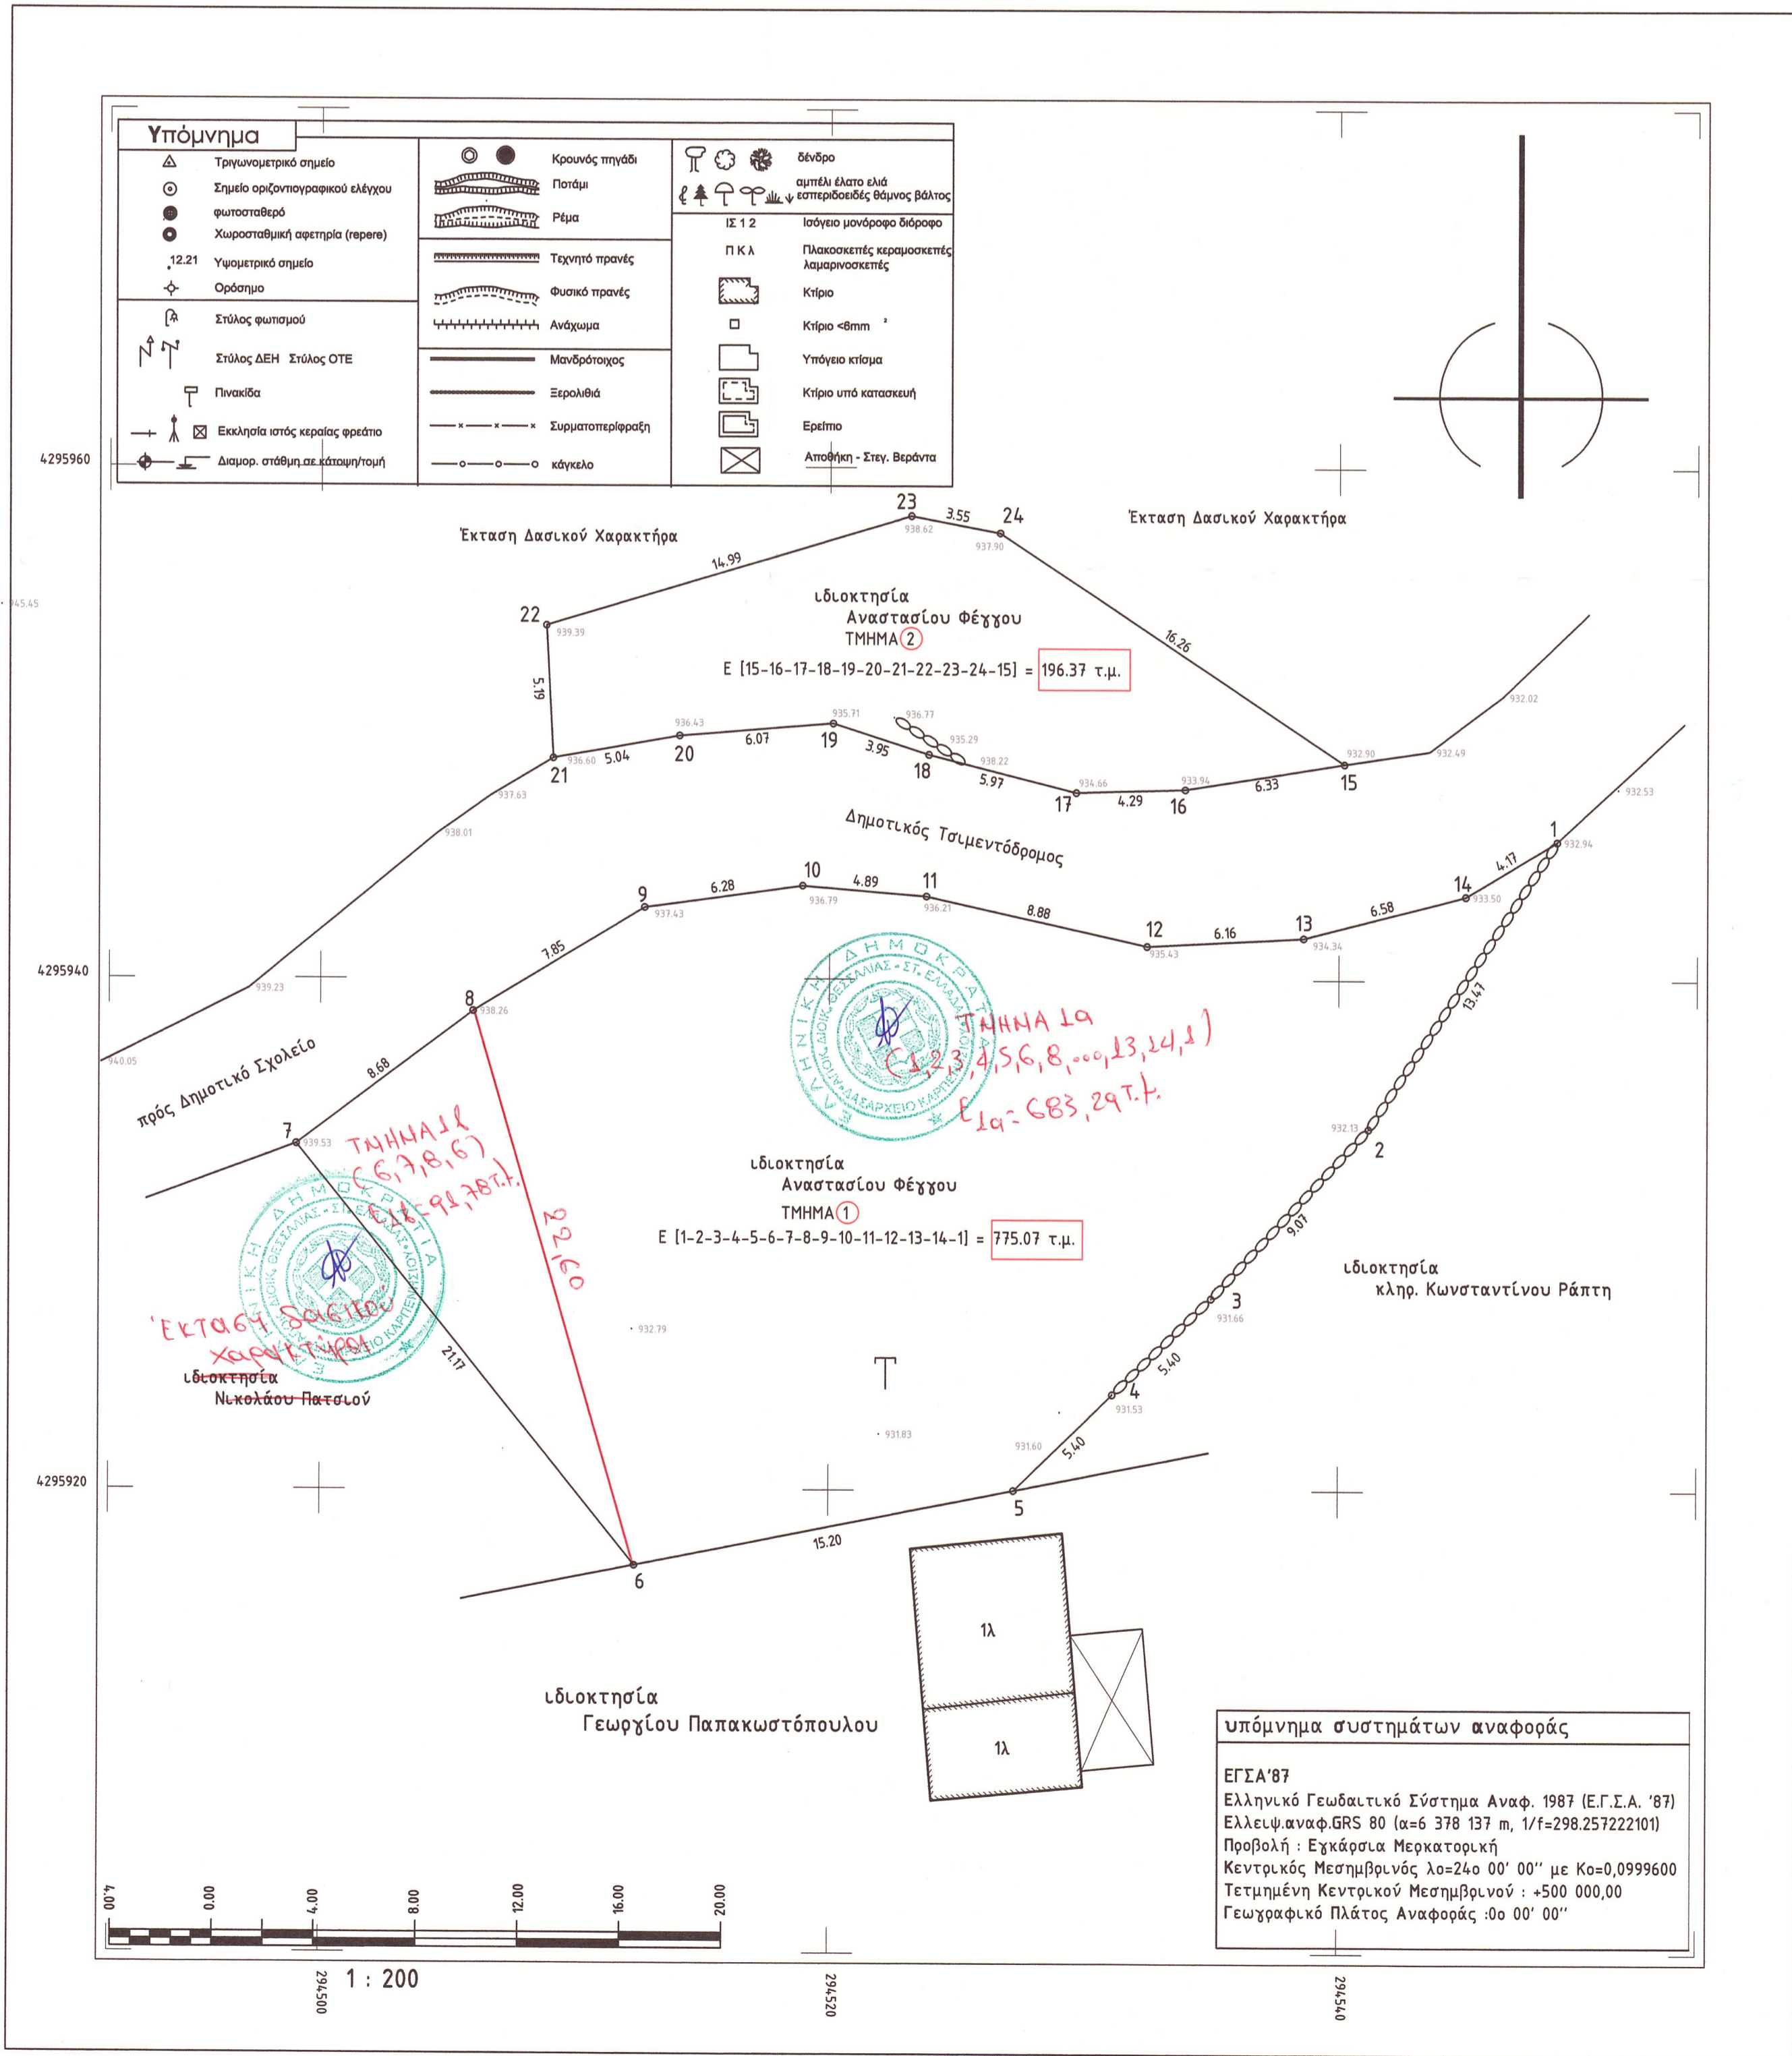

ΑΝΑΛΥΤΙΚΗ ΕΜΒΑΔΟΜΕΤΡΗΣΗ ΔΧ=X(v-1)-X(v-1), ΔΥ=Y(v-1)-Y(v-1), 2*E=Xv*ΔΥ=Yv*ΔΧ ΤΜΗΜΑΤΟΣ ①

Σημ.	X	Y	ΔΧ	ΔΥ	X*ΔΥ	Y*ΔΧ
1	294548.561	4295945.430	-7.390	-11.260	-3316616.797	-31747036.728
2	294541.171	4295934.170	-13.548	-17.914	-5276410.537	-58201316.135
3	294535.013	4295927.516	-10.031	-10.420	-3069131.367	-43094505.324
4	294531.140	4295923.750	-7.747	-7.533	-2218561.604	-33280338.184
5	294527.266	4295919.983	-18.782	-6.711	-1976612.124	-80686119.690
6	294512.357	4295917.039	-28.217	13.521	3981960.124	-121218074.183
7	294499.049	4295933.504	-6.377	21.683	6385739.039	-27397256.914
8	294505.980	4295938.722	13.653	9.281	2733310.001	58652451.371
9	294512.702	4295942.785	12.944	4.918	1448413.468	55606683.409
10	294518.924	4295943.640	11.092	0.449	132238.997	47650606.855
11	294523.794	4295943.234	13.539	-2.333	-687124.011	58162775.445
12	294532.463	4295941.307	14.819	-1.592	-468895.681	63661554.229
13	294538.613	4295941.642	12.515	1.984	584364.608	53763709.650
14	294544.978	4295943.291	9.948	3.788	1115736.377	42736043.859
1	294548.561	4295945.430	3.583	2.139	630039.372	15392372.476

E [1-2-3-4-5-6-7-8-9-10-11-12-13-14-1] = 775.07 τ.μ.

ΑΝΑΛΥΤΙΚΗ ΕΜΒΑΔΟΜΕΤΡΗΣΗ ΔΧ=X(v+1)-X(v-1), ΔΥ=Y(v+1)-Y(v-1), 2*E=Xv*ΔΥ=Yv*ΔΧ ΤΜΗΜΑΤΟΣ ②

Σημ.	X	Y	ΔΧ	ΔΥ	X*ΔΥ	Y*ΔΧ
15	294540.192	4295948.435	-6.245	-1.007	-266601.973	-26828197.977
16	294533.947	4295947.428	-10.534	-1.140	-335768.699	-45253510.206
17	294529.658	4295947.295	-10.074	1.331	392018.975	-43277373.050
18	294523.873	4295948.759	-9.542	2.672	786967.789	-40991943.058
19	294520.116	4295949.967	-9.811	0.725	213527.084	-42147565.126
20	294514.062	4295949.484	-11.014	-1.362	-401128.152	-47315587.617
21	294509.102	4295948.605	-5.239	4.302	1266978.157	-22506474.742
22	294508.823	4295953.786	14.070	9.502	2798422.836	60444069.769
23	294523.172	4295958.107	17.835	3.664	1079132.902	76618412.838
24	294526.658	4295957.450	17.020	-9.672	-2848661.836	73117195.799
15	294540.192	4295948.435	13.534	-9.015	-2655279.831	58141366.119

E [15-16-17-18-19-20-21-22-23-24-15] = 196.37 τ.μ.

Ευάγγελος Χαλκιάς
 Διπλ. Τοπογράφος Μηχανικός & συν/των
 Χαρλάου Τρικοπής 49 Καρπενήσι 2237 0 2414 / Πλ. Λαού 6 Λαμία 22310 47358 email: ephalkias@yahoo.com

α' αναθεώρηση
 β' αναθεώρηση
 γ' αναθεώρηση

Αναστάσιος Φέγγος

Τοπογραφική Αποτύπωση Αχροτεμαχίου

"Πέρχην" κτημ. περιφ. Τοπικής Κοινότητας Ασπροπύργου
 Δημοτικής Ενότητας Προσού Δήμου Καρπενησίου
 [ΕΚΤΟΣ ΣΧΕΔΙΟΥ]

τοπογραφικά	η/μ	κωδικός μελέτης
αρχιτεκτονικά	υδρ.-αποχ.	T 1103921
στατικά	περιβαλ.	

θέμα **τοπογραφικό διάγραμμα** υπογραφή

Ευάγγελος Χαλκιάς
 Διπλ. Τοπογράφος Μηχανικός Α.Π.Θ. - Π.Δ.Σ.
 ΜΕΛΟΣ Τ.Ε.Ε. ΑΡΙΘΜΟΣ ΜΗΤΡΩΟΥ 7705
 ΠΛΑΤΕΙΑ ΛΑΟΥ & ΛΑΜΙΑ τηλ. 2231 0471
 Α.Φ.Μ. 065745451

κλίμακα 1:200

σφραγίδα

αρθ. σχεδ. / στοίχ. σχέδ.

Οκτώβρης 2014