ΦΩΤΟΓΡΑΦΙΑ ΑΠΟ ΘΕΣΗ ΛΗΨΗΣ 3

ΦΩΤΟΓΡΑΦΙΑ ΑΠΟ ΘΕΣΗ ΛΗΨΗΣ 2

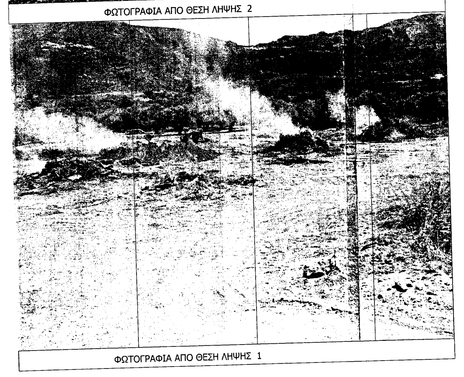

ΦΩΤΟΓΡΑΦΙΑ ΑΠΟ ΘΕΣΗ ΛΗΨΗΣ 1

ΥΠΟΜΝΗΜΑ ΜΟΝΑΔΩΝ

1	ΑΝΤΛΙΟΣΤΑΣΙΟ ΠΡΟΣΑΓΩΓΗΣ ΛΥΜΑΤΩΝ
2	ΜΟΝΑΔΑ ΥΠΟΔΟΧΗΣ & ΠΡΟΕΠΕΞΕΡΓΑΣΙΑΣ ΒΟΘΡΟΛΥΜΑΤΩΝ
3	ΜΟΝΑΔΑ ΠΡΟΕΠΕΞΕΡΓΑΣΙΑΣ ΛΥΜΑΤΩΝ
4-1, 4-2	ΒΙΟΛΟΓΙΚΗ ΒΑΘΜΙΔΑ & ΦΡΕΑΤΙΟ ΜΕΡΙΣΜΟΥ
5	ΦΡΕΑΤΙΟ ΜΕΡΙΣΜΟΥ ΔΕΞΑΜΕΝΩΝ ΔΕΥΤΕΡΟΒΑΘΜΙΑΣ ΚΑΘΙΖΗΣΗΣ
6-1, 6-2	ΜΟΝΑΔΑ ΔΕΥΤΕΡΟΒΑΘΜΙΑΣ ΚΑΘΙΖΗΣΗΣ
7	ΑΝΤΛΙΟΣΤΑΣΙΟ ΑΝΑΚΥΚΛΟΦΟΡΙΑΣ ΚΑΙ ΠΕΡΙΣΣΕΙΑΣ ΙΛΥΟΣ
8	ΜΟΝΑΔΑ ΔΙΥΛΙΣΗΣ
9	ΜΕΤΡΗΤΗΣ ΠΑΡΟΧΗΣ
10	ΔΕΞΑΜΕΝΗ ΑΠΟΛΥΜΑΝΣΗΣ
11	ΚΤΙΡΙΟ ΧΗΜΙΚΩΝ
12	ΚΤΙΡΙΟ ΠΑΧΥΝΣΗΣ - ΑΦΥΔΑΤΩΣΗΣ ΙΛΥΟΣ
13	ΑΝΤΛΙΟΣΤΑΣΙΟ ΔΙΑΘΕΣΗΣ ΛΥΜΑΤΩΝ
14	ΑΝΤΛΙΟΣΤΑΣΙΟ ΣΤΡΑΓΓΙΔΩΝ
15	ΚΤΙΡΙΟ ΕΝΕΡΓΕΙΑΣ
16	ΚΤΙΡΙΟ ΦΥΣΗΤΗΡΩΝ
17	ΚΤΙΡΙΟ ΔΙΟΙΚΗΣΗΣ
18	ΦΡΕΑΤΙΟ ΦΟΡΤΙΣΗΣ ΥΠΟΘΑΛΑΣΣΙΟΥ

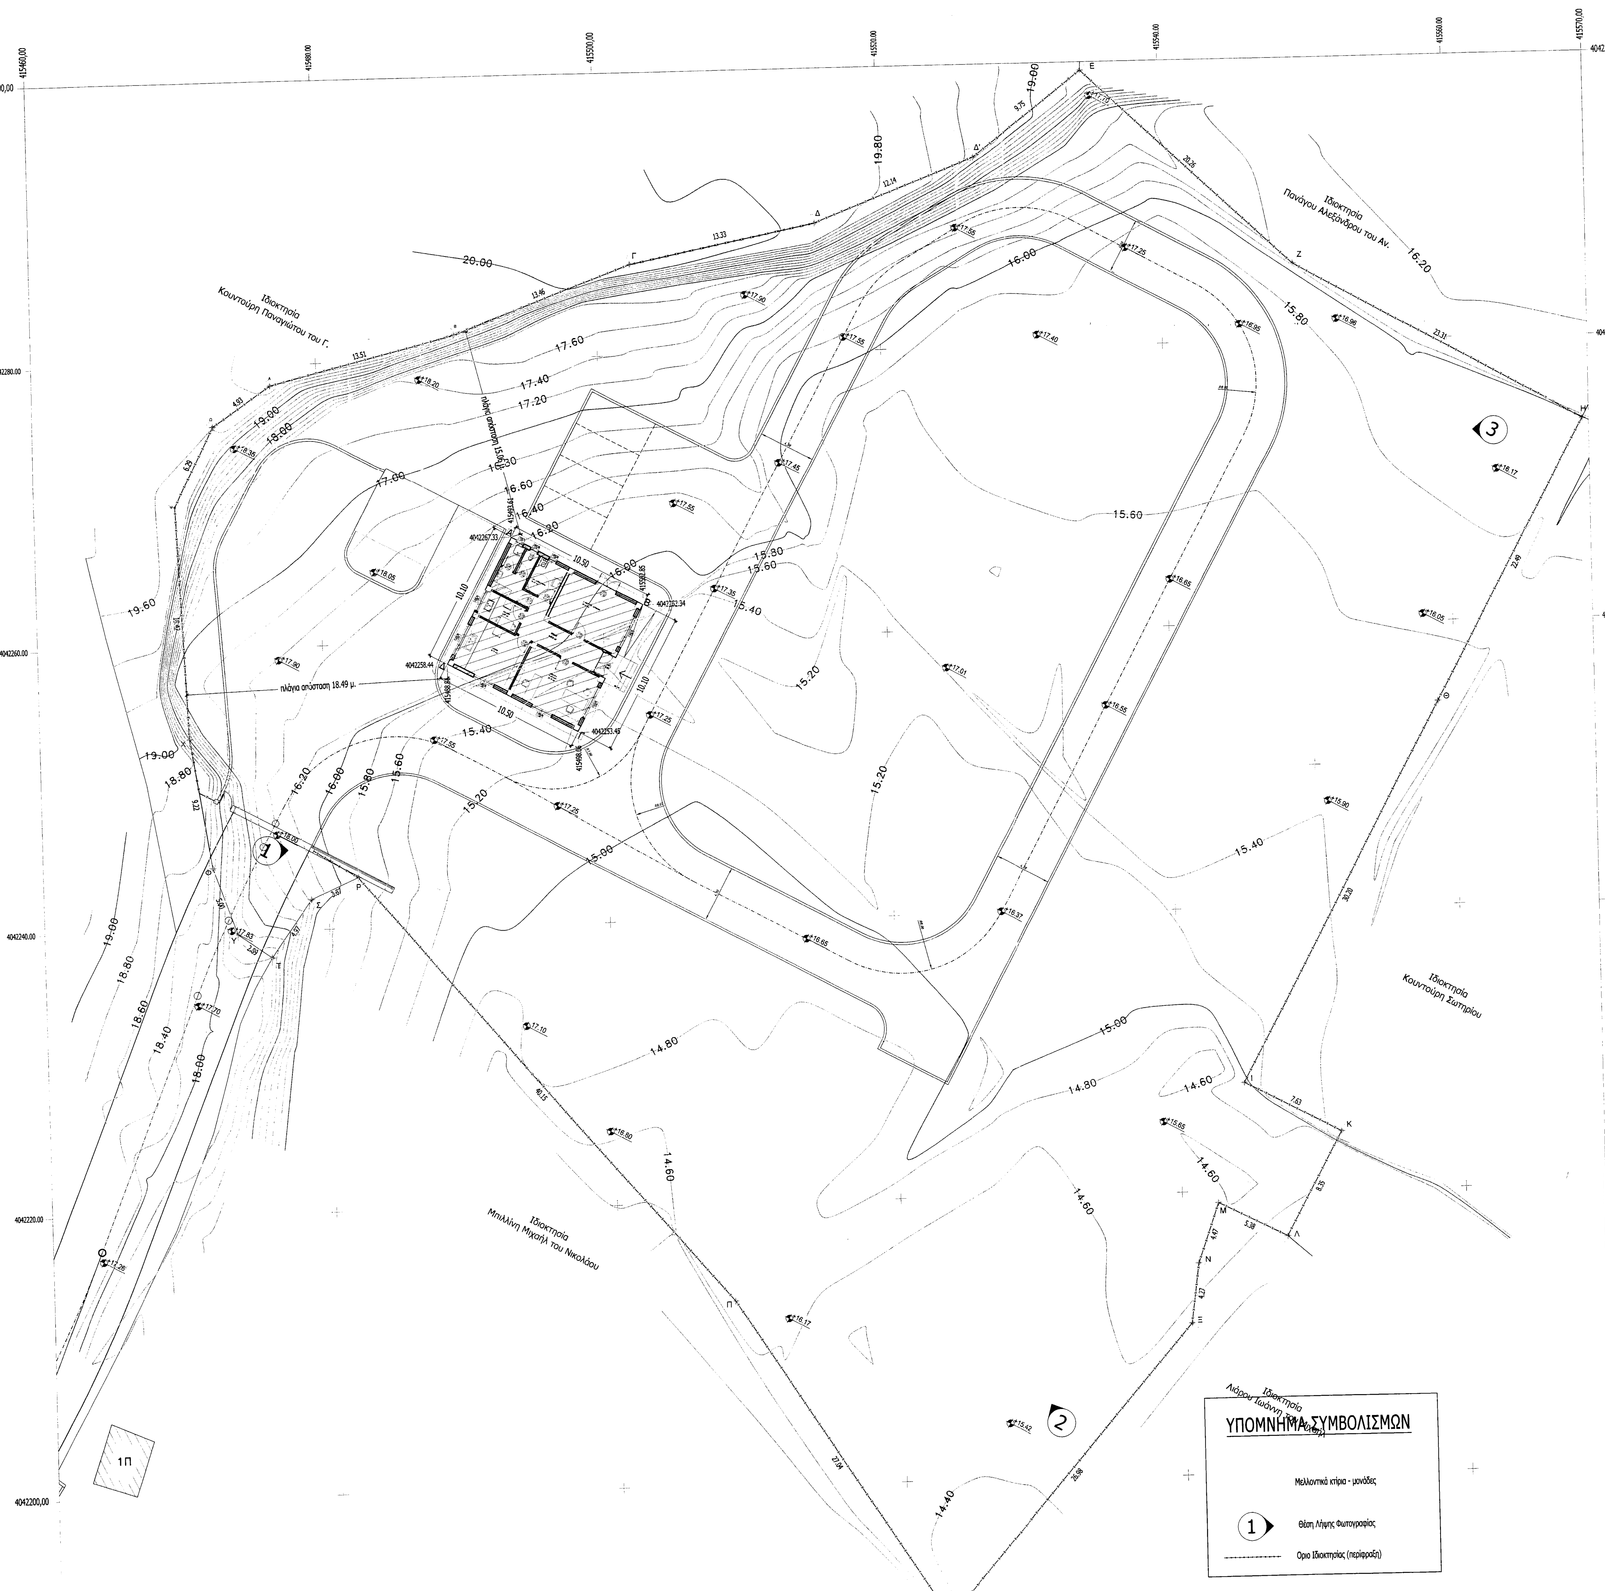

ΥΠΟΜΝΗΜΑ ΣΥΜΒΟΛΙΣΜΩΝ

Μηλιώνια κτίρια - γονάτες

(1) Θέση λήψης φωτογραφίας

Ορια Οικοπέδου (περίφραξη)

ΔΗΛΩΣΗ ΤΟΥ Ν. 651/77 & 1337/83

Ο Τοπογράφος Μηχανικός δηλώνει ότι η σύνταξη με το πλήρωμα γιά το γεωτεμάχιο με στοιχεία ΑΒΓΔΕΖΗΘΙΚΛΜΝΞΟΠΡΣΤΥΦΧΨΩ και εμβαδού Ε= 5.931.52 m2, ιδιοκτησίας του Δήμου Μονεμβάσιας Λακωνίας που βρίσκεται στη θέση ΠΥΛΑΛΕΣ της κτηματικής περιφέρειας του Δημοτικού Διαμερίσματος ΝΕΑΠΟΛΗΣ του Δήμου ΜΟΝΕΜΒΑΣΙΑΣ στη

α) Είναι άρτιο και οικοδομήσιμο κατά τις ισχύουσες διατάξεις του Ν 1337/83 περί εφαρμογών σε γη και σε οριζόντιες ιδιοκτησίες.

β) Βρίσκεται εκτός σχεδίου, εκτός ορίων του οικισμού ΝΕΑΠΟΛΗΣ και εκτός ΖΟΕ.

γ) Δεν εμπίπτει στις διατάξεις του Ν 1337/83 περί εφαρμογών σε γη και σε ορίζοντιες ιδιοκτησίες.

δ) Εντός αυτού δεν διέρχονται εναέριες γραμμές μεταφοράς υψηλής τάσης της Δ.Ε.Η. ή εναντίς φυσικού αερίου και

ε) Εντός αυτού ή σε απόσταση μικρότερη από 20 μ. από αυτό δεν διέρχεται ρέμα.

Μολάο Νάρπος 2014
Ο Δηλών

ΔΗΛΩΣΗ ΥΛΟΠΟΙΗΣΗΣ ΟΡΙΩΝ (Ν 4030/2011)

Ο Υπογεγραμμένος Δήμαρχος του Δήμου ΜΟΝΕΜΒΑΣΙΑΣ, δηλώνω υπεύθυνα και με γνώση των συνεπειών του Νόμου περί ψευδούς δήλωσης, ότι :

- Το έργο του γεωτεμαχίου με στοιχεία ΑΒΓΔΕΖΗΘΙΚΛΜΝΞΟΠΡΣΤΥΦΧΨΩ και εμβαδού Ε= 5.931.52 m2, ιδιοκτησίας του Δήμου Μονεμβάσιας Λακωνίας που βρίσκεται στη θέση ΠΥΛΑΛΕΣ της κτηματικής περιφέρειας του Δημοτικού Διαμερίσματος ΝΕΑΠΟΛΗΣ του Δήμου ΜΟΝΕΜΒΑΣΙΑΣ υποδεήγθηκαν από εμένα και
- ειδήσαμε γιά την ακρίβεια των δηλουμένων ορίων του γεωτεμαχίου και γιά την άποψη και την απία του δικαιώματός μου να ζητήσω την έκδοση άδειας δόμησης.

Μολάο Νάρπος 2014
Ο Δηλών Δήμαρχος ΜΟΝΕΜΒΑΣΙΑΣ

ΕΜΒΑΔΟΝ ΓΑΙΩΤΕΜΑΧΙΟΥ :

Ε(Α-Β-Γ-Δ-.....-Χ-Ψ-Ω-Α = 5.931.52 m2

ΠΑΡΑΤΗΡΗΣΕΙΣ

1. Το διάγραμμα είναι συντεταγμένο στο κρατικό σύστημα συντεταγμένων ΕΓΣΑ 87.
2. Οι διαστάσεις και το εμβαδόν υπολογίσθηκαν αναλυτικά από τις συντεταγμένες των κορυφών.
3. Η Εξάρτηση από το Ελληνικό Γεωδαιτικό Σύστημα Αναφοράς 1987 έγινε κάνοντας χρήση του Ελληνικού Συστήματος Εντοπισμού HEPOS , μέσω της τεχνικής RTK (προσδιορισμός θέσης σε πραγματικό χρόνο με GPS δικλής συχνότητας). Επίσης έγινε επαλήθευση από το προγραμματικό σημείο της Γ.Υ.Σ. 237003 - ΨΑΘΑΚΑ με προβολικές συντεταγμένες Χ = 416625.271, Υ = 4041439.145, Z = 70.699 και με το γεωμέτρο του συνοριθέτησαν το γεωμέτρο που ελήφθησαν κάνοντας χρήση του HEPOS.

ΟΡΟΙ ΔΟΜΗΣΗΣ (Εκτός Σχεδίου)

Κατά Κανόνα (Π.Δ.31/31-5-85 αρθ. 1) καθεστικούς (Π.Δ.31/31-5-85 αρθ. 7)			Κατά Παρέκλιση γιά Βιολογικούς
Ελάχιστο Εμβαδόν:	4.000,00	m2	>500,00 m2
Ελάχιστο Πρόσωπο:	45,00	m	
Ελάχιστο Βάθος:	50,00	m	
Μέγιστη Κάλυψη:	10%κ		50,00%
Σ.Δ.:	0,20		1,20
Πλάγιες Αποστάσεις:	15,00	m	2,50 m
Αριθ. Ορόφων :	2		
Μέγιστο Υψος :	7,50 +1.20 Στέγη =		8,70 m
Συντ/στής κατ' όγκον σωρεί:			5,00

Αρκούσατε κατα παρέκκλιση του αρθρου 24 του Ν. 3028/2002 και του αρθρου 31/28/2003 της Δ/νσης Περιβάλλοντος και Χωρικών Σχεδιασμών.

ΠΙΝΑΚΑΣ ΣΥΝΤΕΤΑΓΜΕΝΩΝ ΚΟΡΥΦΩΝ ΙΔΙΟΚΤΗΣΙΑΣ (ΕΓΣΑ 87)

Κορυφές Τριέδου	Συντεταγμένες ΕΓΣΑ 87		Μήκος Πλευράς	
	Χ	Ψ		
Α	415476.68	4042278.46	13.54	
Β	415489.79	4042281.76	13.46	
Γ	415502.41	4042286.49	10.79	
Δ	415515.48	4042289.04	12.14	
Δ'	415526.80	4042293.42	9.75	
Ε	Β15534.51	4042299.39	20.26	
Ζ	415549.20	4042285.45	23.31	
Η	415569.53	4042274.05	22.49	
Θ	Β15558.81	4042254.28	30.20	
Ι	415544.55	4042227.66	7.63	
Κ	415551.29	4042224.09	8.35	
Λ	415547.32	4042216.74	5.38	
Μ	415542.53	4042219.19	4.47	
Ν	415541.06	4042214.97	4.27	
Ξ	415540.52	4042210.74	26.58	
Ο	415522.87	4042190.32	27.04	
Π	415508.18	4042213.02	40.15	
Ρ	415482.12	4042243.56	3.67	
Σ	415478.76	4042242.09	4.97	
Τ	415475.86	4042238.05	2.89	
Υ	415473.51	4042239.73	5.00	
Φ	415471.87	4042244.45	9.22	
Χ	415470.48	4042253.57	16.42	
Ψ	415469.89	4042269.98	6.29	
Ω	415472.64	4042275.64	4.93	
Α	415476.68	4042278.46		
		Εμβαδόν Γηπέδου		5.931.52 M2

ΠΙΝΑΚΑΣ ΣΥΝΤΕΤΑΓΜΕΝΩΝ ΚΟΡΥΦΩΝ ΜΕΛ. ΚΤΙΣΜΑΤΟΣ (ΕΓΣΑ 87)

Κορυφές Κτίσματος	Συντεταγμένες ΕΓΣΑ 87		Μήκος Πλευράς	
	Χ	Ψ		
Α	415493.61	4042267.33	10.50	
Β	415502.85	4042262.34	10.10	
Γ	415498.06	4042253.45	10.50	
Δ	415488.81	4042258.44	10.10	
Α				

Ο Η. Μηχανικός
Παναγιώτης Καλαητζάκης
Δασοπόνος

Ωρες εργασίας 7:30/15 7-14
13 - 7 - 14

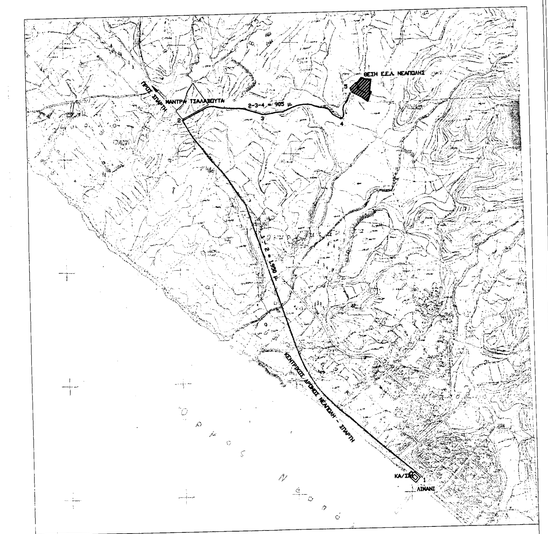
ΘΕΣΗ ΕΛΑ. ΨΑΘΑΚΑ
ΘΕΣΗ ΠΥΛΑΛΕΣ
ΘΕΣΗ ΠΥΛΑΛΕΣ
ΘΕΣΗ ΠΥΛΑΛΕΣ