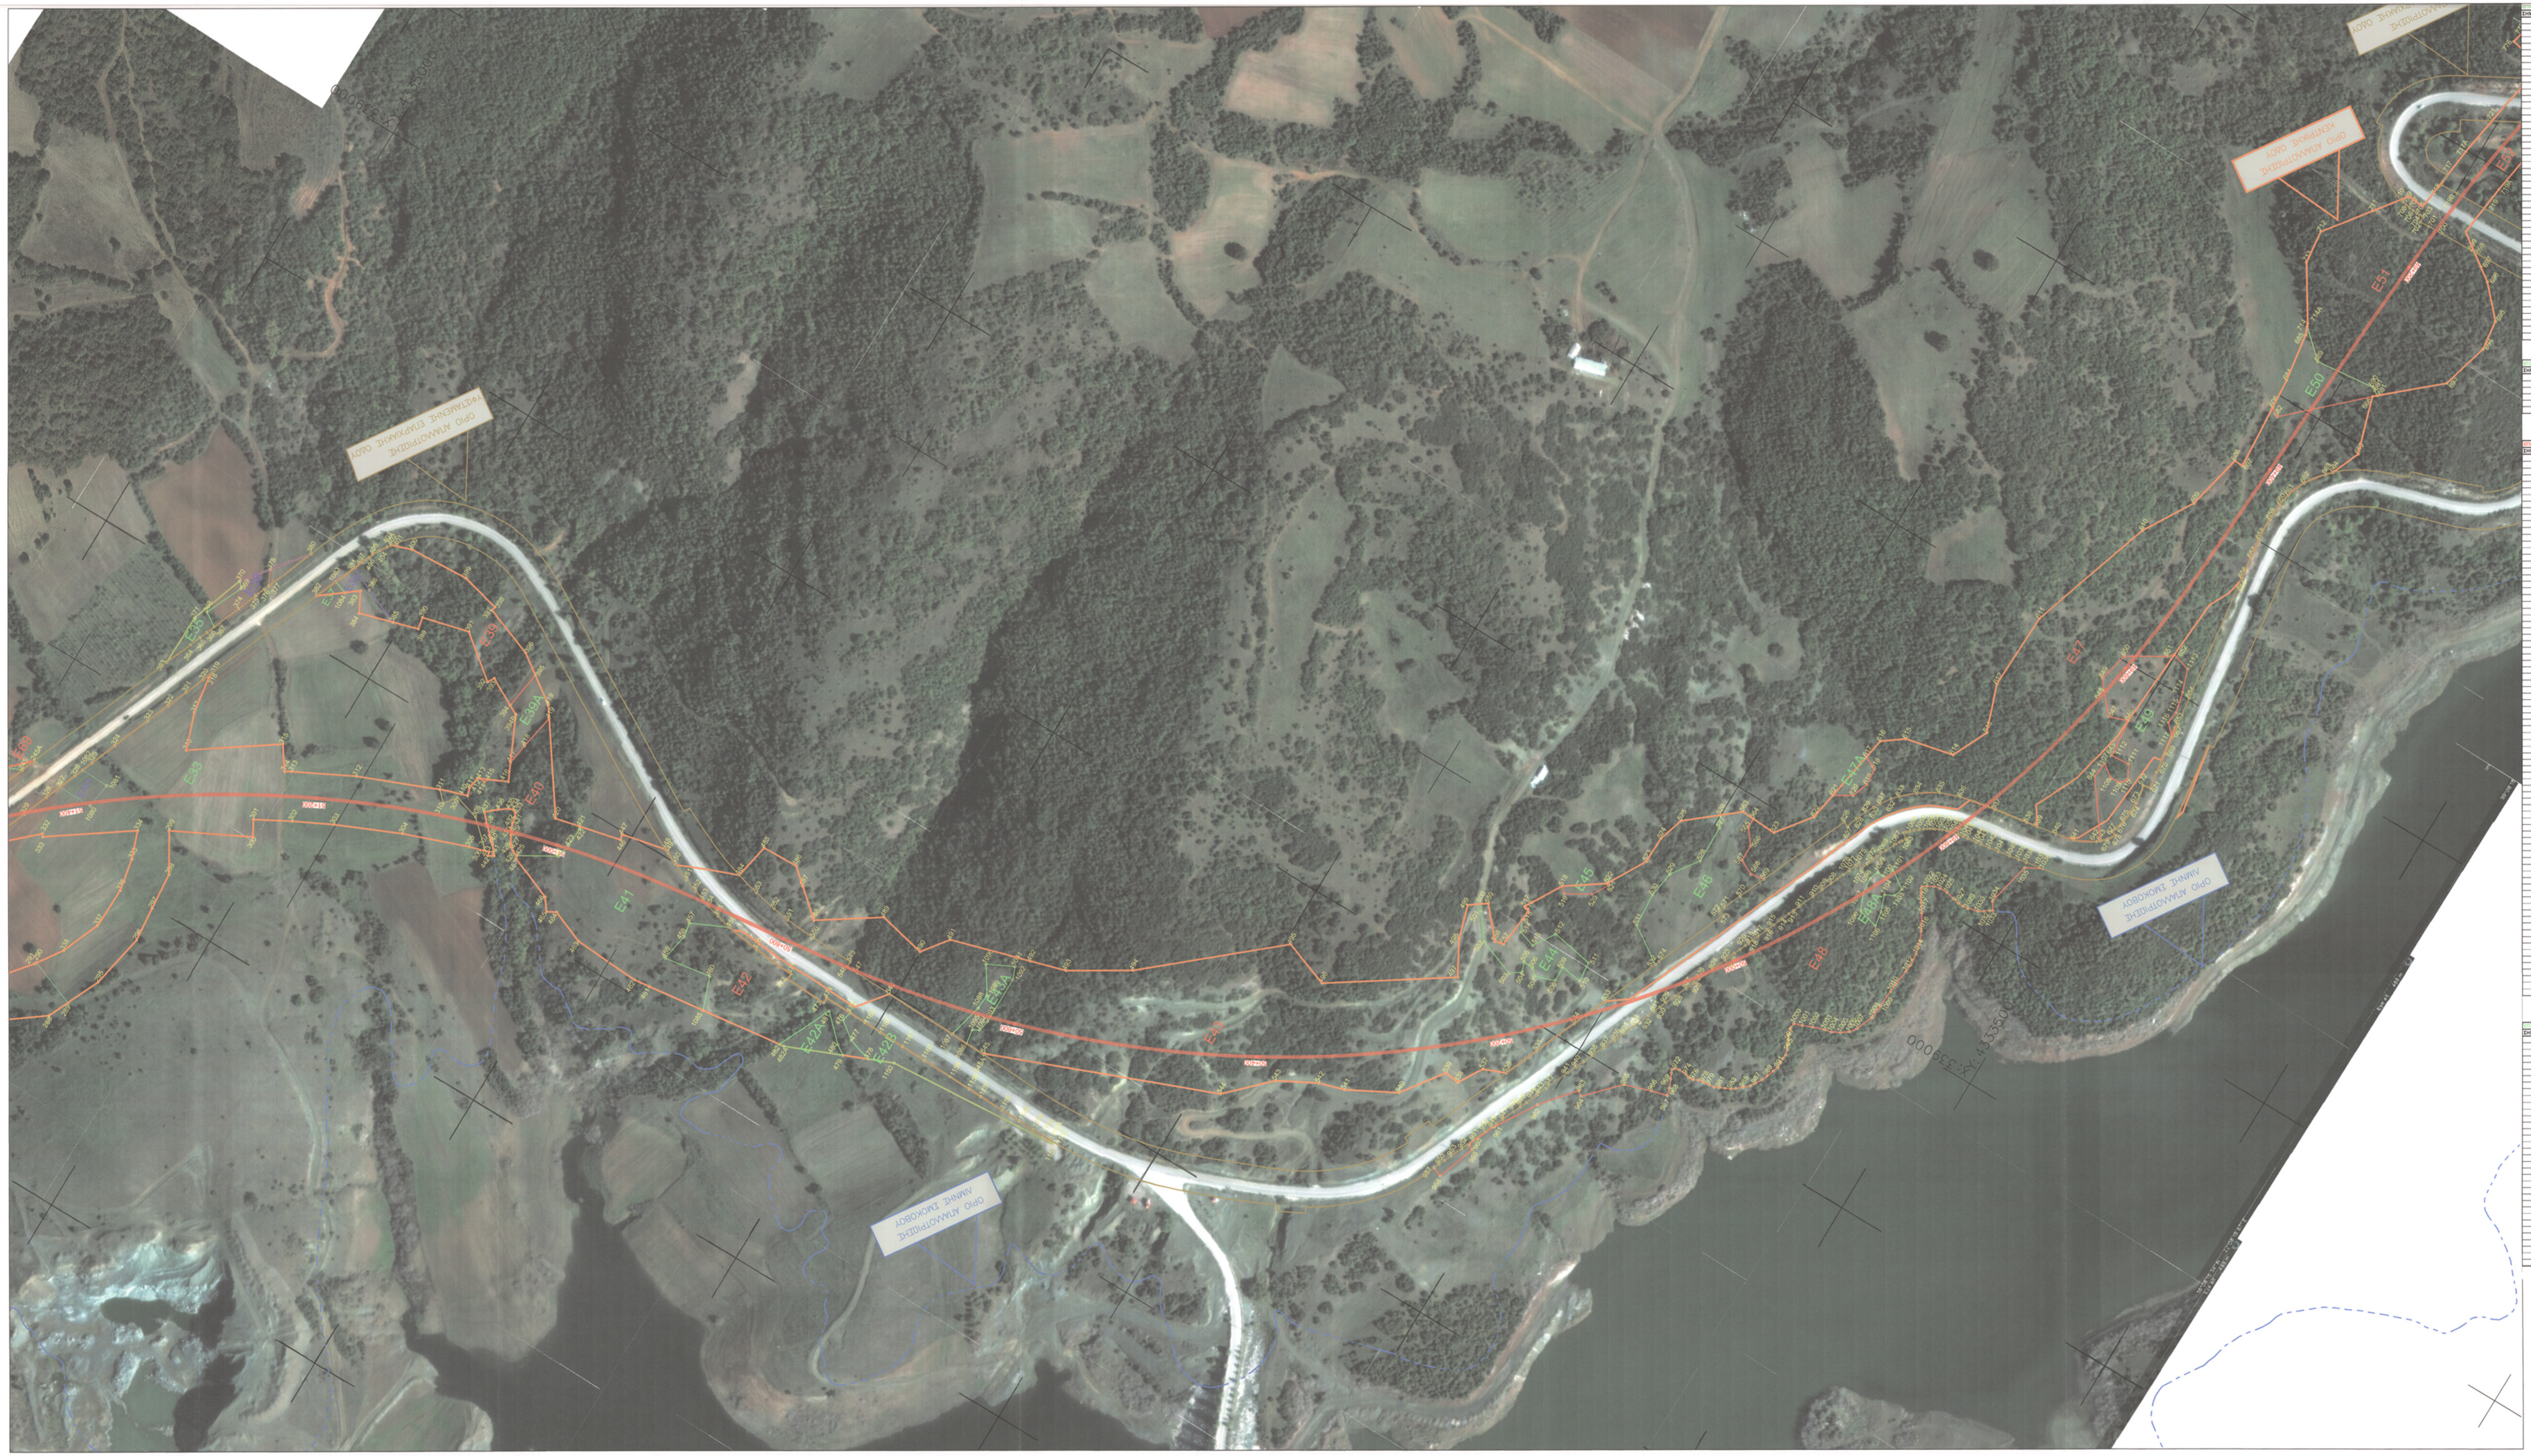
ΟΡΙΟ ΑΠΑΛΛΟΤΡΙΩΣΗΣ ΚΕΝΤΡΙΚΗΣ ΟΔΟΥ
ΟΡΙΟ ΑΠΑΛΛΟΤΡΙΩΣΗΣ ΑΡΧΙΚΗΣ ΟΔΟΥ
ΟΡΙΟ ΑΠΑΛΛΟΤΡΙΩΣΗΣ ΛΙΜΝΗΣ ΣΜΟΚΟΒΟΥ
E52


ΕΠΙΦΑΝΕΙΑ Ε33
ΕΠΙΦΑΝΕΙΑ Ε48
ΣΗΜΕΙΟ
X
Y
ΕΜΒΑΔΟ Ε44= 2180.90 μ2
ΕΜΒΑΔΟ Ε51= 17999.47 μ2
ΕΜΒΑΔΟ Ε39Α= 1177.86 μ2

ΘΕΜΑ:	**ΑΡ. ΣΧΕΔΙΟΥ**
Πράξη χαρακτηρισμού του υποτμήματος απο χ.θ 48+000 εως χ.θ 52+000 του αυτοκινητοδρόμου Κεντρικής Ελλάδας Τ. Κ Κτιμένης	Τ2

ΚΛΙΜΑΚΑ: 1:2000

ΗΜΕΡΟΜΗΝΙΑ ΣΥΝΤΑΞΗΣ: ΝΟΕΜΒΡΙΟΣ 2014

ΠΑΡΑΤΗΡΗΣΗ:

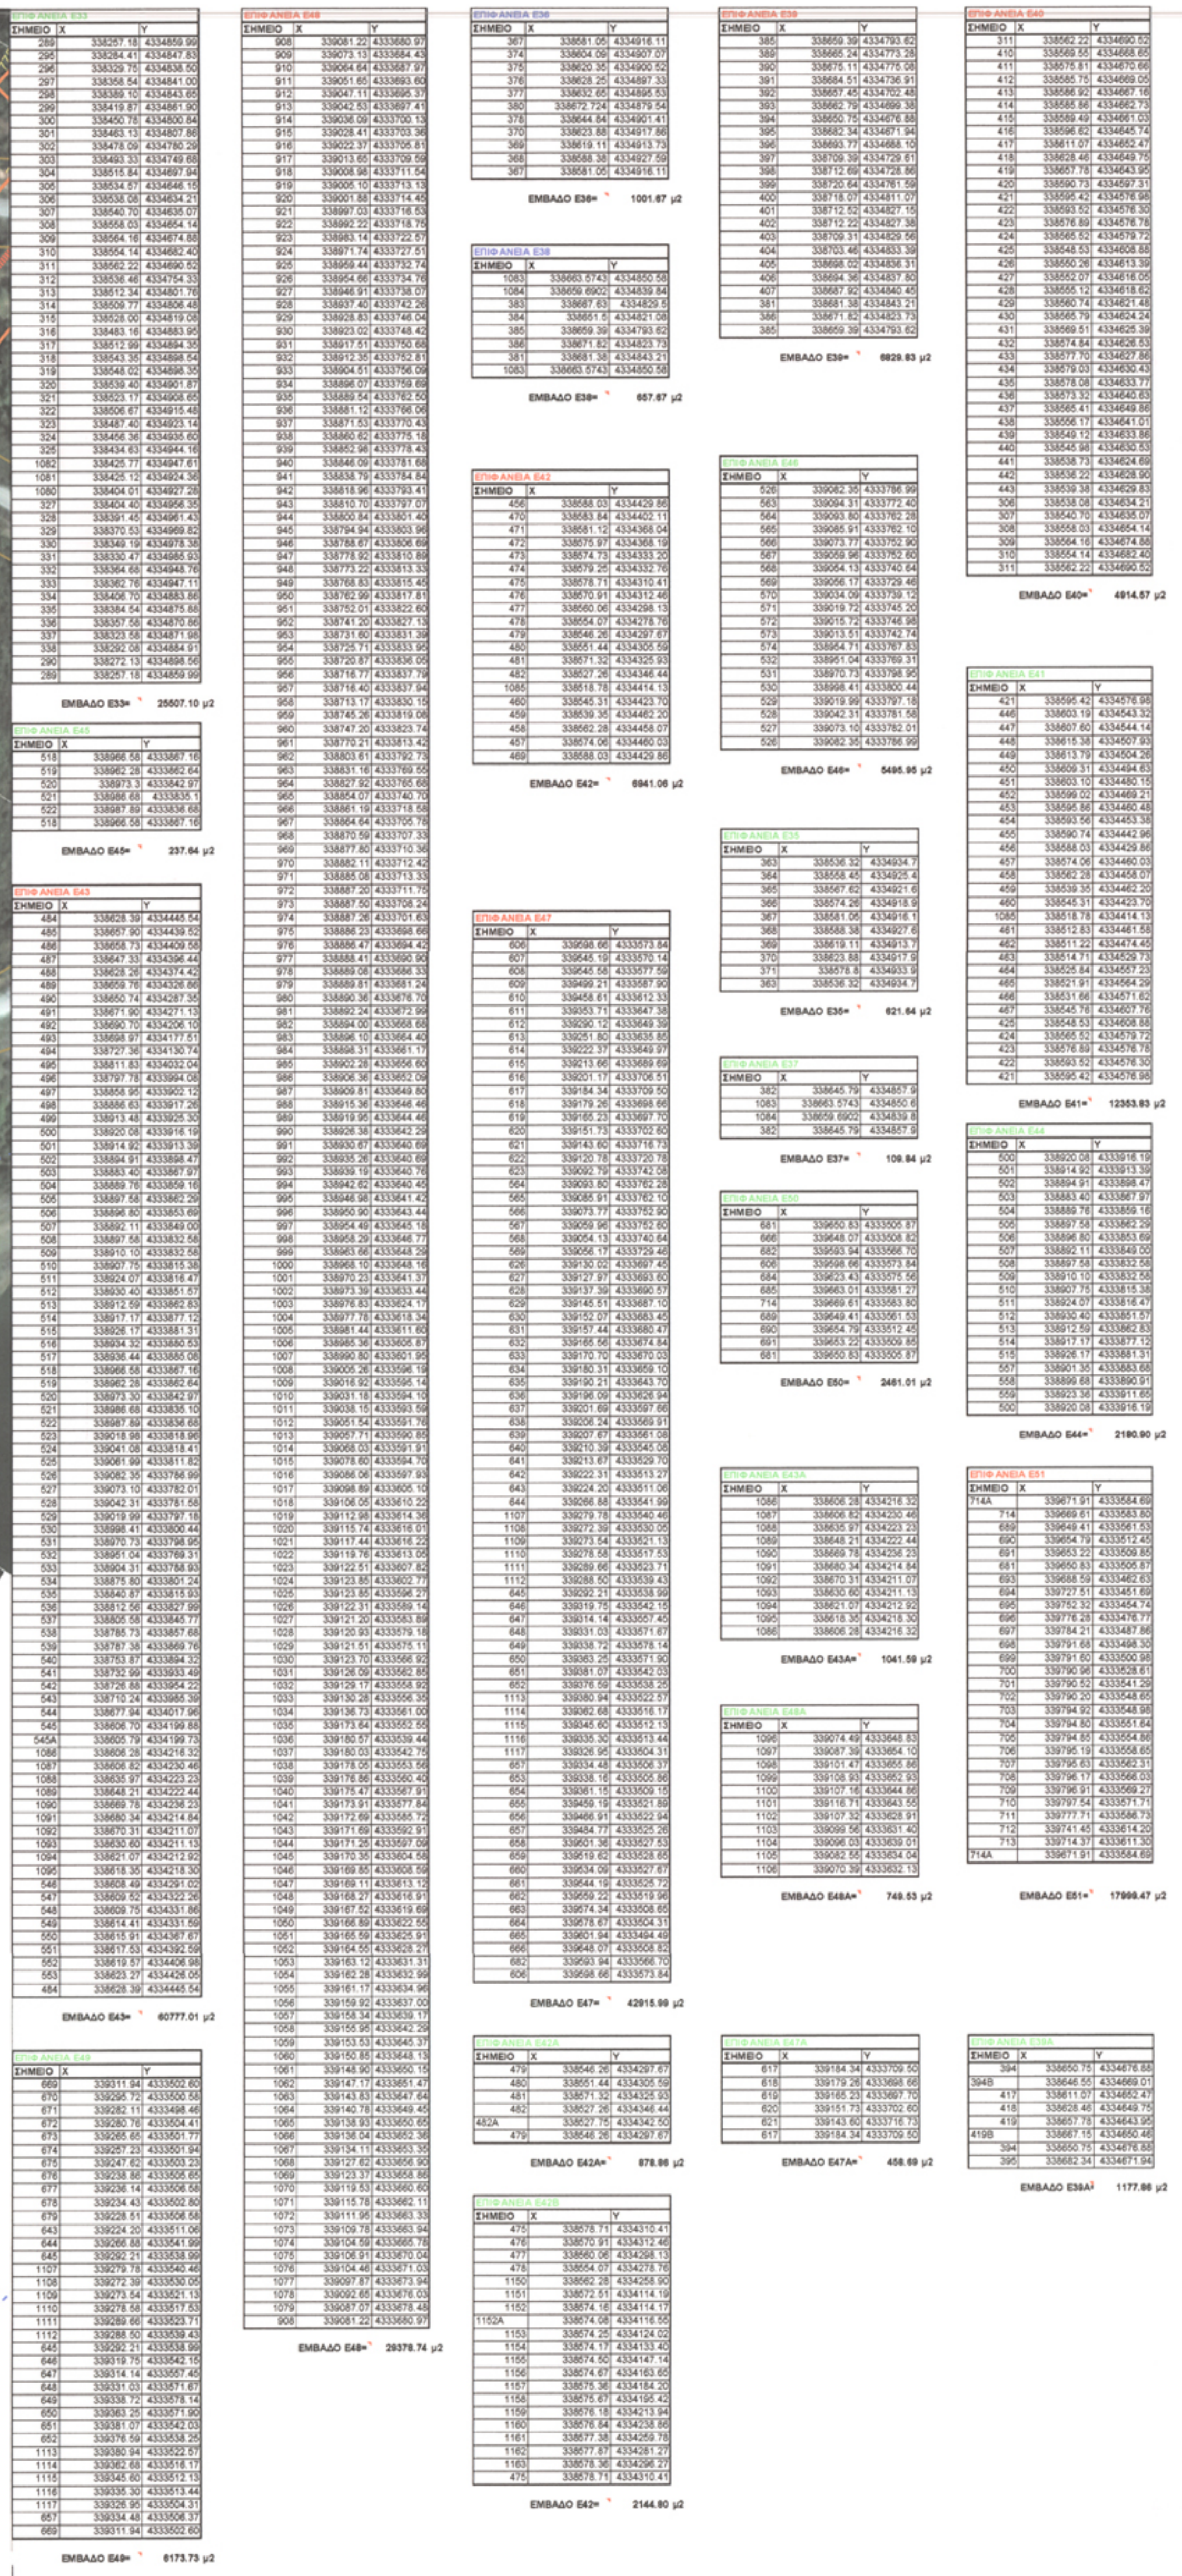Αποτελεί αναπόσπαστο τμήμα του 5648/241415/19-11-2014 εγγράφου του Δασαρχείου Καρδίτσας.

ΟΙ ΣΥΝΤΑΚΤΕΣ

Στέφανος Τσέργας Τοπογράφος Μηχ/κός- Πολιτικός Μηχ/κός Α.Π.Θ	Νίκος Μάνιος Δρ. Δασολόγος

ΣΤΕΦΑΝΟΣ ΘΕΟΔ. ΤΣΕΡΓΑΣ
ΔΙΠΛΩΜΑΤΟΥΧΟΣ ΑΓΡΟΝΟΜΟΣ & ΤΟΠΟΓΡΑΦΟΣ ΜΗΧΑΝΙΚΟΣ
ΔΙΠΛΩΜΑΤΟΥΧΟΣ ΠΟΛΙΤΙΚΟΣ ΜΗΧΑΝΙΚΟΣ
ΠΟΛΥΤΕΧΝΙΚΗΣ ΣΧΟΛΗΣ Α.Π.Θ.
Α.Μ. Τ.Ε.Ε. 82684
ΚΑΝΙΓΓΟΣ 9 - ΤΡΙΚΑΛΑ ΤΗΛ. 24310 27480
Α.Φ.Μ. 122376797 ΔΟΥ ΤΡΙΚΑΛΩΝ

Στ. Τσέργας

ΘΕΩΡΗΘΗΚΕ

Η Δασάρχης Καρδίτσας

ΠΡΑΝΤΣΙΔΟΥ ΓΙΑΝΝΟΥΛΑ
ΔΑΣΟΛΟΓΟΣ ΜΕ Β΄ ΒΑΘΜΟ