


ΑΠΟΣΠΑΣΜΑ ΧΑΡΤΟΥ ΑΓΡΟΚΤΗΜ. ΑΡΔΑΣΣΑΣ ΑΝΑΣΤΑΣΙΟΣ 198(1:50000)

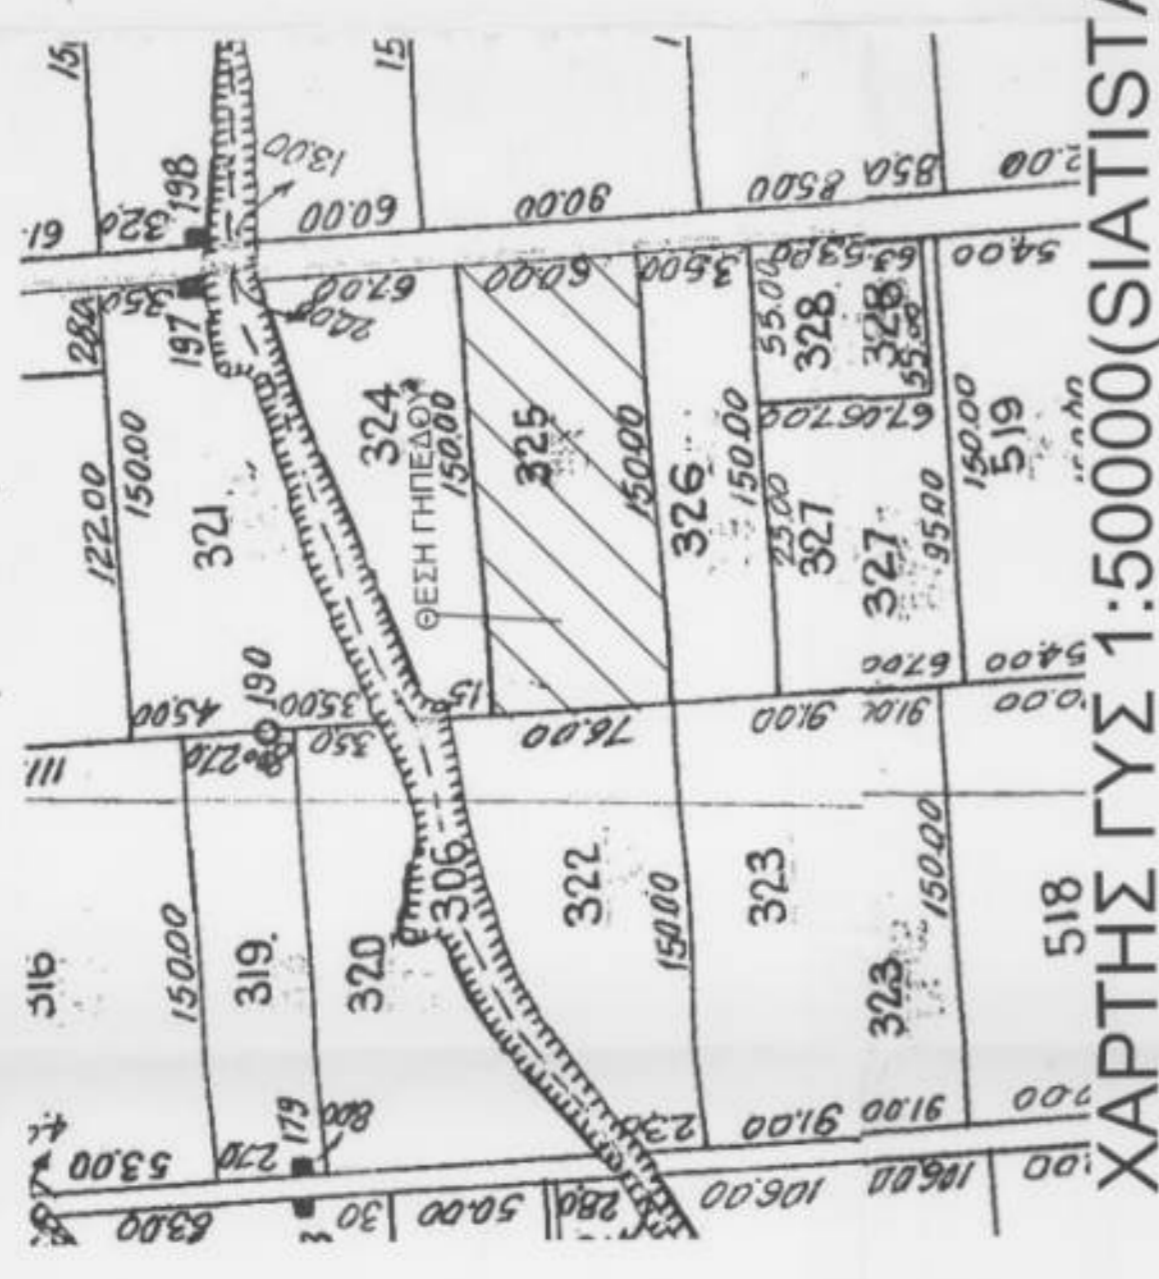


ΧΑΡΤΗΣ ΓΥΣ 1:50000(ΣΙΑΤΙΣΤΑ)



ΦΩΤΟΓΡΑΦΙΑ 1

ΧΑΡΤΗΣ ΓΥΣ 1:50000(4203_4)

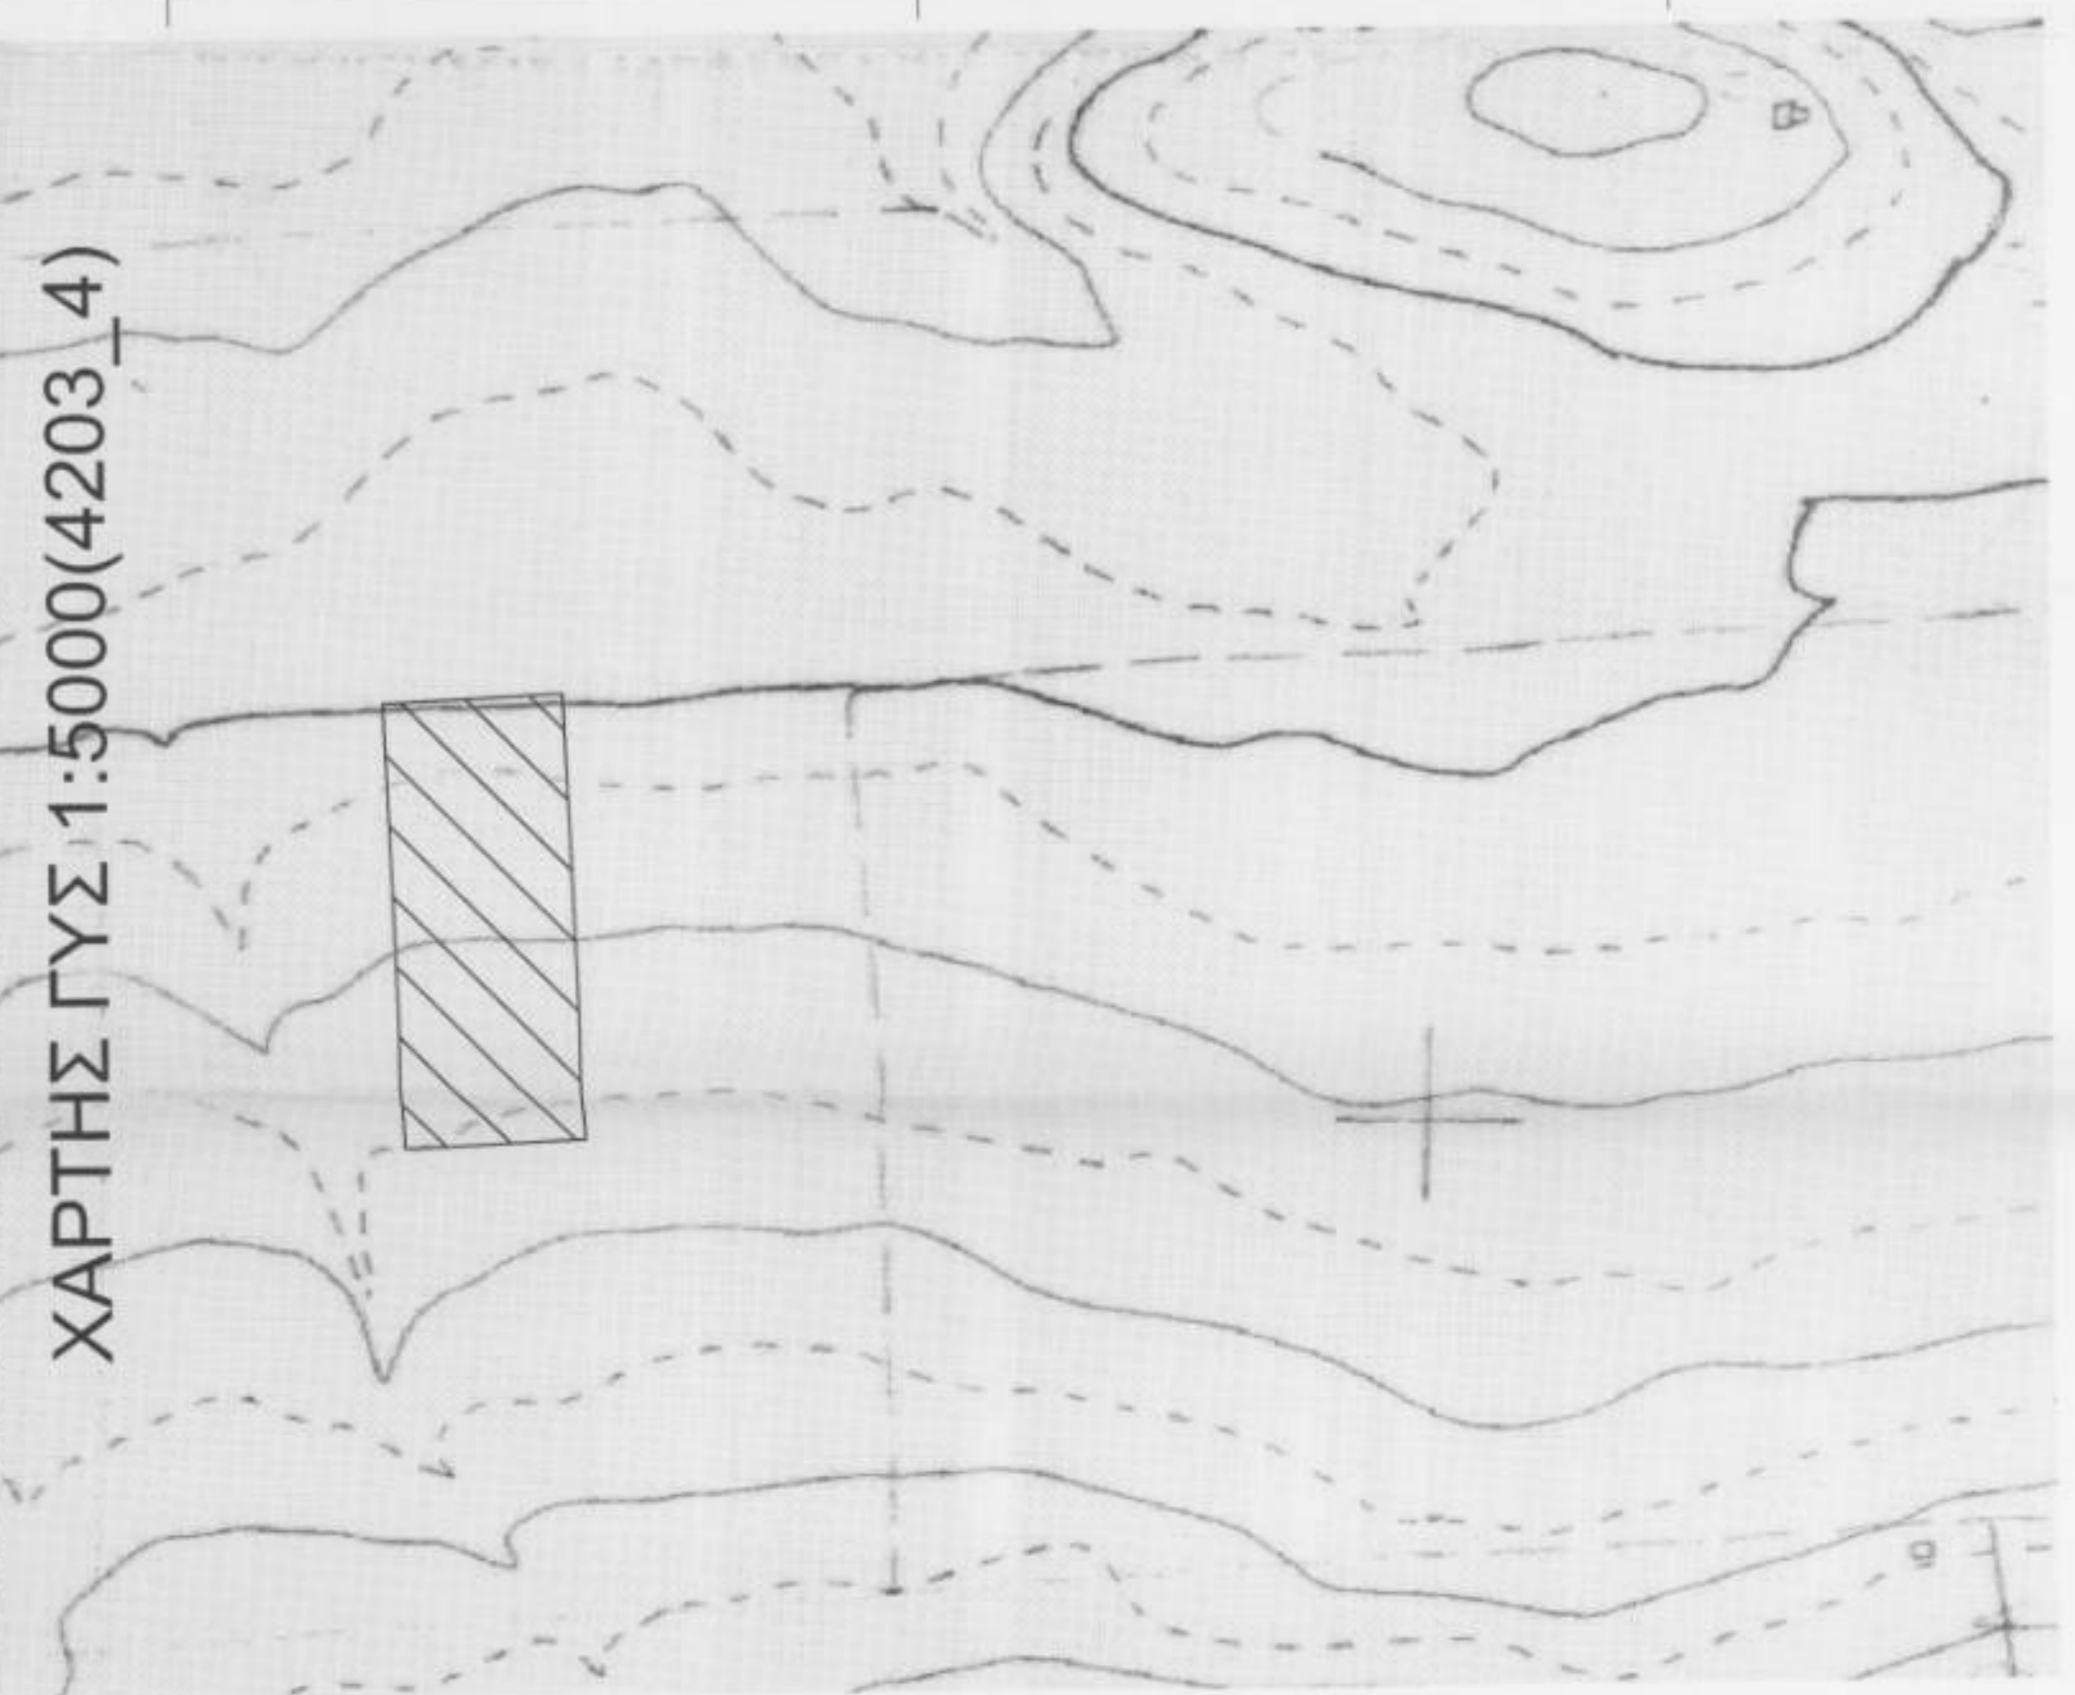

ΦΩΤΟΓΡΑΦΙΑ 2




ΣΥΝΤΕΤΑΓΜΕΝΕΣ ΑΓΡΟΥ-ΕΓΣΑ87

α/α	X	Y
A	297383.72	4482819.13
B	297234.24	4482812.68
Γ	297231.63	4482872.62
Δ	297380.99	4482879.07

ΣΥΝΤΕΤΑΓΜΕΝΕΣ ΑΓΡΟΥ-ΝΑΤΤ

α/α	X	Y
A	-4818.97	2576.49
B	-4968.22	2566.09
Γ	-4972.42	2625.95
Δ	-4823.29	2636.34

ΑΠΟΣΠΑΣΜΑ ΧΑΡΤΗΣ ΓΥΣ 1:50000

ΕΡΓΟΥΔΟΤΗΣ ΤΖΙΒΕΛΗΣ ΔΗΜΗΤΡΙΟΣ	ΕΥΧΑΡΙΣΤΙΕΣ 24630-54497	ΤΕΧΝΙΚΟ ΓΡΑΦΕΙΟ ΦΙΛΙΠΠΟΥ Θ. ΠΑΝΑΓΙΩΤΗΣ Πολ.Μηχ.Τε. Π. Λαοκρατούλου 8 - Προκμαδα	
ΒΙΟΤΗ: ΑΓΡΟΚΤΗΜΑ Δ. ΑΡΔΑΣΣΑΣ ΔΗΜΟΥ ΕΡΔΑΝΑΣ			
ΜΕΛΕΤΗΤΗΣ: ΦΙΛΙΠΠΟΥ ΠΑΝΑΓΙΩΤΗΣ Πολ.Μηχ.Τε.			
Θέμα σχεδίου: ΤΟΠΟΓΡΑΦΙΚΟ ΔΙΑΓΡΑΜΜΑ			αριθμός σχεδίου Α... Σ...
κλίμακα: 1:500	Χρόνος μελέτης 2014	Υπογραφή	

ΦΙΛΙΠΠΟΥ Θ. ΠΑΝΑΓΙΩΤΗΣ
Πολ.Μηχ.Τε.
Π. Λαοκρατούλου 8 - Προκμαδα
24630-54497


1:500