


ΑΠΟΣΠΑΣΜΑ ΧΑΡΤΟΥ ΓΥΣ 1/5.000
ΑΡ.ΦΥΛΛΟΥ 6318/1

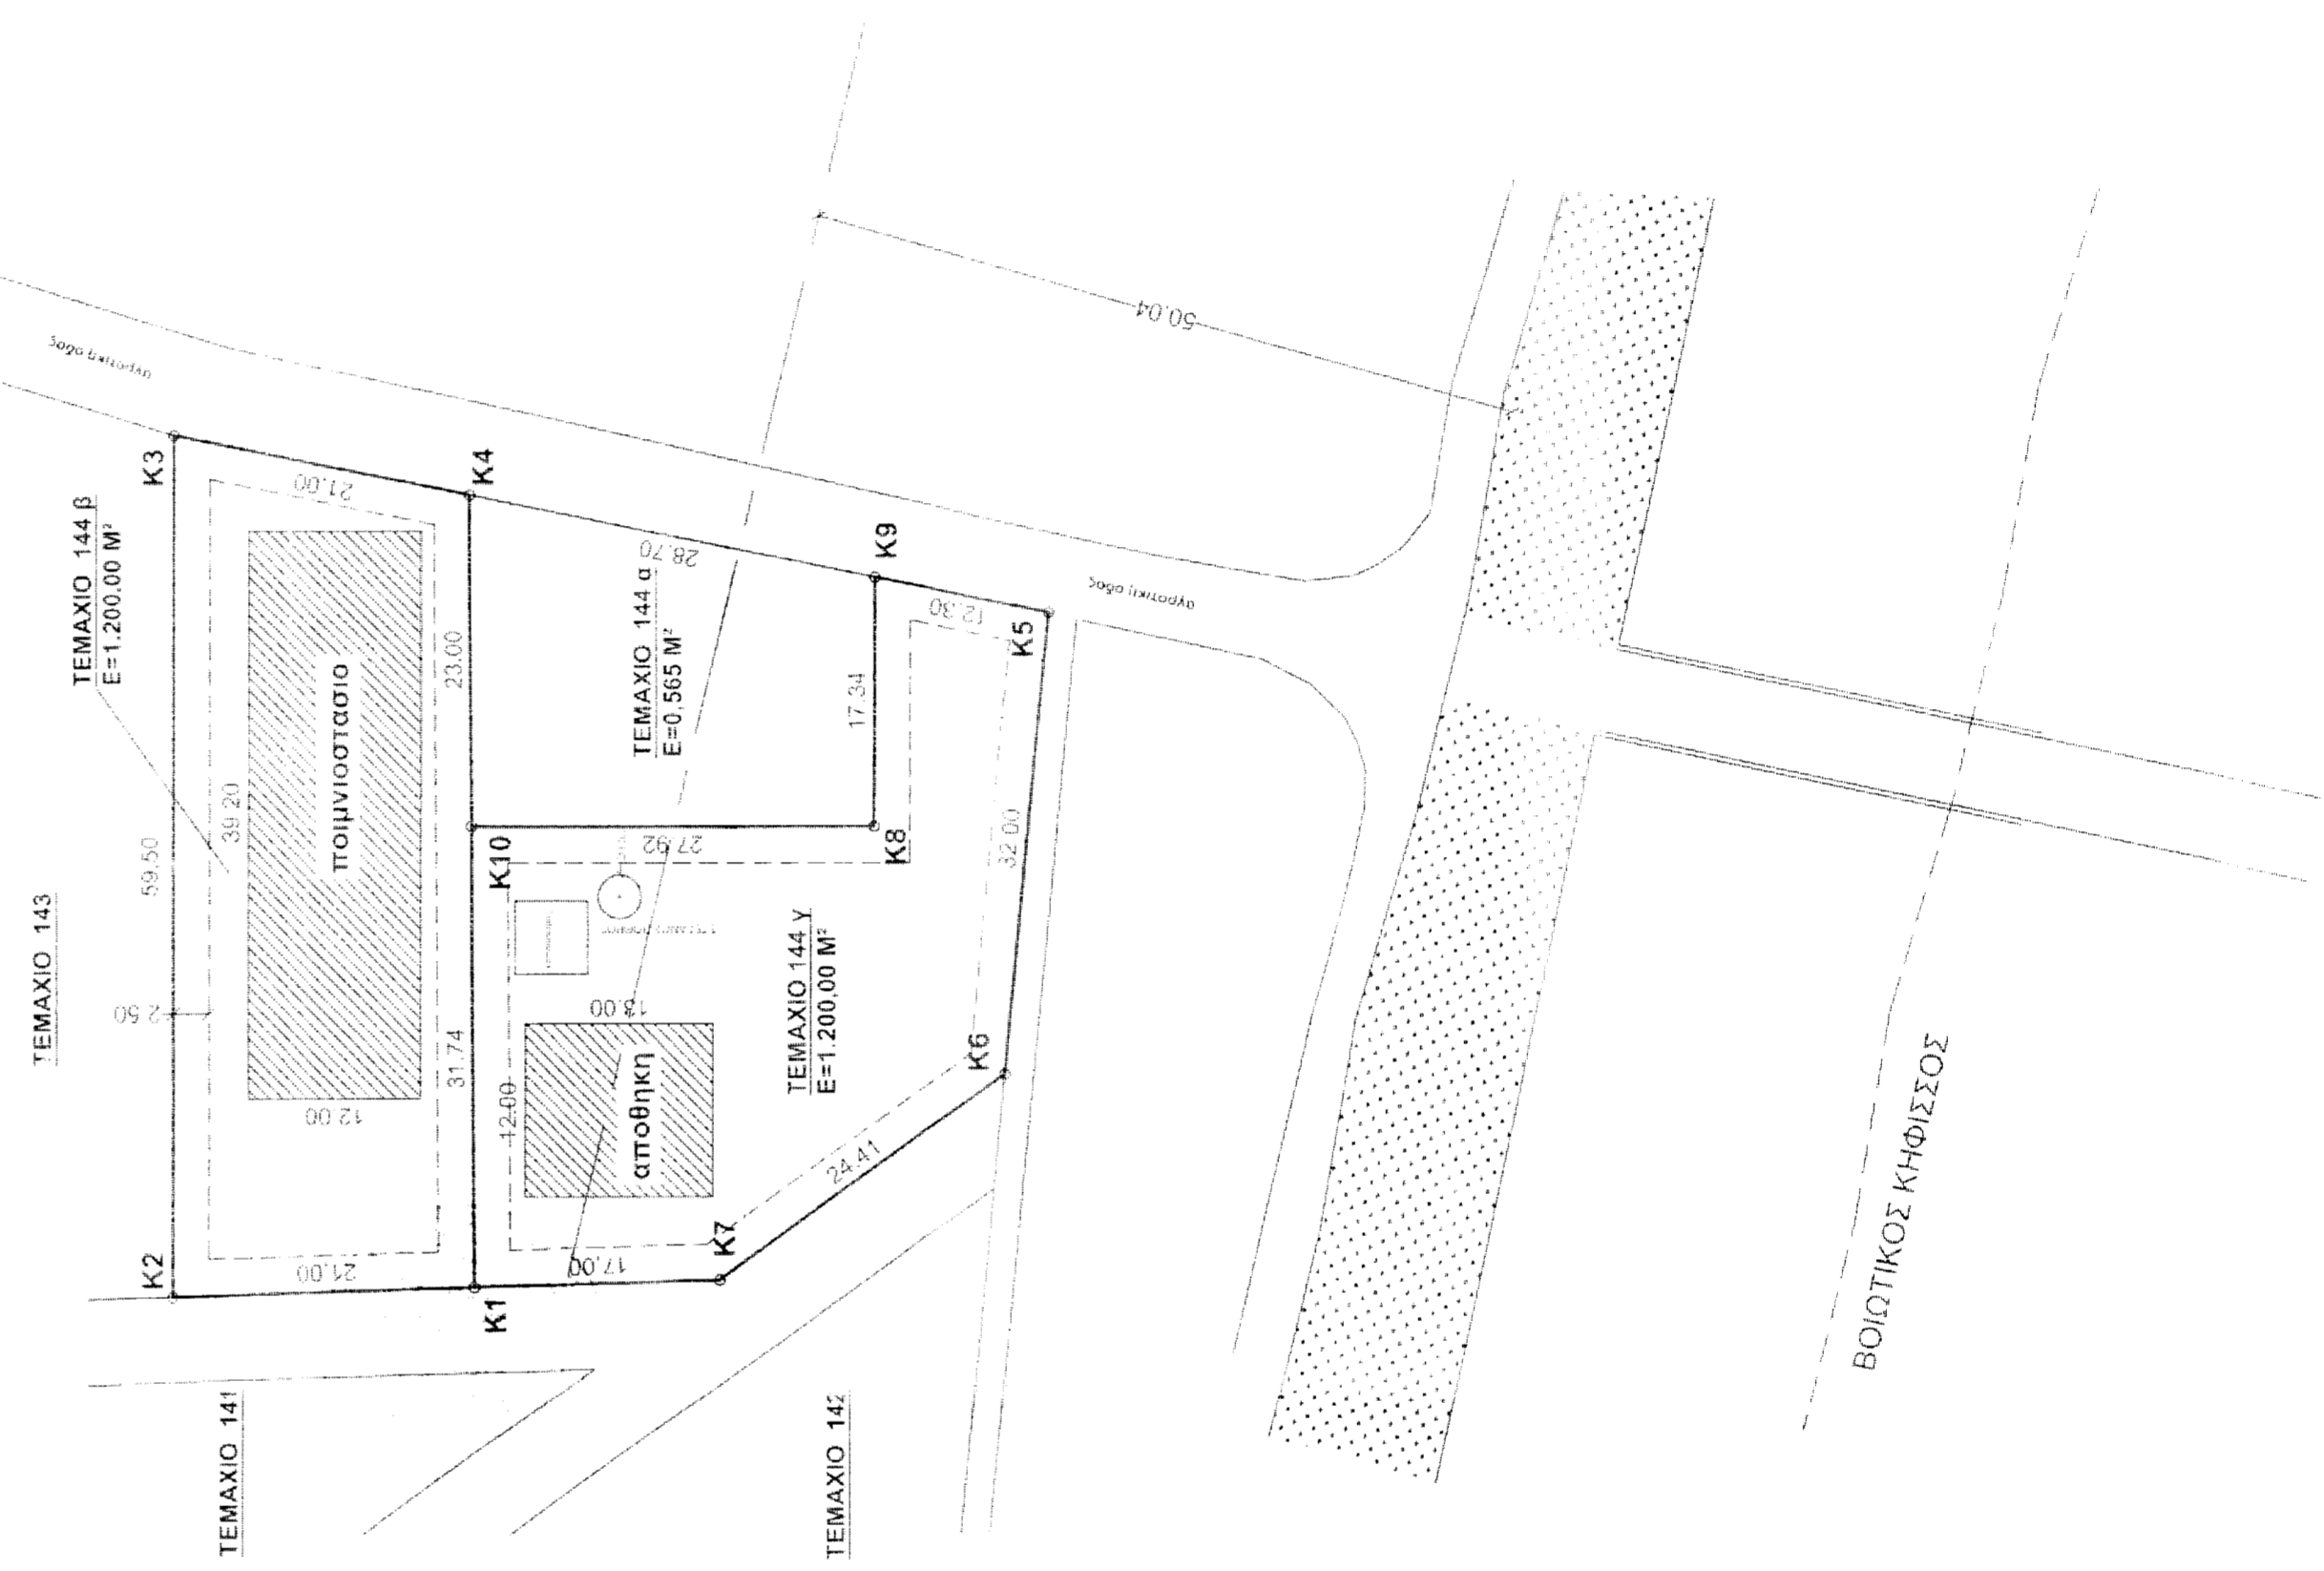

ΥΠΕΥΘΥΝΗ ΔΗΛΩΣΗ ΤΟΥ Ν. 651/77


Ο ΔΗΜΟΣ ΑΛΙΑΡΤΟΥ
 ΑΡΧ. ΠΟΛΙΤΙΚΗΣ ΜΗΧΑΝΙΚΟΣ
 ΚΑΡΑΓΕΩΡΓΙΟΥ ΓΕΩΡΓΙΟΣ Γ. Ε.Ε. 1517/05
 ΤΗΛ. 22610 89065, 8967 051271
 Α.Φ.Μ. 967188706 Δ.Ο.Υ. ΑΛΙΑΡΤΕΙΑΣ

ΥΠΕΥΘΥΝΗ ΔΗΛΩΣΗ ΙΔΙΟΚΤΗΤΗ


Ο ΔΗΜΟΣ

ΠΙΝΑΚΑΣ ΣΥΝΤΕΤΑΓΜΕΝΩΝ ΚΟΡΥΦΩΝ ΙΔΙΟΚΤΗΣΙΑΣ ΚΑΤΑ ΕΤΗΣ '87

ΤΕΜ 144β - Ε (Κ1,Κ2,Κ3,Κ4,Κ1) = 1.200,00 Μ ²	ΚΟΡΥΦΗ	X	Y
ΤΕΜ 144γ - Ε (Κ1,Κ7,Κ8,Κ9,Κ10,Κ1) = 1.200,00 Μ ²	ΚΟΡΥΦΗ	X	Y
	K1	X=417842,5423	Y=4249013,9708
	K2	X=417841,9231	Y=4249034,9481
	K3	X=417901,4231	Y=4249034,9481
	K4	X=417897,2811	Y=4249014,3807
	K5	X=417893,1961	Y=4248974,1561
	K6	X=417891,1961	Y=4248996,2282
	K7	X=417874,2816	Y=4248996,2282
	K8	X=417874,2816	Y=4248914,1968

ΣΑΚ ΠΕΤΡΑΣ, ΔΙΑΝΟΜΗ 1956 : ΠΑΛΙΟ ΚΑΘΕΣΤΟΣ

ΤΕΜΑΧΙΟ 144 : Ε (Κ1,Κ2,Κ3,Κ4,Κ5,Κ6,Κ7,Κ1) = 2.965,00 Μ²

ΣΑΚ ΠΕΤΡΑΣ, ΔΙΑΝΟΜΗ 1956 : ΝΕΟ ΚΑΘΕΣΤΟΣ

ΤΕΜΑΧΙΟ 144 α - Ε = 0,565 Μ²

ΙΔΙΟΚΤΗΤΗΣ: αποθήκη - Ελληνικό Δημόσιο

ΤΕΜΑΧΙΟ 144 β - Ε = 1.200,00 Μ²

ΙΔΙΟΚΤΗΤΗΣ: Αλεξάνδρος Θεοδώρου του Δημητρίου

ΤΕΜΑΧΙΟ 144 γ - Ε = 1.200,00 Μ²

ΙΔΙΟΚΤΗΤΗΣ: Αλεξάνδρος Δημητρίου του Θεοδώρου

ΓΕΝΙΚΟΙ ΟΡΟΙ ΔΟΜΗΣΗΣ

Π.Δ. ΤΗΣ 24/31.5.1985 (ΦΕΚ 270 Δ')

Ελάχιστο εμβαδόν 4.000 μ²


Κάλυψη: 10 %

Σ.Δ.: 0,2

Υψος: 7,50 + 1,20 στέγη

Πλάγες, αποστάσεις: 15 μ.

Όροφος: 2

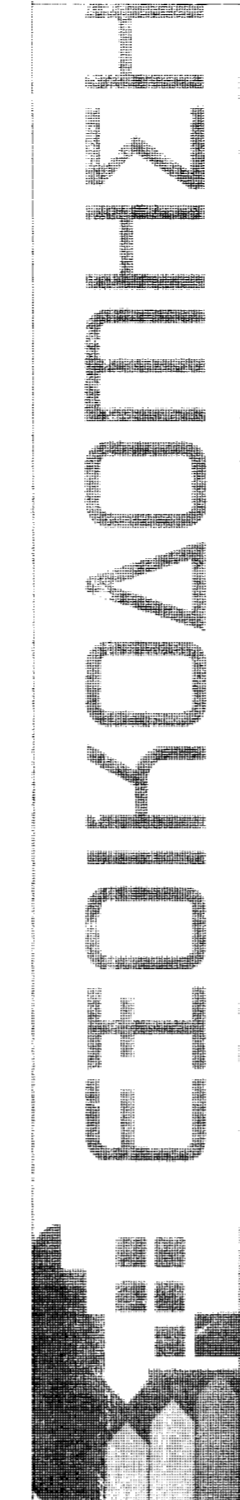

ΤΕΧΝΙΚΗ ΕΤΑΙΡΕΙΑ

Δ.ΠΑΠΑΣΠΥΡΟΥ 20Α, Αλιάρτεια, Τηλ. 22610 87070-6947 801471

Εργοδότης :	ΚΟΥΤΡΟΜΑΝΟΥ ΒΑΣΙΛΙΚΗ
Έργο :	ΠΟΙΜΝΙΟΣΤΑΣΙΟ ΘΕΡΜΟΚΗΠΙΑΚΟΥ ΤΥΠΟΥ
Θέση :	ΚΩΠΗΛΙΑΚΟ ΠΕΔΙΟ ΣΑΚ ΠΕΤΡΑΣ ΔΗΜΟΥ ΑΛΙΑΡΤΟΥ - ΕΚΤΟΣ ΣΥΝΑΙΟΥ
Μελετητές :	ΑΛΕΞΑΝΔΡΟΣ Π. ΒΟΥΛΓΑΡΗΣ ΑΠΛ. ΠΟΛΥΤΕΧΝΙΚΟΣ ΜΗΧ/ΚΟΣ
Θέμα Σχεδίου :	Αριθμός Σχ.: Τ1 Κλίμακα: 1:500
Ημερομηνία :	ΤΟΠΟΓΡΑΦΙΚΟ ΔΙΑΓΡΑΜΜΑ ΟΚΤΩΒΡΙΟΣ 2014
Θεωρήσιμη :	ΥΠΟΓΡΑΦΗ - ΣΦΡΑΓΙΔΑ
Θεωρήσιμη :	ΥΠΟΓΡΑΦΗ - ΣΦΡΑΓΙΔΑ

ΑΛΕΞΑΝΔΡΟΣ Π. ΒΟΥΛΓΑΡΗΣ
 ΑΠΛ. ΠΟΛΥΤΕΧΝΙΚΟΣ ΜΗΧ/ΚΟΣ
 ΑΔΕΥΧ. ΑΡΧ. ΠΟΛ. ΜΗΧ/ΚΟΣ
 ΤΗΛ. 22610 89065, 8967 051271
 Α.Φ.Μ. 967188706 Δ.Ο.Υ. ΑΛΙΑΡΤΕΙΑΣ