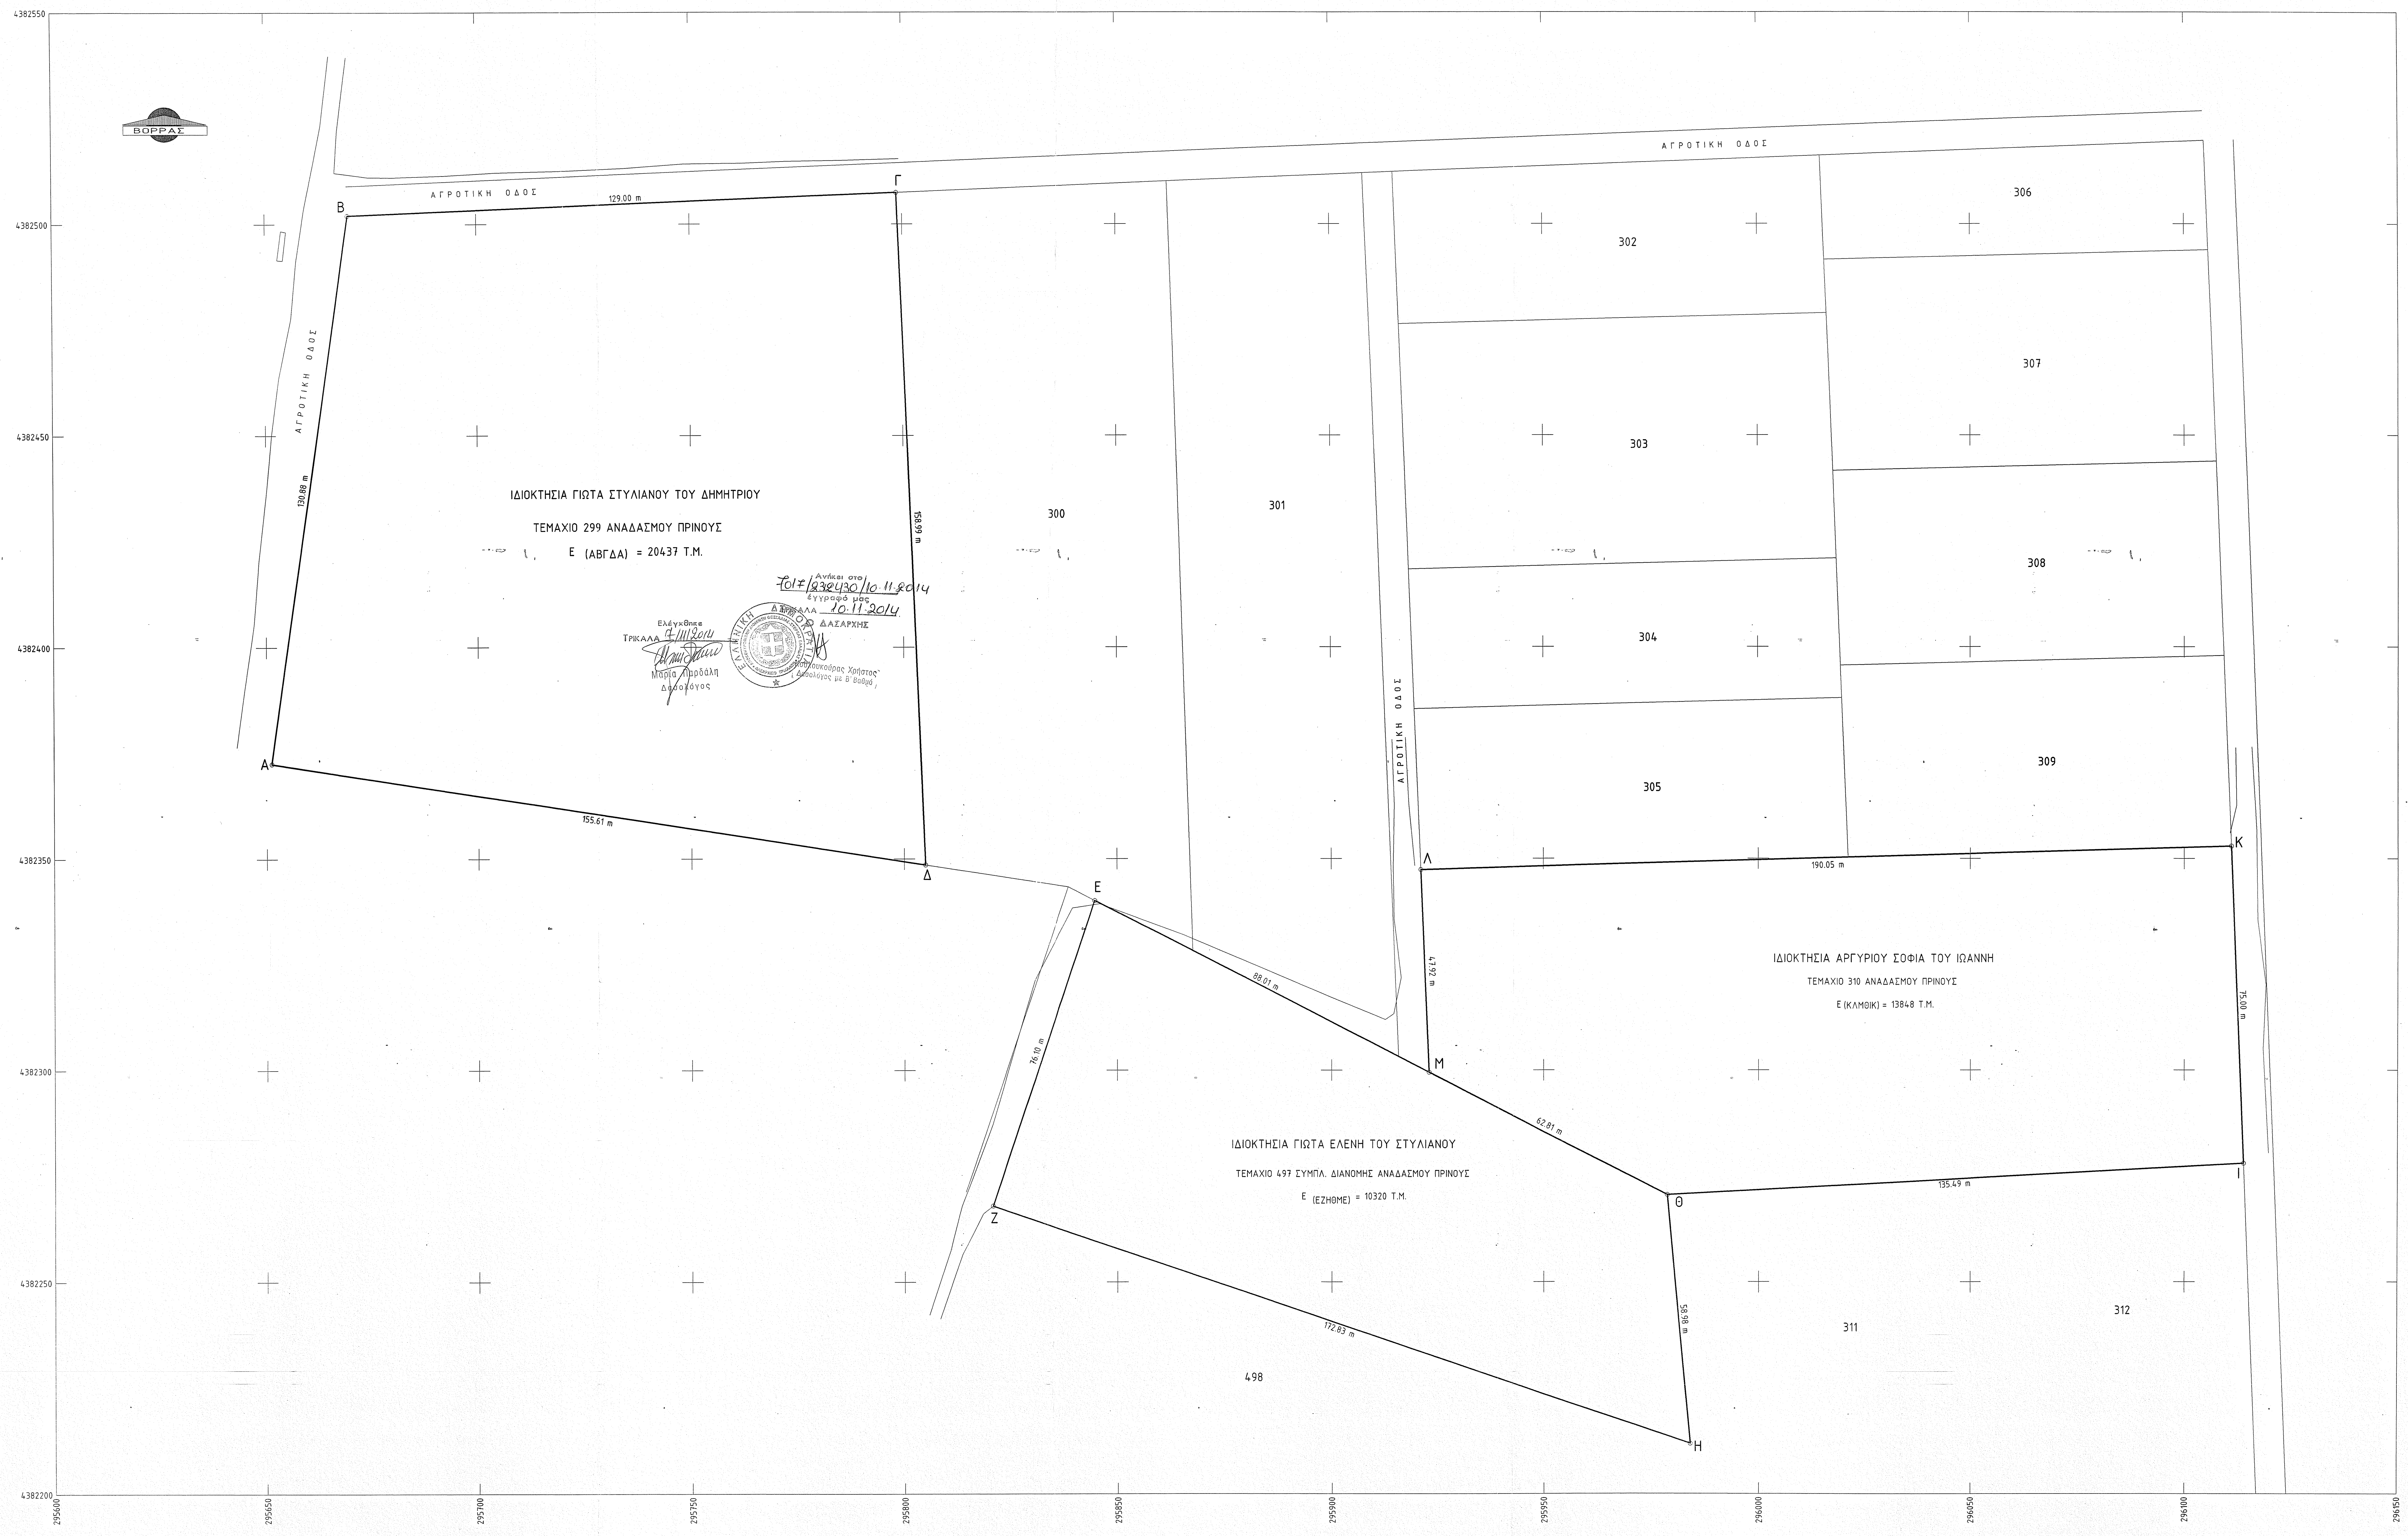

ΙΔΙΟΚΤΗΣΙΑ ΓΙΩΤΑ ΣΤΥΛΙΑΝΟΥ ΤΟΥ ΔΗΜΗΤΡΙΟΥ

ΤΕΜΑΧΙΟ 299 ΑΝΑΔΑΣΜΟΥ ΠΡΙΝΟΥΣ

Ε (ΑΒΓΔΑ) = 20437 Τ.Μ.

Ανήκει στο 7017/232430/10.11.2014 έγγραφό μας
ΤΡΙΚΑΛΑ 10.11.2014
Ο ΔΑΣΑΡΧΗΣ
Κουκουκούρας Χρήστος
(Δασολόγος με Β' Βαθμό)

Ελέγχθηκε
ΤΡΙΚΑΛΑ 7/11/2014
Μαρία Παρδάλη
Δασολόγος

ΙΔΙΟΚΤΗΣΙΑ ΑΡΓΥΡΙΟΥ ΣΟΦΙΑ ΤΟΥ ΙΩΑΝΝΗ

ΤΕΜΑΧΙΟ 310 ΑΝΑΔΑΣΜΟΥ ΠΡΙΝΟΥΣ

Ε (ΚΛΜΘΙΚ) = 13848 Τ.Μ.

ΙΔΙΟΚΤΗΣΙΑ ΓΙΩΤΑ ΕΛΕΝΗ ΤΟΥ ΣΤΥΛΙΑΝΟΥ

ΤΕΜΑΧΙΟ 497 ΣΥΜΠΛ. ΔΙΑΝΟΜΗΣ ΑΝΑΔΑΣΜΟΥ ΠΡΙΝΟΥΣ

Ε (ΕΖΗΘΜΕ) = 10320 Τ.Μ.

ΦΥΛΛΟ ΕΛΕΓΧΟΥ ΤΟΠΟΓΡΑΦΙΚΗΣ ΜΕΛΕΤΗΣ ΑΚΙΝΗΤΟΥ

ΥΠΗΡΕΣΙΑ ΕΛΕΓΧΟΥ

Ονομασία:
Διευθυνση:
Πόλη:
Τ.Κ. :
Αριθμ. Τηλ. - Fax :
Πληροφορίες / Αρμόδιος :
Σχετικά έγγραφα :
Ημερομηνία υποβολής :
Ημερομηνία Διεκπεραίωσης :

ΕΛΕΓΧΘΗΚΕ

ΘΕΩΡΗΘΗΚΕ

ΥΠΗΡΕΣΙΑ ΕΛΕΓΧΟΥ

Ονομασία:
Διευθυνση:
Πόλη:
Τ.Κ. :
Αριθμ. Τηλ. - Fax :
Πληροφορίες / Αρμόδιος :
Σχετικά έγγραφα :
Ημερομηνία υποβολής :
Ημερομηνία Διεκπεραίωσης :

ΕΛΕΓΧΘΗΚΕ

ΘΕΩΡΗΘΗΚΕ

ΥΠΕΥΘΥΝΕΣ ΔΗΛΩΣΕΙΣ ΑΓΡΟΝΟΜΟΥ - ΤΟΠΟΓΡΑΦΟΥ ΜΗΧ & ΕΡΓΟΔΟΤΗ

Το γεωδαιτικό σύστημα αναφοράς της τοπογραφικής μελέτης είναι το Ελληνικό Γεωδαιτικό Σύστημα Αναφοράς του 1987. Το ΕΓΣΑ '87 είναι ένα τοπικό πλαίσιο αναφοράς όπως και το παλιό ελληνικό datum.Το καρτεσιανό σύστημα με το ελλειψοειδές του GRS80 είναι παράλληλα προσανατολισμένο ως προς το παγκόσμιο γεωκεντρικό σύστημα BTS87 ή και ως προς τα σύγχρονα διεθνή ITRF πλαίσια αναφοράς, έτσι ώστε να προσαρμόζεται ικανοποιητικά στο γεωειδές του ελληνικού χώρου. Με το ΕΓΣΑ '87 χρησιμοποιείται η Εγκάρσια Μερκατορική απεικόνιση μιας ζώνης για όλη την Ελλάδα (ΤΜ87) ,με κεντρικό μεσημβρινό λ=24ο ως προς Greenwich, άξονα
τετμημένων τον Ισημερινό, προσθετική σταθερά 500000 μ και συντελεστή κλίμακας στον κεντρικό μεσημβρινό m0=0.9996. Το ΕΓΣΑ '87 υλοποιείται από τις συντεταγμένες όλων των σημείων των κρατικών δικτύων Α', Β', Γ' και Δ' τάξης και μπορεί να συνδέεται με ικανοποιητική ακρίβεια με τα παγκόσμια συστήματα αναφοράς.

Το δίκτυο μετρήθηκε με τη βοήθεια του συστήματος HEPOS με μεμονωμένες παρατηρήσεις σε κάθε ένα από τα νέα τριγωνομετρικά σημεία. Έγινε προσαρμογή του συστήματος στην περιοχή μελέτης διατηρώντας τις συντεταγμένες των τριγωνομετρικών αναφοράς σταθερές ως δεσμεύσεις. Οι μετρήσεις πραγματοποιήθηκαν με σύστημα δεκτών GPS stonex RTK

Ο ΣΥΝΤΑΞΑΣ ΑΓΡΟΝΟΜΟΣ ΤΟΠΟΓΡΑΦΟΣ ΜΗΧΑΝΙΚΟΣ

ΑΠΟΣΤΟΛΟΣ Ε. ΝΤΕΡΗΣ
ΑΓΡΟΝΟΜΟΣ ΤΟΠΟΓΡΑΦΟΣ ΜΗΧΑΝΙΚΟΣ
ΔΙΠΛΩΜΑΤΟΥΧΟΣ ΠΟΛΥΤΕΧΝΙΚΗΣ ΣΧΟΛΗΣ Α.Π.Θ.
ΜΕΛΟΣ Τ.Ε.Ε. - ΑΡΙΘ. ΜΗΤΡΩΟΥ 93101
ΚΟΛΟΚΟΤΡΩΝΗ 13 ΤΡΙΚΑΛΑ - ΤΗΛ 6978 558931
ΑΦΜ [illegible] ΔΟΥ ΤΡΙΚΑΛΩΝ

ΑΠΟΣΠΑΣΜΑ ΔΟΡΥΦΟΡΙΚΗΣ ΕΙΚΟΝΑΣ
ΕΤΟΣ ΛΗΨΗΣ: 2007

ΠΡΟΜΗΘΕΙΑ ΑΠΟ :
ΕΠΕΞΕΡΓΑΣΙΑ ΑΠΟ :
ΑΝΑΛΥΣΗ (DPI) :
ΔΙΑΣΤΑΣΕΙΣ ΕΙΚΟΝΑΣ (PIXEL) :
ΟΝΟΜΑ ΑΡΧΕΙΟΥ (CD) :
ΜΕΓΕΘΟΣ ΑΡΧΕΙΟΥ (CD) :

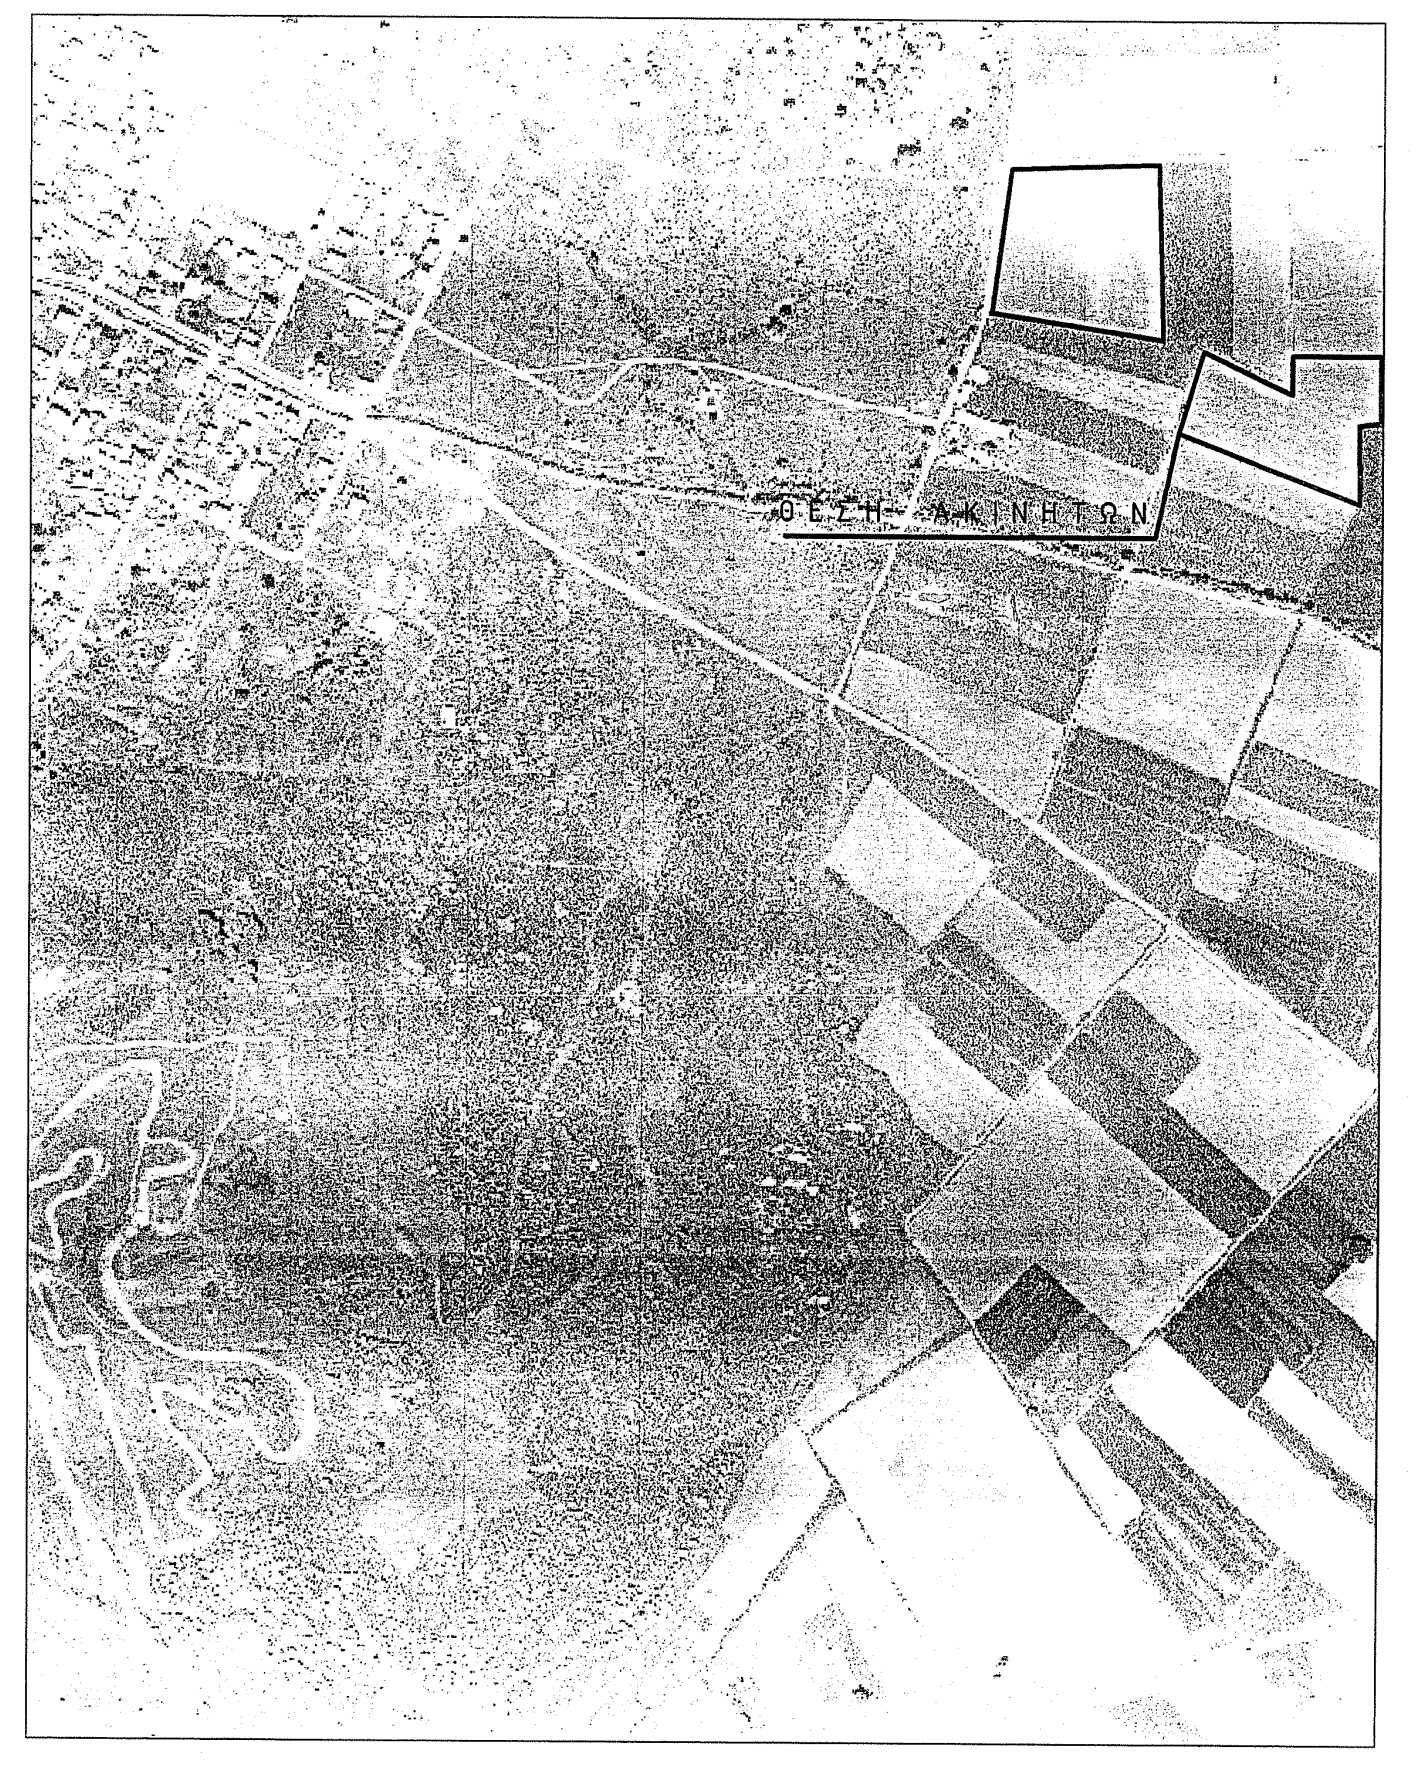

ΑΠΟΣΠΑΣΜΑ ΧΑΡΤΗ ΑΝΑΔΑΣΜΟΥ
ΔΗΜΟΤΙΚΟ ΔΙΑΜΕΡΙΣΜΑ ΠΡΙΝΟΥΣ
ΕΤΟΣ 1969

ΠΡΟΜΗΘΕΙΑ ΑΠΟ :
ΕΠΕΞΕΡΓΑΣΙΑ ΑΠΟ :
ΑΝΑΛΥΣΗ (DPI) :
ΔΙΑΣΤΑΣΕΙΣ ΕΙΚΟΝΑΣ (PIXEL) :
ΟΝΟΜΑ ΑΡΧΕΙΟΥ (CD) :
ΜΕΓΕΘΟΣ ΑΡΧΕΙΟΥ (CD) :

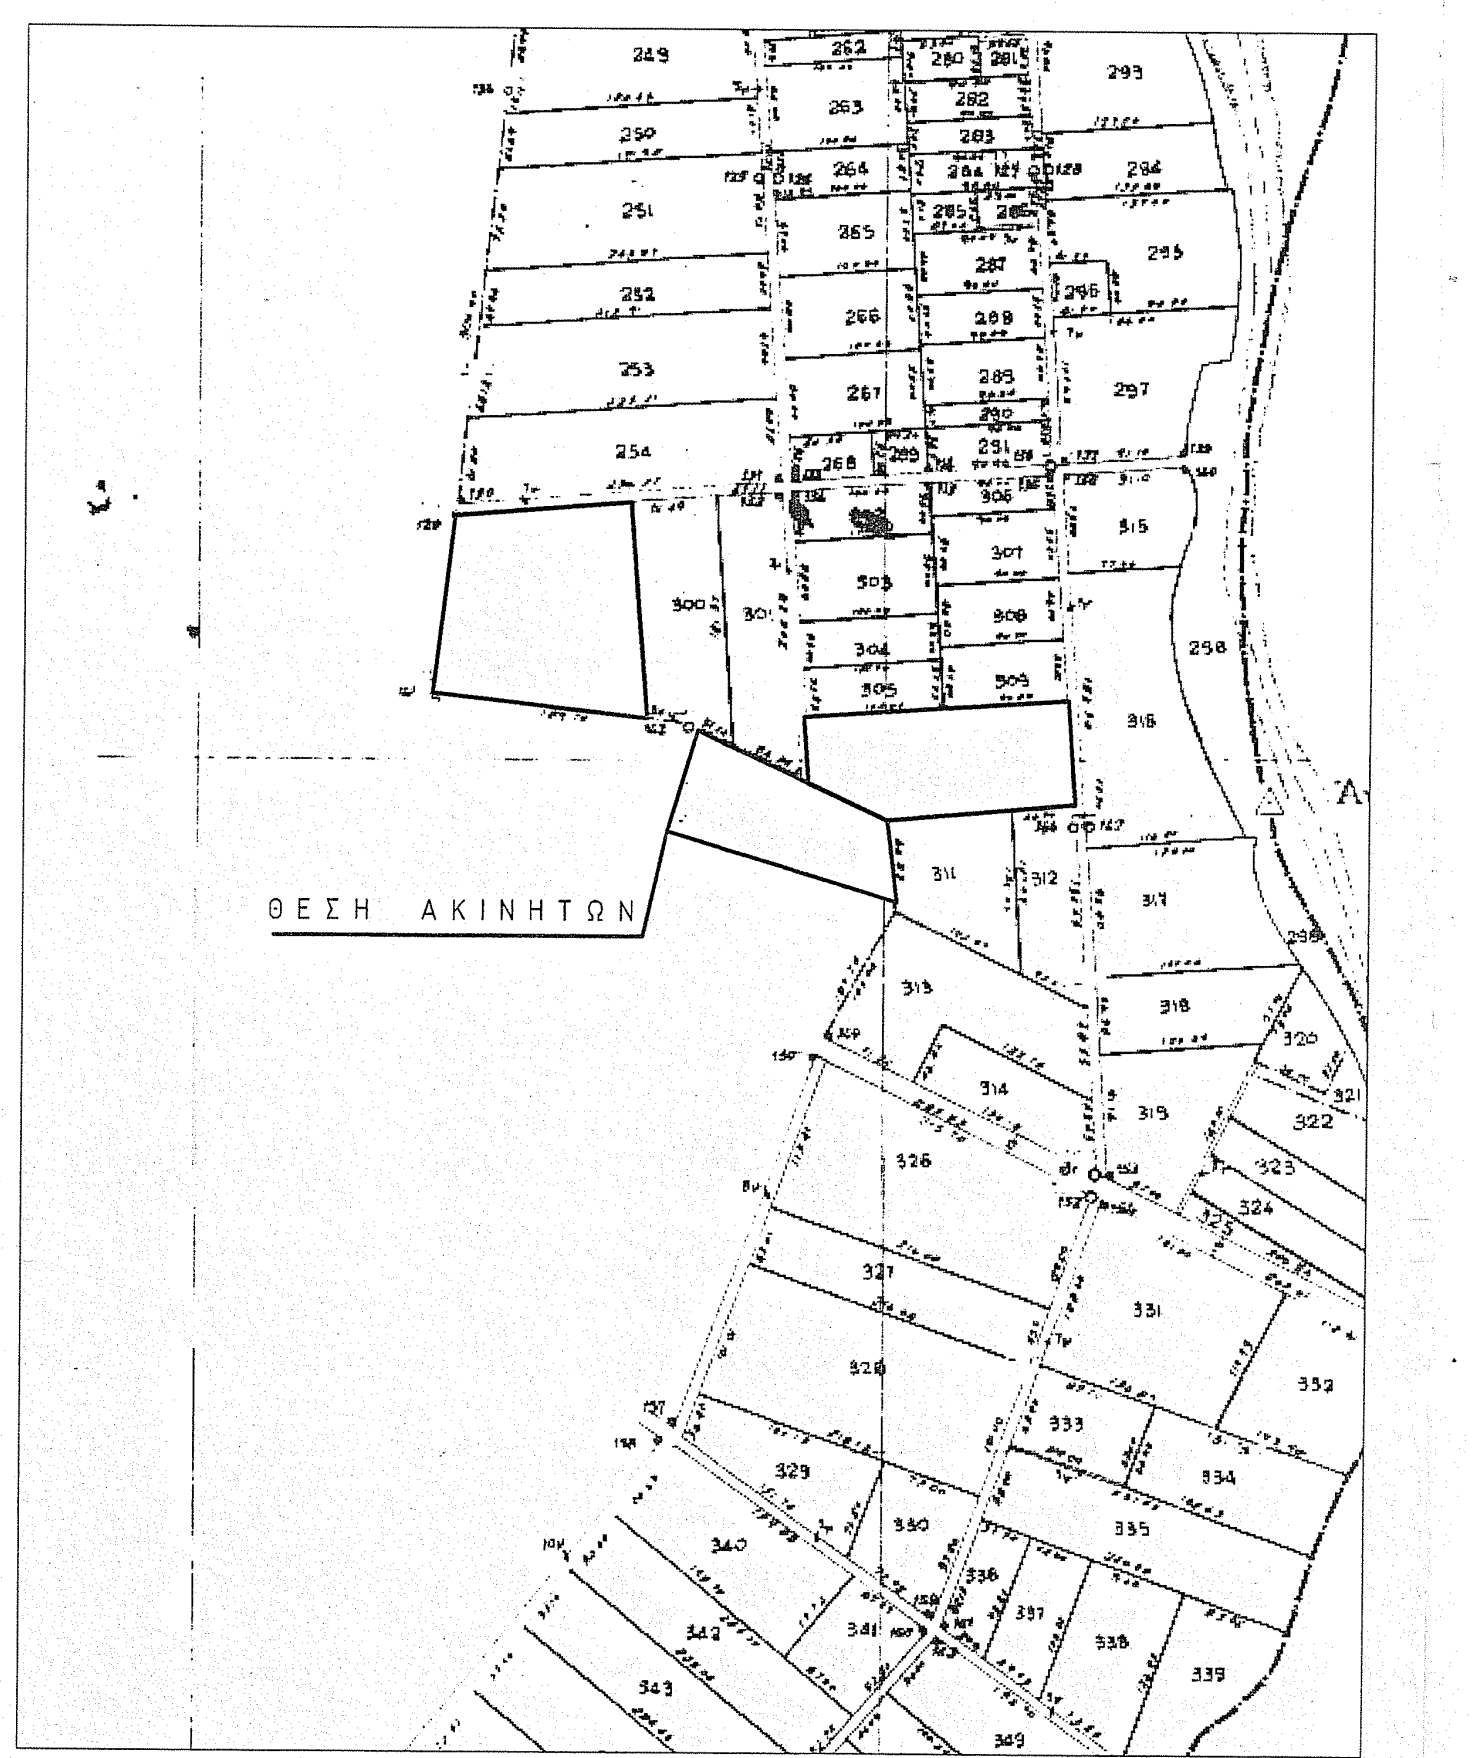

ΥΠΕΥΘΥΝΕΣ ΔΗΛΩΣΕΙΣ ΑΓΡΟΝΟΜΟΥ - ΤΟΠΟΓΡΑΦΟΥ ΜΗΧ & ΕΡΓΟΔΟΤΗ

ΠΙΝΑΚΑΣ ΣΥΝΤΕΤΑΓΜΕΝΩΝ ΚΟΡΥΦΩΝ ΤΕΜΑΧΙΟΥ 299 ΣΕ ΕΓΣΑ '87

ΟΝΟΜΑ ΚΟΡΥΦΗΣ	X (EASTING)	Y (NORTHING)	H (ELEVATION)	ΠΛΕΥΡΕΣ
Α	295651.22	4382372.47		
				130.88
Β	295669.73	4382502.03		
				129.00
Γ	295798.62	4382507.45		
				158.99
Δ	295804.98	4382348.59		
				155.61
Α	295651.22	4382372.47		

ΠΙΝΑΚΑΣ ΣΥΝΤΕΤΑΓΜΕΝΩΝ ΚΟΡΥΦΩΝ ΤΕΜΑΧΙΟΥ 497 ΣΕ ΕΓΣΑ '87

ΟΝΟΜΑ ΚΟΡΥΦΗΣ	X (EASTING)	Y (NORTHING)	H (ELEVATION)	ΠΛΕΥΡΕΣ
Ε	295844.81	4382340.11		
				76.10
Ζ	295820.54	4382267.98		
				172.83
Η	295983.99	4382211.82		
				58.98
Θ	295978.62	4382270.55		
				62.81
Μ	295922.89	4382299.52		
				88.01
Ε	295844.81	4382340.11		

ΠΙΝΑΚΑΣ ΣΥΝΤΕΤΑΓΜΕΝΩΝ ΚΟΡΥΦΩΝ ΤΕΜΑΧΙΟΥ 310 ΣΕ ΕΓΣΑ '87

ΟΝΟΜΑ ΚΟΡΥΦΗΣ	X (EASTING)	Y (NORTHING)	H (ELEVATION)	ΠΛΕΥΡΕΣ
Κ	296111.05	4382352.95		
				190.05
Λ	295921.07	4382347.41		
				47.92
Μ	295922.89	4382299.52		
				62.81
Θ	295978.62	4382270.55		
				135.49
Ι	296113.90	4382278.01		
				75.00
Κ	296111.05	4382352.95		

ΤΟΠΟΓΡΑΦΙΚΗ
ΜΕΛΕΤΗ ΑΚΙΝΗΤΟΥ

ΤΡΙΚΑΛΑ 22 - 10 - 2014
ΑΡ. ΠΡΩΤ. :
ΑΡ. ΣΥΣΧ. :
Συνοδεύει το υπ' αριθμ. ....συμβόλαιο
του/της Συμβολαιογράφου..

ΚΛΙΜΑΚΑ ΣΧΕΔΙΟΥ : 1: 500
ΗΜΕΡΟΜΗΝΙΑ : 10 / 2014
ΚΑΤΗΓΟΡΙΑ ΣΧΕΔΙΟΥ : ΤΟΠΟ
ΑΡΙΘΜΟΣ ΣΧΕΔΙΟΥ : 1

ΦΛΥΖΩΝ
ΜΕΛΕΤΗΤΙΚΗ
ΑΠΟΣΤΟΛΟΣ Ε. ΝΤΕΡΗΣ
ΑΓΡΟΝΟΜΟΣ & ΤΟΠΟΓΡΑΦΟΣ ΜΗΧΑΝΙΚΟΣ
ΚΟΛΟΚΟΤΡΩΝΗ 13 - ΤΡΙΚΑΛΑ ΤΚ 42100
ΤΗΛ: 24310 34777-6978558931-6946281093

ΔΙΕΥΘΥΝΣΗ ΑΚΙΝΗΤΟΥ : Δ.Δ. ΠΡΙΝΟΥΣ Δ. ΤΡΙΚΚΑΙΩΝ
ΠΕΡΙΟΧΗ - ΤΟΠΩΝΥΜΙΟ : ΠΡΙΝΟΣ
ΟΙΚΙΣΜΟΣ - ΠΟΛΗ : Δ.Δ. ΠΡΙΝΟΥΣ Δ. ΤΡΙΚΚΑΙΩΝ
ΔΗΜΟΣ : ΤΡΙΚΚΑΙΩΝ
ΠΕΡΙΦΕΡΕΙΑΚΗ ΕΝΟΤΗΤΑ : ΤΡΙΚΑΛΩΝ
ΕΡΓΟΔΟΤΗΣ : ΣΤΥΛΙΑΝΟΣ ΓΙΩΤΑΣ

ΟΡΟΙ ΔΟΜΗΣΗΣ	
Συντελεστής Δόμησης	ΕΚΤΟΣ ΣΧΕΔΙΟΥ
Πρόσωπο	ΕΚΤΟΣ ΣΧΕΔΙΟΥ
Ποσοστό Κάλυψης	ΕΚΤΟΣ ΣΧΕΔΙΟΥ
Αρτιότητα	ΕΚΤΟΣ ΣΧΕΔΙΟΥ
Παρέκκλιση	ΕΚΤΟΣ ΣΧΕΔΙΟΥ
Μέγιστο Ύψος	ΕΚΤΟΣ ΣΧΕΔΙΟΥ

ΣΤΟΙΧΕΙΑ ΟΙΚΟΠΕΔΟΥ	Ν	Ο	
Αριθμός Συμβολαίου	○	○	
Εμβαδόν Συμβολαίου	○	○	
Βεβαίωση Δασαρχείου	○	○	
Βεβαίωση Αρχαιολογίας	○	○	
Δήλωση Παραίτησης	○	○	

Ο ΣΥΝΤΑΞΑΣ ΑΓΡΟΝΟΜΟΣ ΤΟΠΟΓΡΑΦΟΣ ΜΗΧΑΝΙΚΟΣ

ΑΠΟΣΤΟΛΟΣ Ε. ΝΤΕΡΗΣ
ΑΓΡΟΝΟΜΟΣ ΤΟΠΟΓΡΑΦΟΣ ΜΗΧΑΝΙΚΟΣ
ΔΙΠΛΩΜΑΤΟΥΧΟΣ ΠΟΛΥΤΕΧΝΙΚΗΣ ΣΧΟΛΗΣ Α.Π.Θ.
ΜΕΛΟΣ Τ.Ε.Ε. - ΑΡΙΘ. ΜΗΤΡΩΟΥ 93101
ΚΟΛΟΚΟΤΡΩΝΗ 13 ΤΡΙΚΑΛΑ - ΤΗΛ 6978 558931
ΑΦΜ [illegible] ΔΟΥ ΤΡΙΚΑΛΩΝ

ΕΛΕΓΧΟΣ