ΟΔΟΙΠΟΡΙΚΟ ΣΚΑΡΙΦΗΜΑ

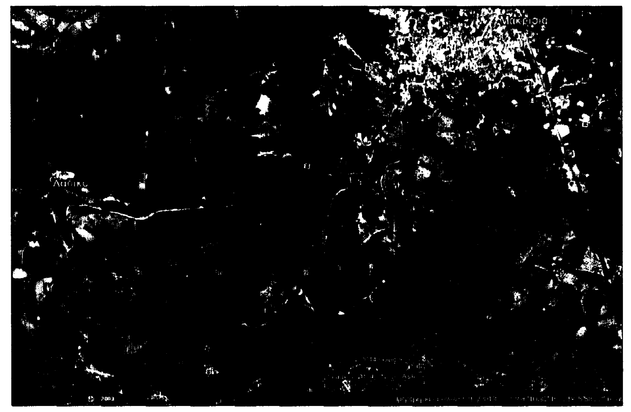

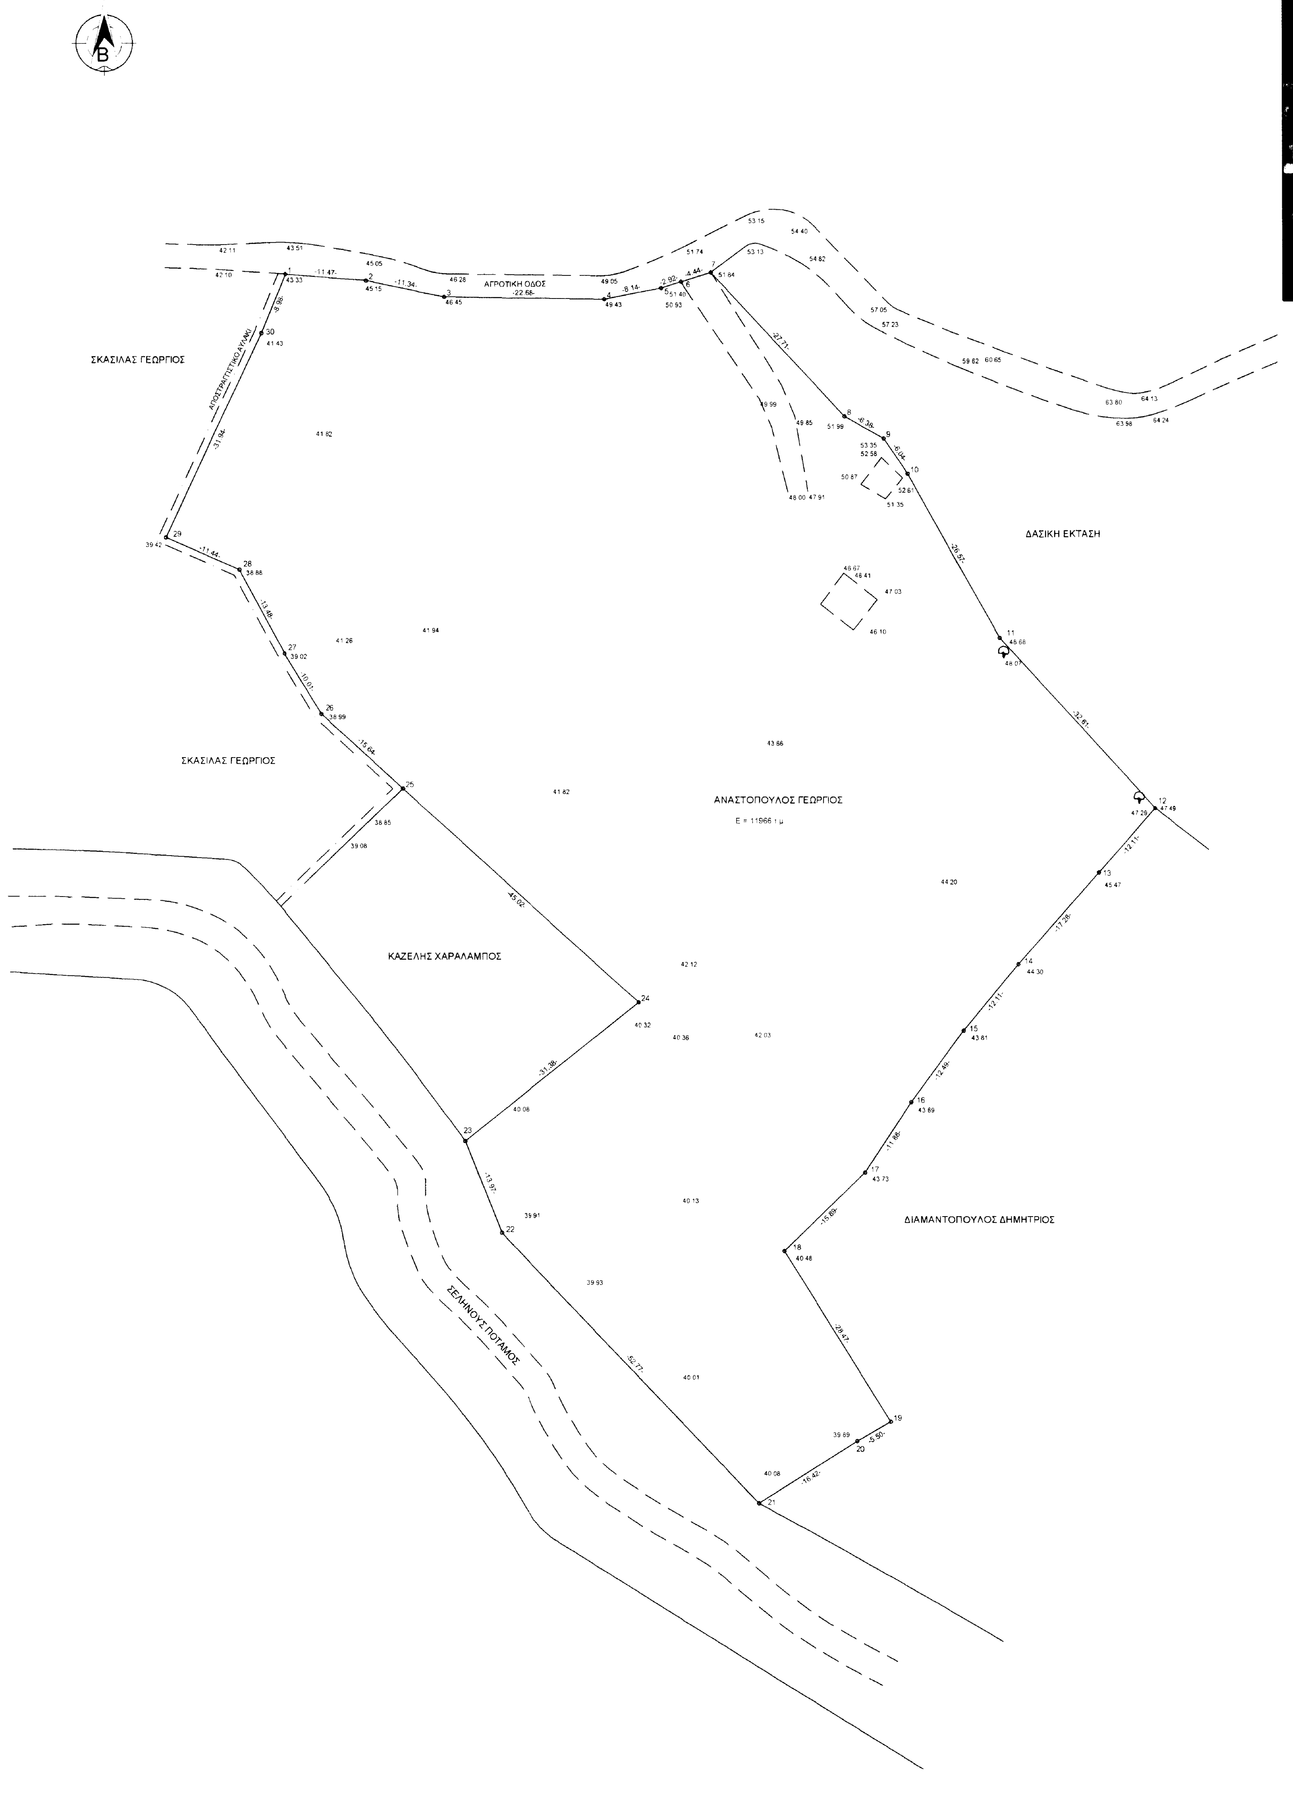

ΣΥΝΤΕΤΑΓΜΕΝΕΣ ΟΡΙΩΝ (ΕΓΣΑ '87)

α/α	X	Ψ
1	287216.99	4163666.22
2	287228.43	4163665.33
3	287239.54	4163663.07
4	287262.22	4163662.78
5	287270.22	4163664.33
6	287273.00	4163665.23
7	287277.24	4163666.55
8	287296.08	4163646.22
9	287301.63	4163643.09
10	287305.03	4163638.09
11	287317.90	4163614.85
12	287339.84	4163590.73
13	287331.86	4163581.61
14	287320.47	4163568.62
15	287312.81	4163559.24
16	287305.47	4163549.13
17	287298.98	4163539.18
18	287287.58	4163528.11
19	287302.67	4163503.96
20	287297.90	4163501.22
21	287284.01	4163492.45
22	287247.64	4163530.69
23	287242.43	4163543.65
24	287266.94	4163563.24
25	287233.61	4163593.51
26	287222.04	4163604.02
27	287216.82	4163612.56
28	287210.46	4163624.45
29	287199.97	4163629.02
30	287213.58	4163657.91

Η εξάρτηση από το Εθνικό Τριγωνομετρικό Δίκτυο ΕΓΣΑ '87 πραγματοποιήθηκε με την χρηση GPS κάνοντας χρηση ενός Τριγωνομετρικού Σημείου της Γ.Υ.Σ. Ακολούθεί πίνακας με τον κωδικό και τις συντεταγμένες των Σημείου αυτού.

α/α	X	Ψ	Z
275051	287727.970	4163895.387	125.035

ΥΠΟΜΝΗΜΑ ΣΥΜΒΟΛΩΝ

———	ΟΡΙΟ ΙΔΙΟΚΤΗΣΙΑΣ
— — —	ΔΡΟΜΟΣ (ΧΩΜΑ)
— — —	ΑΠΟΣΤΡΑΓΓΙΣΤΙΚΟ ΑΥΛΑΚΙ
— — —	ΠΟΤΑΜΙ
———	ΠΡΑΝΕΣ ΠΟΤΑΜΟΥ (ΦΡΥΔΙ)
— — —	ΙΧΝΟΣ ΕΡΕΙΠΟΥ
⌖ 11	ΚΩΔΙΚΟΣ ΟΡΙΟΥ
-26.65-	ΑΠΟΣΤΑΣΗ ΣΗΜΕΙΩΝ ΟΡΙΟΥ
○ S1 215.88	ΠΟΛΥΓΩΝΟΜΕΤΡΙΚΟ ΣΗΜΕΙΟ
218.98	ΤΑΧΥΜΕΤΡΙΚΟ ΣΗΜΕΙΟ - ΥΨΟΜΕΤΡΟ

ΠΑΡΑΤΗΡΗΣΕΙΣ :

1. - Εγινε τοπογραφική αποτύπωση της υπάρχουσας κατάστασης.
2. - Τα όρια υπέδειξε ο ιδιοκτήτης.
3. - Οι συντεταγμένες και τα υψόμετρα αναφέρονται στο Εθνικό Τριγωνομετρικό Δίκτυο (προβολή ΕΓΣΑ'87).

4. ΕΜΒΑΔΑ:

Ε (1-2-3-4-5-6-7-8-9-10-11-12-13-14-15-16-17-18-
-19-20-21-22-23-24-25-26-27-28-29-30-1) = 11966 τ.μ.

5.ΔΟΜΗΣΗ :

ΑΔΟΜΗΤΟ

6. ΟΡΟΙ ΔΟΜΗΣΕΩΣ :

Ε = 4000 τ.μ.
Π = 25 μ.
Κ = 10 %
ΣΔ = 0.20

7. ΔΗΛΩΣΗ Ν.651/1977 :

Το ανωτέρω αγροτεμάχιο Ε = 11966 τ.μ. που ευρίσκεται εντός της αγροτικής περιοχής Μακρυσίων θέση "Λαγκαδιά", είναι άρτιο και οικοδομήσιμο σύμφωνα με τις ισχύουσες πολεοδομικές διατάξεις.
Το ανωτέρω αγροτεμάχιο ευρίσκεται εκτός οικισμού Μακρυσίων και σε απόσταση μεγαλύτερη των 800 μ. από τη θάλασσα, επίσης δεν αποτελεί προϊόν κατάτμησης ή συνένωσης κατά το πρόσφατο παρελθόν.

ΠΥΡΓΟΣ, ΣΕΠΤΕΜΒΡΙΟΣ 2014

Ο ΜΗΧΑΝΙΚΟΣ

ΙΩΑΝΝΗΣ ΤΡ. ΣΕΦΕΡΛΗΣ
ΠΟΛ/ΚΟΣ ΜΗΧΑΝΙΚΟΣ Ε.Μ.Π.
ΜΕΛΟΣ Τ.Ε.Ε. ΑΡΙΘΜ. ΜΗΤΡΩΟΥ 39749
Τ.ΠΕΤΡΟΠΟΥΛΟΥ 3 ΚΡΑΓΑΤΣΑΝΟΥ 29 ΠΥΡΓΟΣ
ΤΗΛ. 26210. 34333 - FAX 26210. 81127
Α.Φ.Μ. 015047382 - Δ.Ο.Υ. ΠΥΡΓΟΥ

ΕΡΓΟΔΟΤΗΣ : ΑΝΑΣΤΟΠΟΥΛΟΣ ΓΕΩΡΓΙΟΣ

ΕΡΓΟ : ΤΟΠΟΓΡΑΦΙΚΗ ΑΠΟΤΥΠΩΣΗ ΤΡΙΓΩΝΟΜΕΤΡΙΚΗ ΕΞΑΡΤΗΣΗ ΜΕΤΡΗΣΕΩΝ

ΘΕΣΗ : ΑΓΡΟΤΙΚΗ ΠΕΡΙΟΧΗ ΜΑΚΡΥΣΙΩΝ ΘΕΣΗ "ΛΑΓΚΑΔΙΑ"
Τ.Κ. ΜΑΚΡΥΣΙΩΝ Δ.Ε. ΣΚΙΛΛΟΥΝΤΟΣ ΤΟΥ ΔΗΜΟΥ ΑΝΔΡΙΤΣΑΙΝΑΣ-ΚΡΕΣΤΕΝΩΝ
ΠΕΡΙΦΕΡΕΙΑΚΗΣ ΕΝΟΤΗΤΑΣ ΗΛΕΙΑΣ
ΕΚΤΟΣ ΑΝΑΔΑΣΜΟΥ, ΕΚΤΟΣ ΣΧ.ΠΟΛΕΩΣ,
ΕΚΤΟΣ ΟΙΚΙΣΜΟΥ ΚΑΙ ΕΚΤΟΣ Ζ.Ο.Ε

ΜΕΛΕΤΗΤΗΣ : ΣΕΦΕΡΛΗΣ ΙΩΑΝΝΗΣ
ΠΟΛ/ΚΟΣ ΜΗΧΑΝΙΚΟΣ ΕΜΠ

ΘΕΜΑ ΣΧΕΔΙΟΥ : ΤΟΠΟΓΡΑΦΙΚΟ ΔΙΑΓΡΑΜΜΑ

ΑΡΙΘΜΟΣ ΣΧΕΔΙΟΥ : 1

ΚΛΙΜΑΚΑ : 1 : 500

ΧΡΟΝΟΣ ΜΕΛΕΤΗΣ : ΣΕΠΤΕΜΒΡΙΟΣ 2014

ΕΛΛΗΝΙΚΗ ΔΗΜΟΚΡΑΤΙΑ
ΑΠΟΚΕΝΤΡΩΜΕΝΗ ΔΙΟΙΚΗΣΗ ΠΕΛΟΠΟΝΗΣΟΥ
ΔΙΟΙΚΗΣΗ ΕΚΠΑΙΔΕΥΣΗ & ΙΟΝΙΟΥ
ΠΕΥΟΥΝΣΗ ΔΑΣΩΝ ΗΛΕΙΑΣ
ΑΣΑΡΧΕΙΟ ΟΛΥΜΠΙΑΣ
Αρ. Πρωτ. 1478/9/4947
ΘΕΩΚΗΣΗΚΕ
ΚΡΕΣΤΕΝΩΝ 3/2/2014
ΠΑΣΙΑΣ ΧΡΗΣΤΟΥ ΣΥΜΠΙΑΣ

ΣΦΡΑΓΙΔΑ-ΥΠΟΓΡΑΦΗ :

ΙΩΑΝΝΗΣ ΤΡ. ΣΕΦΕΡΛΗΣ
ΠΟΛ/ΚΟΣ ΜΗΧΑΝΙΚΟΣ Ε.Μ.Π.
ΜΕΛΟΣ Τ.Ε.Ε. ΑΡΙΘΜ. ΜΗΤΡΩΟΥ 39749
Τ.ΠΕΤΡΟΠΟΥΛΟΥ 3 ΚΡΑΓΑΤΣΑΝΟΥ 29 ΠΥΡΓΟΣ
ΤΗΛ. 26210. 34333 - FAX 26210. 81127
Α.Φ.Μ. 015047382 - Δ.Ο.Υ. ΠΥΡΓΟΥ