



ΣΥΝΤΕΤΑΓΜΕΝΕΣ ΣΗΜΕΙΩΝ	Ψ	ΜΗΚΟΣ	
A	307270,92	4143241,47	2,50
B	307270,92	4143243,97	4,00
Γ	307274,92	4143243,97	2,50
Δ	307270,92	4143241,47	4,00
2Ε = Σ(Xi + Xi+1) / (Yi - Yi+1)			
ΕΜΒΑΔΟ: 10,00 Τ.μ.			

ΥΠΟΜΗΝΙΑ

1. Όροι Διεύθυνσης Ν. 2075/92, Ν. 2.45/83 & Ν. 2801/00
2. Εμβαδό Οικοπέδου = 10,00 Τ.μ.
3. Εμβαδό Οικοπέδου = 10,00 Τ.μ.
4. Γεωγραφικές Συντεταγμένες κατά ΕΓΣΑ '87
5. Γεωγραφικό μήκος λ = 21. 49. 19. 78
6. Γεωγραφικό πλάτος ψ = 37. 24. 57. 42
7. Χ=307272,89 Ψ=4143242,74

ΠΡΑΓΜΑΤΗΣΗ:

Ο ΙΣΤΟΣ ΤΟΥ Ο.Τ.Ε. ΕΙΝΑΙ ΕΓΚΑΤΕΣΤΗΜΕΝΟΣ ΣΕ ΕΚΤΑΣΗ 10 Τ.μ. ΠΟΥ ΕΧΕΙ ΠΑΡΑΧΩΡΗΘΕΙ ΑΠΟ ΤΟ ΔΑΣΑΡΧΕΙΟ ΚΑΙ ΑΠΟΤΕΛΕΙ ΤΜΗΜΑ ΕΥΡΥΤΕΡΗΣ ΔΑΣΙΝΗΣ ΕΚΤΑΣΗΣ.

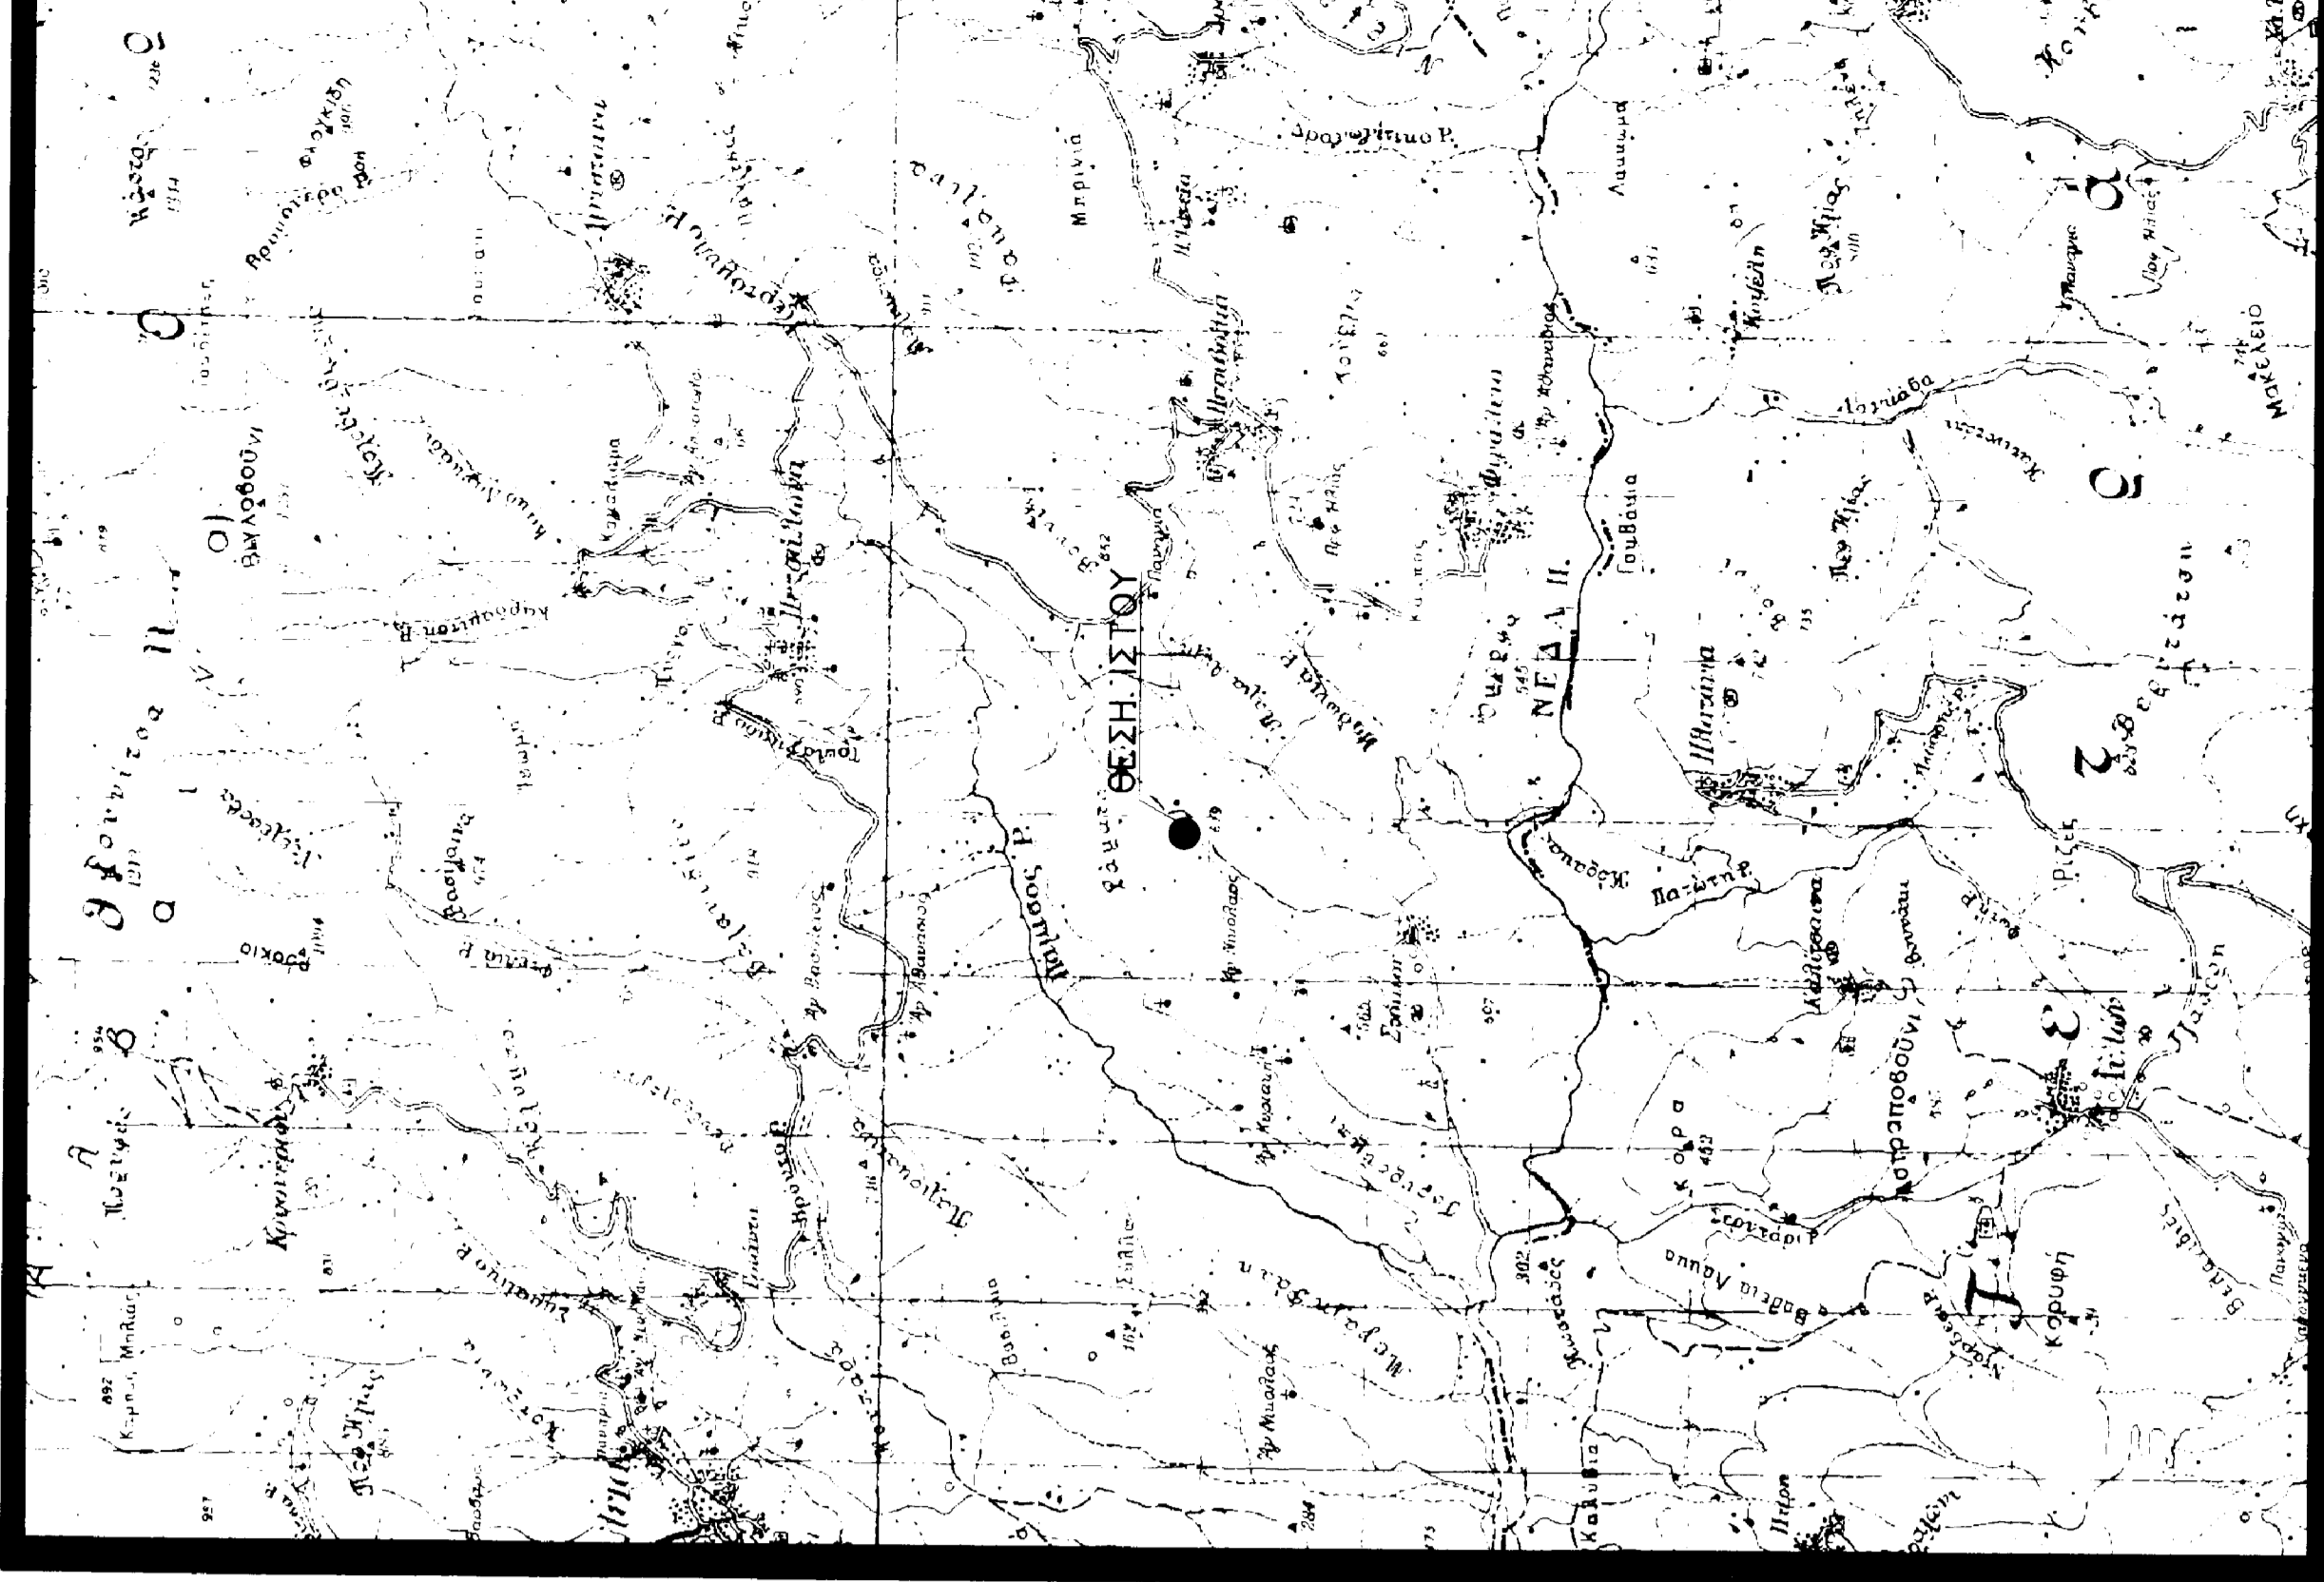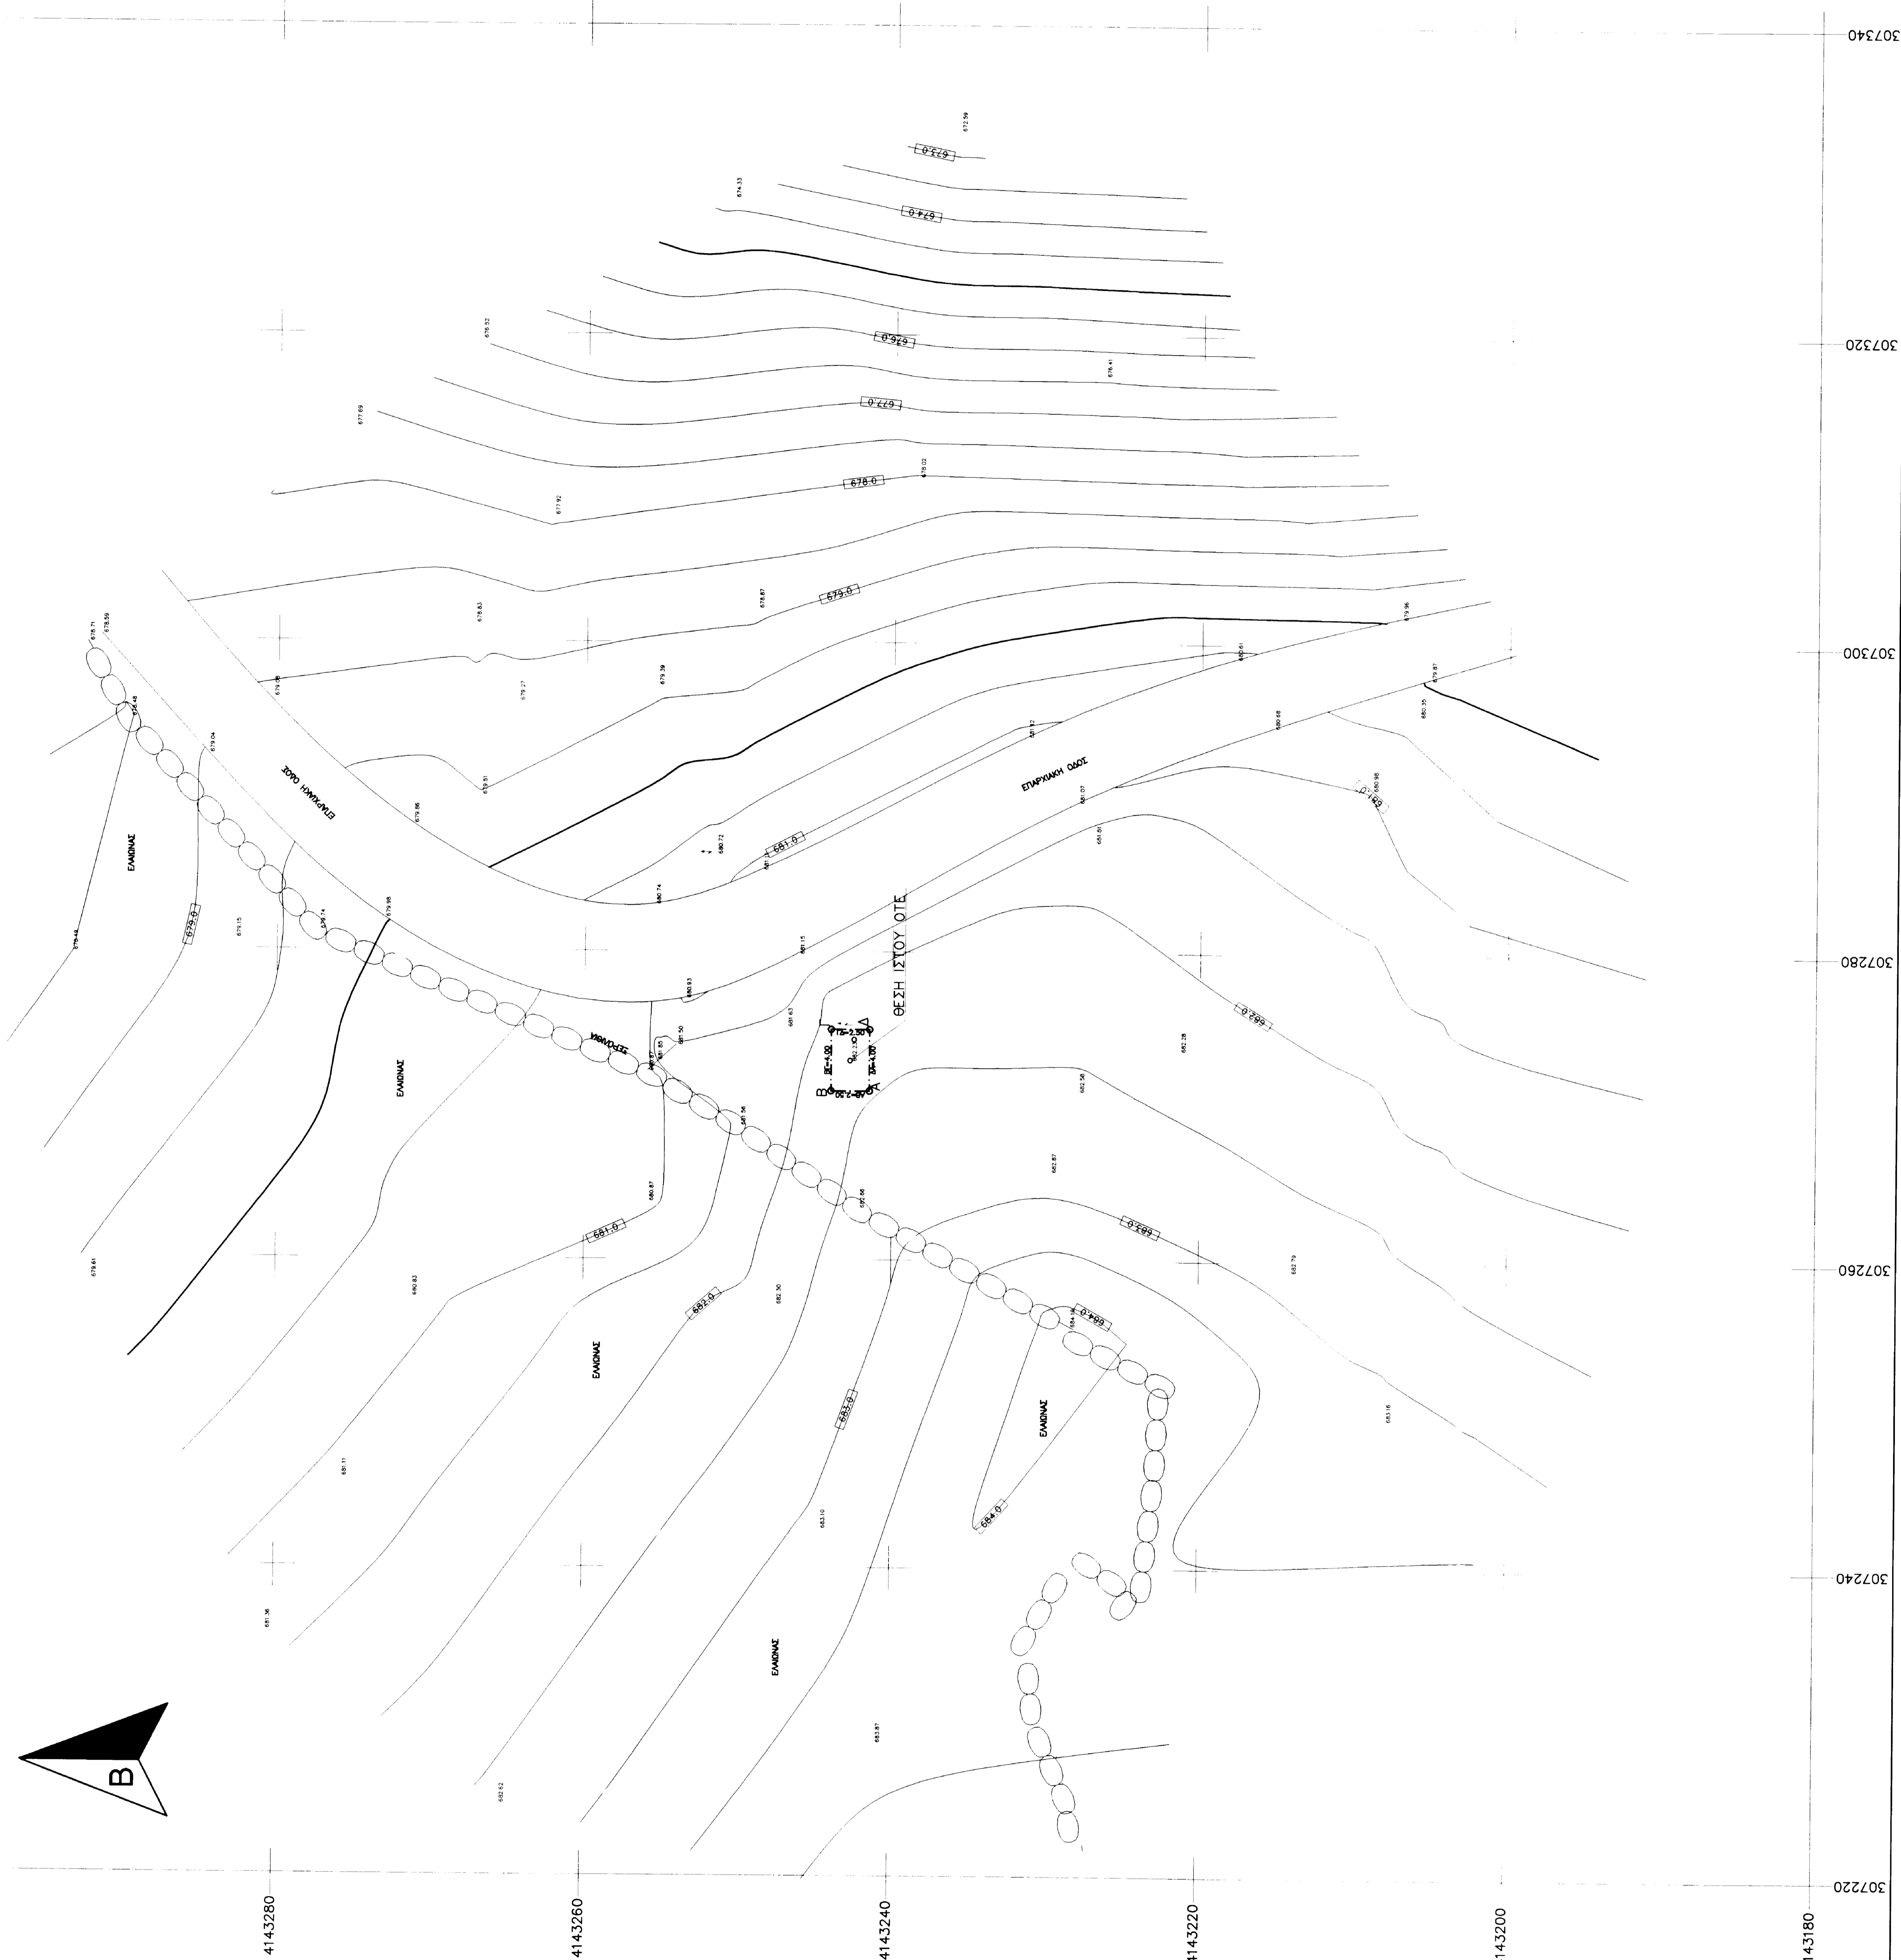

ΟΤΕ Α.Ε.  
Δ/ΝΣΗ ΤΕΧΝΟΛΟΓΙΩΝ ΔΙΚΤΥΟΥ  
ΤΜΗΜΑ ΔΟΜΙΚΗΣ ΥΠΟΔΟΜΗΣ

ΕΡΓΟ : ΣΤΑΘΜΟΣ ΠΑΛΑΙΑ ΑΥΛΗ Α/Δ (0220182)

ΘΕΣΗ : Τ.Κ. ΠΕΡΙΒΟΛΙΩΝ - Δ.Ε. ΦΙΓΑΛΕΙΑΣ  
Δ. ΖΑΧΑΡΩΣ - Π.Ε. ΗΛΕΙΑΣ

ΗΜΕΡΟΜΗΝΙΑ : ΣΕΠΤΕΜΒΡΙΟΣ 2013

ΘΕΜΑ  
ΣΧΕΔΙΟΥ  
ΤΟΠΟΓΡΑΦΙΚΟ  
ΔΙΑΓΡΑΜΜΑ  
ΑΡ. ΣΧΕΔΙΟΥ  
Ρ/Η 19/11  
Φ1/2

ΚΑΙΜΑΚΑ : 1 : 200

ΚΩΔΙΚΟΣ ΑΡΙΘΜΟΣ ΣΤΑΘΜΟΥ  
**0220182**  
ΣΦΡΑΓΙΔΑ  
ΝΙΚΟΛΑΟΥ Δ. ΝΙΚΟΛΑΟΥ  
ΔΙΠΛΩΜΑΤΗ ΜΗΧΑΝΙΚΟΥ ΕΓΚΑΤΕΣΤΗΜΕΝΟΥ  
ΠΡΟΤΥΠΟΥ ΕΠΙΧΕΙΡΗΣΙΑΚΗΣ ΠΡΑΚΤΙΚΗΣ  
ΚΑΤΗΓΟΡΙΑΣ Α' ΑΡΧΙΤΕΚΤΟΝΙΚΗΣ  
Α.Φ.Μ. 040315103-Α.Υ.Η.Β.Ε.Σ.Τ.

ΕΚΔΟΣΗ	ΜΕΤΡΩΜΑ	ΣΥΜΒΑΣΗ	ΜΕΛΕΤΗ	ΥΠΟΓΡΑΦΗ
1	02/09/11	Σ. ΜΠΟΥΡΟΥ	Σ. ΜΠΟΥΡΟΥ	ΛΑΤΣΑΝΙΚΩΣ