

Συντεταγμένες οδών



Γεωμετρικό 1. Σημ.: 30. Εμβα: 11668.08 μ²




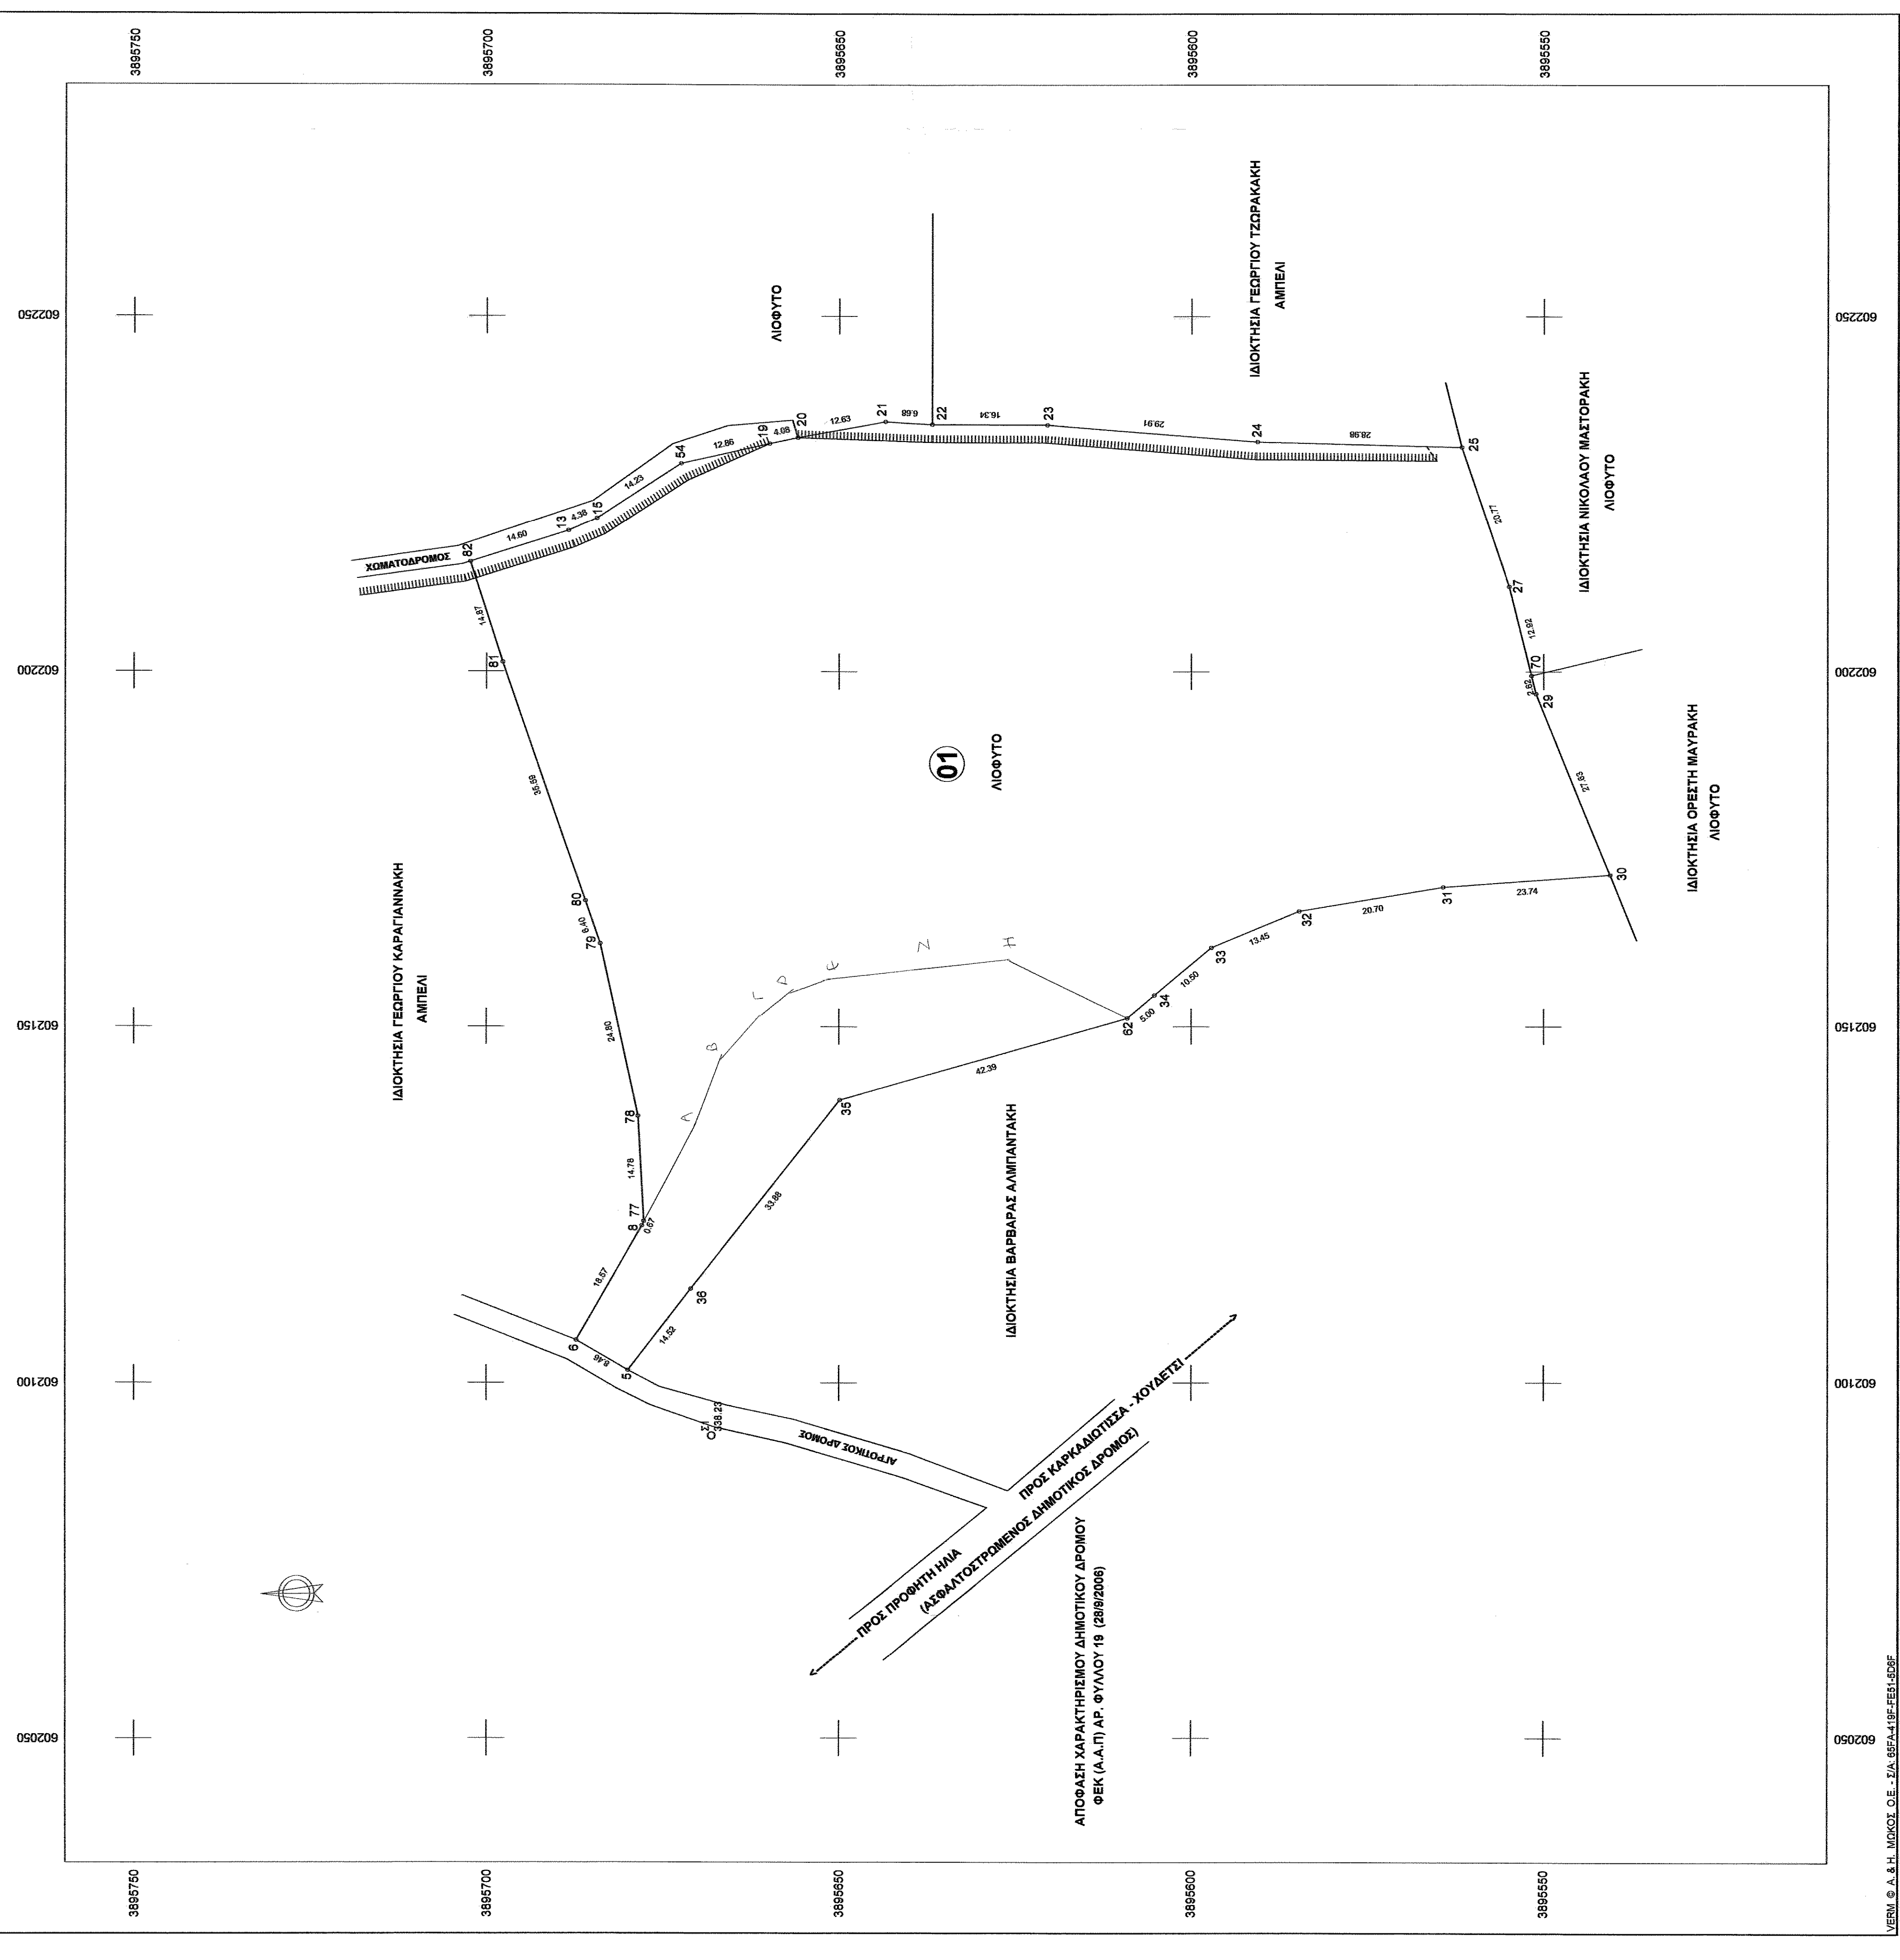

ΤΟΠΟΓΡΑΦΙΚΟ ΔΙΑΓΡΑΜΜΑ

ΙΔΙΟΚΤΗΤΗΣ: ΔΗΜΗΤΡΙΟΣ ΚΟΡΝΑΡΟΣ
 ΒΛΕΠΕ: ΜΟΤΟΤΟΡΟ ΚΟΡΦΗ - ΠΡΟΦΗΤΗΣ ΗΜΑΣ - ΔΗΜΟΣ ΗΡΑΚΛΕΙΟΥ



ΗΜΕΡΟΜΗΝΙΑ: 09/11/2014

ΜΗΧΑΛΗΣ Ε. ΦΟΥΚΑΡΑΚΗΣ
 ΔΙΠΛΩΜΑΤΟΥΧΟΣ ΤΟΠΟΓΡΑΦΙΚΟΣ ΕΓΓΡΑΦΟΣ
 ΜΕΛΟΣ ΤΗΣ ΑΡΧΗΣ ΜΗΤΡΟΥ 68924
 ΑΔΜ 0464898590 - Β' ΛΟΥ ΗΡΑΚΛΕΙΟΥ

ΤΕΧΝΙΚΟ ΓΡΑΦΕΙΟ ΜΕΛΕΤΩΝ
ΦΟΥΚΑΡΑΚΗ ΜΙΧΑΛΗ
 ΔΙΠΛΩΜΑΤΟΥΧΟΣ
 ΑΓΡ. ΤΟΠΟΓΡΑΦΟΥ ΜΗΧΑΝΙΚΟΥ

Λεωφόρος Βασιλείου
 ΑΡ. ΠΡΩΤΟΚΟΛΛΗΣ 5
 Τ.Κ.713 06 ΗΡΑΚΛΕΙΟ ΚΡΗΤΗΣ
 Τηλ.: 2810 332950

ΔΗΜΗΤΡΙΟΣ ΚΟΡΝΑΡΟΣ

ΑΠΟΤΠΩΣΗ ΙΔΙΟΚΤΗΣΙΑΣ

ΜΟΤΟΤΟΡΟ ΚΟΡΦΗ - ΠΡΟΦΗΤΗΣ ΗΜΑΣ - ΔΗΜΟΣ ΗΡΑΚΛΕΙΟΥ
 (ΕΚΤΟΣ ΣΧΕΔΙΟΥ ΠΟΛΕΩΣ - ΕΚΤΟΣ ΟΙΚΙΣΜΟΥ)

ΤΟΠΟΓΡΑΦΙΚΟ ΔΙΑΓΡΑΜΜΑ
 ΚΛ Ι Μ Α Κ Α
 1 : 500

ΧΡΩΝΟΣ ΜΕΛΕΤΗΣ : ΙΟΥΛΙΟΣ 2014

ΣΦΡΑΓΙΔΑ

ΜΗΧΑΛΗΣ Ε. ΦΟΥΚΑΡΑΚΗΣ
 ΔΙΠΛΩΜΑΤΟΥΧΟΣ ΤΟΠΟΓΡΑΦΙΚΟΣ ΕΓΓΡΑΦΟΣ
 ΜΕΛΟΣ ΤΗΣ ΑΡΧΗΣ ΜΗΤΡΟΥ 68924
 ΑΔΜ 0464898590 - Β' ΛΟΥ ΗΡΑΚΛΕΙΟΥ