

4117737.50


4117725

4117700

4117675

4117650

4117625

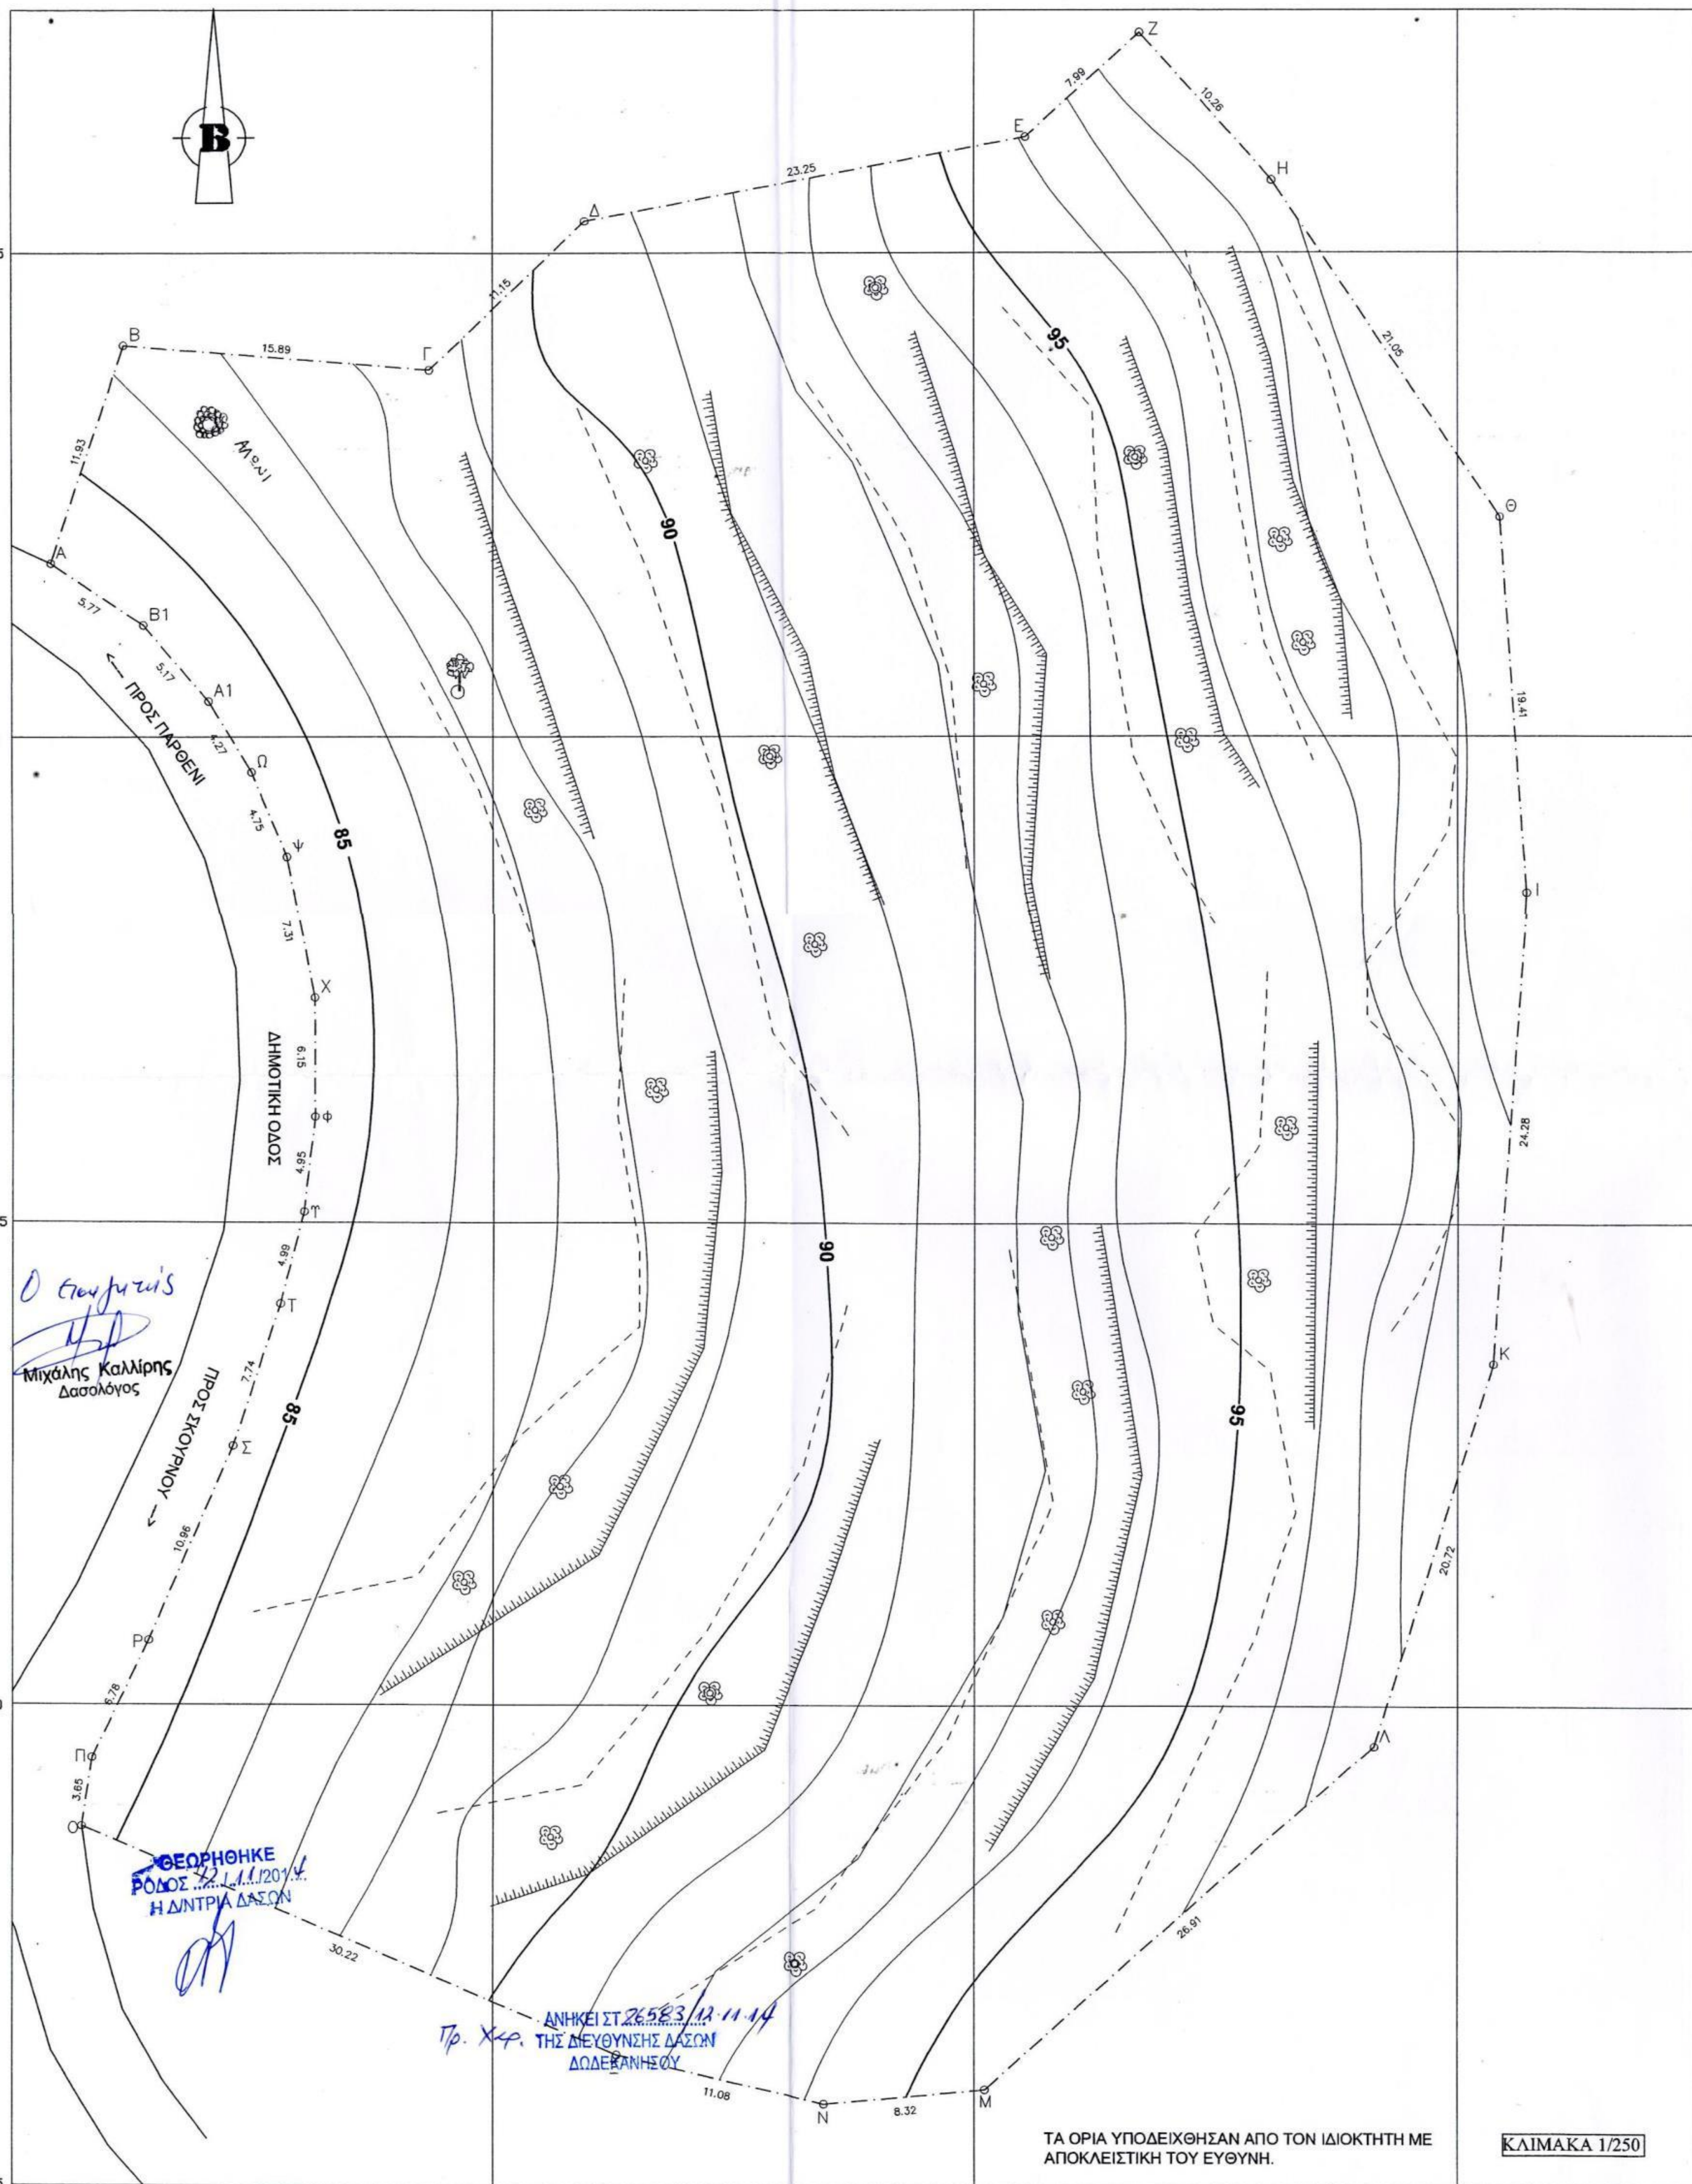

ΤΑ ΟΡΙΑ ΥΠΟΔΕΙΧΘΗΣΑΝ ΑΠΟ ΤΟΝ ΙΔΙΟΚΤΗΤΗ ΜΕ ΑΠΟΚΛΕΙΣΤΙΚΗ ΤΟΥ ΕΥΘΥΝΗ.

ΚΛΙΜΑΚΑ 1/250

ΠΙΝΑΚΑΣ ΣΥΝΤΕΤΑΓΜΕΝΩΝ ΚΟΡΥΦΩΝ		
ΣΗΜΕΙΟ	X	Ψ
A	749927.04	4117708.94
B	749930.84	4117720.25
Γ	749946.68	4117718.95
Δ	749954.77	4117726.62
E	749977.62	4117730.94
Z	749983.51	4117736.34
H	749990.38	4117728.72
Θ	750002.18	4117711.29
I	750003.56	4117691.93
K	750001.83	4117667.71
Λ	749995.69	4117647.92
M	749975.52	4117630.10
N	749967.23	4117629.34
Ξ	749956.43	4117631.81
O	749928.61	4117643.62
Π	749929.14	4117647.23
P	749932.08	4117653.34
Σ	749936.44	4117663.39
T	749938.92	4117670.72
Υ	749940.14	4117675.56
Φ	749940.70	4117680.48
X	749940.67	4117686.63
Ψ	749939.27	4117693.80
Ω	749937.44	4117698.18
A1	749935.22	4117701.83
B1	749931.84	4117705.74

ΥΠΟΜΝΗΜΑ ΧΑΡΑΚΤΗΡΙΣΜΩΝ	
ΓΕΩΡ. ΔΑΜΑΚΙΑ	ΜΥΛΟΠΑΡΑΚΟΣ ΠΑΡΑΡΡΕΟΝΤΟΣ
ΒΛΑΣΤΗΝ	ΕΣΗΚΟΣ ΚΑΡΥΦΩΝ
ΟΡΙΟ ΙΔΙΟΚΤΗΣΙΑΣ	
ΓΕΩΓΡ. ΒΟΡΡΑΣ	

ΠΡΟΒΟΛΗ	ΕΓΣΑ'87 ΕΓΚΑΡΣΙΑ ΜΕΡΚΑΤΟΡΙΚΗ ΠΡΟΒΟΛΗ Συντ. κλίμακας κ.: 0.9996
ΠΑΡΑΜΟΡΦΩΣΕΙΣ	670ppm - <= 1:1000
DATUM	ΔΙΟΝΥΣΟΣ ΑΤΤΙΚΗΣ
ΕΛΛΕΙΨΟΕΙΔΕΣ	GRS'80

ΔΗΛΩΣΗ v651/77
 ΓΕΓΡΑΜΜΕΝΟΣ ΔΙΟΝΥΣΗΣ ΓΑΝΤΖΙΑΣ ΠΟΛΙΤΙΚΟΣ ΜΗΧ/ΚΟΣ
 'ΑΣ ΥΠ' ΟΨΙΝ ΜΟΥ ΤΗΝ ΔΙΑΤΑΞΗ ΤΗΣ ΠΑΡ. 1 ΤΟΥ ΑΡΘΡΟΥ 5
 651/77 ΔΗΛΩΝΩ ΟΤΙ ΤΟ ΠΑΡΑΠΛΕΥΡΩΣ ΓΗΠΕΔΟ ΜΕ
 ΨΟΝ 5947,44τμ ΕΙΝΑΙ ΑΡΤΙΟ ΚΑΙ ΟΙΚΟΔΟΜΗΣΙΜΟ ΣΥΜΦΩΝΑ
 Π.Δ. 24-8-85 ΦΕΚ 270Δ/31-5-85 .
 Ο ΔΗΛΩΝ

ΤΕΧΝΙΚΟ ΓΡΑΦΕΙΟ	
ΔΙΟΝΥΣΗΣ ΓΑΝΤΖΙΑΣ Πολιτικός μηχανικός ΛΑΚΚΙ ΛΕΡΟΣ τηλ.22470-28118	
εργοδότης:	ΡΟΥΠΑΛΙΩΤΗ ΑΓΓΕΛΙΚΗ
έργο:	ΤΟΠΟΓΡΑΦΙΚΟ ΔΙΑΓΡΑΜΜΑ
θέση:	ΠΑΡΘΕΝΙ- ΣΚΟΥΡΝΟΥ Ν.ΛΕΡΟΥ (ΕΚΤΟΣ ΟΙΚΙΣΜΟΥ)
μελετητές:	ΔΙΟΝΥΣΗΣ ΓΑΝΤΖΙΑΣ
θέμα σχεδίου	ΤΟΠΟΓΡΑΦΙΚΟ ΔΙΑΓΡΑΜΜΑ
εγκρίσεις	αριθμός σχεδίου
κλίμακα: 1:250	χρόνος μελέτης: ΝΟΕΜΒΡΙΟΣ 2013
σφραγίδα	υπογραφή
ΔΙΟΝΥΣΗΣ ΣΠ. ΓΑΝΤΖΙΑΣ ΔΙΠΛΩΜ. ΠΟΛΙΤΙΚΟΣ ΜΗΧΑΝΙΚΟΣ ΑΡΙΣΤΟΤΕΛΕΙΟΥ ΠΑΝΕΠΙΣΤΗΜΙΟΥ ΘΕΣΣΑΛΟΝΙΚΗΣ ΜΕΛΟΣ Τ.Ε.Ε. ΑΡΙΘΜΟΣ ΜΗΤΡΩΟΥ 75237 ΛΑΚΚΙ ΛΕΡΟΣ - ΤΗΛ. 22470 - Α.Φ.Μ. 052758710	