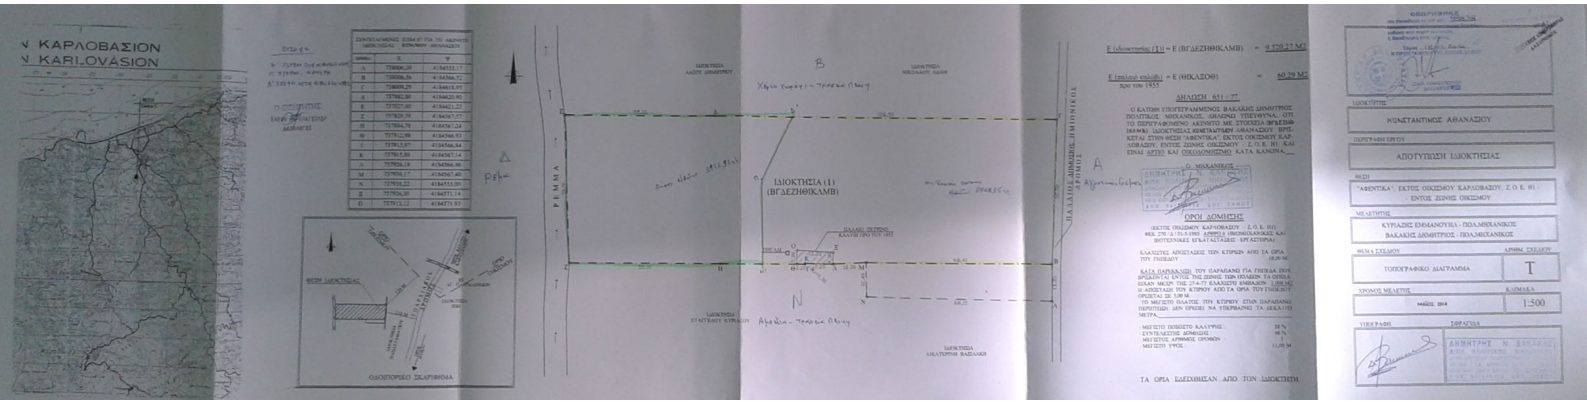

ΚΑΡΛΟΒΑΣΙΟΝ
KARLOVÁSION
ΙΔΙΟΚΤΗΣΙΑ (1)
(ΒΓΔΕΖΗΘΙΚΛΜΒ)
ΡΕΜΜΑ
ΠΑΛΑΙΟΣ ΔΗΜΟΣ ΚΑΡΛΟΒΑΣΙΟΥ
ΟΔΟΗΠΟΡΙΚΟ ΣΚΑΡΙΦΗΜΑ
ΚΩΝΣΤΑΝΤΙΝΟΣ ΑΘΑΝΑΣΙΟΥ
ΑΠΟΤΥΠΩΣΗ ΙΔΙΟΚΤΗΣΙΑΣ
ΚΥΡΙΑΖΗΣ ΕΜΜΑΝΟΥΗΛ - ΠΟΛΜΗΧΑΝΙΚΟΣ
ΒΑΚΑΚΗΣ ΔΗΜΗΤΡΙΟΣ - ΠΟΛΜΗΧΑΝΙΚΟΣ
ΤΟΠΟΓΡΑΦΙΚΟ ΔΙΑΓΡΑΜΜΑ
T
1:500