


Δ ρ ο μ ο ς

ΣΥΝΟΔΕΥΕΙ ΤΗΝ 11063/14
ΠΡΑΞΗ ΧΑΡΑΚΤΗΡΙΣΜΟΥ
ΤΗΣ Δ-ΝΣΗΣ ΔΑΣΩΝ ΠΙΕΡΙΑΣ
ΚΑΤΕΡΙΝΗ 30-10 2044Τ - 3 2 6

Ελέγχθηκε
Ν. Ζαμαντζα

ΕΠΙΧΕΙΡΗΣΗ
ΠΡΟΤΕΙΝΟΜΕΝΗΣ ΤΗΣ
Δ-ΝΣΗΣ ΔΑΣΩΝ ΠΙΕΡΙΑΣ

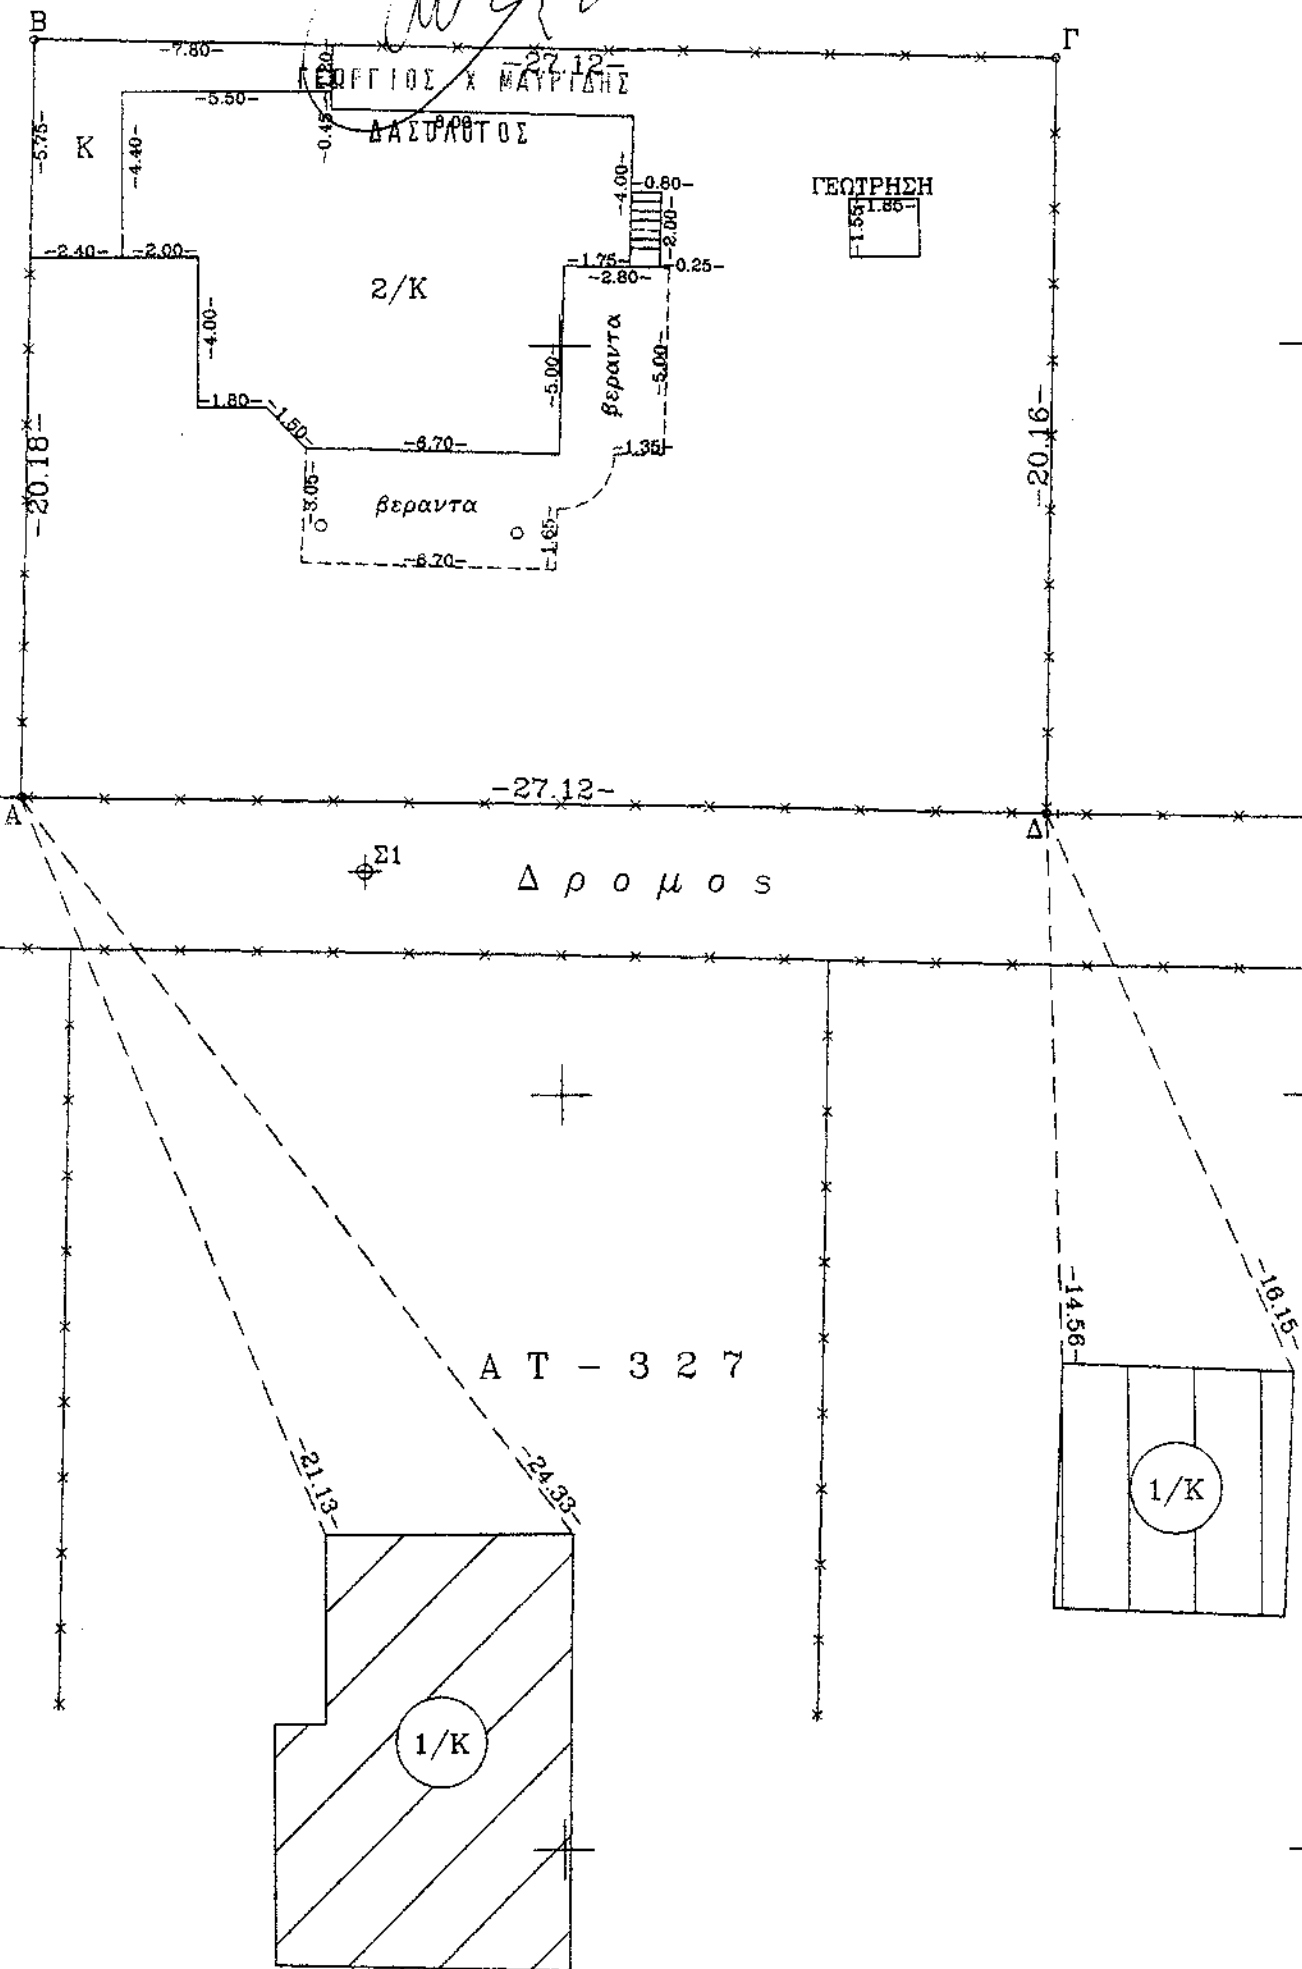

ΔΗΛΩΣΗ ΥΠΟΠΟΙΗΣΗΣ

Ο ΤΟΠΟΓΡΑΜΜΕΝΟΣ

ΙΔΙΟΚΤΗΤΗΣ ΤΟΥ ΟΙΚΟΠΕΔΟΥ ΠΟΥ ΦΑΙΝΕΤΑΙ

ΤΟΠΟΓΡΑΦΙΚΟ ΔΙΑΓΡΑΜΜΑ ΤΗΣ ΣΤΟΙΧΕΙΑΣ

Α-Β-Γ-Δ-Α ΜΕ ΕΜΒΑΔΟ Ε=