ΑΠΟΣΠΑΣΜΑ ΧΑΡΤΗ ΓΥΣ 1:50000 ΚΑΙ ΘΕΣΗ ΓΕΩΤΕΜΑΧΙΟΥ

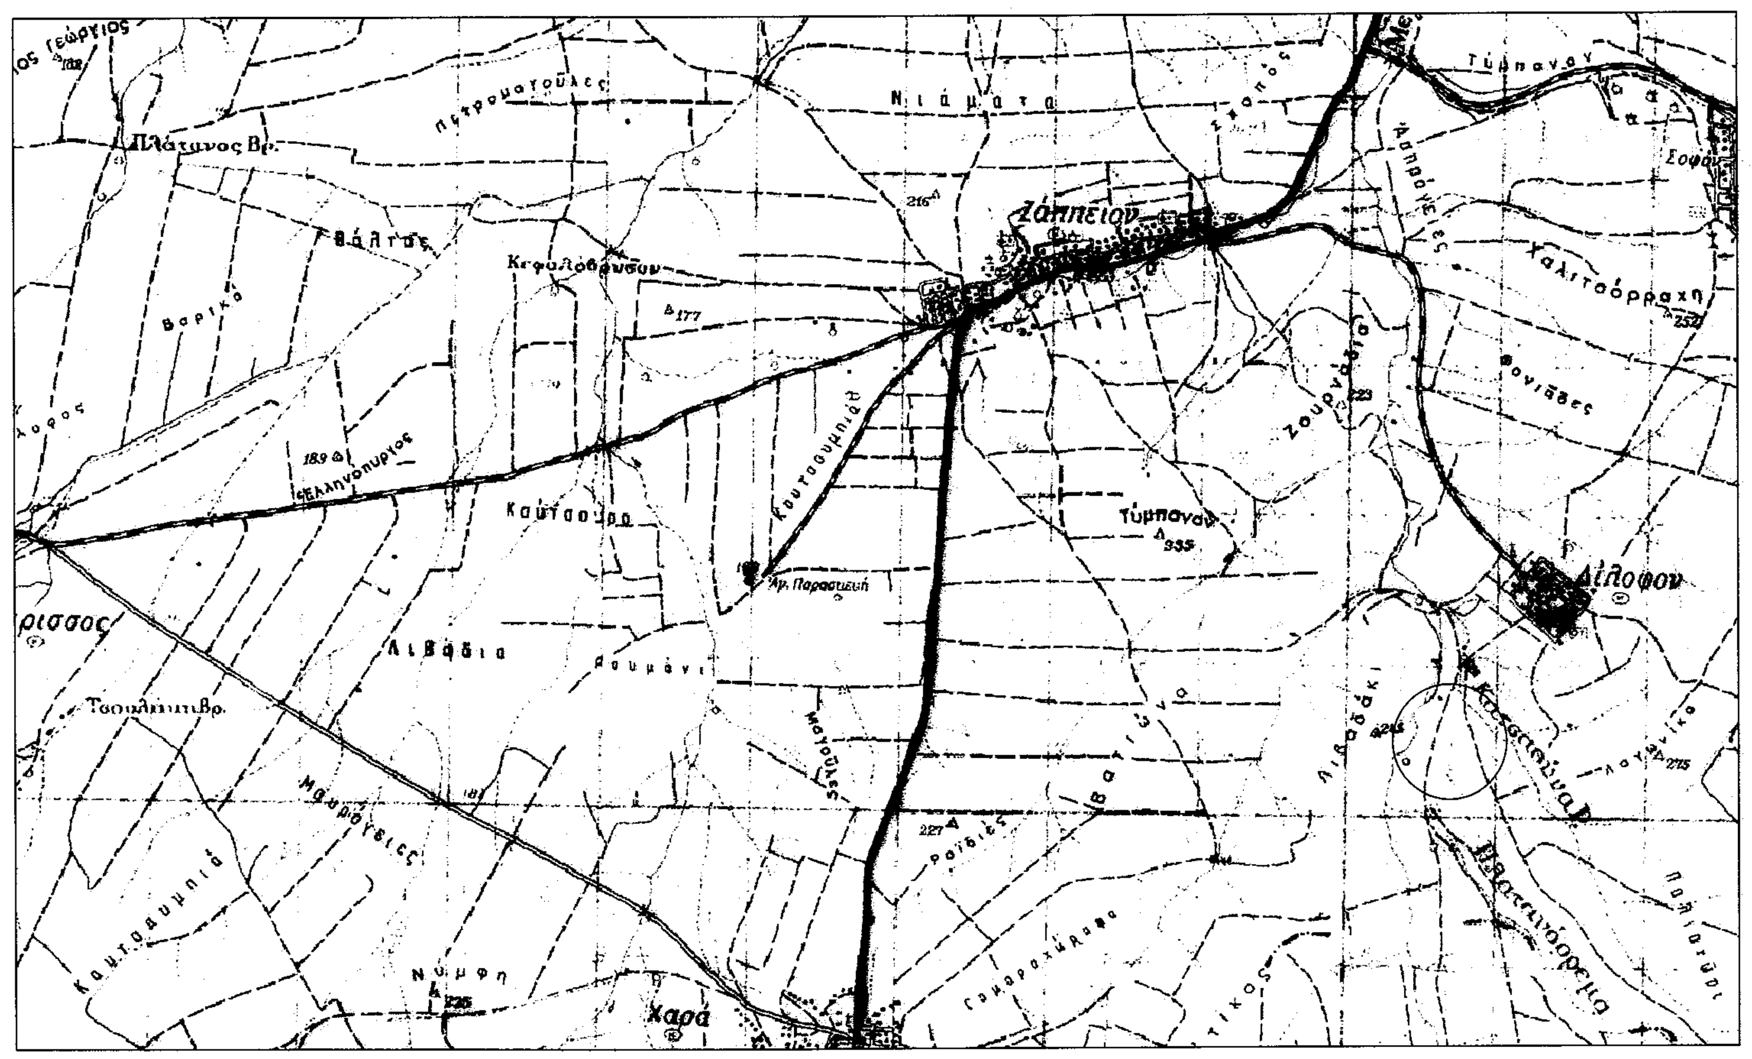

ΑΠΟΣΠΑΣΜΑ ΑΝΑΔΑΣΜΟΥ ΔΙΛΟΦΟ 1983

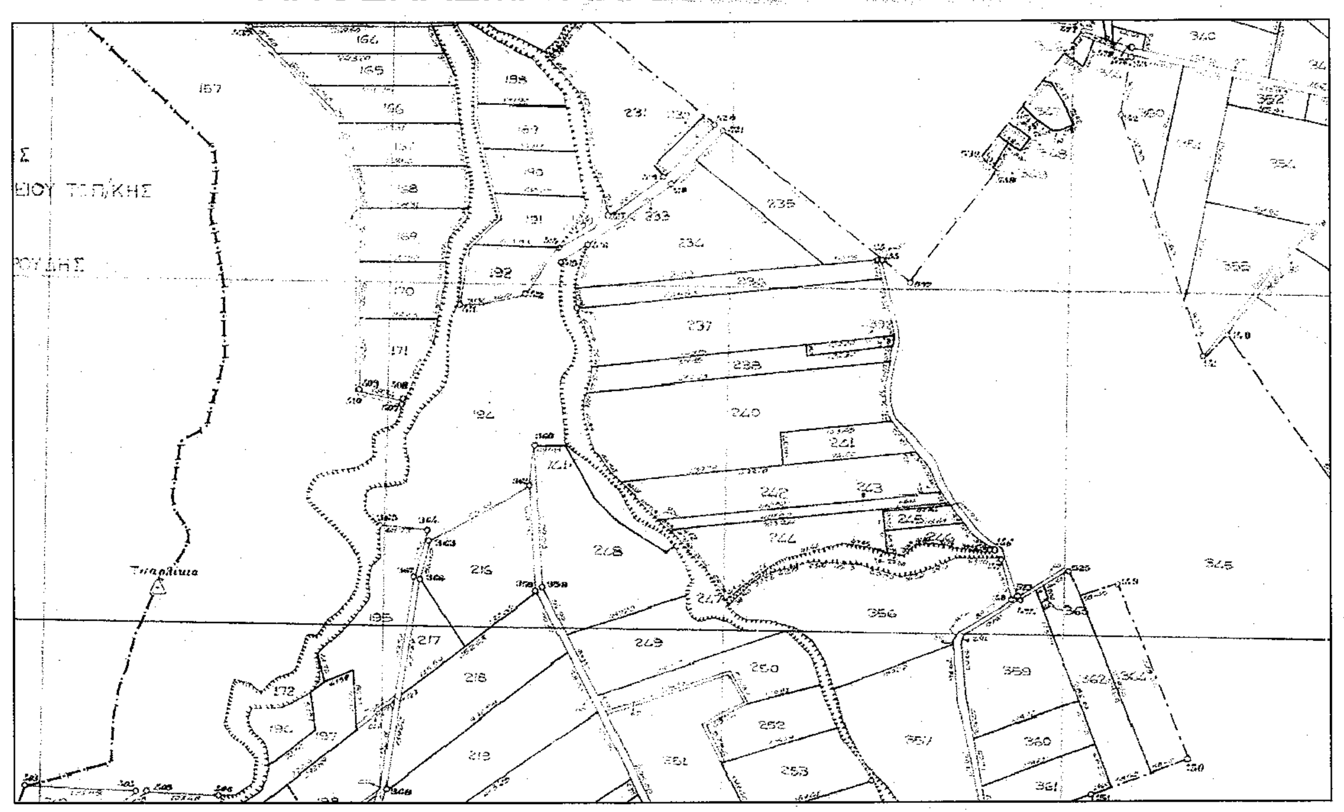

ΟΡΙΟΘΕΤΗΣΗ ΟΙΚΙΣΜΟΥ ΚΑΙ ΘΕΣΗ ΓΕΩΤΕΜΑΧΙΟΥ

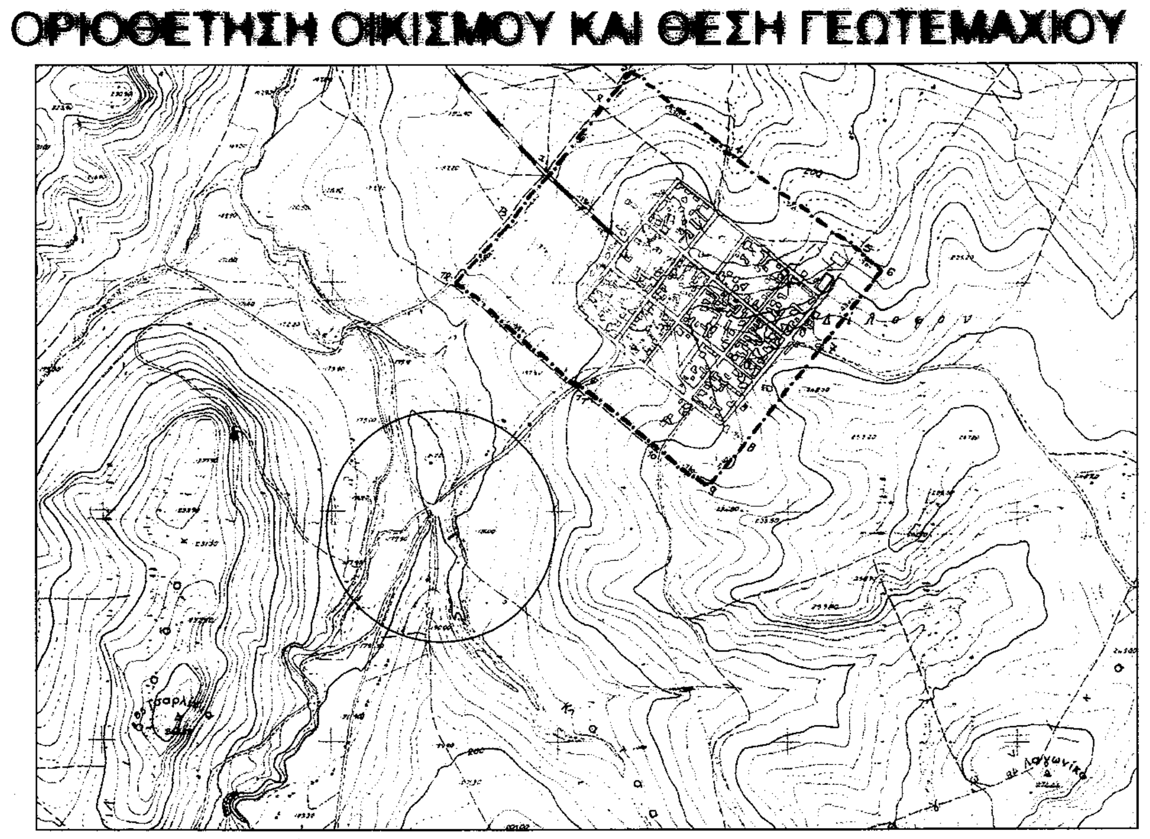

ΤΟΠΟΓΡΑΦΙΚΟ ΔΙΑΓΡΑΜΜΑ ΑΓΡΟΥ

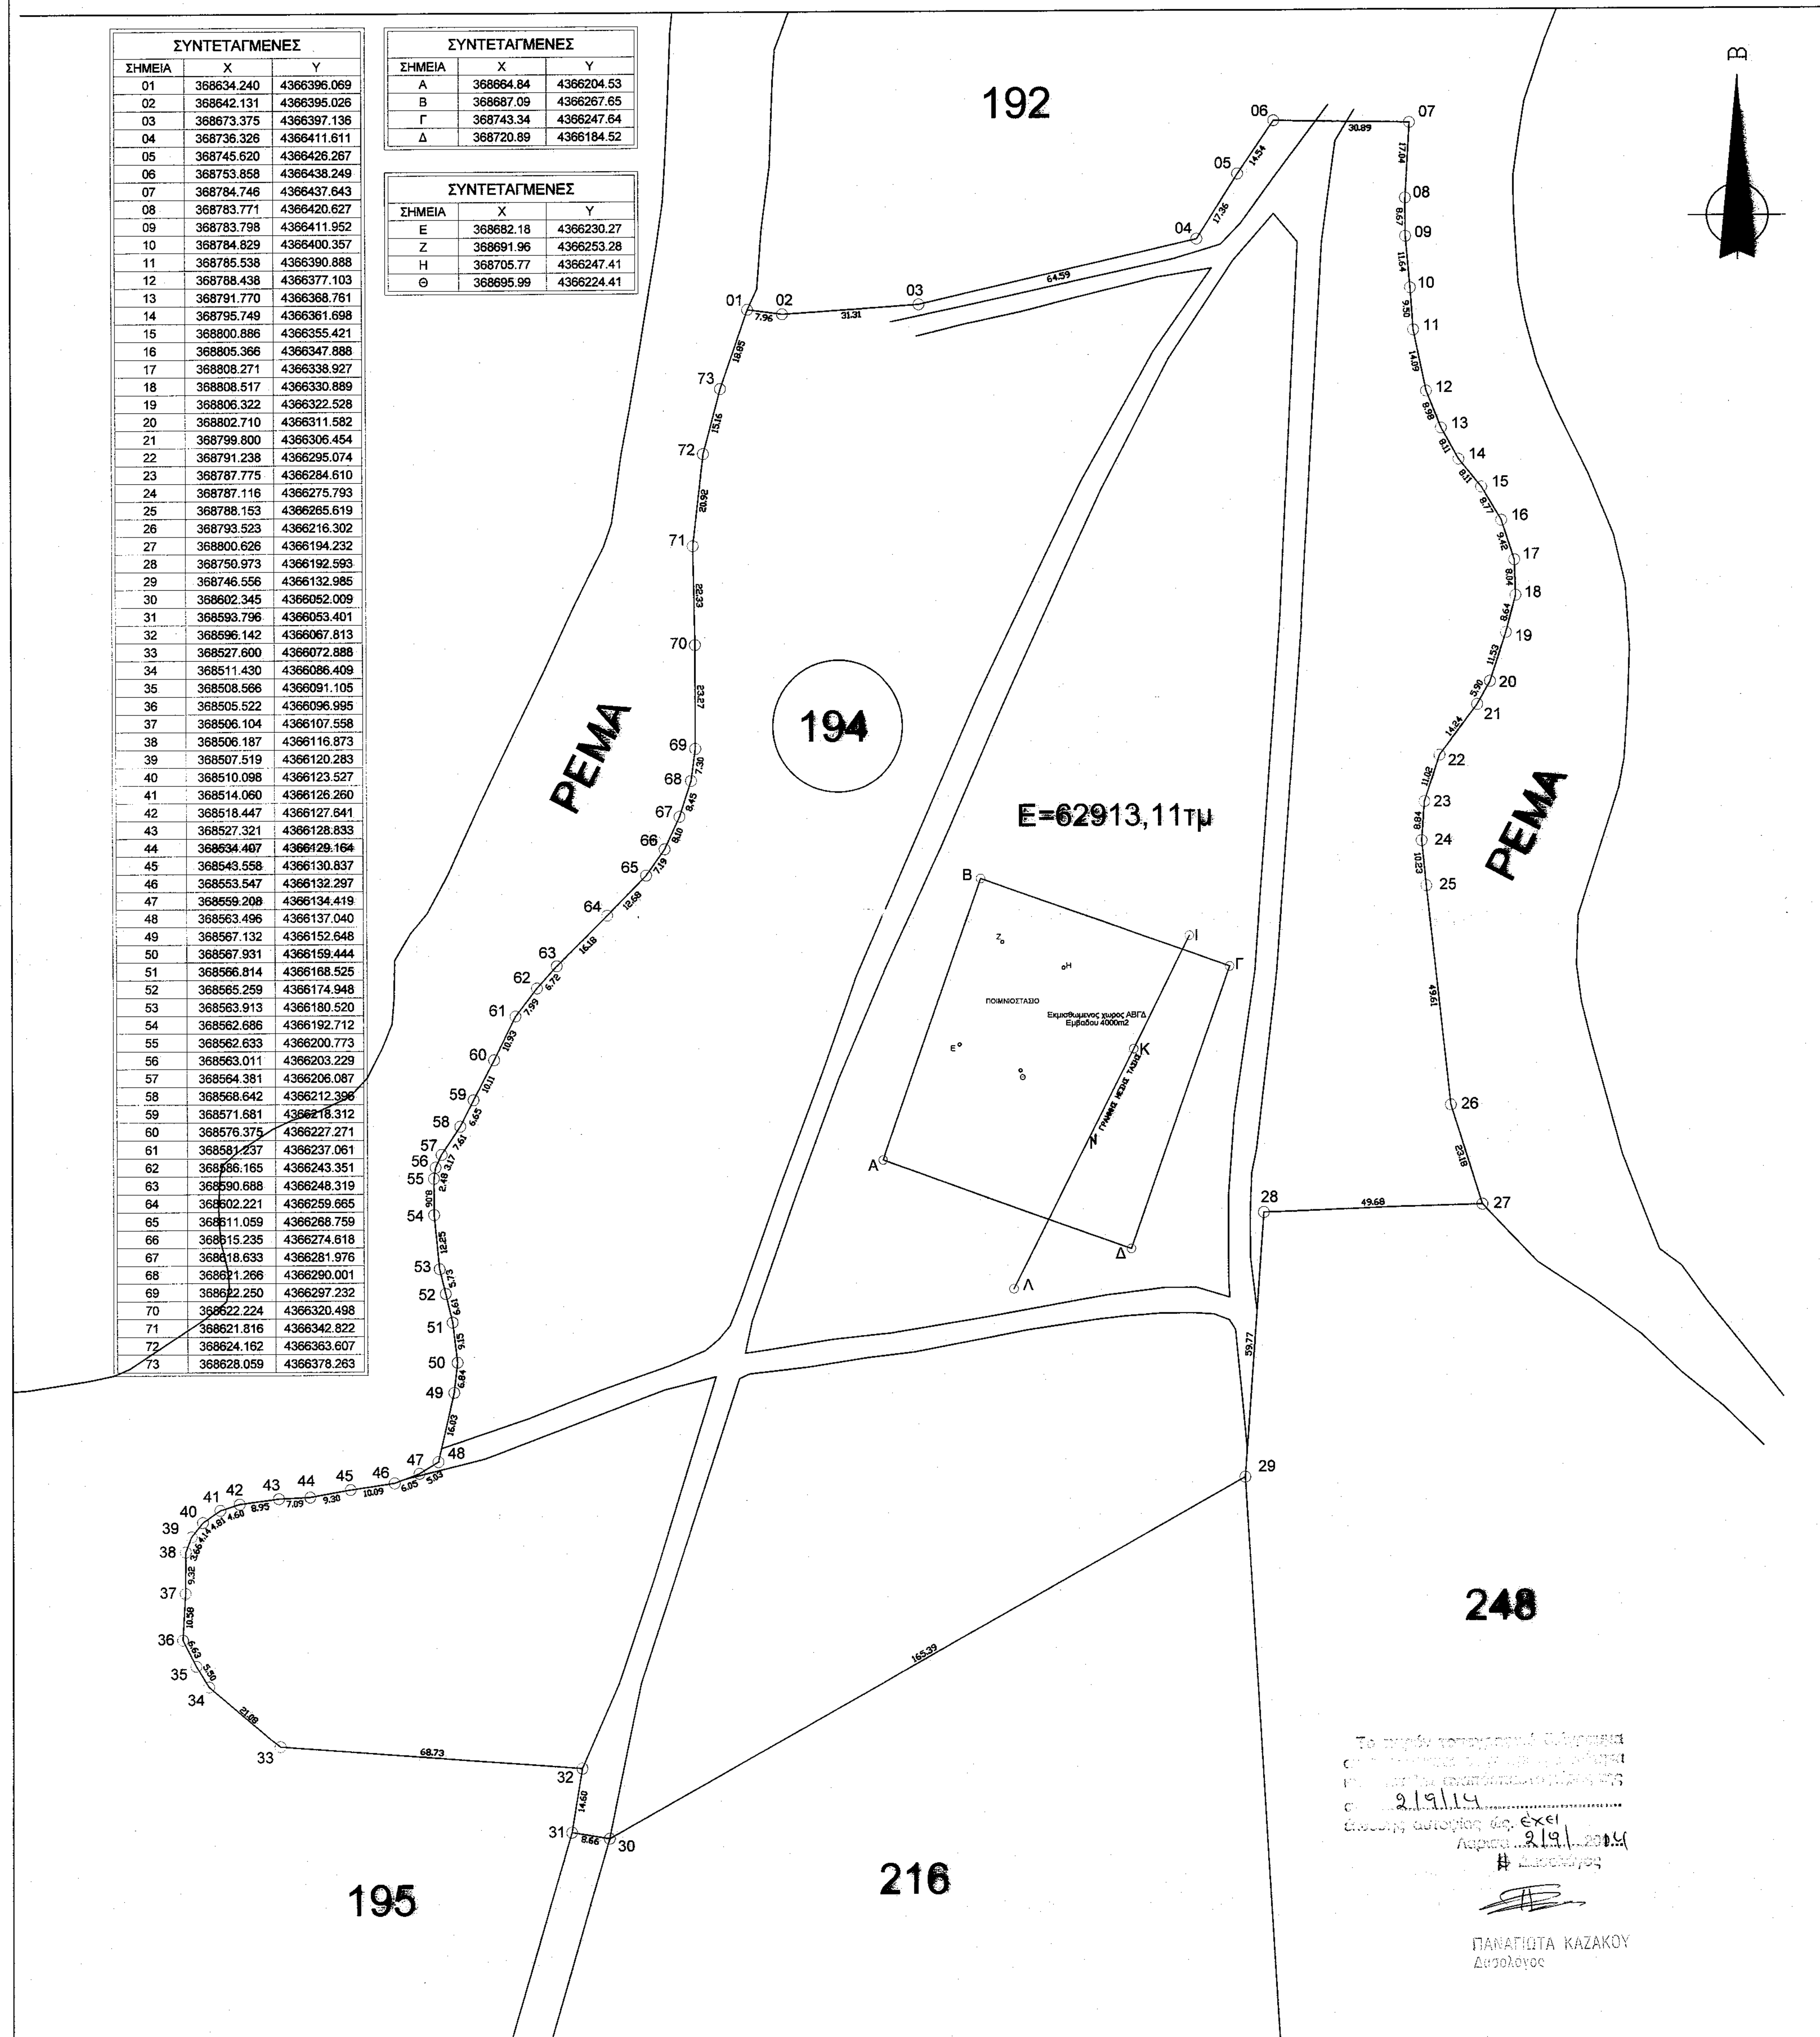

ΣΥΝΤΕΤΑΓΜΕΝΕΣ		
ΣΗΜΕΙΑ	X	Y
01	368634.240	4366396.069
02	368642.131	4366395.026
03	368673.375	4366397.136
04	368736.326	4366411.611
05	368745.620	4366426.267
06	368753.858	4366438.249
07	368784.746	4366437.643
08	368783.771	4366420.627
09	368783.798	4366411.952
10	368784.829	4366400.357
11	368785.538	4366390.888
12	368788.438	4366377.103
13	368791.770	4366368.761
14	368795.749	4366361.698
15	368800.886	4366355.421
16	368805.366	4366347.888
17	368808.271	4366338.927
18	368808.517	4366330.889
19	368806.322	4366322.528
20	368802.710	4366311.582
21	368799.800	4366306.454
22	368791.238	4366295.074
23	368787.775	4366284.610
24	368787.116	4366275.793
25	368788.153	4366265.619
26	368793.523	4366216.302
27	368800.626	4366194.232
28	368750.973	4366192.593
29	368746.556	4366132.985
30	368602.345	4366052.009
31	368593.796	4366053.401
32	368596.142	4366067.813
33	368527.600	4366072.888
34	368511.430	4366086.409
35	368508.566	4366091.105
36	368505.522	4366096.995
37	368506.104	4366107.558
38	368506.187	4366116.873
39	368507.519	4366120.283
40	368510.098	4366123.527
41	368514.060	4366126.260
42	368518.447	4366127.641
43	368527.321	4366128.833
44	368534.407	4366129.164
45	368543.558	4366130.837
46	368553.547	4366132.297
47	368559.208	4366134.419
48	368563.496	4366137.040
49	368567.132	4366152.648
50	368567.931	4366159.444
51	368566.814	4366168.525
52	368565.259	4366174.948
53	368563.913	4366180.520
54	368562.686	4366192.712
55	368562.633	4366200.773
56	368563.011	4366203.229
57	368564.381	4366206.087
58	368568.642	4366212.396
59	368571.681	4366218.312
60	368576.375	4366227.271
61	368581.237	4366237.061
62	368586.165	4366243.351
63	368590.688	4366248.319
64	368602.221	4366259.665
65	368611.059	4366268.759
66	368615.235	4366274.618
67	368618.633	4366281.976
68	368621.266	4366290.001
69	368622.250	4366297.232
70	368622.224	4366320.498
71	368621.816	4366342.822
72	368624.162	4366363.607
73	368628.059	4366378.263

ΣΥΝΤΕΤΑΓΜΕΝΕΣ		
ΣΗΜΕΙΑ	X	Y
Α	368664.84	4366204.53
Β	368687.09	4366267.65
Γ	368743.34	4366247.64
Δ	368720.89	4366184.52

ΣΥΝΤΕΤΑΓΜΕΝΕΣ		
ΣΗΜΕΙΑ	X	Y
Ε	368682.18	4366230.27
Ζ	368691.96	4366253.28
Η	368705.77	4366247.41
Θ	368695.99	4366224.41

Το παρόν τοπογραφικό διάγραμμα ... 2/9/14 ... ΠΑΝΑΓΙΩΤΑ ΚΑΖΑΚΟΥ Δασολόγος

ΟΡΟΙ ΔΟΜΗΣΗΣ

ΑΡΤΙΟΤΗΤΕΣ

1Α) Ελαχιστο εμβαδον 4000m2

1Β) Τα γηπεδα που εχουν προσωπο επι Διεθνων, Εθνικων, επαρχιακων, δημοτικων και κοινοτι- κων οδων ως και επι εγκαταλελειμενων τμηματων αυτων και επι σιδηροδρομικων γραμμων εφ'οσον κεκτηνται

i)Ελαχιστο Προσωπο 45μ

ii)Ελαχιστο Βαθος 50μ

iii)Ελαχιστο Εμβαδο 4000m2

3. ΑΠΟΣΤΑΣΕΙΣ–ΜΕΓΙΣΤΟ ΥΨΟΣ–ΣΥΝΤΕΛΕΣΤΗΣ ΔΟΜΗΣΗΣ

2Α) Οι πλαγιες και οπισθιες αποστασεις των κατα κανονα αρτιων και οικοδομησιμων γηπεδων οριζονται σε 15m.

i) Ειδικοτερα για τις γεωργικες εγκαταστασεις ισχυει αποσταση απο τα ορια του γηπεδου ιση με 5μ

2Β) Οι πλαγιες και οπισθιες αποστασεις των κατα παρεκκλιση αρτιων και οικοδομησιμων γηπεδων οριζονται σε 5m

2Γ) Το μεγιστο ποσοστο καλυψης των γηπεδων οριζεται σε 10% της επιφανειας τους

2Δ) Ο μεγιστος συντελεστης δομησης οριζεται σε 0,20

2Ε) Ο μεγιστος αριθμος οροφων των κτιριων οριζεται σε δυο και το μεγιστο υψος αυτων μετρουμενων απο το φυσικο εδαφος σε 7,50m

ΕΜΒΑΔΑ

Ε(1,2,3,4,...,70,71,72,73,1)=62913,11ΤΜ ΑΡΤΙΟ ΚΑΙ ΟΙΚΟΔΟΜΗΣΙΜΟ

ΔΗΛΩΣΗ Ν.651/77

Ο ΥΠΟΓΡΑΦΩΝ ΜΗΧΑΝΙΚΟΣ ΒΕΒΑΙΩΝΩ ΟΤΙ ΤΟ ΠΑΡΑΠΑΝΩ ΑΓΡΟΤΕΜΑΧΙΟ ΒΡΙΣΚΕΤΑΙ ΕΝΤΟΣ ΤΩΝ ΟΡΙΩΝ ΤΟΥ Δ.ΚΙΛΕΛΕΡ & ΣΥΓΚΕΚΡΙΜΕΝΑ ΣΤΗΝ ΤΚ ΔΙΛΟΦΟΥ,ΕΚΤΟΣ ΣΧΕΔΙΟ ΤΟ ΓΕΩΤΕΜΑΧΙΟ ΕΙΝΑΙ ΑΡΤΙΟ & ΟΙΚΟΔΟΜΗΣΙΜΟ ΚΑΤΑ ΚΑΝΟΝΑ ΣΥΜΦΩΝΑ ΜΕ ΤΙΣ ΙΣΧΥ- ΟΥΣΕΣ ΔΙΑΤΑΞΕΙΣ ΓΙΑ ΤΑ ΕΚΤΟΣ ΣΧΕΔΙΟΥ

ΤΟ ΓΕΩΤΕΜΑΧΙΟ ΔΕΝ ΕΜΠΙΠΤΕΙ ΣΤΙΣ ΔΙΑΤΑΞΕΙΣ ΤΟΥ Ν.1337/83
ΟΙ ΣΥΝΤΕΤΑΓΜΕΝΕΣ ΕΙΝΑΙ ΣΤΟ ΣΥΣΤΗΜΑ ΕΓΣΑ 87

Η ΑΠΟΤΥΠΩΣΗ ΕΓΙΝΕ ΜΕ ΣΥΣΤΗΜΑ GPS ΚΑΙ ΜΕ ΤΗ ΧΡΗΣΗ ΤΟΥ ΔΙΚΤΥΟΥ URANUS ΜΕ ΤΗ ΜΕΘΟΔΟ RTK ΤΗΝ ΚΥΡΙΑΚΗ 6 ΜΑΙΟΥ 2014 ΚΑΙ ΩΡΑ 16:30-17:30.

Ο ΜΗΧΑΝΙΚΟΣ

ΔΗΛΩΣΗ ΥΠΟΔΕΙΞΗΣ ΟΡΙΩΝ

Ο ΥΠΟΓΡΑΦΩΝ ΝΤΟΜΟΥΖΗΣ ΣΤΕΦΑΝΟΣ ΣΤΟΝ ΟΠΟΙΟ ΕΧΕΙ ΠΑΡΑΧΩΡΗΘΕΙ ΑΠΟ ΤΟ ΔΗΜΟ ΚΙΛΕΛΕΡ ΒΑΣΗ ΑΠΟΦΑΣΗΣ ΔΗΜ. ΣΥΜΒΟΥΛΙΟΥ ΜΕ ΑΡΙΘΜΟ 125/2012 ΤΜΗΜΑ ΑΓΡΟΤΙΚΗΣ ΕΚΤΑΣΗΣ ΕΜΒΑΔΟΥ 4000Μ2 ΑΠΟ ΤΟ ΥΠ'ΑΡΘΜ 194 ΑΓΡΟΤΕΜΑΧΙΟ ΠΟΥ ΦΑΙΝΕΤΑΙ ΣΤΟ ΠΑΡΟΝ ΔΙΑΓΡΑΜΜΑ. ΔΗΛΩΝΕΙ ΟΤΙ ΤΑ ΟΡΙΑ ΠΟΥ ΥΠΕΔΕΙΞΕ ΕΙΝΑΙ ΤΑ ΑΛΗΘΗ ΚΑΙ ΕΧΟΥΝ ΑΠΟΔΩΘΕΙ ΟΡΘΑ.

Ο ΔΗΛΩΝ

ΤΕΧΝΙΚΟ ΓΡΑΦΕΙΟ
ΙΩΑΝΝΗΣ Δ.ΖΙΑΚΑΣ
Msc ΠΟΛΙΤΙΚΟΣ ΜΗΧΑΝΙΚΟΣ
ΔΙΠΛΩΜΑΤΟΥΧΟΣ Δ.Π.Θ
ΓΙΑΝΝΙΤΣΩΝ 1 – ΛΑΡΙΣΑ Τ.Κ:41221
ΤΗΛ ΓΡΑΦΕΙΟΥ 2410–288795 , FAX 2410–288794
ΚΙΝ: 6974636314 , EMAIL: IoannisZiakas@teemail.gr

ΕΡΓΟΔΟΤΗΣ :	ΝΤΟΜΟΥΖΗΣ ΣΤΕΦΑΝΟΣ
ΘΕΣΗ :	ΤΕΜΑΧΙΟ 194
ΠΕΡΙΟΧΗ :	ΕΚΤΟΣ ΣΧΕΔΙΟΥ ΑΝΑΔΑΣΜΟΣ ΔΙΛΟΦΟΥ ΤΚ ΔΙΛΟΦΟΥ Δ ΚΙΛΕΛΕΡ

ΘΕΜΑ ΣΧΕΔΙΟΥ :	ΑΡΙΘΜΟΣ ΣΧΕΔΙΟΥ :
ΤΟΠΟΓΡΑΦΙΚΟ ΔΙΑΓΡΑΜΜΑ	Τ – 1

ΚΛΙΜΑΚΑ :	*1:1000*
ΗΜΕΡΟΜΗΝΙΑ :	*02/06/2014*

ΥΠΟΓΡΑΦΗ – ΣΦΡΑΓΙΔΑ	ΕΛΕΓΧΟΣ
ΙΩΑΝΝΗΣ ΔΗΜ. ΖΙΑΚΑΣ MSc ΠΟΛΙΤΙΚΟΣ ΜΗΧΑΝΙΚΟΣ ΔΙΠΛ. ΔΗΜΟΚΡΙΤΕΙΟΥ ΠΑΝΕΠΙΣΤΗΜΙΟΥ ΘΡΑΚΗΣ ΜΕΛΟΣ Τ.Ε.Ε. ΑΡ. ΜΗΤΡΩΟΥ 107514 ΓΙΑΝΝΙΤΣΩΝ 1 - ΛΑΡΙΣΑ ΤΗΛ. 2410 288795 - FAX: 2410 288794 Α.Φ.Μ. 066351750 - Β' ΔΟΥ ΛΑΡΙΣΑΣ	Το παρόν τοπογραφικό διάγραμμα αποτελεί αναπόσπαστο μέρος της αριθ. 5890/171088/14-11-14 πράξης μας Λάρισα 14-11-2014 Ο Δασάρχης ... ΔΑΣΟΛΟΓΟΣ με βαθμό β'