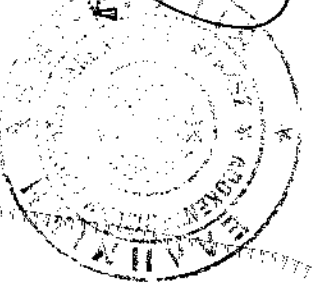


13η Εθνική Οδός
 13η Εθνική Οδός
 13η Εθνική Οδός

ΕΝΕΧΘΗΚΕ


Ευσεβίου Ζημέλα
 Δασολόγος

ΣΥΝΟΔΕΥΕΙ ΤΗΝ 11/11/2014
 ΠΡΑΞΗ ΧΑΡΑΚΤΗΡΙΣΜΟΥ
 ΤΗΣ Δ-ΝΣΗΣ ΔΑΣΩΝ ΠΙΕΡΙΑΣ
 ΚΑΤΕΡΙΝΗ 17.11.2014

ΕΠΙΧΕΙΡΗΣΙΑΚΟ ΠΡΟΓΡΑΜΜΑ
 Δ-ΝΣΗΣ ΔΑΣΩΝ ΠΙΕΡΙΑΣ
 ΓΕΩΡΓΙΟΣ ΜΑΥΡΙΑΔΗΣ
 ΔΑΣΟΛΟΓΟΣ


Σύστημα Αναφοράς: ΕΓΣΑ '87
 Ελλειψοειδές Αναφοράς: GRS '80
 Μέγιστος Άξονας Ελλειψοειδούς: 6378137.000m
 Επιπέδιστην ελλειψοειδούς (1/η): 1/298.25722101
 Πίνακας: Εγκάρσια Μερκατορική 1 ζώνης (TM '87)
 Συντελεστής κλίμακας στον κεντρικό μεσημβρινό: Κ0 0.9996
 Συντελεστής κλίμακας περιοχ. ης: 0.999836885


ιδιοκτησία αγνώστου

ρέμα

ιδιοκτησία αγνώστου

ιδιοκτησία αγνώστου

ρατήριο υγρών καυσίμων

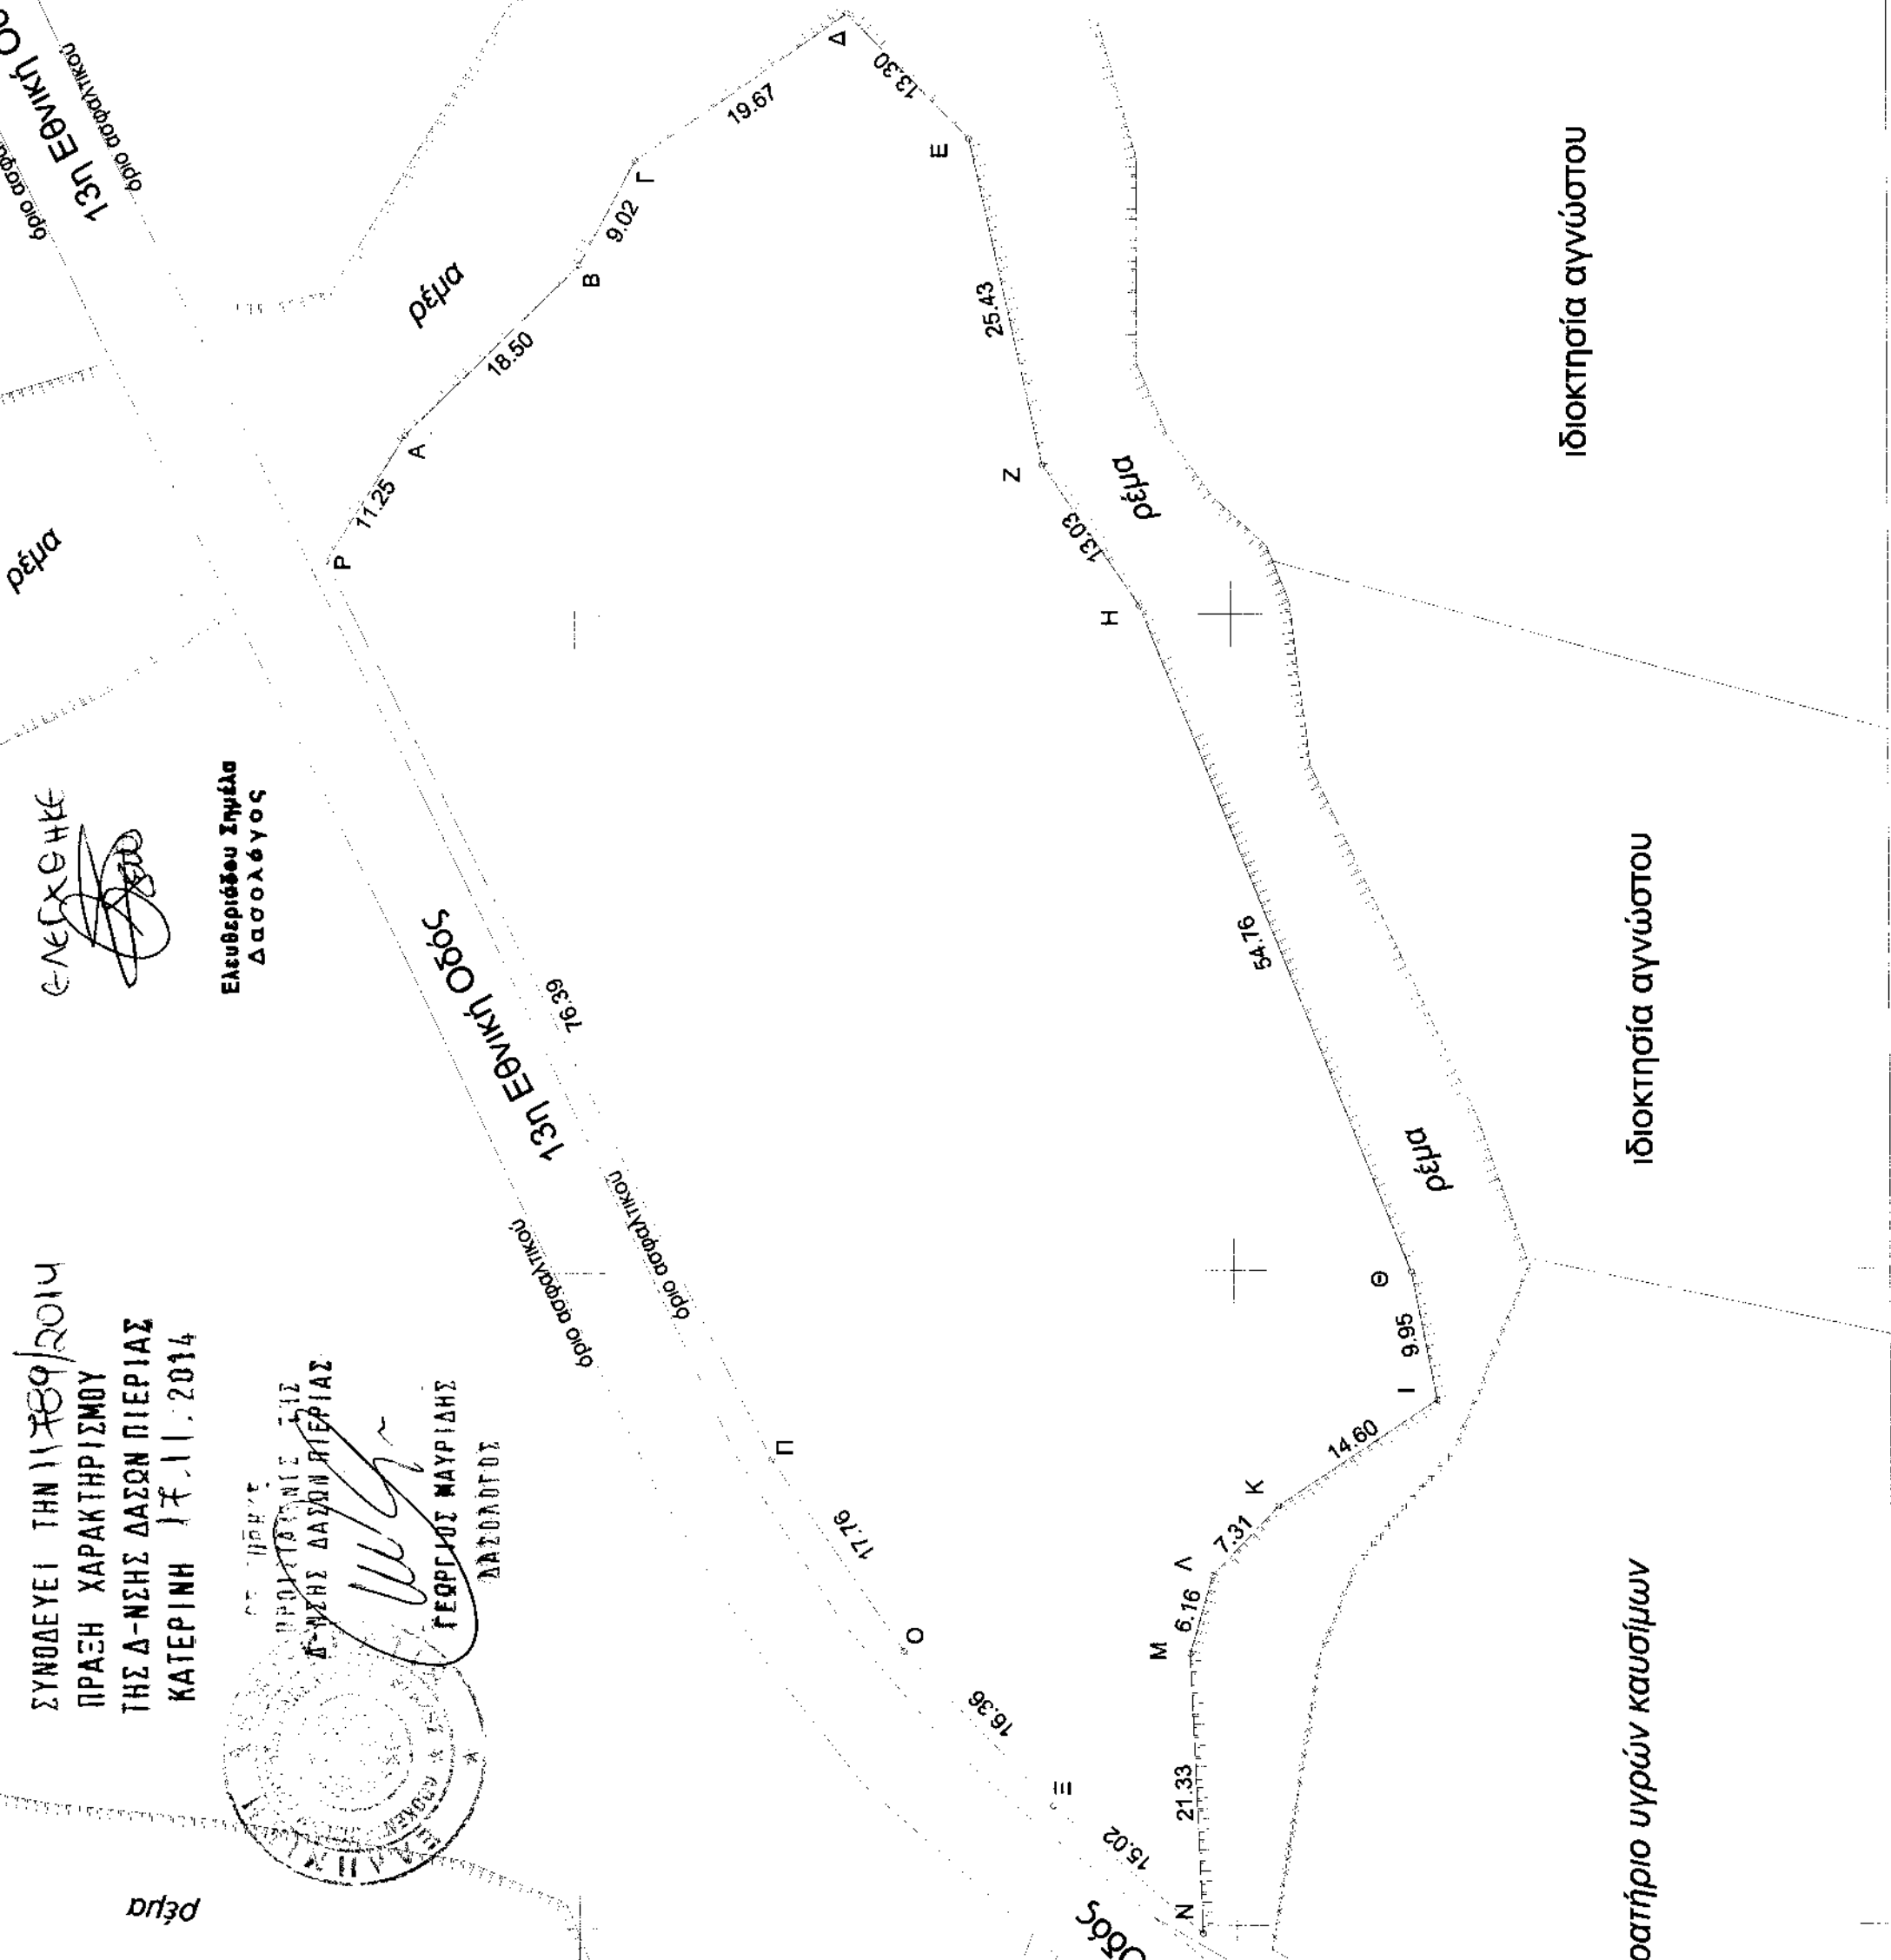

ΠΙΝΑΚΑΣ ΣΥΝΤΕΤΑΓΜΕΝΩΝ ΣΕ ΕΓΣΑ '87
 ΤΩΝ ΚΟΡΥΦΩΝ ΤΟΥ Α-Β-Γ-Δ-...-Π-Ρ-Α ΓΕΩΤΕΜΑΧΙΟΥ

α/α	X	Y	Αποστάσεις
A	361363.77	4457562.78	—
B	361376.66	4457549.51	A - B: 18.50
Γ	361384.61	4457545.24	B - Γ: 9.02
Δ	361395.79	4457529.06	Γ - Δ: 19.67
E	361386.21	4457519.83	Δ - E: 13.30
Z	361361.38	4457514.35	E - Z: 25.43
H	361350.64	4457506.97	Z - H: 13.03
Θ	361299.85	4457486.51	H - Θ: 54.76
I	361290.09	4457484.57	Θ - I: 9.95
K	361281.95	4457496.69	I - K: 14.60
Λ	361276.66	4457501.74	K - Λ: 7.31
M	361270.74	4457503.44	Λ - M: 6.16
N	361249.43	4457502.54	M - N: 21.33
Ξ	361259.24	4457513.92	N - Ξ: 15.02
O	361271.04	4457525.25	Ξ - O: 16.36
Π	361285.71	4457535.26	O - Π: 17.76
P	361354.31	4457568.87	Π - P: 76.39
A	361363.77	4457562.78	P - A: 11.25

Εμβαδόν Τεμαχίου = 6000.00 τ.μ.