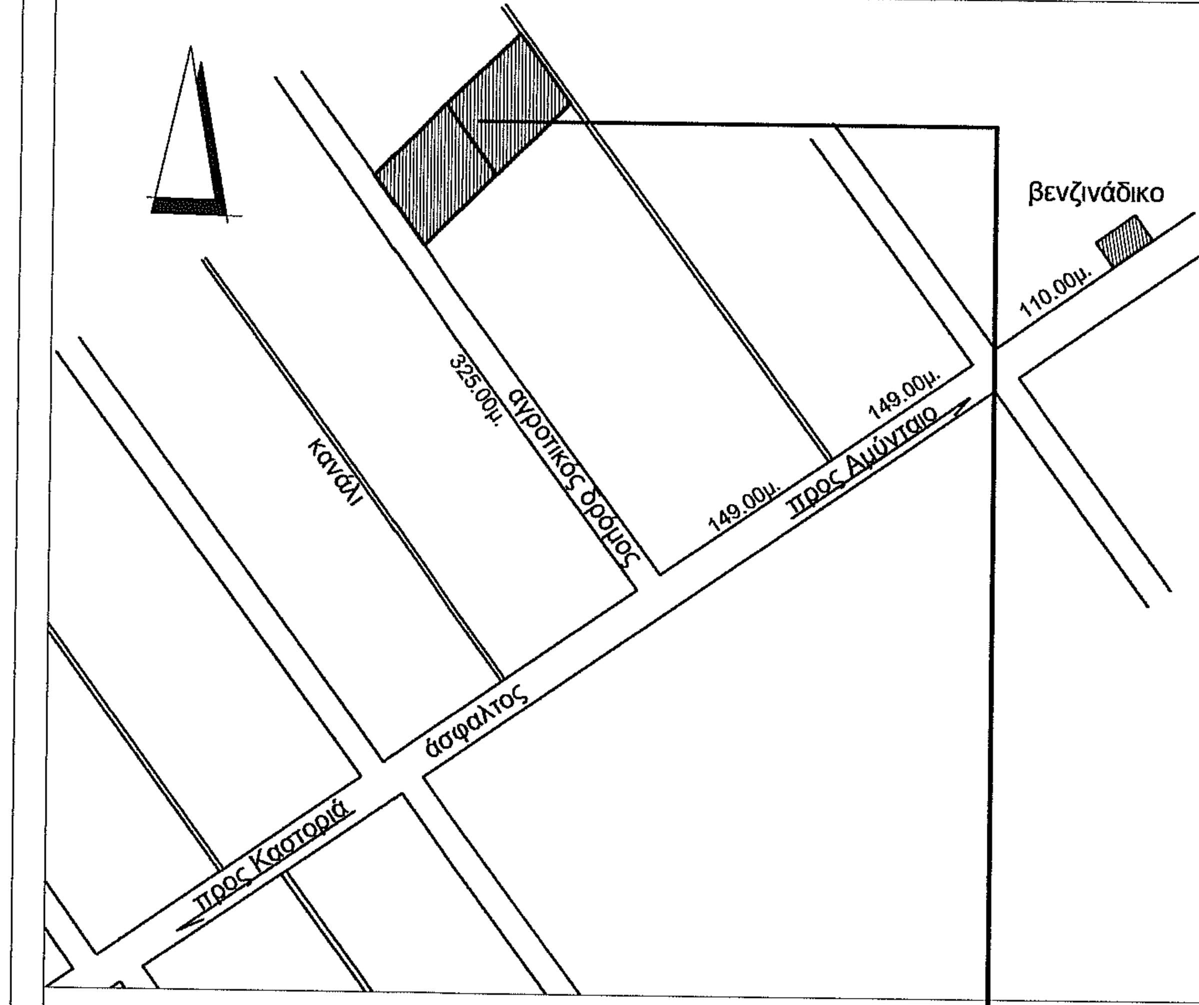

οδοιπορικό σκαρίφημα — θεση αγροτεμαχιων

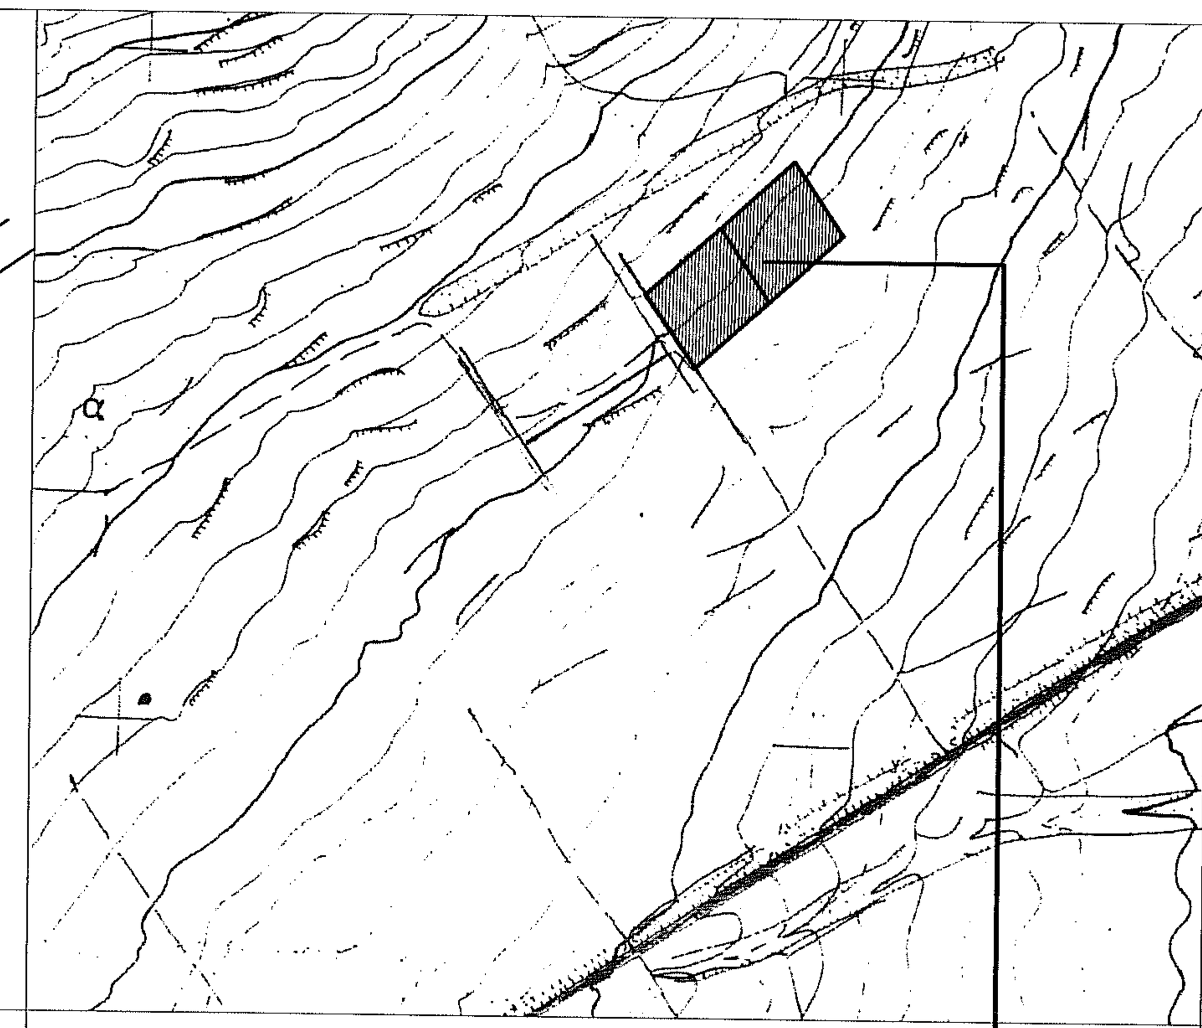

αποσπασμα χαρτη ΓΥΣ κλιμακα 1:5000 — θεση αγροτεμαχιων

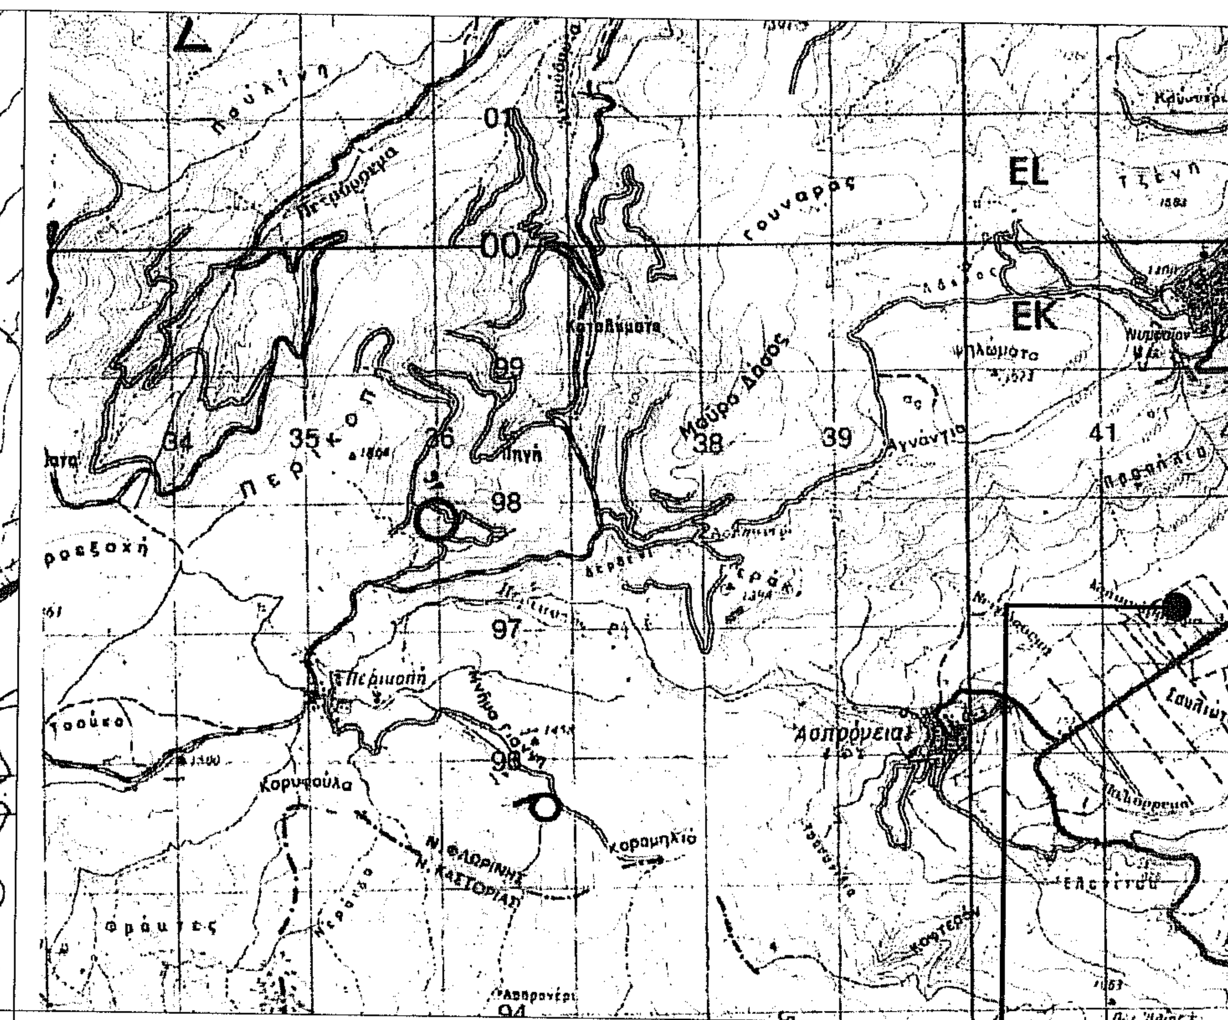

αποσπασμα χαρτη ΓΥΣ κλιμακα 1:50000 — θεση αγροτεμαχιων

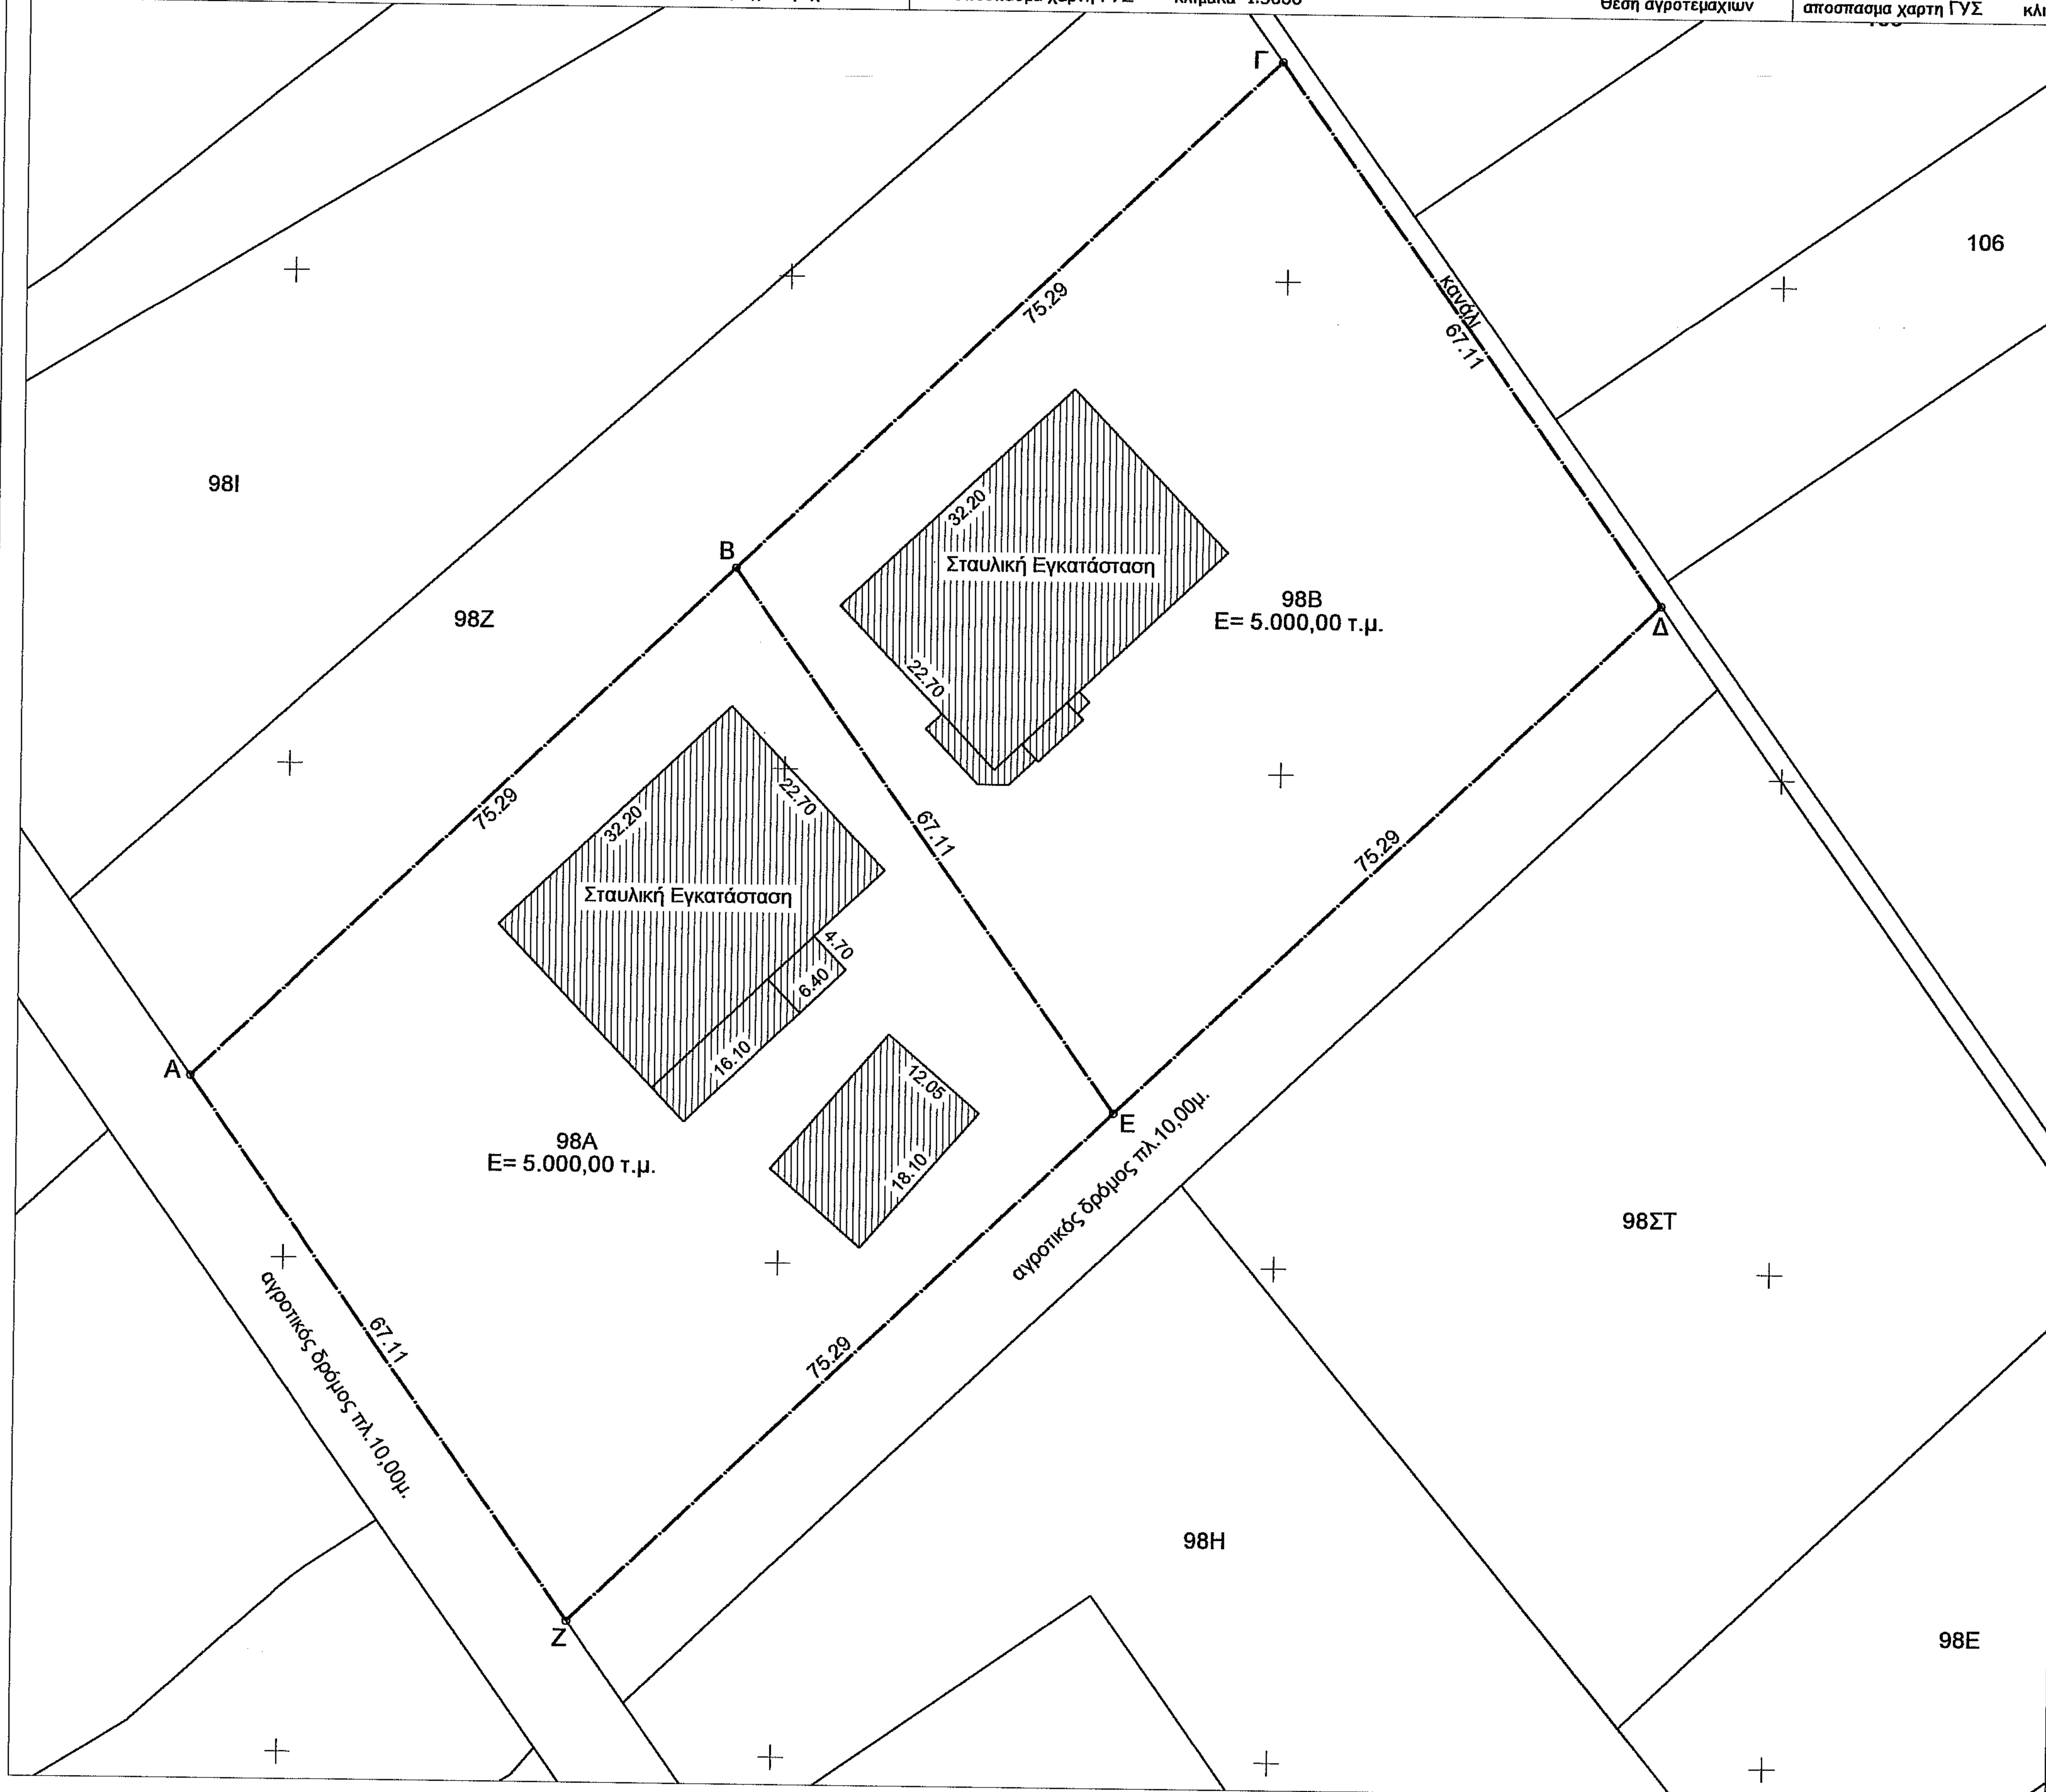

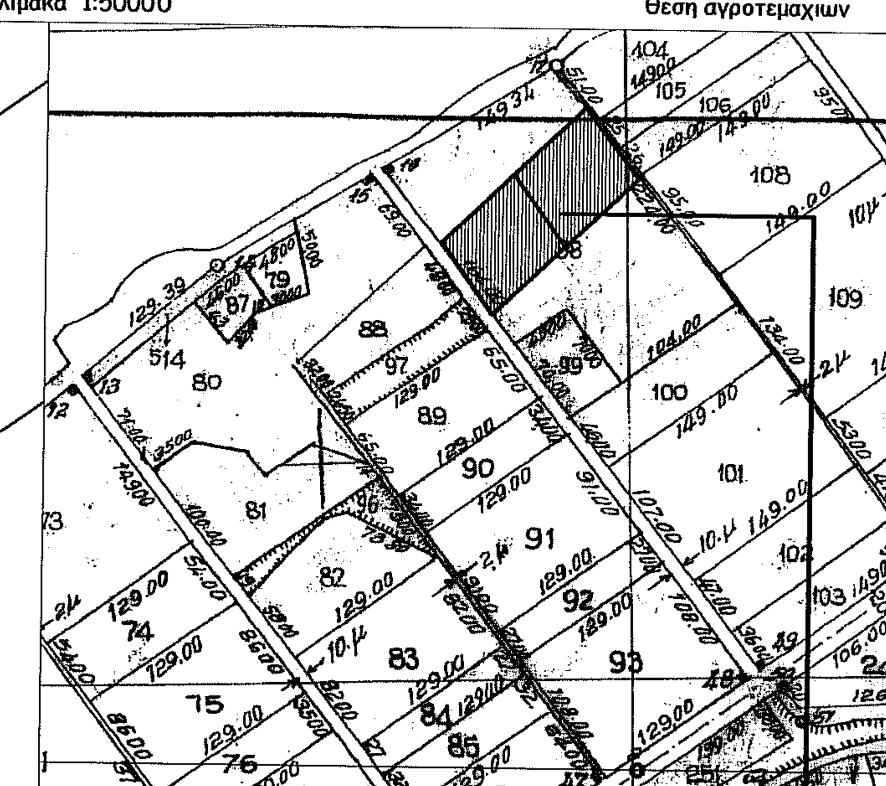

ακριβες αποσπασμα απο το διαγραμμα αναδασμου αγρ/τος Σκληθρου Ν. Φλώρινας 77-80
κλιμακα 1:5000 — θεση αγροτεμαχιων

ΠΑΛΑΙΟ ΚΑΘΕΣΤΩΣ

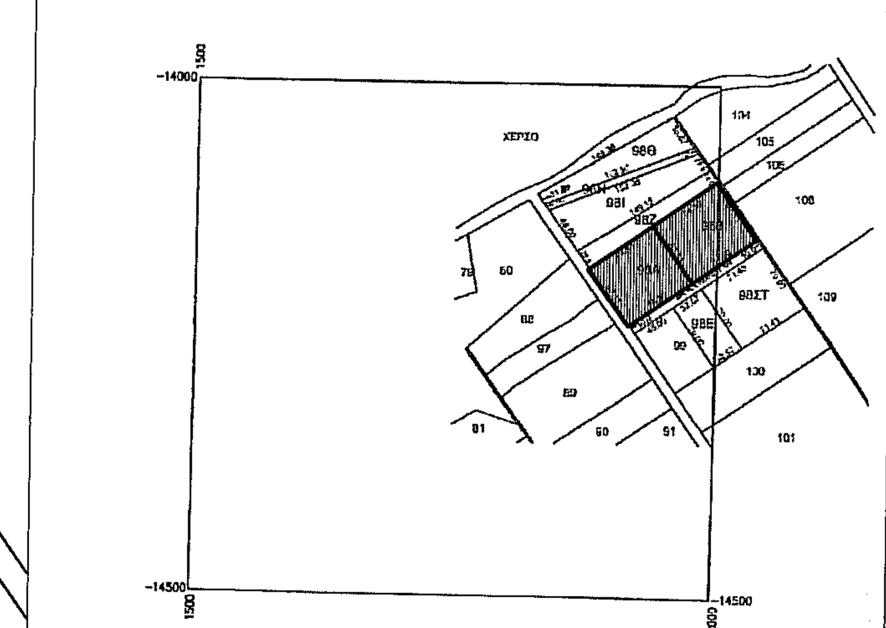

ακριβες αποσπασμα απο μεταβολή 2002
αναδασμου 77-80 αγρ/τος Σκληθρου Ν. Φλώρινας — κλιμακα 1:5000

ΝΕΟ ΚΑΘΕΣΤΩΣ

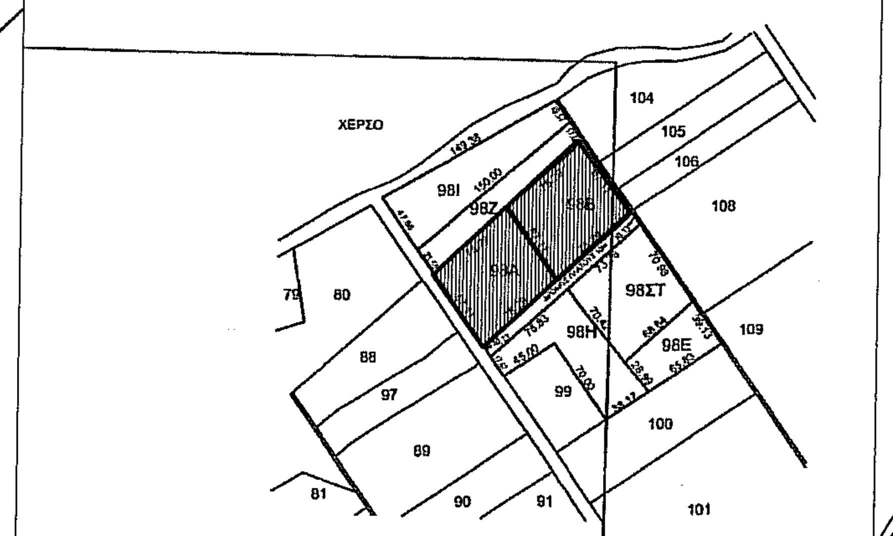

ακριβες αποσπασμα απο μεταβολή 2014
αναδασμου 77-80 αγρ/τος Σκληθρου Ν. Φλώρινας — κλιμακα 1:5000

ΔΗΛΩΣΗ ΤΟΥ ΜΗΧΑΝΙΚΟΥ

Σύμφωνα με την δήλωση Ν 651/77 Άρθρο 5 ο κάτωθι υπογεγραμμένος μηχανικός Γραμματικού Ελένη, δηλώνω υπεύθυνα ότι το αγροτεμάχιο που εμφανίζεται στο τοπογραφικό διάγραμμα υπό τα στοιχεία "Α,Β,Γ,Δ ,Α" έχει εμβαδόν 3.150,00τ.μ., βρίσκεται στην κτηματική περιοχή Τ.Κ. Σκλήθρου δήμου Αμυνταίου, είναι εκτός εγκεκριμένου ρυμοτομικού σχεδίου, εκτός ορίων οικισμού ,και είναι άρτιο και οικοδομήσιμο σύμφωνα με τις κείμενες πολεοδομικές διατάξεις.

Αμύνταιο 5_11_2014
ο μηχανικός

ΓΡΑΜΜΑΤΙΚΟΥ ΙΩ. ΕΛΕΝΗ
ΑΡΧΙΤΕΚΤΩΝ ΜΗΧΑΝΙΚΟΣ Α.Π.Θ.

Πίνακας Συντεταγμένων Κορυφών του Αγροτεμαχίου (Ε.Γ.Σ.Α.87)

α/α	Χ	Ψ	Μήκος (μ)
Α	287590.302	4499668.302	
			75.29
Β	287646.241	4499718.698	
			67.11
Ε	287683.478	4499662.862	
			75.29
Ζ	287627.540	4499612.466	
			67.11
Α	287590.302	4499668.302	

Εμβαδόν Αγροτεμαχίου (Α-Β-Ε-Ζ-Α) = 5.000,00 τ.μ.

Πίνακας Συντεταγμένων Κορυφών του Αγροτεμαχίου (Ε.Γ.Σ.Α.87)

α/α	Χ	Ψ	Μήκος (μ)
Β	287646.241	4499718.698	
			75.29
Γ	287702.180	4499769.093	
			67.11
Δ	287739.417	4499713.257	
			75.29
Ε	287683.478	4499662.862	
			67.11
Β	287646.241	4499718.698	

Εμβαδόν Αγροτεμαχίου (Β-Γ-Δ-Ε-Β) = 5.000,00 τ.μ.

εργοδοτης : ΜΥΛΩΝΑΣ ΠΑΥΛΟΣ του ΠΑΝΑΓΙΩΤΗ

εργο :

θεση : ΚΤΗΜΑΤΙΚΗ ΠΕΡΙΟΧΗ Τ.Κ. ΣΚΛΗΘΡΟΥ , ΔΗΜΟΣ ΑΜΥΝΤΑΙΟΥ

μελετητης : ΕΛΕΝΗ ΓΡΑΜΜΑΤΙΚΟΥ , αρχ.μηχανικος

θεμα σχεδιου : **ΤΟΠΟΓΡΑΦΙΚΟ ΔΙΑΓΡΑΜΜΑ (αγρ/χιο 98Α-98Β)**

αριθμος σχεδιου : **Τ-01**

χρονος μελετης : ΝΟΕΜΒΡΙΟΣ 2014

κλιμακα : 1:500

θεωρηση υπηρεσιας : ΘΕΩΡΗΘΗΚΕ — Ο ενεργήσας την αυτοψία — ΔΑΣΟΛΟΓΟΣ

ο μελετητης : ΓΡΑΜΜΑΤΙΚΟΥ ΙΩ. ΕΛΕΝΗ, ΑΡΧΙΤΕΚΤΩΝ ΜΗΧΑΝΙΚΟΣ Α.Π.Θ.