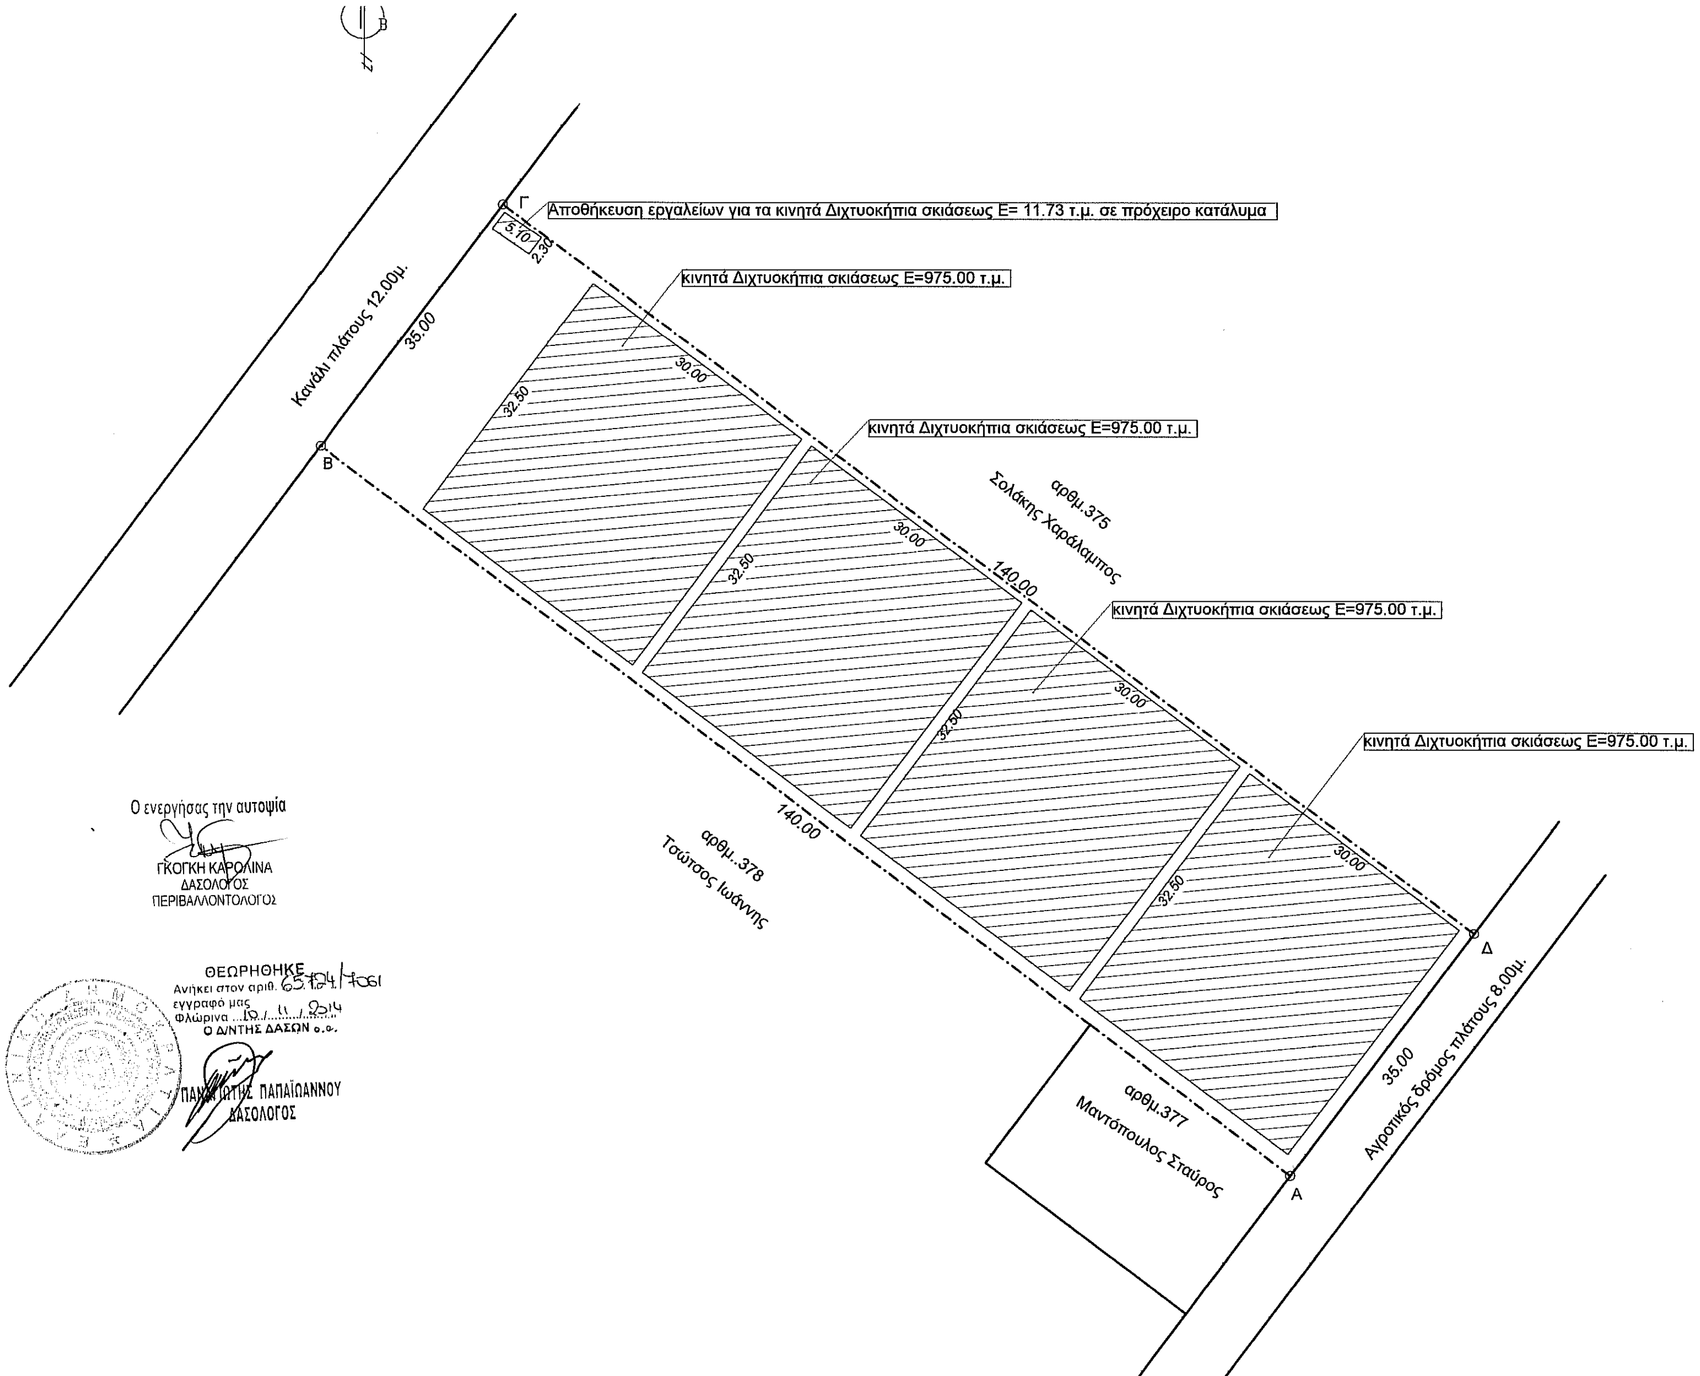

Ο ενεργήσας την αυτοψία

ΓΚΟΓΚΗ ΚΑΡΟΛΙΝΑ
ΔΑΣΟΛΟΓΟΣ
ΠΕΡΙΒΑΛΛΟΝΤΟΛΟΓΟΣ

ΘΕΩΡΗΘΗΚΕ
Ανήκει στον αριθ. 65404/4061
εγγραφό μας
Φλώρινα 18/11/2014
Ο Δ/ΝΤΗΣ ΔΑΣΩΝ ο.ο.
ΠΑΝΑΓΙΩΤΗΣ ΠΑΠΑΪΩΑΝΝΟΥ
ΔΑΣΟΛΟΓΟΣ

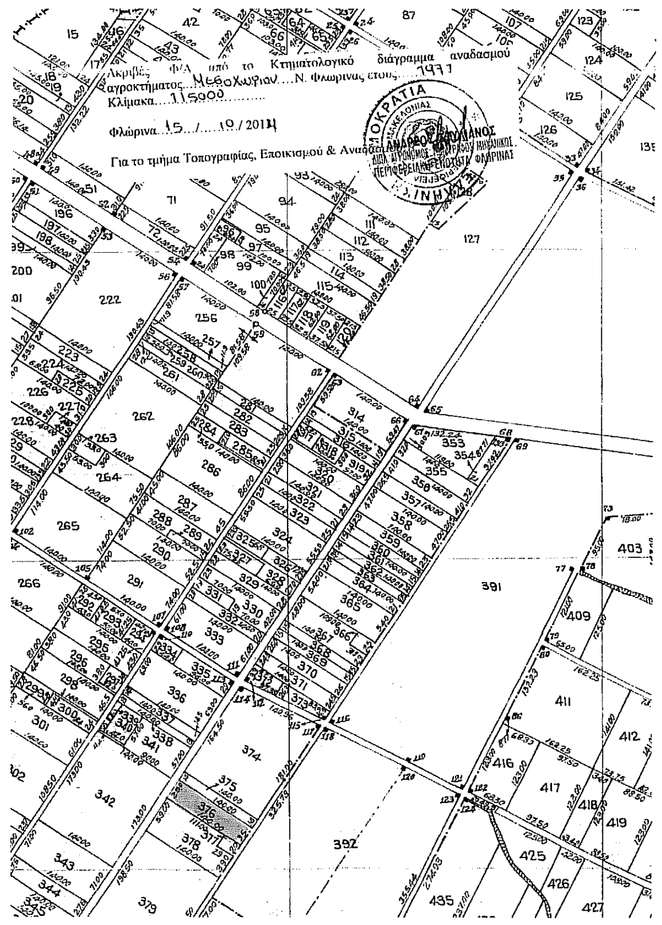

ΑΠΟΣΠΑΣΜΑ ΔΙΑΓΡΑΜΜΑΤΟΣ ΑΝΑΔΑΣΜΟΥ ΜΕΣΟΧΩΡΙΟΥ ΕΤΟΥΣ 1977

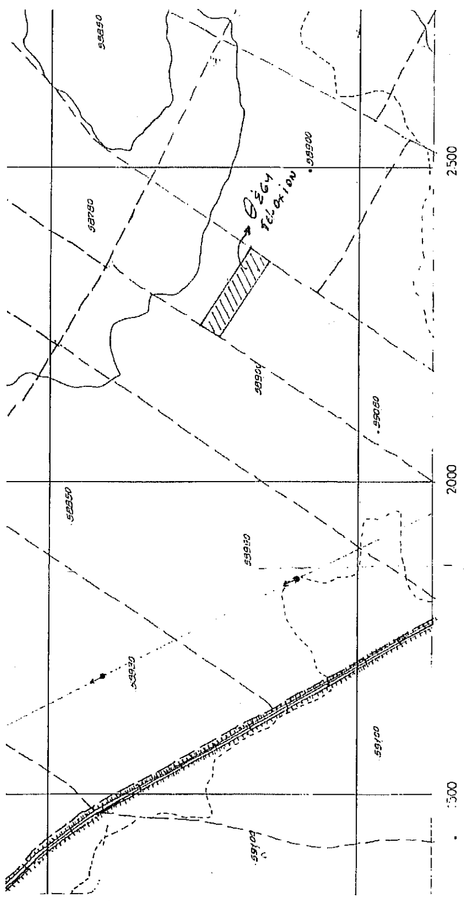

ΑΠΟΣΠΑΣΜΑ ΧΑΡΤΗ Γ.Υ.Σ.1:5.000

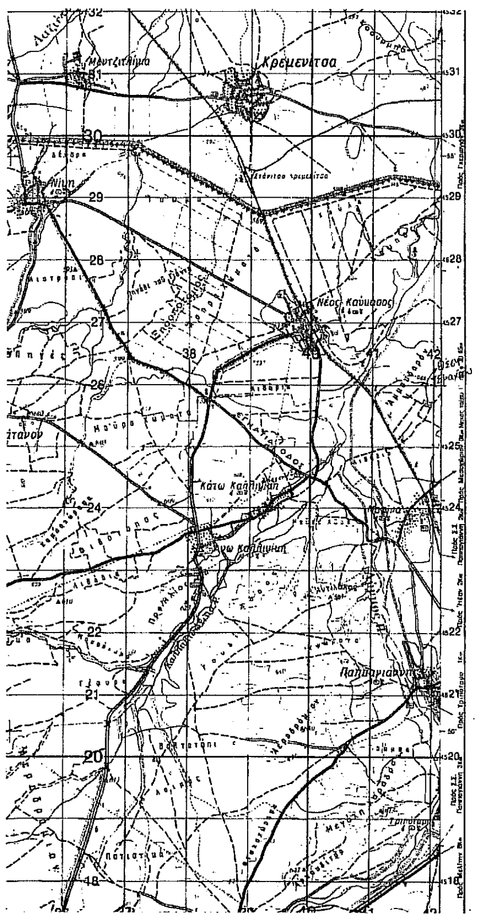

ΑΠΟΣΠΑΣΜΑ ΧΑΡΤΗ Γ.Υ.Σ. 1:50.000

ΤΟΠΟΓΡΑΦΙΚΟ ΔΙΑΓΡΑΜΜΑ ΑΓΡΟΤΕΜΑΧΙΟΥ ΑΡΘΜ.376

με στοιχεία (Α-Β-Γ-Δ-Α) ιδιοκτησίας του Μούλα Χαράλαπου του Γρηγορίου
στο Αγρ/μα Μεσοχωρίου του Δ.Φλώρινας στο Ν. Φλώρινας
του Αναδασμού Μεσοχωρίου έτους 1977 με εμβαδόν βάση τίτλου Ε=4900.00 τ.μ.

ΕΠΙΦΑΝΕΙΑ ΑΓΡΟΤΕΜΑΧΙΟΥ (Α-Β-Γ-Δ-Α)

ΕΓΣΑ '87

ΕΜΒΑΔΟΜΕΤΡΗΣΗ
ΑΓΡΟΤΕΜΑΧΙΟΥ
ΜΕ ΒΑΣΗ ΤΙΣ ΣΥΝΤΕΤΑΓΜΕΝΕΣ ΤΩΝ ΚΟΡΥΦΩΝ ΤΟΥ

Σημείο	X	Z	S
Α	288 892.00	4 527 957.00	140.00
Β	288 780.24	4 528 041.30	35.00
Γ	288 801.22	4 528 069.31	140.00
Δ	288 913.00	4 527 985.00	35.00
Α	288 892.00	4 527 957.00	

Ε = 1/2 * (Xi + Xi +1)*(Yi - Yi +1)
Ε= 4900.00 τ.μ.

ΥΠΕΥΘΥΝΗ ΔΗΛΩΣΗ

Άρθρ.5 Ν.651/77
Η κάτωθι υπογεγραμμένη Κλαπαδώρα Σοφία Πολιτικός Μηχανικός
δηλώνω υπευθύνως ότι το Αγροτεμάχιο με αρθμ.376 με τα στοιχεία (Α,Β,Γ,Δ,Α)
και εμβαδού Ε= 4900.00 τ.μ. που βρίσκεται επί του Αγρ/τος Μεσοχωρίου
είναι άρτιο και οικοδομήσιμο σύμφωνα με τις ισχυούσες Πολεοδομικές Διατάξεις

ΣΟΦΙΑ Ε. ΚΛΑΠΑΔΩΡΑ
ΔΙΠΛ. ΠΟΛΙΤΙΚΟΣ ΜΗΧΑΝΙΚΟΣ Δ.Π.Θ.
ΜΕΛΟΣ ΤΕΕ ΑΡΙΘΜ. ΜΗΤΡΩΟΥ 117963
ΣΤΑΜΠΟΥΛΗ 18 - ΦΛΩΡΙΝΑ ΤΗΛ.2385501243
ΑΦΜ: 118548333 ΔΟΥ: ΦΛΩΡΙΝΑΣ

ΔΗΛΩΣΗ ΙΔΙΟΚΤΗΤΗ

Ο Μούλας Χαράλαμπος του Γρηγορίου δηλώνει υπεύθυνα ότι:
Τα όρια του Αγροτεμαχίου αρθμ.376 με στοιχεία (Α,Β,Γ,Δ,Α)

ΤΕΧΝΙΚΟ ΓΡΑΦΕΙΟ
Κλαπαδώρα Ε. Σοφία
Διπλωματούχος Πολιτικός Μηχανικός Δ.Π.Θ.
ΣΤΑΜΠΟΥΛΗ 18,ΦΛΩΡΙΝΑ τηλ.2385 501243

ΕΡΓΟΔΟΤΗΣ	ΜΟΥΛΑΣ & ΣΙΑ Ο.Ε.
ΤΙΤΛΟΣ ΜΕΛΕΤΗΣ	ΑΔΕΙΑ ΛΕΙΤΟΥΡΓΙΑΣ ΚΙΝΗΤΩΝ ΔΙΧΤΥΟΚΗΠΙΩΝ ΣΚΙΑΣΕΩΣ ΣΕ ΑΓΡΟΤΕΜΑΧΙΟ ΑΡΘΜ.376
ΠΕΡΙΟΧΗ ΜΕΛΕΤΗΣ	ΑΓΡΟΚΤΗΜΑ ΜΕΣΟΧΩΡΙΟΥ του Δήμου ΦΛΩΡΙΝΑΣ
ΜΕΛΕΤΗΤΗΣ	***ΣΟΦΙΑ Ε. ΚΛΑΠΑΔΩΡΑ ΠΟΛΙΤΙΚΟΣ ΜΗΧΑΝΙΚΟΣ***
ΘΕΜΑ ΣΧΕΔΙΟΥ: ΤΟΠΟΓΡΑΦΙΚΟ ΔΙΑΓΡΑΜΜΑ	ΑΡΙΘΜΟΣ ΣΧΕΔΙΟΥ: Τ-1
ΚΛΙΜΑΚΑ	1:500
ΧΡΟΝΟΣ ΜΕΛΕΤΗΣ	ΟΚΤΩΒΡΙΟΣ 2014
Ο ΣΥΝΤΑΞΑΣ	ΘΕΩΡΗΣΗ ΥΠΗΡΕΣΙΑΣ

ΣΟΦΙΑ Ε. ΚΛΑΠΑΔΩΡΑ
ΔΙΠΛ. ΠΟΛΙΤΙΚΟΣ ΜΗΧΑΝΙΚΟΣ Δ.Π.Θ.