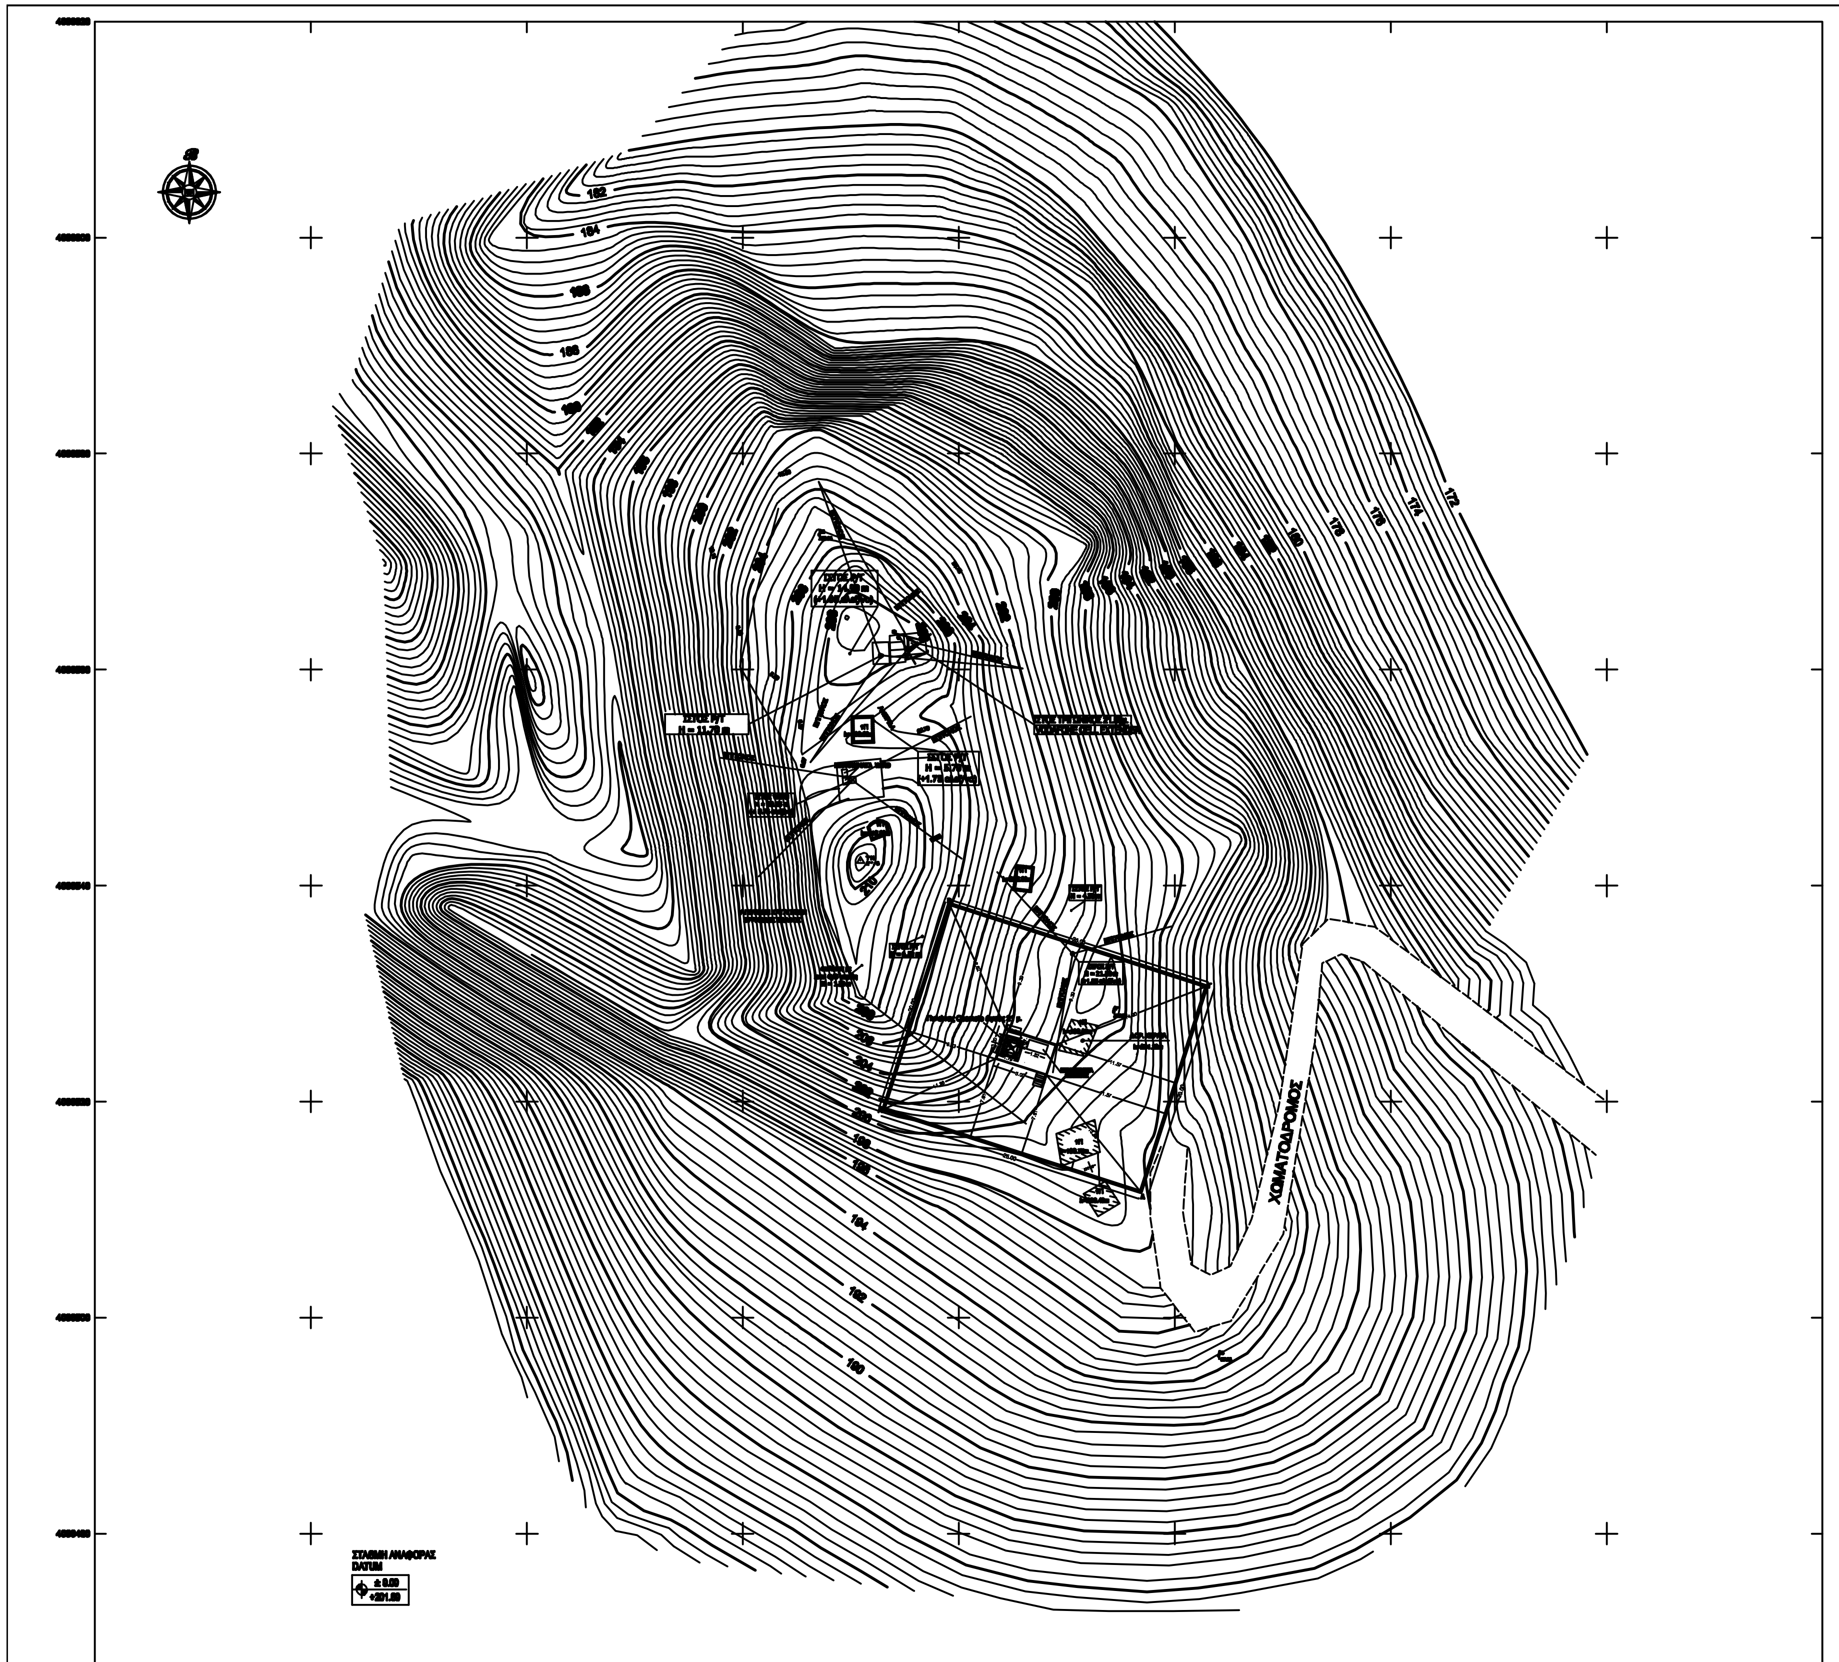

Το παρόν διάγραμμα αποτελεί σμίκρυνση του πρωτοτύπου σε διαστάσεις Α3

ΟΔΟΙΠΟΡΙΚΟ ΣΚΑΡΙΦΗΜΑ

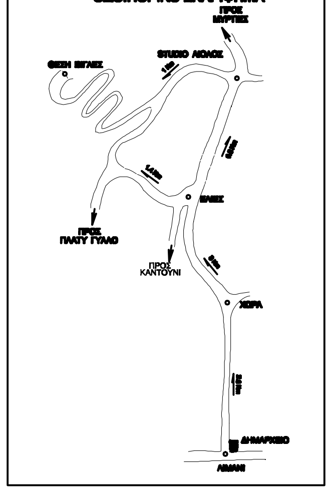

ΤΑ ΜΗΚΗ ΤΩΝ ΠΛΕΥΡΩΝ ΚΑΙ ΤΟ ΕΜΒΑΔΟΝ ΥΠΟΛΟΓΙΣΤΗΚΑΝ ΑΝΑΛΥΤΙΚΑ ΑΠΟ ΤΙΣ ΣΥΝΤΕΤΑΓΜΕΝΕΣ ΤΩΝ ΣΗΜΕΙΩΝ

ΣΥΝΤΕΤΑΓΜΕΝΕΣ ΟΡΙΩΝ ΟΙΚΟΠΕΔΟΥ

Α/Α	Χ	Ψ	Η
Α	760593.033	4088519.272	200.80
Β	760598.137	4088536.316	200.10
Γ	760622.944	4088530.886	195.20
Δ	760616.941	4088511.842	198.20

φ= 36°59'46" λ= 26°56'36" (ΕΓΣΑ' 87)
φ= 36°59'56" λ= 26°56'46" (ED 50-ΕΛΛΑΣ)
φ= 36°59'52" λ= 26°56'46" (WGS 84)

ΥΠΟΜΝΗΜΑ

ΟΡΟΙ ΔΟΜΗΣΗΣ

1) ΝΟΜΟΙ ΠΕΡΙ ΚΙΝΗΤΗΣ ΤΗΛΕΦΩΝΙΑΣ :

Ν 2075/1992 περί Κινητής Τηλεφωνίας
Ν 2145/1993 Αρθρο 41
Ν 2801/2000
Ν 2867/2000
Ν 3431/2006
Ν 4053/2012
Ν 4070/2012

ΕΓΚΥΚΛΙΟΙ ΕΓΚ 12/94
ΕΓΚ 34/98
ΕΓΚ (32942)/96

ΓΙΑ ΣΤΑΘΜΟΥΣ ΕΠΙ ΕΔΑΦΟΥΣ

1. ΕΠΙΤΡΕΠΕΤΑΙ Η ΚΑΤΑΣΚΕΥΗ Σ.Β.Κ.Τ. ΚΑΙ ΣΕ ΜΗ ΑΡΤΙΑ ΟΙΚΟΠΕΔΑ ΜΕ ΕΛΑΧΙΣΤΟ ΕΜΒΑΔΟΝ 500 τ.μ.
2. ΜΕΓΙΣΤΟ ΕΜΒΑΔΟΝ ΟΙΚΙΣΚΟΥ 35.00 τ.μ.
3. ΜΕΓΙΣΤΟ ΥΨΟΣ ΟΙΚΙΣΚΟΥ 3.50 μ. (ΠΡΟΣΑΥΞΗΣΗ +10% ΓΙΑ ΚΑΘΕ ΦΙΛΟΞΕΝΟΥΜΕΝΟ ΚΑΙ ΣΥΝΟΛΙΚΗ ΠΡΟΣΑΥΞΗΣΗ < 30%)
4. ΠΛΑΓΙΕΣ ΑΠΟΣΤΑΣΕΙΣ ΠΥΛΩΝΑ ΚΑΙ ΟΙΚΙΣΚΟΥ 5.00 μ. ΑΠΟ ΤΑ ΟΡΙΑ ΤΟΥ ΟΙΚΟΠΕΔΟΥ.
5. ΕΜΒΑΔΟΝ (Α-Β-Γ-Δ-Α) =500.00 τ.μ.
6. ΑΦΕΤΗΡΙΑ ΥΨΟΜΕΤΡΩΝ:201.80= 0.00 ±
7. ΟΙ ΣΥΝΤΕΤΑΓΜΕΝΕΣ ΚΑΙ ΤΑ ΥΨΟΜΕΤΡΑ ΑΝΑΦΕΡΟΝΤΑΙ ΣΤΟ ΚΡΑΤΙΚΟ ΣΥΣΤΗΜΑ ΣΥΝΤΕΤΑΓΜΕΝΩΝ (ΕΓΣΑ'87)

ΑΝΗΚΕΙ ΣΤ... αρ. πρωτ 26552/2-5-2014 αρ. Κφ.
ΤΗΣ ΔΙΕΥΘΥΝΣΗΣ ΔΑΣΩΝ ΔΩΔΕΚΑΝΗΣΟΥ

ΕΡΓΟΔΟΤΗΣ
COSMOTE ΚΙΝΗΤΕΣ ΤΗΛΕΠΙΚΟΙΝΩΝΙΕΣ Α.Ε.

ΕΡΓΟ
ΕΓΚΑΤΑΣΤΑΣΗ ΣΤΑΘΜΟΥ
ΚΙΝΗΤΗΣ ΤΗΛΕΦΩΝΙΑΣ
1406203 ΜΥΡΤΙΕΣ-Χ

ΘΕΣΗ
ΠΕΡΙΟΧΗ "ΜΥΡΤΙΕΣ" ΥΨΩΜΑ ΒΙΓΛΑ
ΔΗΜΟΥ ΚΑΛΥΜΝΙΩΝ - ΝΟΜΟΥ ΔΩΔΕΚΑΝΗΣΟΥ
ΠΕΡΙΦΕΡΕΙΑΚΗ ΕΝΟΤΗΤΑ ΚΑΛΥΜΝΟΥ

ΑΝΑΔΟΧΟΣ
INTRAKAT

ΜΕΛΕΤΗΤΗΣ
ΑΝΤ.ΣΟΥΡΕΤΗΣ Πολ. Μηχανικός

Ρόδος 8.4.2014
Ο Εισηγητής
Δασολόγος

ΘΕΜΑ ΣΧΕΔΙΟΥ
ΤΟΠΟΓΡΑΦΙΚΟ ΔΙΑΓΡΑΜΜΑ

ΑΡΙΘΜΟΣ ΣΧΕΔΙΟΥ
D001

ΚΩΔΙΚΟΣ ΕΡΓΟΥ
140 6203

ΚΛΙΜΑΚΑ 1:200

ΧΡΟΝΟΣ ΜΕΛΕΤΗΣ ΜΑΡΤΙΟΣ 2014

ΥΠΟΓΡΑΦΗ
ΘΕΩΡΗΘΗΚΕ
ΡΟΔΟΣ 2.5.2014
Η Δ/ΝΤΡΙΑ ΔΑΣΩΝ

ΣΦΡΑΓΙΔΑ
ΑΝΤΩΝΙΟΣ Ι. ΣΟΥΡΕΤΗΣ
ΠΟΛΙΤΙΚΟΣ ΜΗΧΑΝΙΚΟΣ Α.Π.Θ.
Αdunk

0	ΑΡΧΙΚΗ ΣΧΕΔΙΑΣΗ	04.03.2014		
Α/Α	ΑΝΑΘΕΩΡΗΣΕΙΣ	ΗΜ/ΝΙΑ	ΣΧΕΔΙΑΣΗ	ΕΓΚΡΙΣΗ