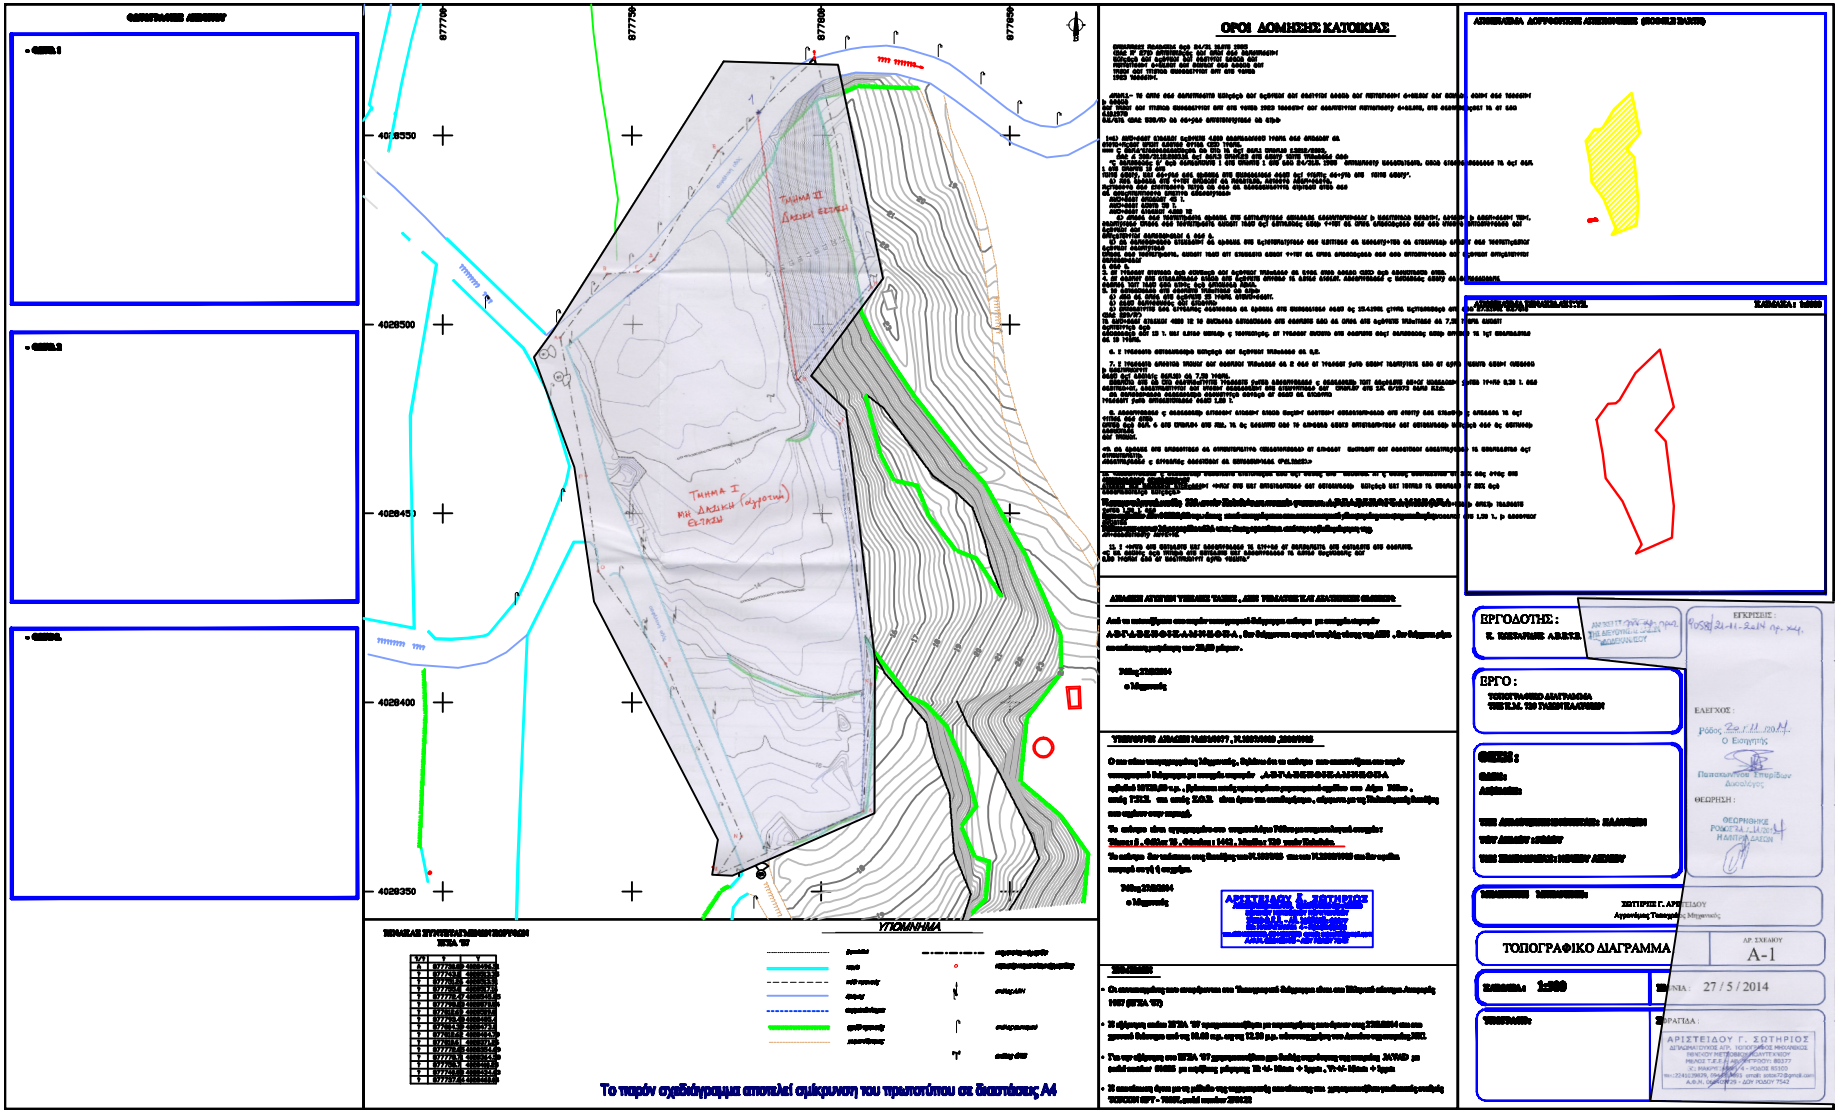
ΟΡΟΙ ΔΟΜΗΣΗΣ ΚΑΤΟΙΚΙΑΣ
ΤΜΗΜΑ ΙΙ
ΔΑΣΙΚΗ ΕΚΤΑΣΗ
ΤΜΗΜΑ Ι
ΜΗ ΔΑΣΙΚΗ (ΑΓΡΟΤΙΚΗ)
ΕΚΤΑΣΗ
ΕΡΓΟΔΟΤΗΣ :
ΕΡΓΟ :
ΤΟΠΟΓΡΑΦΙΚΟ ΔΙΑΓΡΑΜΜΑ
Α-1
ΚΛΙΜΑΚΑ: 1:500
ΗΜΕΡΟΜΗΝΙΑ : 27 / 5 / 2014
ΣΧΕΔΙΑΣΤΗΚΕ :
ΑΡΙΣΤΕΙΔΟΥ Γ. ΣΩΤΗΡΙΟΣ
Το παρόν σχεδιάγραμμα αποτελεί σμίκρυνση του τοπογράφου σε διαστάσεις Α4