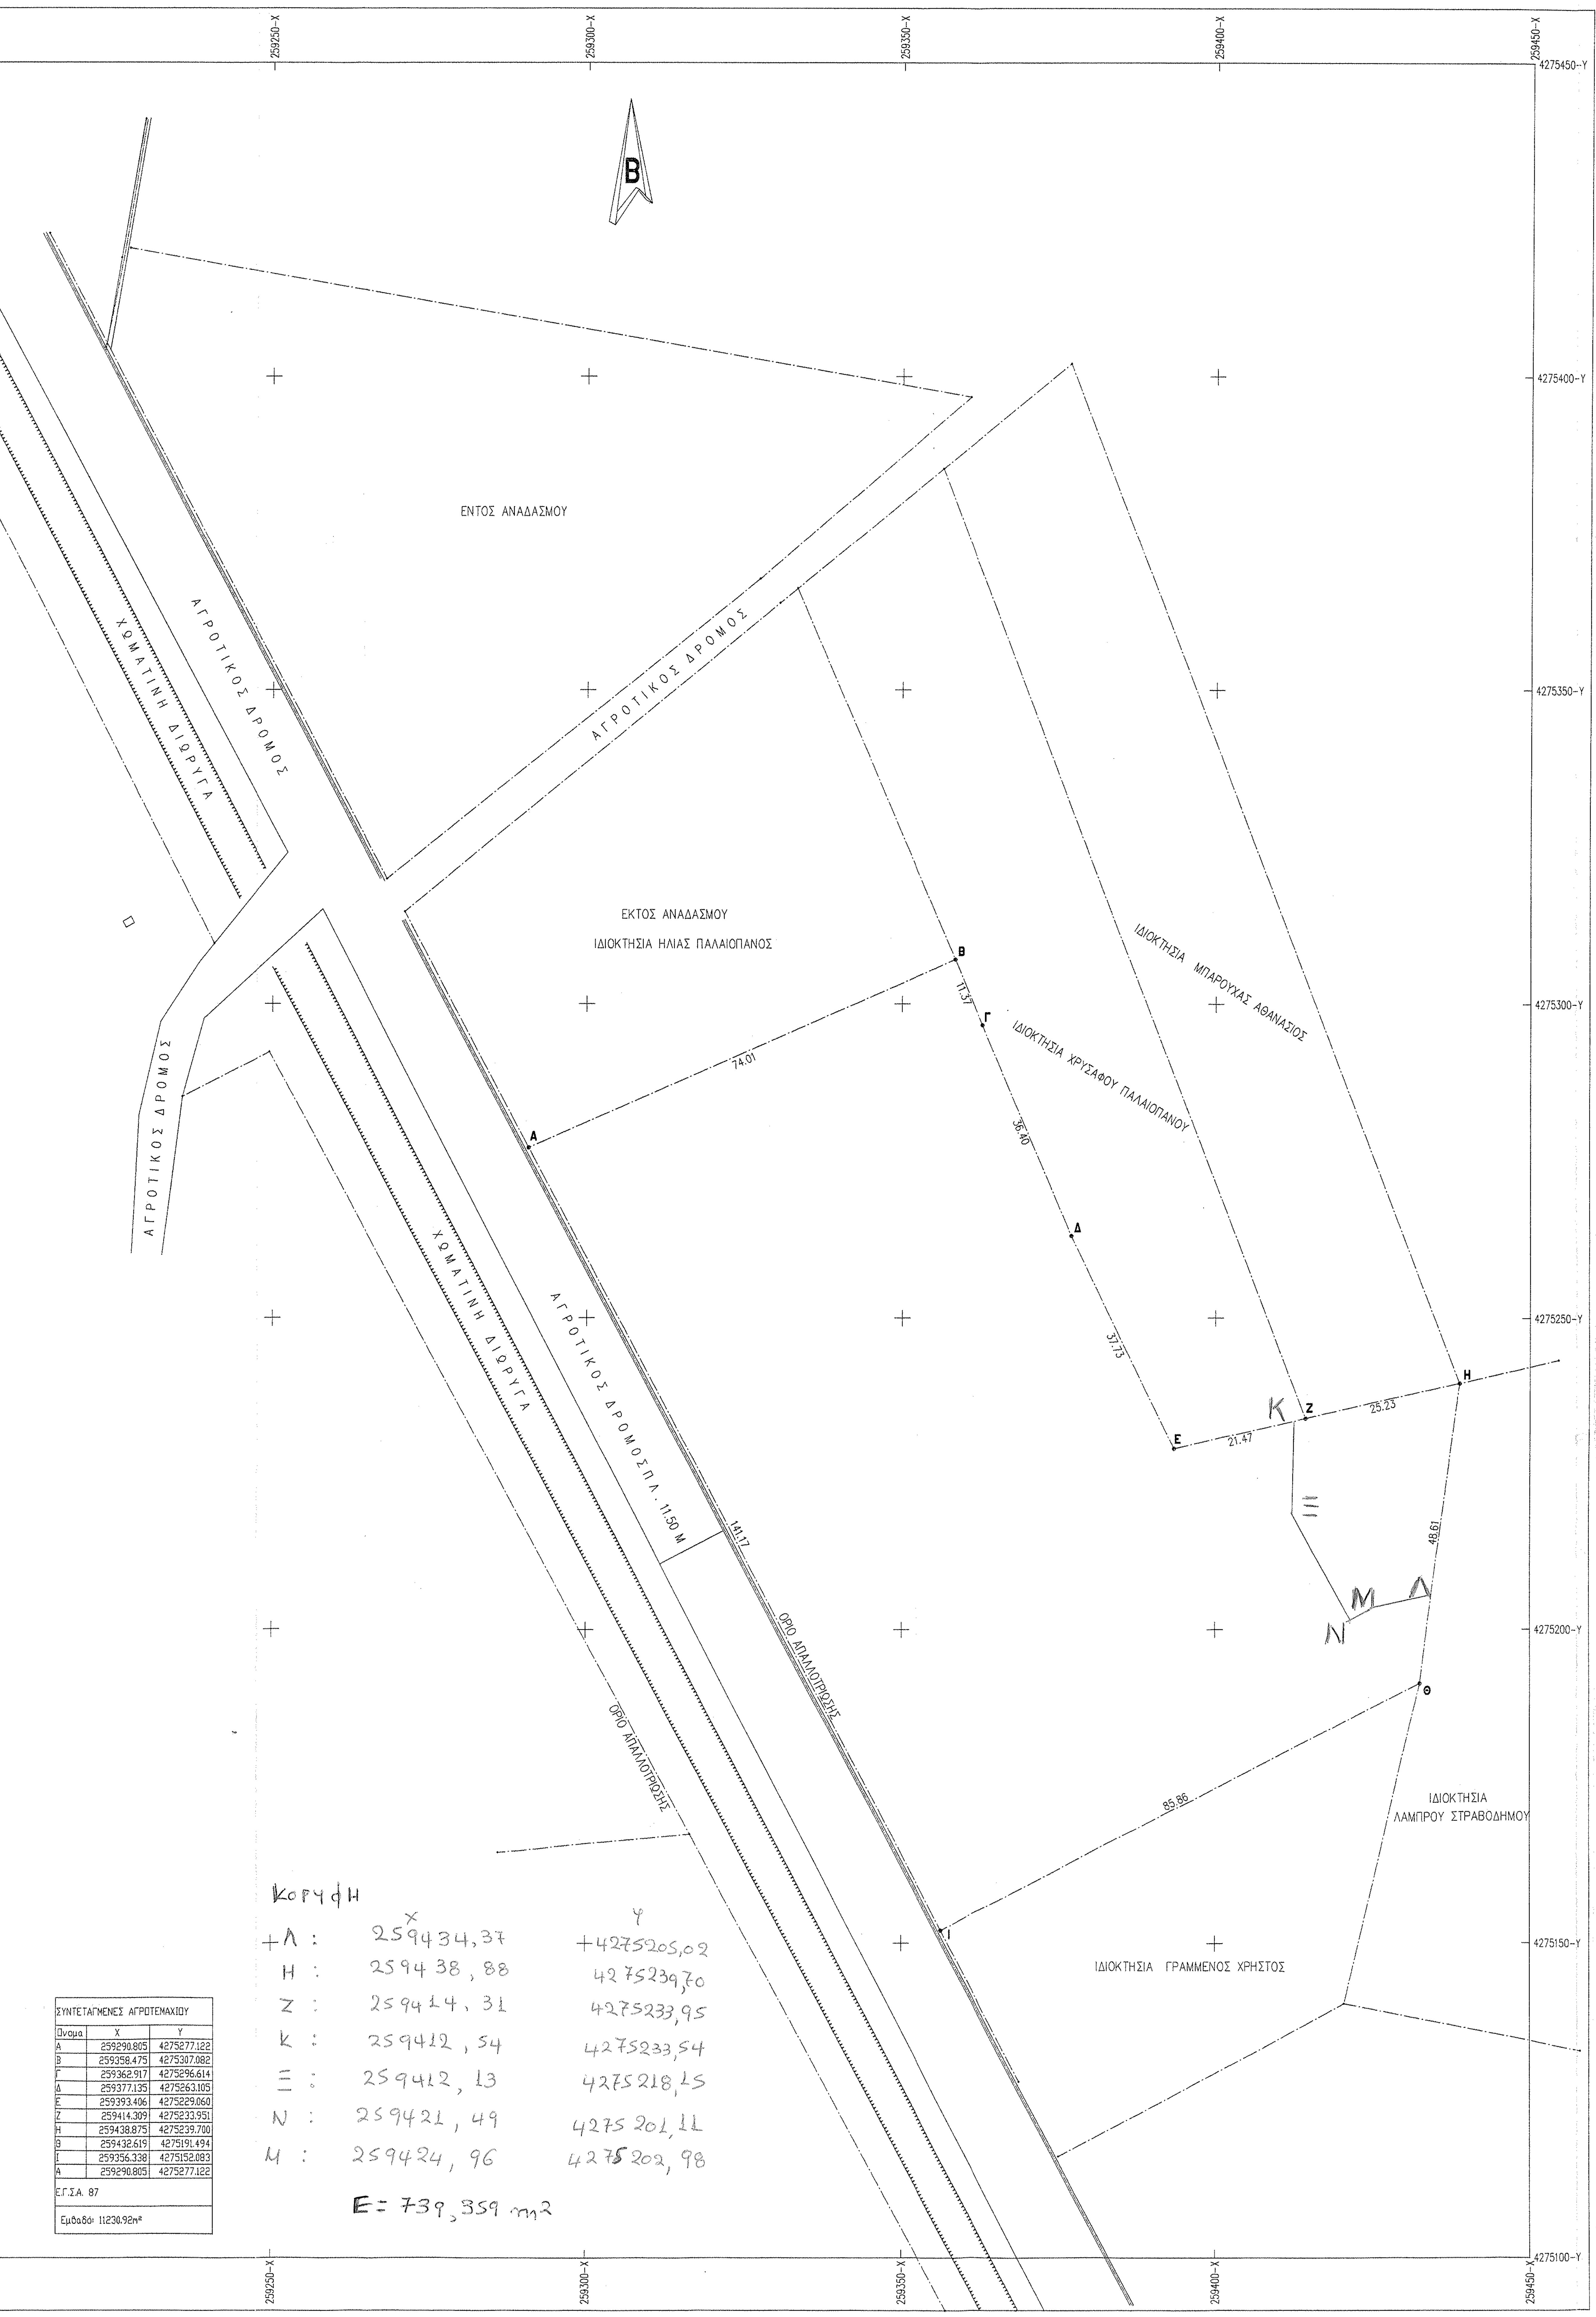
B
ΕΝΤΟΣ ΑΝΑΔΑΣΜΟΥ
ΑΓΡΟΤΙΚΟΣ ΔΡΟΜΟΣ
ΧΩΜΑΤΙΝΗ ΔΙΩΡΥΓΑ
ΑΓΡΟΤΙΚΟΣ ΔΡΟΜΟΣ
ΑΓΡΟΤΙΚΟΣ ΔΡΟΜΟΣ
ΕΚΤΟΣ ΑΝΑΔΑΣΜΟΥ
ΙΔΙΟΚΤΗΣΙΑ ΗΛΙΑΣ ΠΑΛΑΙΟΠΑΝΟΣ
ΙΔΙΟΚΤΗΣΙΑ ΜΠΑΡΟΥΧΑΣ ΑΘΑΝΑΣΙΟΣ
ΙΔΙΟΚΤΗΣΙΑ ΧΡΥΣΑΦΟΥ ΠΑΛΑΙΟΠΑΝΟΥ
ΧΩΜΑΤΙΝΗ ΔΙΩΡΥΓΑ
ΑΓΡΟΤΙΚΟΣ ΔΡΟΜΟΣ ΠΛ. 11.50 Μ
ΟΡΙΟ ΑΠΑΛΛΟΤΡΙΩΣΗΣ
ΟΡΙΟ ΑΠΑΛΛΟΤΡΙΩΣΗΣ
ΙΔΙΟΚΤΗΣΙΑ ΛΑΜΠΡΟΥ ΣΤΡΑΒΟΔΗΜΟΥ
ΙΔΙΟΚΤΗΣΙΑ ΓΡΑΜΜΕΝΟΣ ΧΡΗΣΤΟΣ
Α
Β
Γ
Δ
Ε
Ζ
Η
Θ
Ι
Κ
Ξ
Μ
Ν
Λ
74.01
11.37
36.40
37.73
21.47
25.23
48.61
85.86
141.17

ΣΥΝΤΕΤΑΓΜΕΝΕΣ ΑΓΡΟΤΕΜΑΧΙΟΥ		
Όνομα	X	Y
A	259290.805	4275277.122
B	259358.475	4275307.082
Γ	259362.917	4275296.614
Δ	259377.135	4275263.105
E	259393.406	4275229.060
Z	259414.309	4275233.951
H	259438.875	4275239.700
Θ	259432.619	4275191.494
I	259356.338	4275152.083
A	259290.805	4275277.122
Ε.Γ.Σ.Α. 87		
Εμβαδό: 11230,92m²		

Κορυφη	X	Y
+Λ :	259434,37	+4275205,02
Η :	259438,88	4275239,70
Ζ :	259414,31	4275233,95
Κ :	259412,54	4275233,54
Ξ :	259412,13	4275218,15
Ν :	259421,49	4275201,11
Μ :	259424,96	4275202,98

E= 739,359 m2

ΑΠΟΣΠΑΣΜΑ ΑΠΟ ΦΥΛΛΟ ΧΑΡΤΗ Γ.Υ.Σ. ΚΛΙΜΑΚΑ 1:50.000

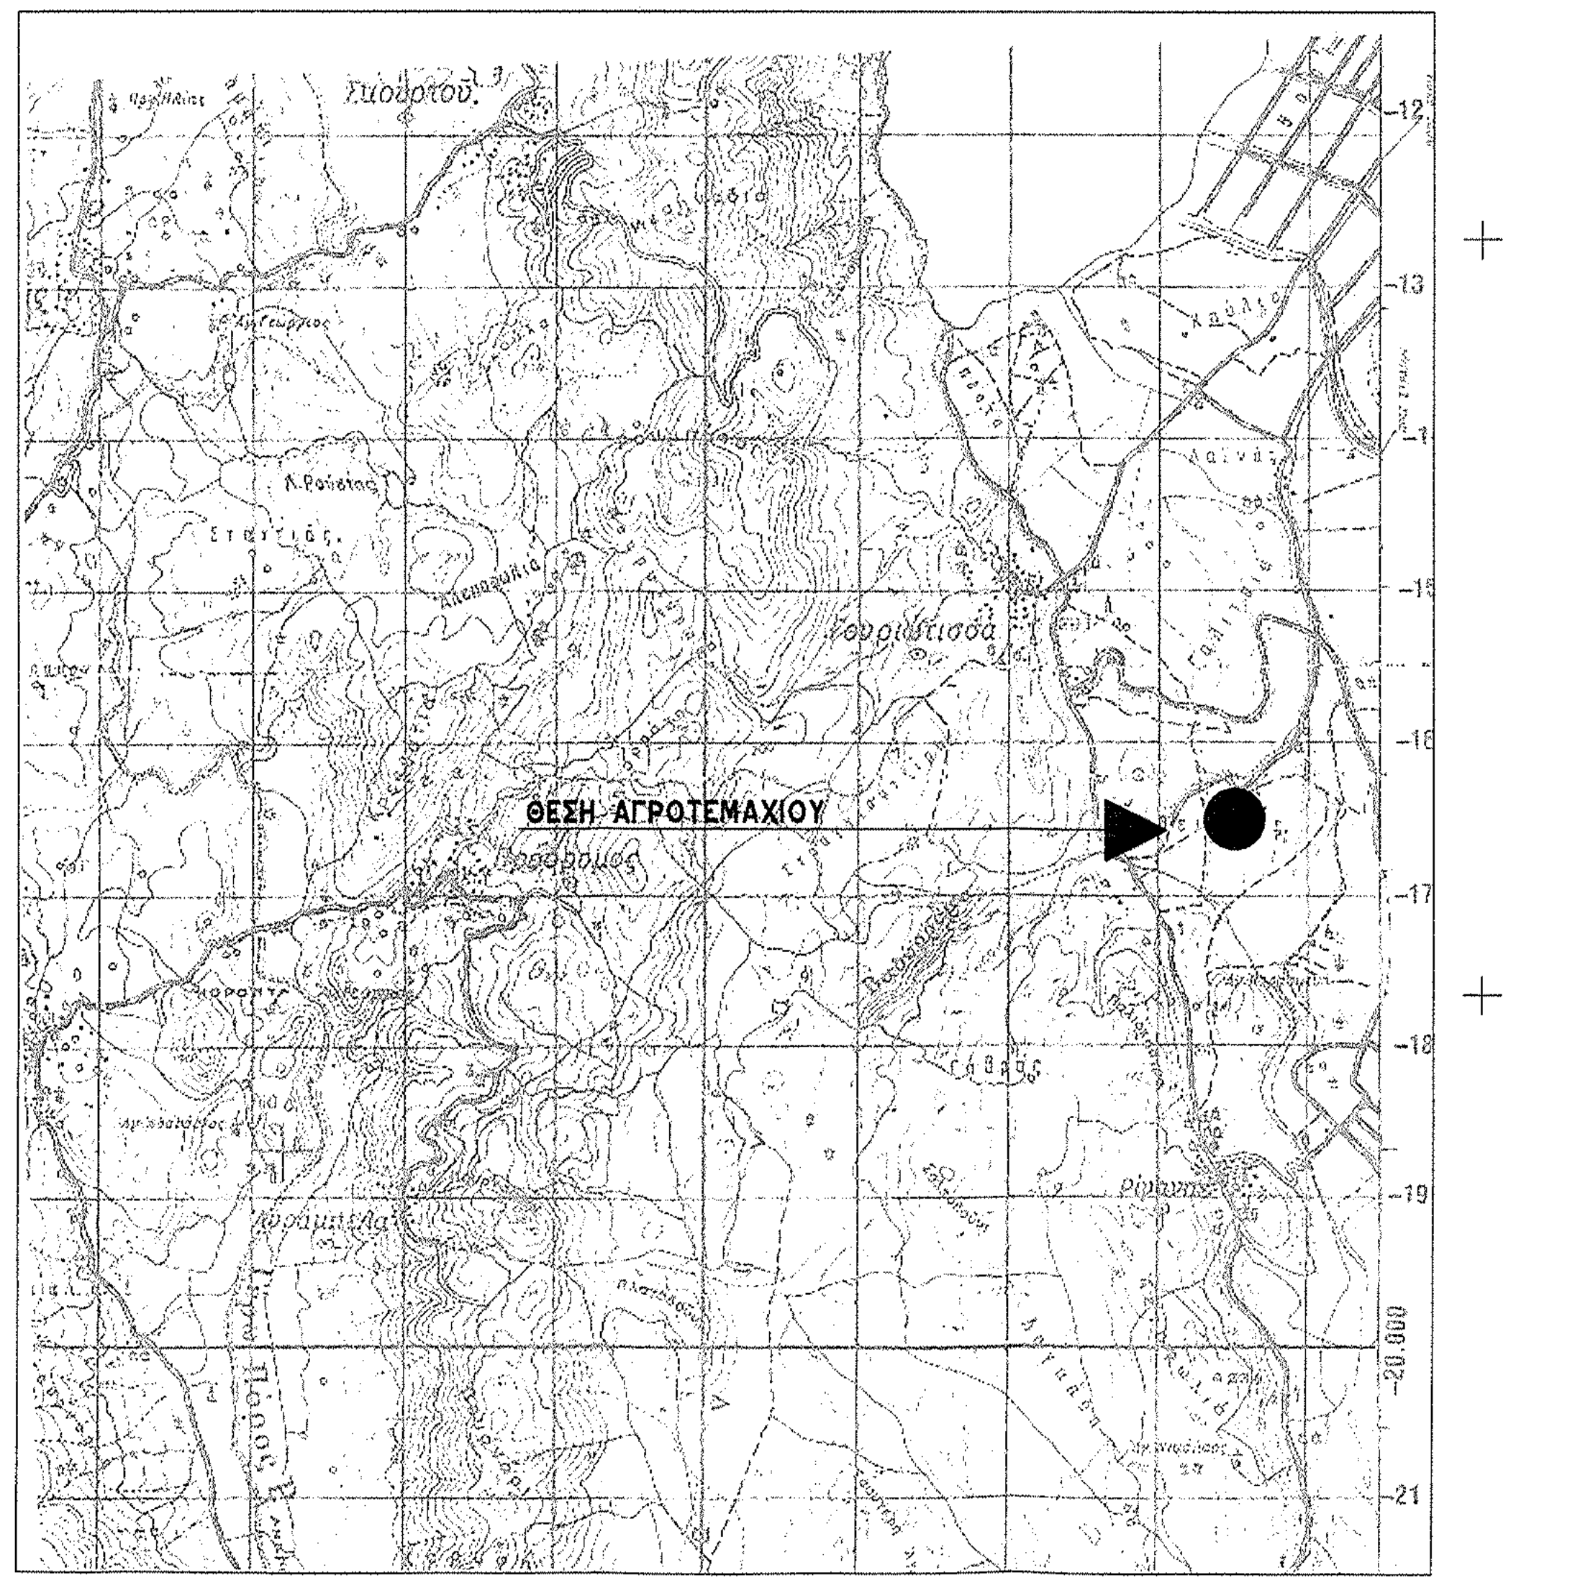
ΘΕΣΗ ΑΓΡΟΤΕΜΑΧΙΟΥ

ΑΠΟΣΠΑΣΜΑ ΑΠΟ ΦΥΛΛΟ ΧΑΡΤΗ Γ.Υ.Σ. ΚΛΙΜΑΚΑ 1:5000

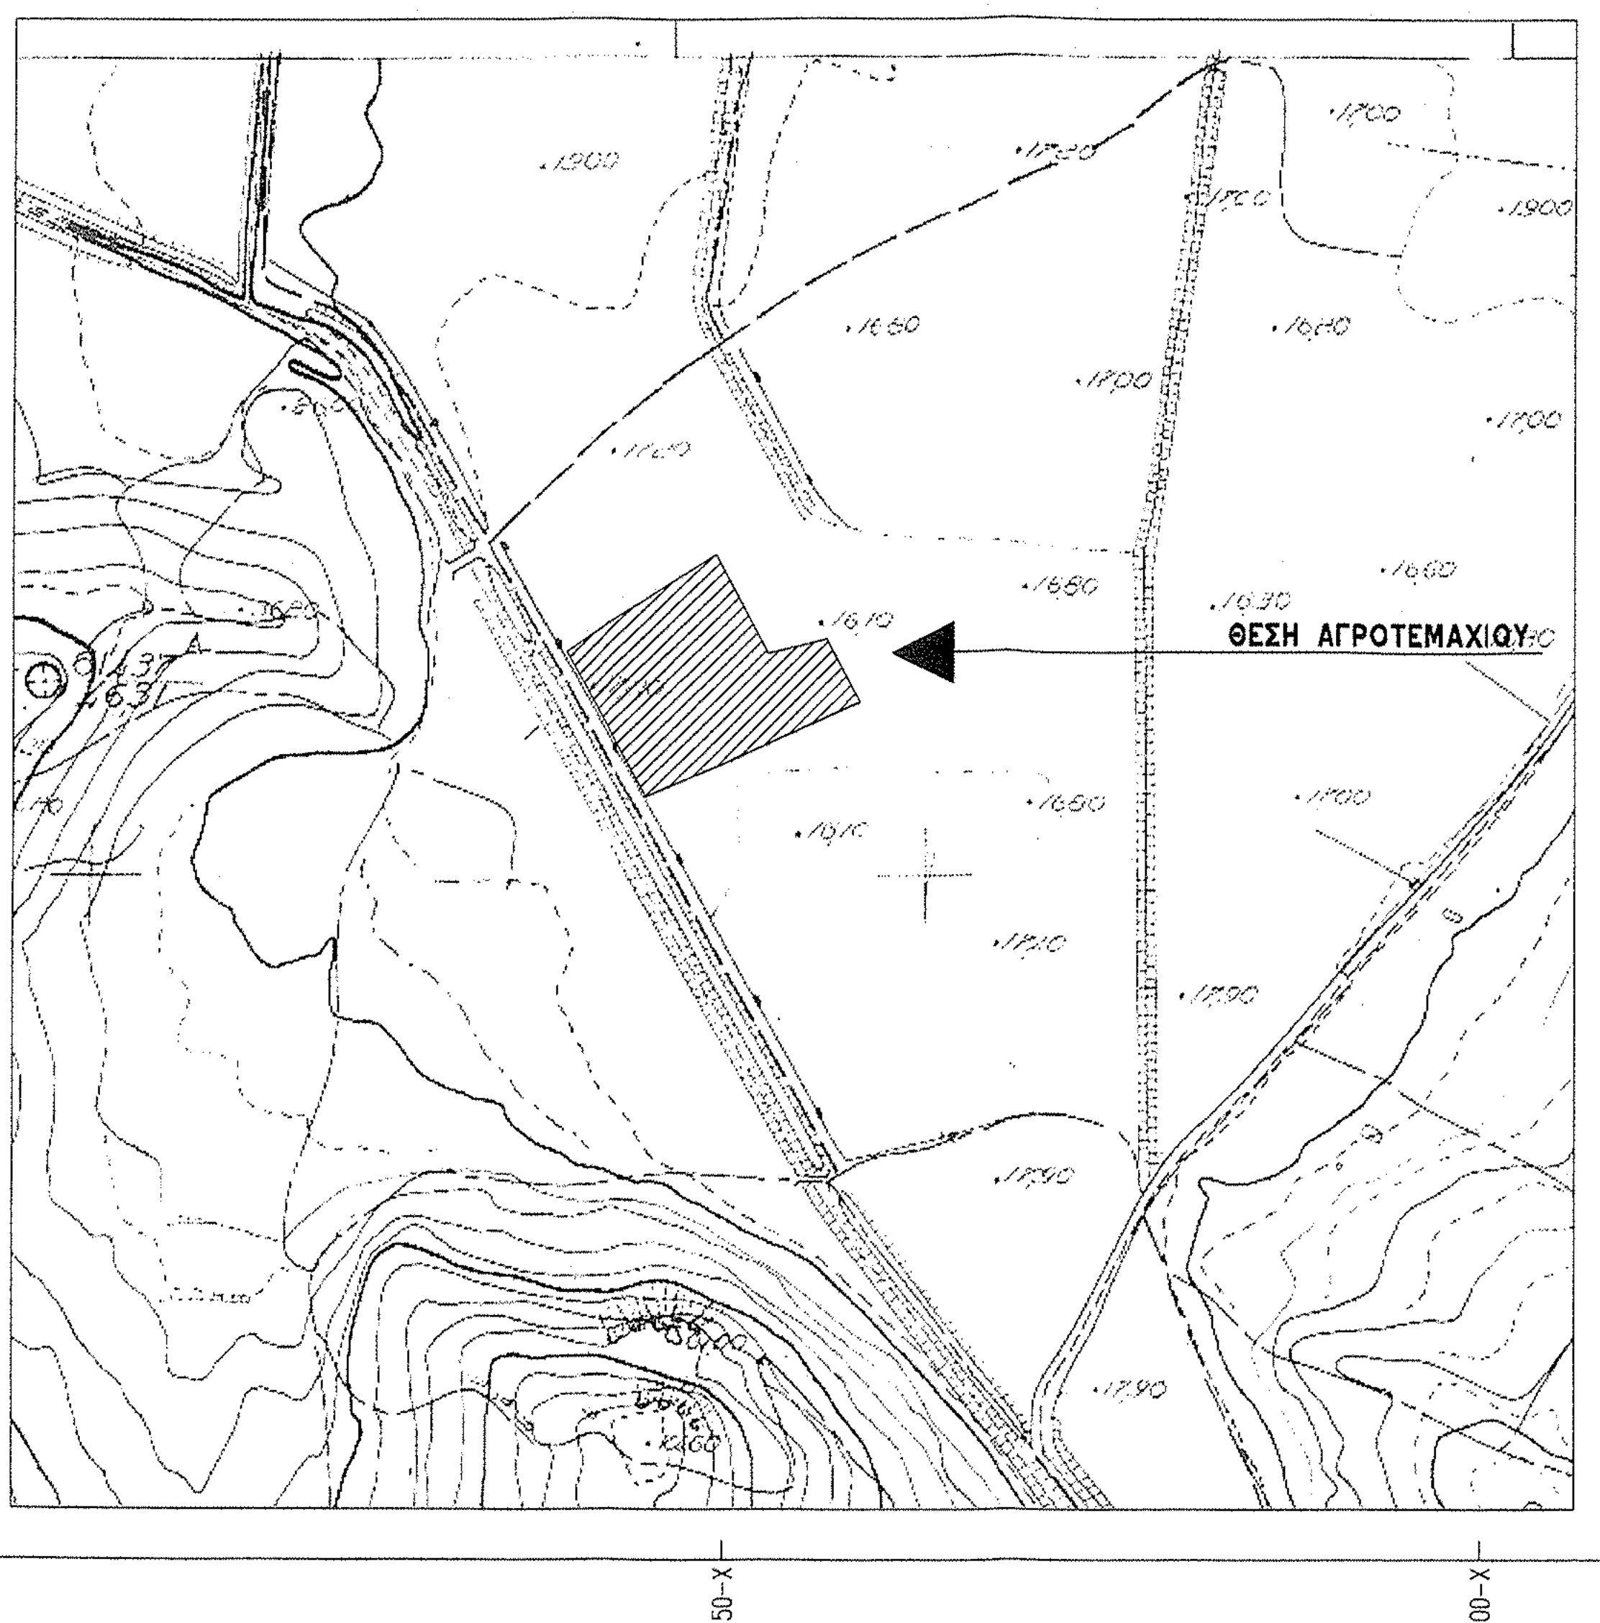
ΘΕΣΗ ΑΓΡΟΤΕΜΑΧΙΟΥ

Υ Π Ο Μ Ν Η Μ Α

ΣΤΟΙΧΕΙΑ ΙΔΙΟΚΤΗΣΙΑΣ

ΠΕΡΙΓΡΑΦΗ : **Α–Β–Γ–Δ–Ε–Ζ–Η–Θ–Ι–Α Ε=11230.92τμ.**

(Βάσει Συντεταγμένων / Σύστημα Μέτρησης Ε.Γ.Σ.Α. 87)
ΤΡΙΓΩΝΟΜΕΤΡΙΚΟ ΣΗΜΕΙΟ ΕΞΑΡΤΗΣΗΣ (056048)
Χ=258006.819 – Υ=4277313.833 – Η=120.551

ΙΔΙΟΚΤΗΤΗΣ : **ΑΝΤΩΝΙΟΣ ΓΚΟΥΜΑΣ**

ΘΕΣΗ : **(ΓΚΑΒΟΥΖΑ) Τ.Κ. ΡΙΓΑΝΗΣ Δ.Ε. ΣΤΡΑΤΟΥ ΔΗΜΟΥ ΑΓΡΙΝΙΟΥ**

ΟΡΟΙ ΔΟΜΗΣΗΣ

ΕΚΤΟΣ ΣΧΕΔΙΟΥ
ΠΡΟΕΔΡΙΚΟ ΔΙΑΤΑΓΜΑ 24–5–85 & Ν.3212/2003 (αρθρο 20–23)
Φ.Ε.Κ. 270Δ/31–5–85
ΑΡΤΙΟΤΗΤΑ ΚΑΤΑ ΚΑΝΟΝΑ
Ε=4,000Μ2
Π=25,00Μ

ΔΗΛΩΣΗ ΝΟΜΟΥ 651/1977

Ο υπογράφων ΧΡΗΣΤΟΣ ΒΑΖΟΥΡΑΣ πολιτικός μηχανικός δηλώνω ότι:
το αγροτεμάχιο στο παρόν τοπογραφικό με τα στοιχεία του παραπάνω υπομνήματος βρίσκεται ΕΚΤΟΣ ΣΧΕΔΙΟΥ, ΕΚΤΟΣ ΟΙΚΙΣΜΟΥ, ΕΚΤΟΣ ΖΩΝΗΣ και ΕΚΤΟΣ Γ.Π.Σ. στη θέση (ΓΚΑΒΟΥΖΑ) της Τ.Κ. ΡΙΓΑΝΗΣ της Δ.Ε. ΣΤΡΑΤΟΥ του ΔΗΜΟΥ (ΑΓΡΙΝΙΟΥ) και είναι ΑΡΤΙΟ και ΟΙΚΟΔΟΜΗΣΙΜΟ ΚΑΤΑ ΚΑΝΟΝΑ σύμφωνα με τις κείμενες πολεοδομικές διατάξεις.
Απο το ως άνω αγροτεμάχιο δεν διέρχεται ρέμα σε απόσταση μικρότερη των 20.00μ ούτε αγωγός υψηλής τάσης Δ.Ε.Η. Δεν εμπίπτει στις διατάξεις του Ν.1337/1983 περί εισφοράς σε γη και χρήμα ούτε και στις διατάξεις του Ν.2308/1995 περί Εθνικού Κτηματολογίου. Δύναται δε να μεταβιβασθεί βάσει του Ν. 651/77.

Ο δηλών μηχανικός

ΙΩΑΝΝΗΣ ΔΗΜ. ΚΩΣΤΑΡΑΣ
ΔΙΠΛΩΜΑΤΟΥΧΟΣ ΠΟΛΙΤΙΚΟΣ ΜΗΧΑΝΙΚΟΣ
ΠΑΝΕΠΙΣΤΗΜΙΟΥ ΠΑΤΡΩΝ
ΑΡΙΘΜΟΣ ΜΗΤΡΩΟΥ Τ.Ε.Ε.:119056
Ι. ΣΤΑΪΚΟΥ & ΓΡΙΒΑ 2-ΑΓΡΙΝΙΟ, Τ.Κ. 301 00
ΤΗΛ.: 26410 57136
Α.Φ.Μ. 102375238 - Δ.Ο.Υ. ΑΓΡΙΝΙΟΥ

ΔΗΛΩΣΗ ΙΔΙΟΚΤΗΤΗ

Η υπόδειξη των ορίων της ιδιοκτησίας μου στο μηχανικό έγινε από εμένα τον ιδιοκτήτη.

ο ιδιοκτήτης

ΤΕΧΝΙΚΟ ΓΡΑΦΕΙΟ
ΧΡΗΣΤΟΣ ΒΑΖΟΥΡΑΣ & ΣΥΝΕΡΓΑΤΕΣ
ΔΗΜΗΤΡΙΟΣ ΜΠΑΜΠΑΤΣΙΚΟΣ
τηλ 2641028334 – φαξ 2641039070
κιν 6986520971

ΕΛΕΓΘΗΚΕ

ΜΕΛΕΤΗ
ΑΠΟΤΥΠΩΣΗ ΑΓΡΟΤΕΜΑΧΙΟΥ

ΙΔΙΟΚΤΗΤΗΣ
ΑΝΤΩΝΙΟΣ ΓΚΟΥΜΑΣ

ΘΕΣΗ ΕΡΓΟΥ
(ΓΚΑΒΟΥΖΑ) Τ.Κ. ΡΙΓΑΝΗΣ Δ.Ε. ΣΤΡΑΤΟΥ
ΔΗΜΟΥ ΑΓΡΙΝΙΟΥ

ΘΕΜΑ ΣΧΕΔΙΟΥ
ΤΟΠΟΓΡΑΦΙΚΟ ΔΙΑΓΡΑΜΜΑ

ΑΡΙΘΜΟΣ ΣΧΕΔΙΟΥ	ΚΛΙΜΑΚΑ ΣΧΕΔΙΟΥ	ΧΡΟΝΟΣ ΣΥΝΤΑΞΗΣ
Τ1	1:500	ΑΥΓ. 2014

175814/7932/22-12-14

ΙΩΑΝΝΗΣ ΔΗΜ. ΚΩΣΤΑΡΑΣ
ΔΙΠΛΩΜΑΤΟΥΧΟΣ ΠΟΛΙΤΙΚΟΣ ΜΗΧΑΝΙΚΟΣ
ΠΑΝΕΠΙΣΤΗΜΙΟΥ ΠΑΤΡΩΝ
ΑΡΙΘΜΟΣ ΜΗΤΡΩΟΥ Τ.Ε.Ε.:119056
Ι. ΣΤΑΪΚΟΥ & ΓΡΙΒΑ 2-ΑΓΡΙΝΙΟ Τ.Κ. 301 00
ΤΗΛ.: 26410 57136

Αγρίνιο 22/12/2014
Ο Διευθυντής