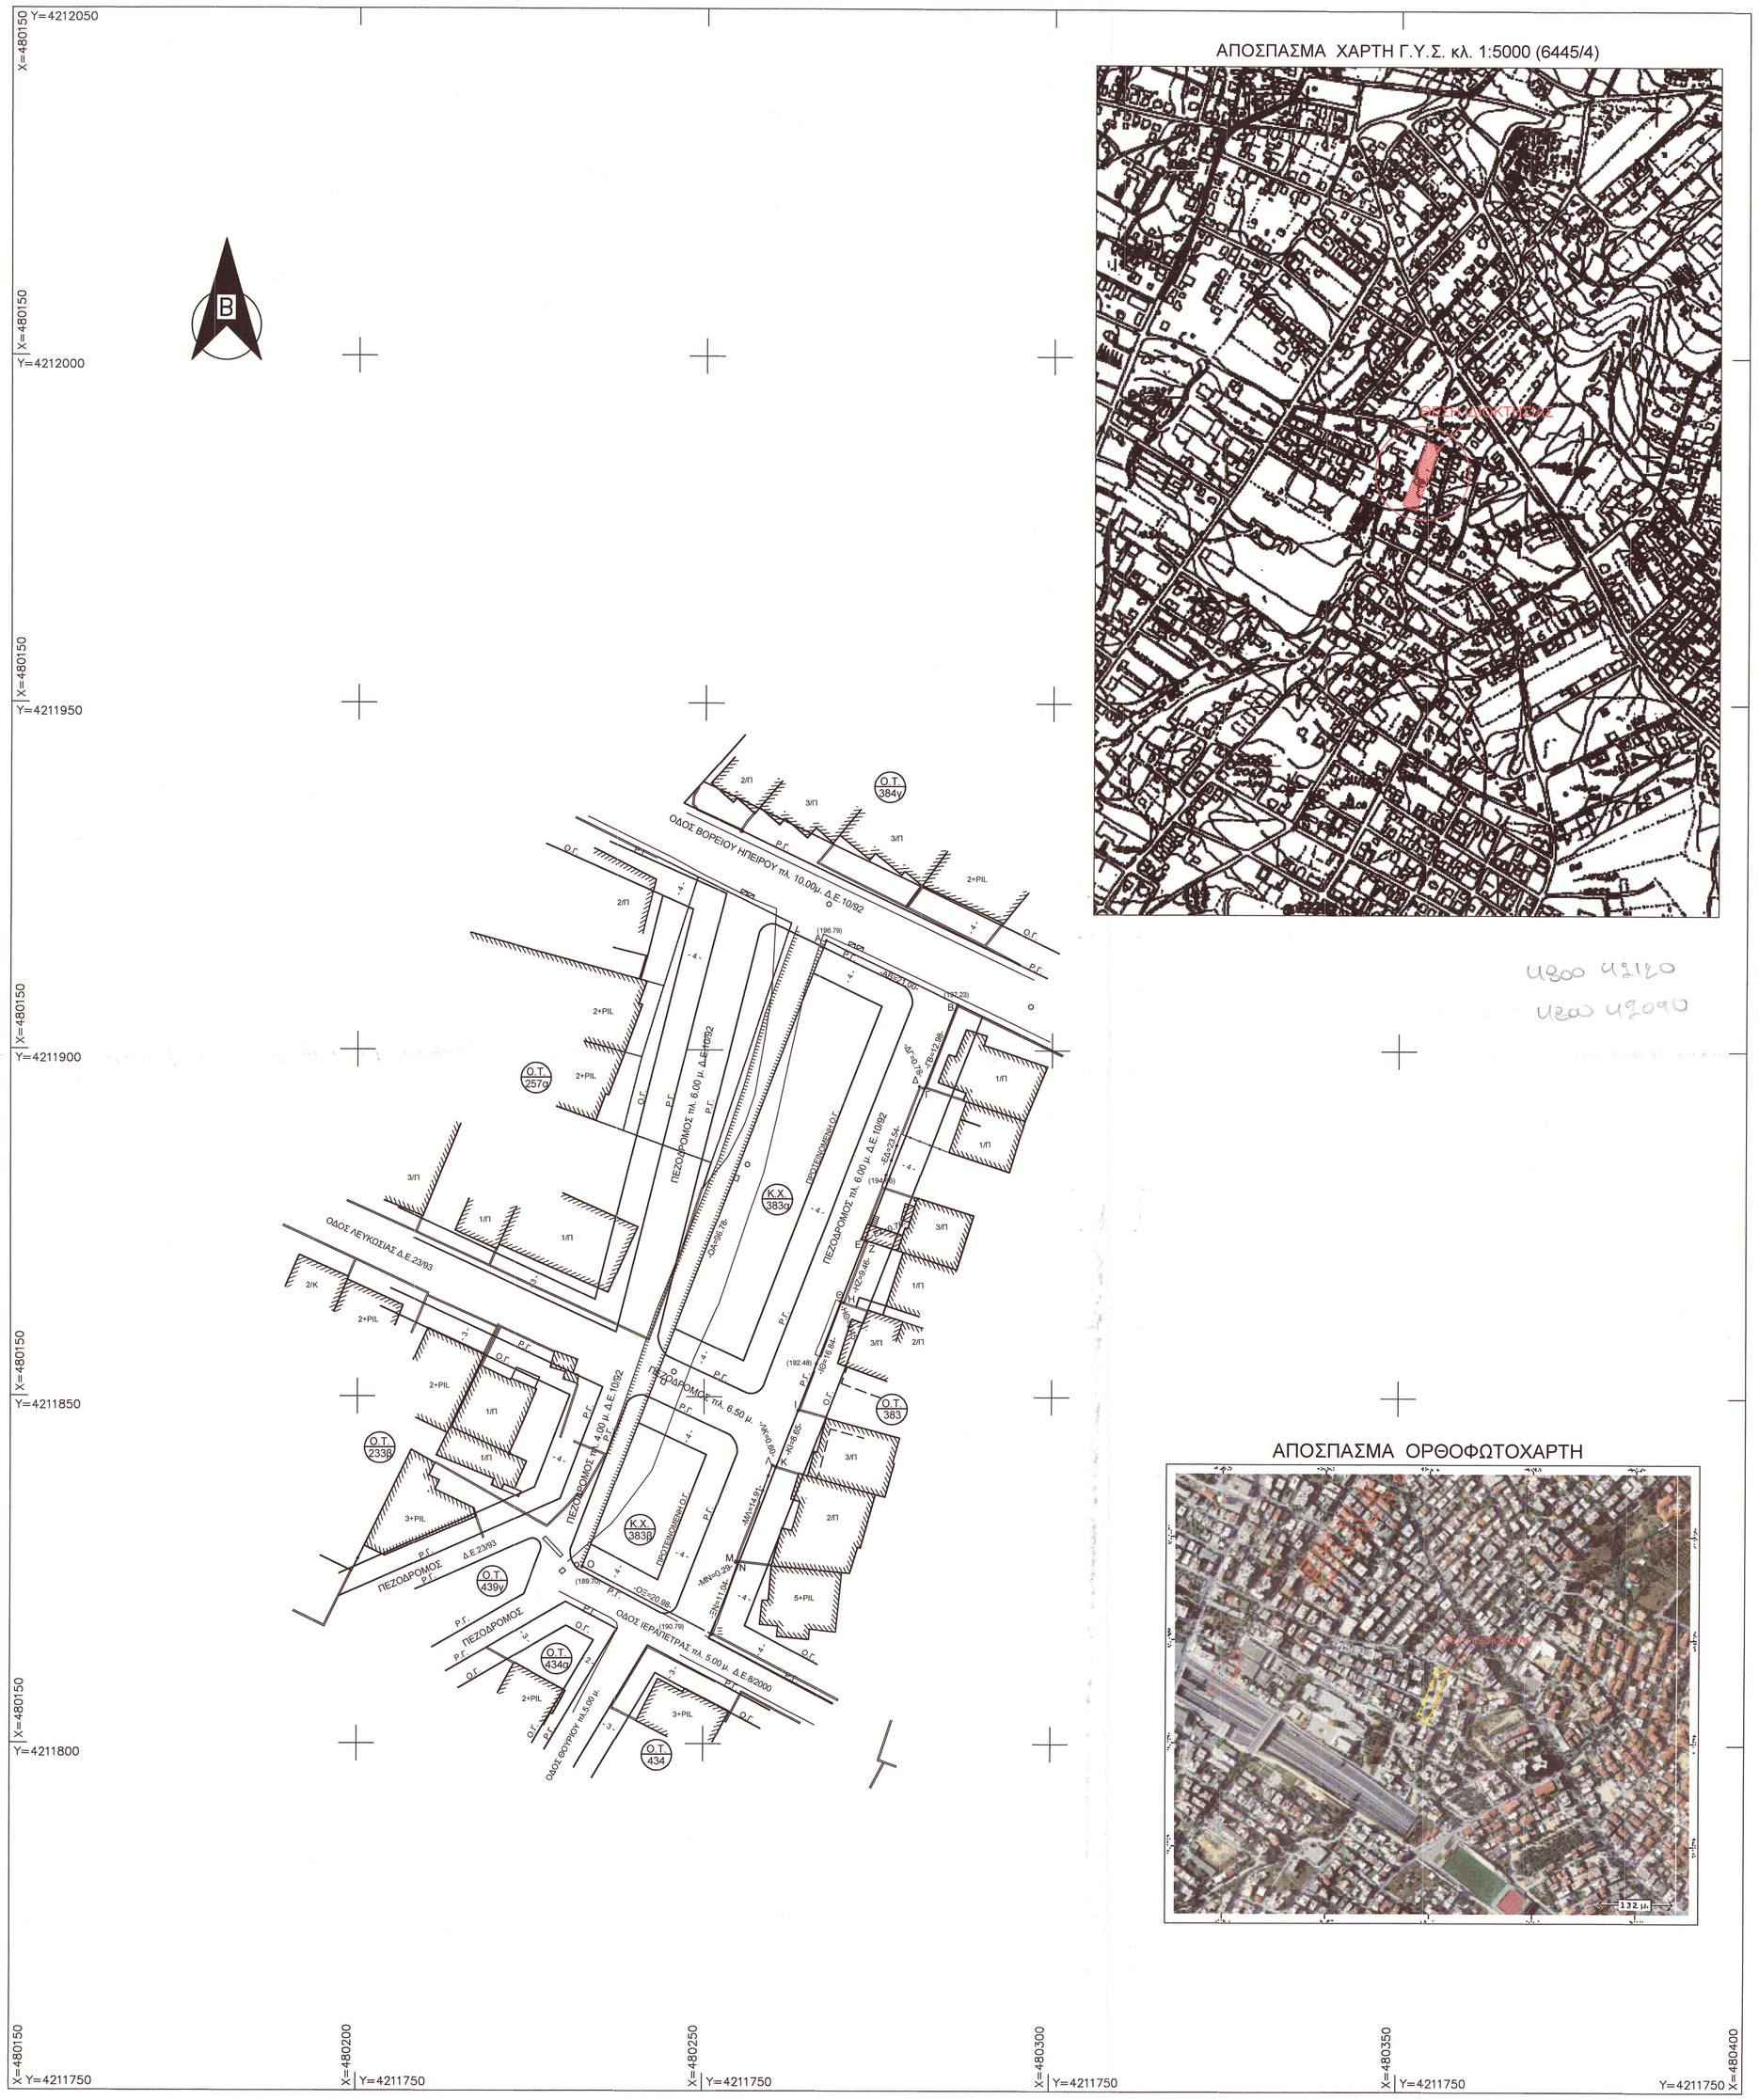

ΑΠΟΣΠΑΣΜΑ ΧΑΡΤΗ Γ.Υ.Σ. κλ. 1:5000 (6445/4)

4800 42120
4800 42090

ΑΠΟΣΠΑΣΜΑ ΟΡΘΟΦΩΤΟΧΑΡΤΗ

ΔΗΛΩΣΗ ΜΗΧΑΝΙΚΟΥ ΓΙΑ ΔΑΣΑΡΧΕΙΟ

Με ατομική μου ευθύνη και γνωρίζοντας τις συνέπειες που θα προκύψουν από ανακριβή τοποθέτηση της έκτασης στα αποσπάσματα του χάρτη ΓΥΣ με αριθμό 64 45/4 κλίμακας 1:5000 και ορθοφωτοχάρτη και τις κυρώσεις που προβλέπονται από τις διατάξεις της παρ.δ του άρθ.22 του Ν.1599/86, δηλώνω ότι η θέση, οι διαστάσεις και το σχήμα της έκτασης (Α-Β-Γ-Δ-Ε-Ζ-Η-Θ-Ι-Κ-Λ-Μ-Ν-Ξ-Ο-Α) εμβαδού 2001.01 μ² όπως αποτυπώνονται στο παρόν απόσπασμα χάρτη ΓΥΣ και ορθοφωτοχάρτη είναι ακριβείς.

ΦΕΒΡΟΥΑΡΙΟΣ 2014 Ο ΔΗΛΩΝ

ΑΝΑΣΤΑΣΙΟΣ Γ. ΜΟΥΝΤΑΝΕΑΣ
ΔΙΠΛ. ΑΓΡ. - ΤΟΠΟΓΡΑΦΟΣ ΜΗΧΑΝΙΚΟΣ
ΕΘΝΙΚΟΥ ΜΕΤΣΟΒΙΟΥ ΠΟΛΥΤΕΧΝΕΙΟΥ
ΜΕΛΟΣ Τ.Ε.Ε. ΑΡ. ΜΗΤΡΩΟΥ 84417
ΠΡΑΞΙΤΕΛΟΥΣ 2 ΜΕΛΙΣΣΙΑ 15127 ΤΗΛ. 2106096440
Α.Φ.Μ. 112146150 - ΔΟΥ ΑΜΑΡΟΥΣΙΟΥ

ΔΗΛΩΣΗ ΙΔΙΟΚΤΗΤΩΝ

Οι παρακάτω υπογράφοντες, ιδιοκτήτες της ιδιοκτησίας με στοιχεία (Α-Β-Γ-Δ-Ε-Ζ-Η-Θ-Ι-Κ-Λ-Μ-Ν-Ξ-Ο-Α) δηλώνουμε ότι τα ορια που υποδείξαμε είναι αληθή και ορθά.

ΦΕΒΡΟΥΑΡΙΟΣ 2014 ΟΙ ΔΗΛΟΥΝΤΕΣ

ΠΑΡΑΤΗΡΗΣΕΙΣ

1. Ο υπολογισμός του εμβαδού έγινε αναλυτικά με τον τύπο του Gauss.
2. Η τοπογράφηση έγινε με γεωδαιτικό σταθμό Leica TCR 407 ultra με S/N 253919.
3. Σύστημα Συντεταγμένων (Χ , Ψ , Η) ΕΓΣΑ'87.
4. Το ρέμα που απεικονίζεται στο παρόν τοπογραφικό διάγραμμα σήμερα δεν υπάρχει. Έχει διευθετηθεί. Οι οριογραμμές του ρέματος τέθηκαν γραφικά σύμφωνα με το από 29-9-83 - ΦΕΚ 693Δ/83 Δ/γμα αναθεώρησης της περιοχής Πλάτωνος.

ΜΕΘΟΔΟΛΟΓΙΑ ΕΞΑΡΤΗΣΗΣ

Η εξάρτηση στο Σύστημα ΕΓΣΑ'87 πραγματοποιήθηκε με γεωδαιτικό G.P.S. κάνοντας χρήση των Σταθμών Αναφοράς του Συστήματος Εντοπισμού HEPOS. Το GPS που χρησιμοποιήθηκε είναι ο ProMark500 της εταιρείας Magellan με S/N 200931073.

ΚΑΘΟΡΙΣΜΟΣ ΡΥΜΟΤΟΜΙΚΩΝ ΓΡΑΜΜΩΝ

Οι Ρυμοτομικές Γραμμές στα Ο.Τ. 383α και 383β τέθηκαν σύμφωνα με τα Δ.Ε.10/92 , 8/2000 & 23/93.

ΟΡΟΙ ΔΟΜΗΣΗΣ

ΗΡΑΚΛΕΙΟ ΤΟΜΕΑΣ 124: Δ/γμα 18-7-75 - ΦΕΚ 211Δ/17-9-75
Δ/γμα 29-7-78 - ΦΕΚ 386Δ/78 - Τροποποίηση Δ/γμα 29-9-83 - ΦΕΚ 693Δ/83
Ελάχιστα όρια αρτιότητας: α. κατά κανόνα: Ε=400 μ² - π=13μ.
β. κατά παρέκκλιση για προϋφιστάμενα 17-9-75 : Ε=200 μ² - π=10 μ.
Σ.Δ.=1.20 - Σύστημα πλώνν συνεχές με κάλυψη 50% - Ζώνη Γκαράζ Π.Δ.111/04 - Χρήσεις γης με την υπ'αριθμόν 21602/4262/9-7-1997 (ΦΕΚ 701Δ/8-8-97) απόφαση έγκρισης Γ.Π.Σ. του Δήμου Ηρακλείου.
Για τα Ο.Τ. 446β, 446δ, 447,448 ισχύει Σ.Δ.=1.00 - Για τα Ο.Τ. 438,257δ ισχύει Σ.Δ.=0.60
Τα Ο.Τ. 383α και 383β δεν βρίσκονται: σε παραδοσιακό οικισμό, σε τοπίο ιδιαίτερου φυσικού κάλλους σε αρχαιολογικό χώρο, σε προστατευόμενες περιοχές ορεινών όγκων (Πάρνηθας, Πεντέλης) και σε ζώνη προστασίας του ποταμού Κηφισού και των παραχειμάρρων αυτού.

ΠΙΝΑΚΑΣ ΣΥΝΤΕΤΑΓΜΕΝΩΝ ΚΟΡΥΦΩΝ ΟΡΙΩΝ ΙΔΙΟΚΤΗΣΙΑΣ (ΣΕ ΕΓΣΑ'87)

α/α	Χ	Ψ	α/α	Χ	Ψ	α/α	Χ	Ψ
Α	480267.363	4211915.810	Β	480286.268	4211906.655	Γ	480281.573	4211894.553
Δ	480280.823	4211894.771	Ε	480272.568	4211872.731	Ζ	480273.310	4211872.491
Η	480269.978	4211863.640	Θ	480269.550	4211863.779	Ι	480563.541	4211848.053
Κ	480260.412	4211839.986	Λ	480259.841	4211840.165	Μ	480254.539	4211826.226
Ν	480254.828	4211826.193	Ξ	480251.153	4211815.787	Ο	480232.560	4211825.504

ΠΙΝΑΚΑΣ ΕΜΒΑΔΩΝ

ΕΜΒΑΔΟΝ ΙΔΙΟΚΤΗΣΙΑΣ (Α-Β-Γ-Δ-Ε-Ζ-Η-Θ-Ι-Κ-Λ-Μ-Ν-Ξ-Ο-Α) = 2001.01 μ²

ΠΙΝΑΚΑΣ ΙΔΙΟΚΤΗΤΩΝ

1. ΕΙΡΗΝΗ συζ. ΓΕΩΡΓΙΟΥ ΚΑΜΠΑΞΗ το γένος ΣΚΕΠΕΡΣ
2. ΓΕΩΡΓΙΟΣ ΣΚΕΠΕΡΣ του ΓΚΑΣΤΟΝ
3. ΑΘΑΝΑΣΙΑ πρώην συζ. ΜΙΧΑΗΛ ΜΑΡΚΟΥΛΑΚΗ
4. ΝΙΚΟΛΑΟΣ - ΣΟΛΩΝ ΛΕΚΚΑΣ του ΑΘΑΝΑΣΙΟΥ
5. ΑΝΝΑ ΛΕΜΠΕΣΟΠΟΥΛΟΥ του ΣΠΥΡΙΔΩΝΟΣ
6. ΚΩΝΣΤΑΝΤΙΝΟΣ ΛΕΜΠΕΣΟΠΟΥΛΟΣ του ΣΠΥΡΙΔΩΝΟΣ
7. ΔΗΜΗΤΡΙΟΣ ΛΕΜΠΕΣΟΠΟΥΛΟΣ του ΣΠΥΡΙΔΩΝΟΣ
8. ΕΥΓΕΝΙΑ χήρα ΘΕΟΦΑΝΟΥΣ ΛΕΜΠΕΣΟΠΟΥΛΟΥ το γένος ΧΑΝΟΥ
9. ΑΓΓΕΛΙΚΗ συζ. ΚΟΥΝ το γένος ΛΕΜΠΕΣΟΠΟΥΛΟΥ
10. ΡΕΝΕ-ΑΙΜΙΛΙΑ ΛΕΜΠΕΣΟΠΟΥΛΟΥ
11. ΜΑΡΙΑ ΛΕΜΠΕΣΟΠΟΥΛΟΥ του ΘΕΟΦΑΝΟΥΣ
12. ΚΩΝΣΤΑΝΤΙΝΟΣ ΣΤΑΘΑΚΗΣ του ΠΑΝΑΓΙΩΤΗ
13. ΔΗΜΗΤΡΙΟΣ ΣΤΑΘΑΚΗΣ του ΠΑΝΑΓΙΩΤΗ
14. ΑΓΓΕΛΙΚΗ-ΕΛΕΝΗ χήρα ΠΑΝΑΓΙΩΤΗ ΣΤΑΘΑΚΗ το γένος ΚΑΝΙΩΡΟΥ

Βαρυα: Βορειοι Πλαγιοι
υψος: 1 ορόφος
δομη: Πλαστη
συνοψη κατασταση

ΤΕΧΝΙΚΟ ΓΡΑΦΕΙΟ ΜΕΛΕΤΩΝ:
ΑΝΑΣΤΑΣΙΟΣ Γ. ΜΟΥΝΤΑΝΕΑΣ
ΤΟΠΟΓΡΑΦΟΣ ΜΗΧΑΝΙΚΟΣ Ε.Μ.Π.

ΕΡΓΟΔΟΤΗΣ
ΕΙΡΗΝΗ ΣΚΕΠΕΡΣ - ΚΑΜΠΑΞΗ

ΕΡΓΟ
ΤΟΠΟΓΡΑΦΙΚΟ ΔΙΑΓΡΑΜΜΑ

ΘΕΣΗ
Ο.Τ.383α - Ο.Τ.383β ΤΟΥ ΔΗΜΟΥ ΗΡΑΚΛΕΙΟΥ ΑΤΤΙΚΗΣ

ΠΡΟΣΑΡΤΑΤΑΙ!
Εις το υπ' αριθ. 80344/6151/14
Γραφείο του Δασαρχείου Πεντέλης
Γέρακας 8-12-2014
Ο Δασάρχης
ΑΘΑΝΑΣΙΟΣ ΡΕΠΠΑΣ
ΔΑΣΟΛΟΓΟΣ

ΘΕΜΑ ΣΧΕΔΙΟΥ	ΑΡ. ΣΧΕΔΙΟΥ
ΤΟΠΟΓΡΑΦΙΚΟ ΔΙΑΓΡΑΜΜΑ	Τ1
Κλίμακα : 1:500	Ημερομηνία : Φεβρουάριος 2014

Θεώρηση : Δυνάμει του από 8-12-2014 εγκρίσεώς μου
ΓΛΥΚΕΡΙΑ ΚΩΤΣΟΠΟΥΛΟΥ
ΔΑΣΟΛΟΓΟΣ

Σφραγίδα - Υπογραφή:
ΑΝΑΣΤΑΣΙΟΣ Γ. ΜΟΥΝΤΑΝΕΑΣ
ΔΙΠΛ. ΑΓΡ. - ΤΟΠΟΓΡΑΦΟΣ ΜΗΧΑΝΙΚΟΣ
ΕΘΝΙΚΟΥ ΜΕΤΣΟΒΙΟΥ ΠΟΛΥΤΕΧΝΕΙΟΥ
ΜΕΛΟΣ Τ.Ε.Ε. ΑΡ. ΜΗΤΡΩΟΥ 84417
ΠΡΑΞΙΤΕΛΟΥΣ 2 ΜΕΛΙΣΣΙΑ 15127 ΤΗΛ. 2106096440
Α.Φ.Μ. 112146150 - ΔΟΥ ΑΜΑΡΟΥΣΙΟΥ