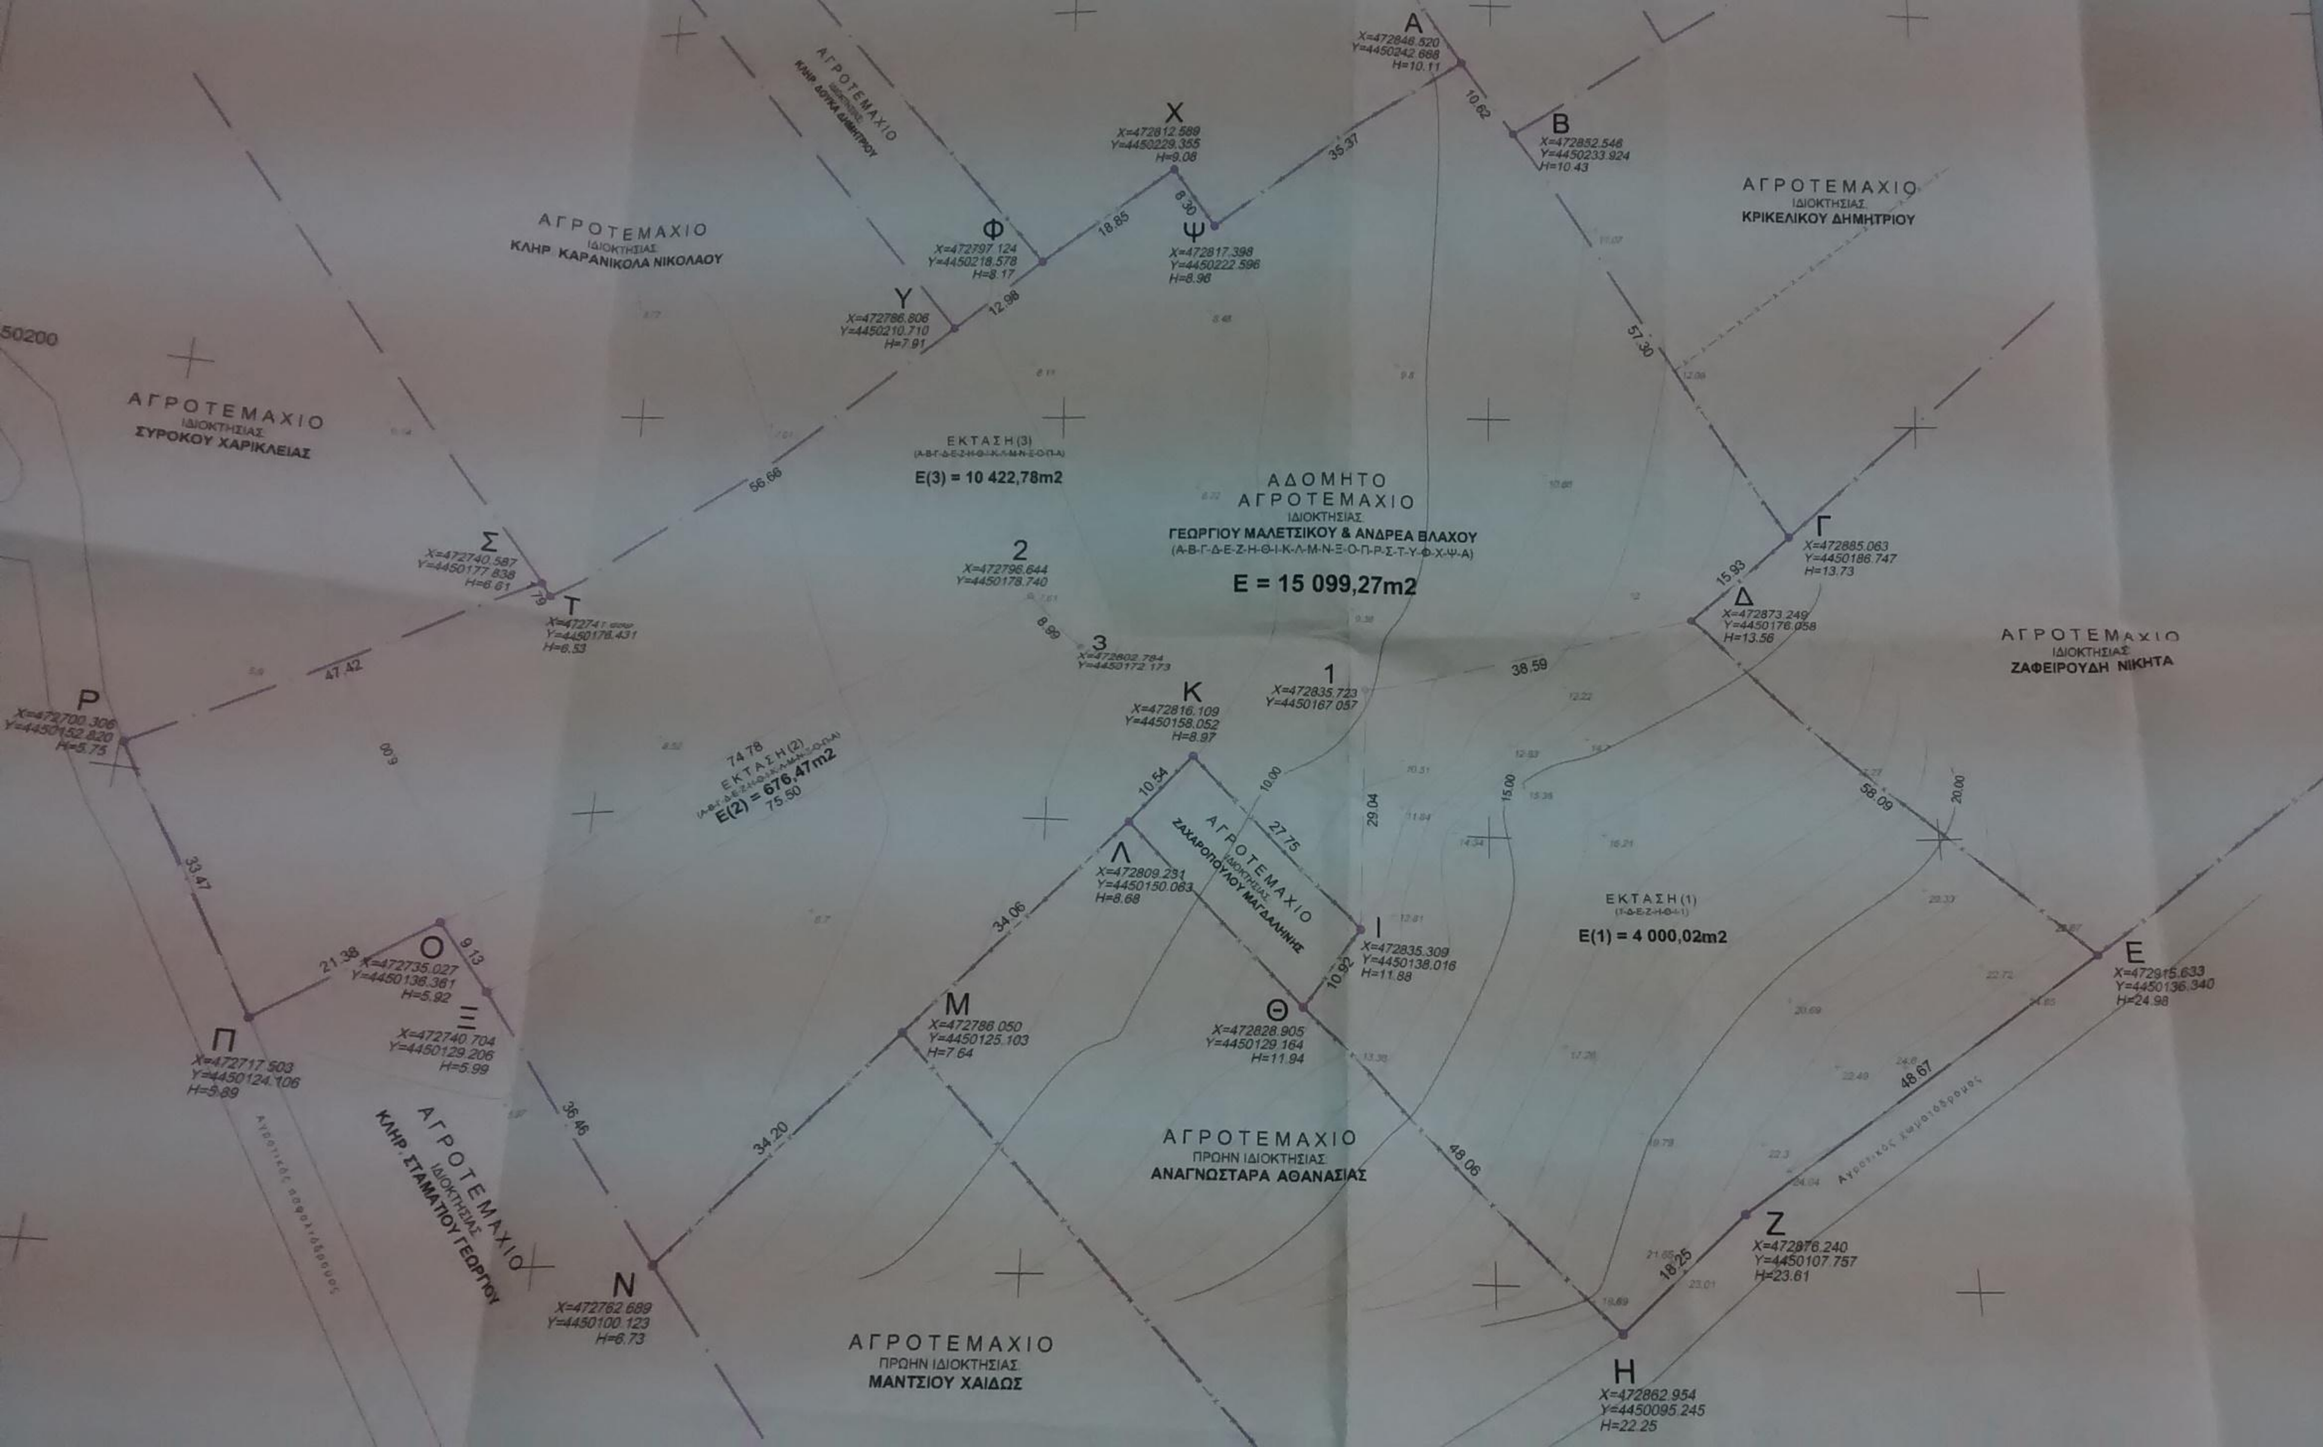

ΣΤΟΙΧΕΙΑ ΕΡΕΥΝΑΣ ΙΔΙΩ

Α. ΟΡΟΙ ΔΟΜΗΣΗΣ

Εκτός Σχεδίου, Εκτός Οικισμού, Εκ
Θέση "Κεραμαριό - Νικήτης" - Δ.Ε.
Περιοχή ΤΑ: Τουρισμού και Αναψυ

Όροι και Περιορισμοί Δόμησης
Π.Δ. 24-5-1985 (ΦΕΚ 270Δ/31-5-
Π.Δ. 6-10-1978 (ΦΕΚ 538Δ/17-1
εγκεκριμένων σχεδίων.
Π.Δ. 1-7-1977 (ΦΕΚ 290Δ/1-9-1
Χαλκιδικής.
Π.Δ. 20-1-1988 (ΦΕΚ 61Δ/28-1
τουριστικών εγκαταστάσεων.
Π.Δ. 30-6-1991 (ΦΕΚ 474Δ/23
τουριστικών εγκαταστάσεων Ν
Απόφ.Γ.Γ.Π.Κ.Μ 1660/19-8-2
Απόφ.Γ.Γ.Π.Κ.Μ 13467/7-11-

Ελάχιστα Όρια:
Εμβαδό: 10000 μ2. (Τουρι
Πρόσωπο: 25 μ. - Ν.3212/20

Γενικοί Όροι Δόμησης Τουρ
Συντελεστής Δόμησης:
-Εμβαδόν <δ0στρ.
Μαχ εκμετάλευση:
Ύψος:

Κάλυψη:
Αποστάσεις από όρια:
Απόσταση από αιγιαλό
Χρήση Γης:

Απαγορεύεται:

Β. ΠΡΑΞΕΙΣ ΤΑ

Δεν υπάρχουν και δ

Υποχρεώσεις Οικ
Προσκυρώσεις:
Αναλογισμοί:
Εκπονείται Πράξη

Γ. ΑΡΤΙΟ & Ο

Στοιχεία Αγροτεμ
Εμβαδό:
Ιδιοκτησία:
Αριθμ. Συμβολ

Είναι άρτιο κα
Είναι άρτιο κα
Είναι μη άρτι
Κατά παρέκ

Βεβαιώσει
Βεβαίωση
Βεβαίωση
Βεβαίωση
Βεβαίωση
Πράξη Χα

Παρατη
1. Το δι
2. Οι δι