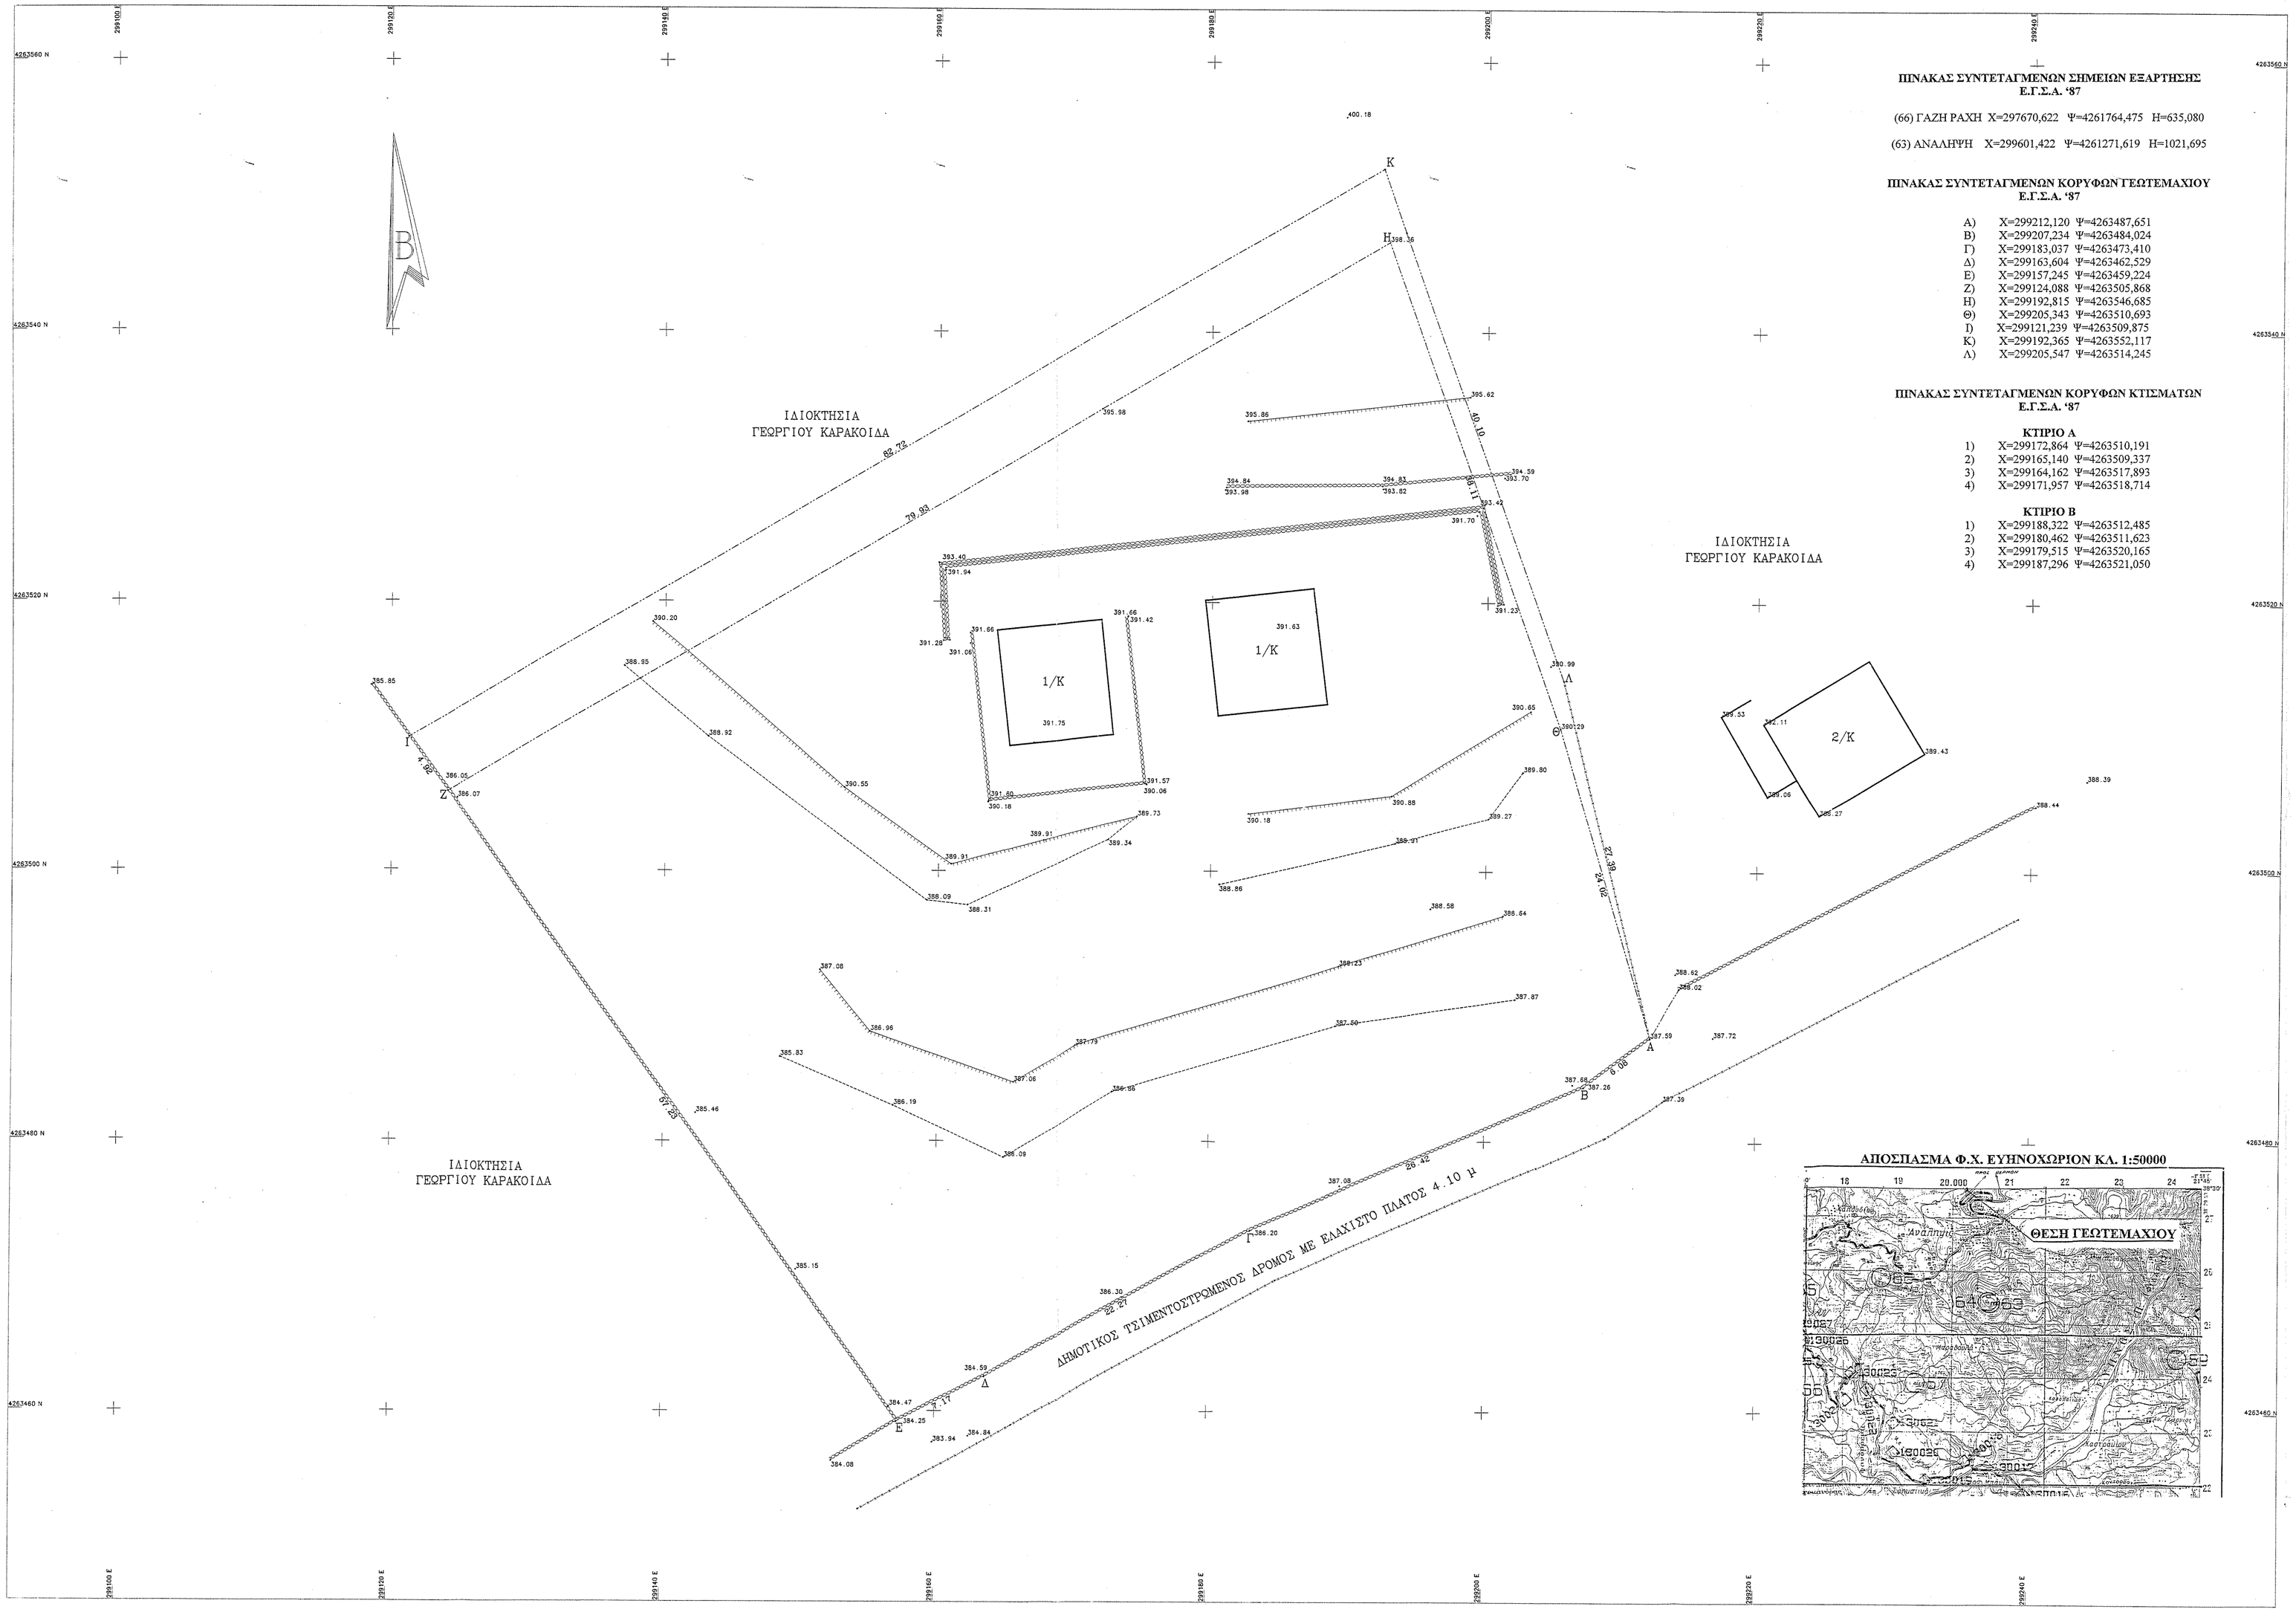

ΠΙΝΑΚΑΣ ΣΥΝΤΕΤΑΓΜΕΝΩΝ ΣΗΜΕΙΩΝ ΕΞΑΡΤΗΣΗΣ Ε.Γ.Σ.Α. '87

(66) ΓΑΖΗ ΡΑΧΗ X=297670,622 Ψ=4261764,475 H=635,080

(63) ΑΝΑΛΗΨΗ X=299601,422 Ψ=4261271,619 H=1021,695

ΠΙΝΑΚΑΣ ΣΥΝΤΕΤΑΓΜΕΝΩΝ ΚΟΡΥΦΩΝ ΓΕΩΤΕΜΑΧΙΟΥ Ε.Γ.Σ.Α. '87

Α)	X=299212,120 Ψ=4263487,651
Β)	X=299207,234 Ψ=4263484,024
Γ)	X=299183,037 Ψ=4263473,410
Δ)	X=299163,604 Ψ=4263462,529
Ε)	X=299157,245 Ψ=4263459,224
Ζ)	X=299124,088 Ψ=4263505,868
Η)	X=299192,815 Ψ=4263546,685
Θ)	X=299205,343 Ψ=4263510,693
Ι)	X=299121,239 Ψ=4263509,875
Κ)	X=299192,365 Ψ=4263552,117
Λ)	X=299205,547 Ψ=4263514,245

ΠΙΝΑΚΑΣ ΣΥΝΤΕΤΑΓΜΕΝΩΝ ΚΟΡΥΦΩΝ ΚΤΙΣΜΑΤΩΝ Ε.Γ.Σ.Α. '87

ΚΤΙΡΙΟ Α

1)	X=299172,864 Ψ=4263510,191
2)	X=299165,140 Ψ=4263509,337
3)	X=299164,162 Ψ=4263517,893
4)	X=299171,957 Ψ=4263518,714

ΚΤΙΡΙΟ Β

1)	X=299188,322 Ψ=4263512,485
2)	X=299180,462 Ψ=4263511,623
3)	X=299179,515 Ψ=4263520,165
4)	X=299187,296 Ψ=4263521,050

Ο Ρ Ο Ι Δ Ο Μ Η Σ Η Σ

ΕΚΤΟΣ ΟΡΙΩΝ ΟΙΚΙΣΜΟΥ (Π.Δ. 24/5/85 Φ.Ε.Κ. 270Δ/31/5/85 ΚΑΙ Ν. 3212 Φ.Ε.Κ. 308Α/31/12/03)
ΑΡΤΙΟΤΗΤΑ ΚΑΤΑ ΚΑΝΟΝΑ: ΕΜΒΑΔΟΝ = 4000,00 μ2 - ΠΡΟΣΟΨΟ = 45,00 μ
ΑΡΤΙΟΤΗΤΑ ΚΑΤΑ ΠΑΡΕΚΚΛΙΣΗ: (ΧΩΡΙΣ ΠΡΟΣΟΨΟ ΣΕ ΔΡΟΜΟ) ΕΜΒΑΔΟΝ = 4000,00 μ2 (ΠΡΟ 31-12-2003)
(ΓΙΑ ΠΡΟΣΟΨΑ ΣΕ ΔΙΕΘΝΕΙΣ, ΕΘΝΙΚΕΣ, ΕΠΑΡΧΙΑΚΕΣ, ΔΗΜΟΤΙΚΕΣ ΚΑΙ ΚΟΙΝΟΤΙΚΕΣ ΟΔΟΥΣ)
ΕΜΒΑΔΟΝ =2000,00 μ2 - ΠΡΟΣΟΨΟ = 23,00 μ (ΠΡΟ 17-10-1978)
ΕΜΒΑΔΟΝ =1200,00 μ2 - ΠΡΟΣΟΨΟ = 20,00 μ (ΠΡΟ 12-09-1964)
ΕΜΒΑΔΟΝ =750,00 μ2 - ΠΡΟΣΟΨΟ = 10,00 μ (ΠΡΟ 12-11-1962)
(ΕΝΤΟΣ ΤΗΣ ΖΩΝΗΣ ΠΟΛΕΩΝ ΚΑΙ ΟΙΚΙΣΜΩΝ ΚΑΙ ΠΡΟ 24-04-1977) ΕΜΒΑΔΟΝ = 2000,00 μ2

(ΟΡΟΙ ΔΟΜΗΣΗΣ ΓΙΑ ΚΑΤΟΙΚΙΑ)

ΣΥΝΤΕΛΕΣΤΗΣ ΔΟΜΗΣΗΣ 0,20 max 200,00 μ2 ΕΩΣ 400,00 μ2
ΥΨΟΣ ΚΤΙΣΜΑΤΟΣ 7,50 μ (ΔΥΟ ΟΡΟΦΟΙ)
ΚΑΛΥΨΗ 0,10

Ε Μ Β Α Δ Ο Μ Ε Τ Ρ Η Σ Η

ΕΜΒΑΔΟΝ ΓΕΩΤΕΜΑΧΙΟΥ Ε=(Α,Β,Γ,Δ,Ε,Ζ,Ι,Κ,Λ,Α)=4659,94 μ2

ΤΜΗΜΑ ΠΡΟΣ ΠΡΑΞΗ ΧΑΡΑΚΤΗΡΙΣΜΟΥ Ε=(Α,Θ,Η,Ζ,Ι,Κ,Λ,Α)=466,09 μ2

ΠΑΡΑΤΗΡΗΣΕΙΣ :

1. ΤΟ ΔΙΑΓΡΑΜΜΑ ΕΙΝΑΙ ΕΝΤΑΓΜΕΝΟ ΣΤΟ ΚΡΑΤΙΚΟ ΣΥΣΤΗΜΑ ΣΥΝΤΕΤΑΓΜΕΝΩΝ ΕΓΣΑ '87
2. ΟΙ ΑΠΟΣΤΑΣΕΙΣ ΚΑΙ ΤΟ ΕΜΒΑΔΟΝ ΥΠΟΛΟΓΙΣΘΗΚΑΝ ΑΝΑΛΥΤΙΚΑ ΑΠΟ ΤΙΣ ΣΥΝΤΕΤΑΓΜΕΝΕΣ ΤΩΝ ΚΟΡΥΦΩΝ
3. Η ΕΞΑΡΤΗΣΗ ΑΠΟ ΤΟ ΕΓΣΑ '87 ΠΡΑΓΜΑΤΟΠΟΙΗΘΗΚΕ ΜΕ ΣΥΣΤΗΜΑ GPS ΚΑΙ ΚΑΝΟΝΤΑΣ ΧΡΗΣΗ ΤΡΙΓΩΝΟΜΕΤΡΙΚΩΝ ΣΗΜΕΙΩΝ ΤΗΣ Γ.Υ.Σ.

ΔΗΛΩΣΗ ΙΔΙΟΚΤΗΤΗ (Ν. 4030/2011)

ΟΙ ΚΑΤΩΘΙ ΥΠΟΓΕΓΡΑΜΜΕΝΟΙ ΧΡΗΣΤΟΣ ΚΑΙ ΑΘΑΝΑΣΙΟΣ ΚΑΡΑΚΟΙΔΑΣ ΔΗΛΩΝΟΥΜΕ ΟΤΙ :

.. ΤΑ ΟΡΙΑ ΤΟΥ ΓΕΩΤΕΜΑΧΙΟΥ ΜΕ ΣΤΟΙΧΕΙΑ (Α,Β,Γ,Δ,Ε,Ζ,Ι,Κ,Λ,Α) ΚΑΙ ΕΜΒΑΔΟ 4659,94 μ2 ΠΟΥ ΒΡΙΣΚΕΤΑΙ ΣΤΗ ΘΕΣΗ ΛΙΒΑΔΑΙ Τ.Κ. ΑΝΑΛΗΨΗΣ ΔΗΜΟΥ ΘΕΡΜΟΥ ΥΠΟΔΕΙΧΘΗΚΑΝ ΑΠΟ ΕΜΑΣ ΚΑΙ

.. ΕΥΘΥΝΟΜΑΣΤΕ ΓΙΑ ΤΗΝ ΑΚΡΙΒΕΙΑ ΤΩΝ ΔΗΛΟΥΜΕΝΩΝ ΟΡΙΩΝ ΤΟΥ ΓΕΩΤΕΜΑΧΙΟΥ ΚΑΙ ΓΙΑ ΤΗΝ ΥΠΑΡΞΗ ΚΑΙ ΑΙΤΙΑ ΤΟΥ ΔΙΚΑΙΩΜΑΤΟΣ ΜΑΣ ΝΑ ΖΗΤΗΣΟΥΜΕ ΤΗΝ ΕΚΔΟΣΗ ΑΔΕΙΑΣ ΔΟΜΗΣΗΣ .

Ο ΔΗΛΩΝ

Δ Η Λ Ω Σ Η Ν 651/77

ΔΗΛΩΝΩ ΣΥΜΦΩΝΑ ΜΕ ΤΟ ΝΟΜΟ ΓΙΑ ΤΟ ΓΕΩΤΕΜΑΧΙΟ ΜΕ ΣΤΟΙΧΕΙΑ (Α,Β,Γ,Δ,Ε,Ζ,Ι,Κ,Λ,Α) ΚΑΙ ΕΜΒΑΔΟ 4659,94 μ2 ΠΟΥ ΒΡΙΣΚΕΤΑΙ ΣΤΗ ΘΕΣΗ ΛΙΒΑΔΑΙΚΙ Τ.Κ. ΑΝΑΛΗΨΗΣ ΔΗΜΟΥ ΘΕΡΜΟΥ

α) ΕΙΝΑΙ ΑΡΤΙΟ ΚΑΙ ΟΙΚΟΔΟΜΗΣΙΜΟ ΣΥΜΦΩΝΑ ΜΕ ΤΙΣ ΠΟΛΕΟΔΟΜΙΚΕΣ ΔΙΑΤΑΞΕΙΣ ΠΟΥ ΙΣΧΥΟΥΝ ΣΗΜΕΡΑ ΚΑΙ ΔΥΝΑΤΑΙ ΝΑ ΜΕΤΑΒΙΒΑΣΘΕΙ
β) ΒΡΙΣΚΕΤΑΙ ΕΚΤΟΣ ΣΧΕΔΙΟΥ ΕΚΤΟΣ ΟΡΙΩΝ ΟΙΚΙΣΜΟΥ ΚΑΙ ΕΚΤΟΣ ΖΟΕ
γ) ΔΕΝ ΕΜΠΙΠΤΕΙ ΣΤΙΣ ΔΙΑΤΑΞΕΙΣ ΤΟΥ ΝΟΜΟΥ 1337/83 ΠΕΡΙ ΕΙΣΦΟΡΩΝ ΣΕ ΓΗ ΚΑΙ ΧΡΗΜΑ
δ) ΕΝΤΟΣ ΑΥΤΟΥ ΔΕ ΔΙΕΡΧΟΝΤΑΙ ΕΝΑΕΡΙΕΣ ΓΡΑΜΜΕΣ ΜΕΤΑΦΟΡΑΣ ΥΨΗΛΗΣ ΤΑΣΗΣ ΔΕΗ Η ΑΠΑΓΟΡΕΥΤΟΣ ΦΥΣΙΚΟΥ ΑΕΡΙΟΥ
ε) ΕΝΤΟΣ ΑΥΤΟΥ Η ΣΕ ΑΠΟΣΤΑΣΗ ΜΙΚΡΟΤΕΡΗ ΤΩΝ 20 μ ΑΠΟ ΑΥΤΟ ΔΕ ΔΙΕΡΧΕΤΑΙ ΡΕΜΑ.

Ο ΣΥΝΤΑΞΑΣ ΜΗΧΑΝΙΚΟΣ

ΘΕΟΔΩΡΟΣ Α. ΚΑΣΟΛΑΣ
ΔΙΠΛ. ΠΟΛΙΤΙΚΟΣ ΜΗΧΑΝΙΚΟΣ
ΕΡΓΟΛΗΠΤΗΣ ΔΗΜΟΣΙΩΝ & ΙΔΙΩΤΙΚΩΝ ΕΡΓΩΝ
ΠΟΛΥΤΕΧΝΙΚΗΣ ΣΧΟΛΗΣ ΤΟΥ ΠΑΝΕΠΙΣΤΗΜΙΟΥ ΠΑΤΡΩΝ
ΑΡ. ΜΗΤΡΩΟΥ ΤΕΕ: 61297
ΘΕΡΜΟ ΤΡΙΚΩΝΙΔΑΣ ΑΙΤ/ΝΙΑΣ - ΤΗΛ. 26440 23423
ΑΦΜ: 045638484 - ΔΟΥ ΑΓΡΙΝΙΟΥ

ΑΠΟΣΠΑΣΜΑ Φ.Χ. ΕΥΗΝΟΧΩΡΙΟΝ ΚΛ. 1:50000

Τ Ε Χ Ν Ι Κ Ο Γ Ρ Α Φ Ε Ι Ο

ΘΕΟΔΩΡΟΥ ΚΑΣΟΛΑ

ΕΛΕΓΧΘΗΚΕ

ΜΕΛΕΤΗ

ΑΠΟΤΥΠΩΣΗ ΓΕΩΤΕΜΑΧΙΟΥ

ΙΔΙΟΚΤΗΤΗΣ

ΧΡΗΣΤΟΣ ΚΑΙ ΑΘΑΝΑΣΙΟΣ ΚΑΡΑΚΟΙΔΑΣ

ΘΕΣΗ

ΛΙΒΑΔΙ Τ.Κ. ΑΝΑΛΗΨΗΣ ΔΗΜΟΥ ΘΕΡΜΟΥ

ΘΕΜΑ ΣΧΕΔΙΟΥ

ΤΟΠΟΓΡΑΦΙΚΟ ΔΙΑΓΡΑΜΜΑ

ΑΡ. ΣΧΕΔΙΟΥ	ΚΛΙΜΑΚΑ	ΧΡΟΝΟΣ ΣΥΝΤΑΞΗΣ
Τ1	1:200	ΦΕΒΡΟΥΑΡΙΟΣ 2014

ΠΑΡΑΤΗΡΗΣΕΙΣ

22-12-2014

175764/174301

Αγρίνιο 22/12/2014

ΣΦΡΑΓΙΔΑ & ΥΠΟΓΡΑΦΗ