
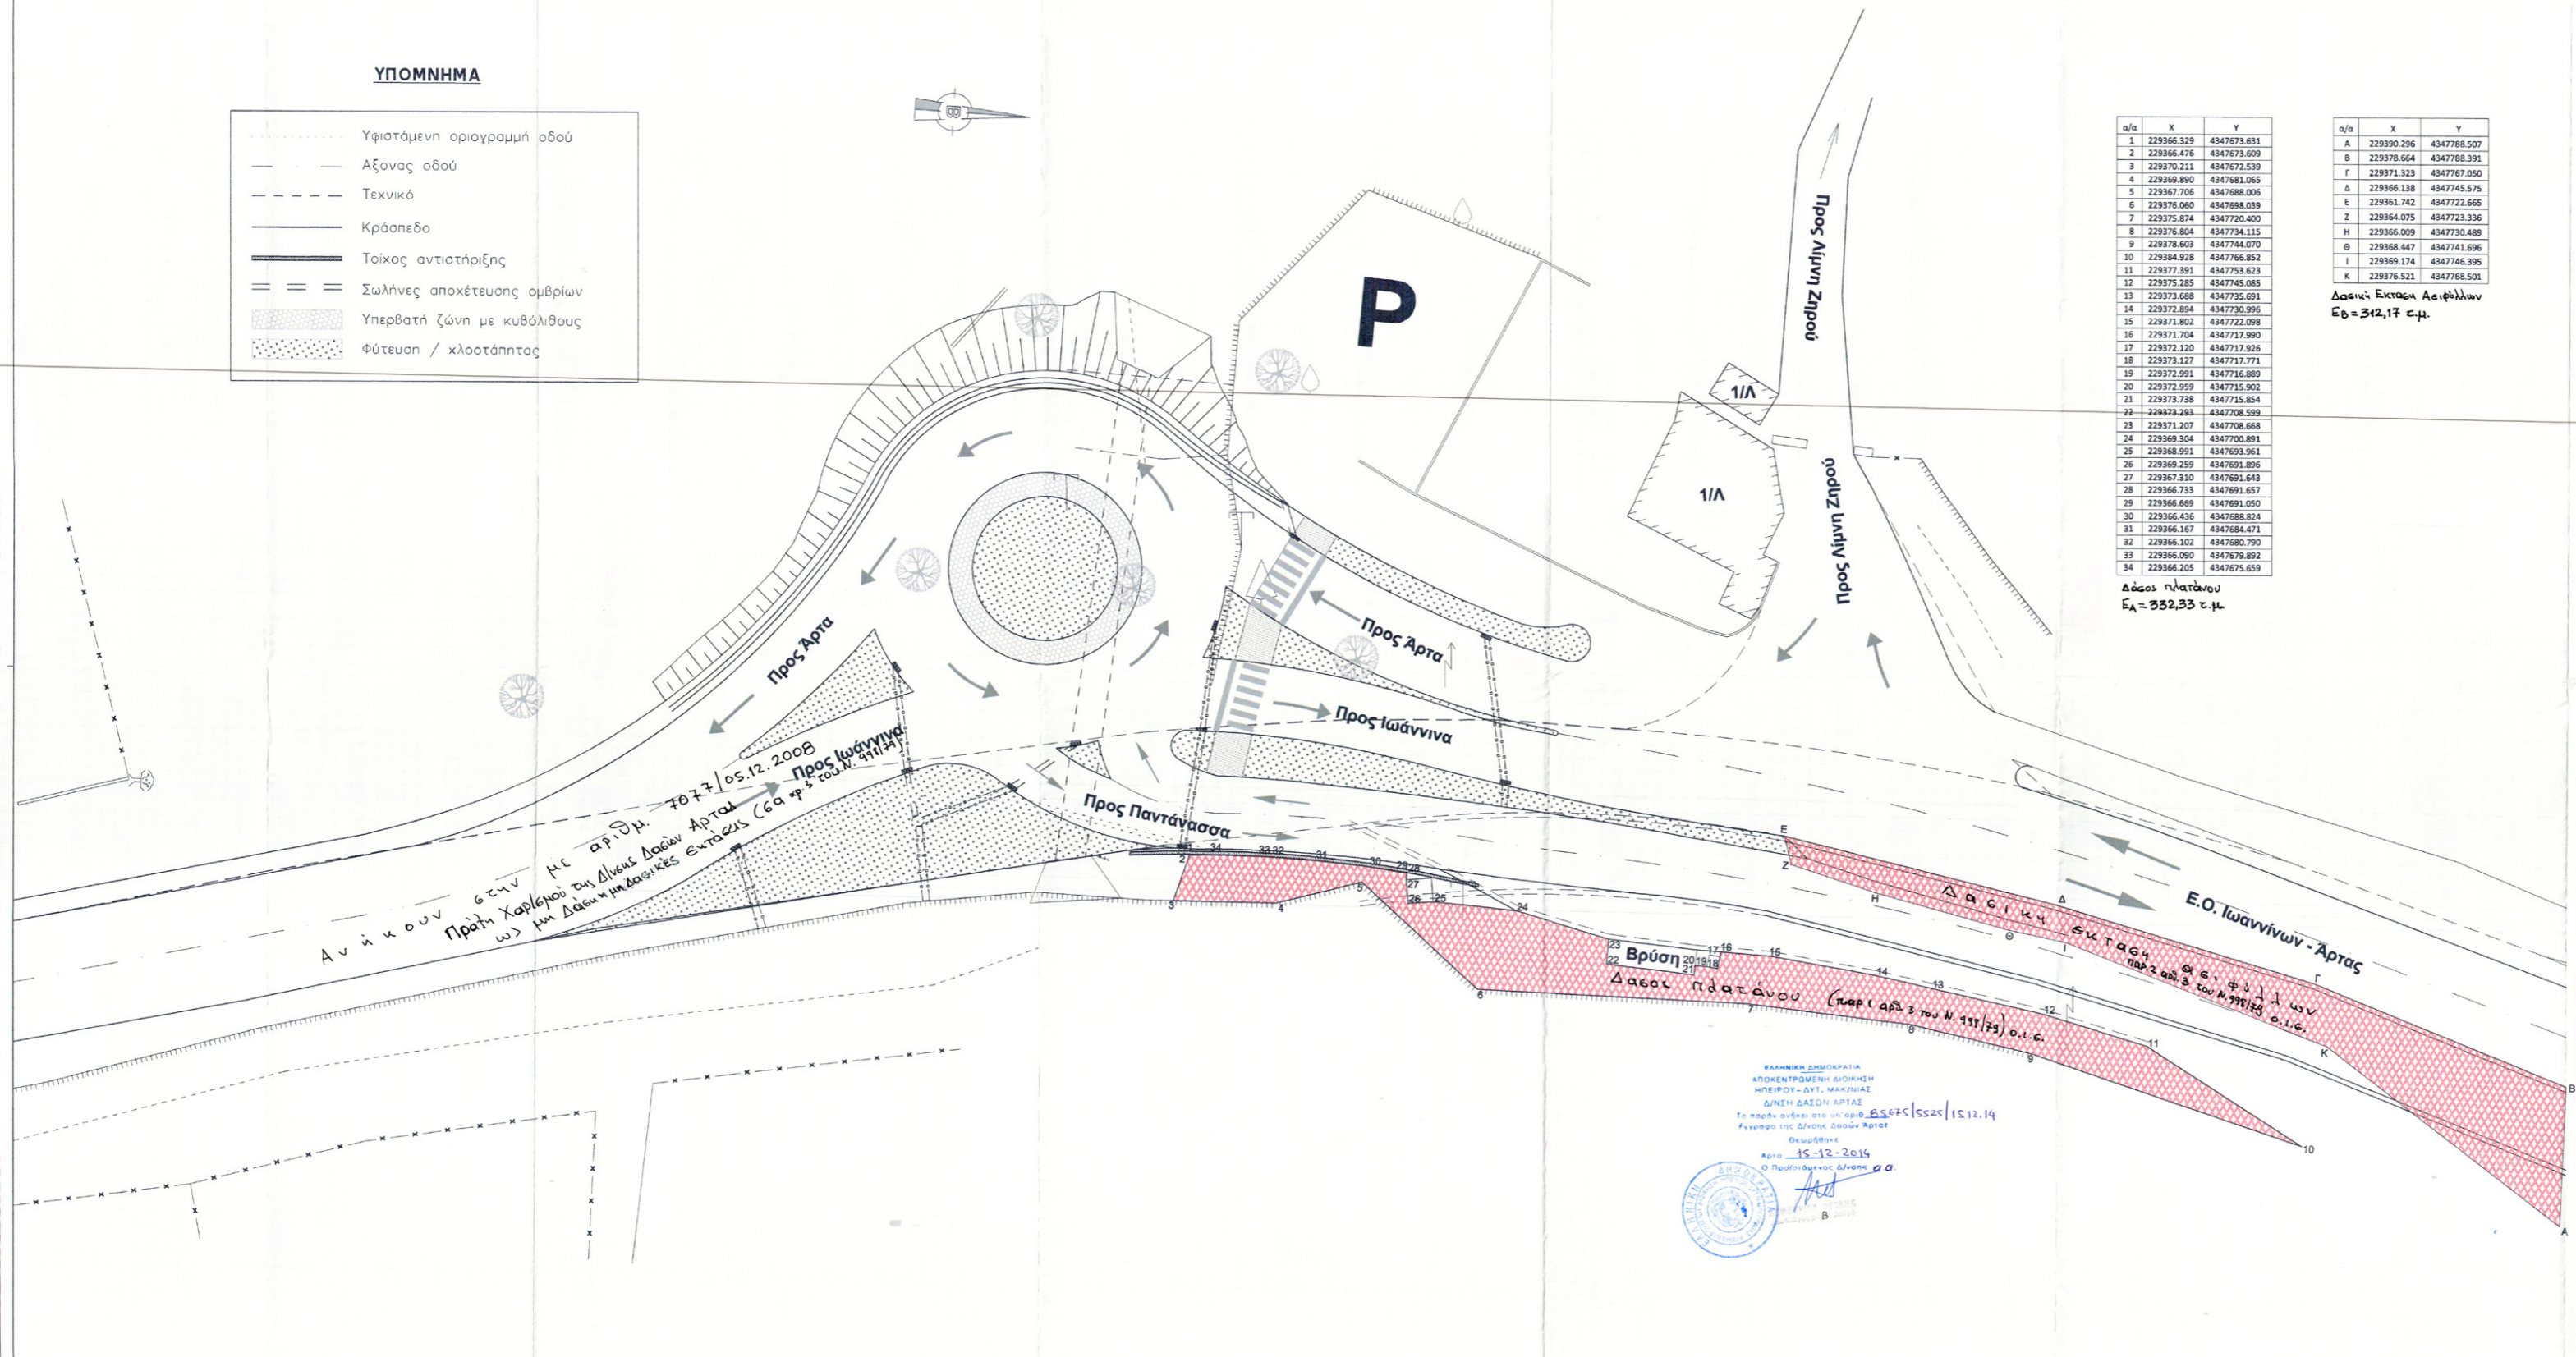


ΥΠΟΜΝΗΜΑ

- Υφιστάμενη οριογραμμή οδού
- Αξονας οδού
- Τεχνικό
- Κράσπεδο
- Τοίχος αντιστήριξης
- Σωλήνες αποχέτευσης ομβρίων
- Υπερβατή ζώνη με κυβόλιθους
- Φύτευση / κλοοτάπητας

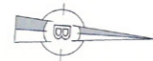

α/α	X	Y
1	229366.329	4347673.631
2	229366.476	4347673.609
3	229370.211	4347672.539
4	229369.890	4347681.065
5	229367.706	4347688.006
6	229376.060	4347698.039
7	229375.874	4347720.400
8	229376.804	4347734.115
9	229376.603	4347744.070
10	229384.928	4347766.852
11	229377.391	4347753.623
12	229375.285	4347745.085
13	229373.688	4347735.691
14	229372.894	4347730.996
15	229371.802	4347722.098
16	229371.704	4347717.990
17	229372.120	4347717.926
18	229373.127	4347717.771
19	229372.991	4347716.889
20	229372.959	4347715.902
21	229373.738	4347715.854
22	229373.283	4347708.559
23	229371.207	4347708.668
24	229369.304	4347700.891
25	229368.991	4347693.961
26	229369.259	4347691.896
27	229367.310	4347691.643
28	229366.733	4347691.657
29	229366.669	4347691.050
30	229366.436	4347688.834
31	229366.167	4347684.471
32	229366.102	4347680.790
33	229366.090	4347679.892
34	229366.205	4347675.659

α/α	X	Y
A	229390.296	4347788.507
B	229378.664	4347788.391
Γ	229371.323	4347767.050
Δ	229366.138	4347745.575
E	229361.742	4347722.665
Z	229364.075	4347723.336
H	229366.009	4347730.489
Θ	229368.447	4347741.696
I	229369.174	4347746.395
K	229376.521	4347768.501

Δασική Εκταση Δειφύλλων
 $E_B = 312,17$ τ.μ.

Δασος πλατάνου
 $E_A = 332,33$ τ.μ.



ΕΛΛΗΝΙΚΗ ΔΗΜΟΚΡΑΤΙΑ
 ΠΕΡΙΦΕΡΕΙΑ ΗΠΕΙΡΟΥ
 ΓΕΝΙΚΗ ΔΙΕΥΘΥΝΣΗ ΑΝΑΠΤΥΞΙΑΚΟΥ ΠΡΟΓΡΑΜΜΑΤΙΣΜΟΥ,
 ΠΕΡΙΒΑΛΛΟΝΤΟΣ & ΥΠΟΔΟΜΩΝ
 ΔΙΕΥΘΥΝΣΗ ΤΕΧΝΙΚΩΝ ΕΡΓΩΝ
 ΠΕΡΙΦΕΡΕΙΑΣ ΗΠΕΙΡΟΥ
 ΤΜΗΜΑ ΣΥΓΚΟΙΝΩΝΙΑΚΩΝ ΕΡΓΩΝ

ΕΡΓΟ: ΣΥΝΤΗΡΗΣΗ ΚΟΜΒΟΥ
 Ε.Ο. ΙΩΑΝΝΙΝΩΝ - ΑΡΤΑΣ
 ΠΡΟΣ ΠΑΝΤΑΝΑΣΣΑ

ΠΡΟΜΕΛΕΤΗ ΚΟΜΒΟΥ ΠΑΝΤΑΝΑΣΣΑΣ

ΟΡΙΖΟΝΤΙΟΓΡΑΦΙΑ ΕΡΓΟΥ

ΗΜΕΡΟΜΗΝΙΑ: ΟΚΤΩΒΡΙΟΣ 2014
 ΚΑΛΩΣΚΑΛΑ: 1:200
 ΑΡ. ΣΧΕΔΙΟΥ: Σ 1

ΣΥΝΤΑΧΘΗΚΕ
 ΙΩΑΝΝΙΝΑ 7/10/2014

ΕΛΕΓΧΘΗΚΕ
 ΙΩΑΝΝΙΝΑ 7/10/2014
 Ο ΑΝ. ΠΡΟΣΤΑΤΕΥΜΕΝΟΣ Τ.Σ.Ε.

ΘΕΟΔΩΡΑ ΡΙΖΟΥ
 ΠΟΛΥΤΕΧΝΟΣ ΜΗΧΑΝΙΚΟΣ

ΔΗΜΗΤΡΙΟΣ ΑΝΑΓΝΩΣΤΟΥ
 ΠΟΛΥΤΕΧΝΟΣ ΜΗΧΑΝΙΚΟΣ

ΕΛΕΝΗ ΞΕΝΑΚΗ
 ΑΡΧΙΤΕΚΤΩΝ ΜΗΧΑΝΙΚΟΣ

ΕΛΛΗΝΙΚΗ ΔΗΜΟΚΡΑΤΙΑ
 ΑΠΟΚΕΝΤΡΩΜΕΝΗ ΔΙΟΙΚΗΣΗ
 ΗΠΕΙΡΟΥ - ΔΥΤ. ΜΑΚΕΔΟΝΙΑΣ
 Δ/ΝΣΗ ΔΑΣΩΝ ΑΡΤΑΣ
 Το παρόν ανήκει στο υπ.αριθ. 85675/5525/15.12.14
 Έγκριση της Δ/νσης Δασών Άρτας
 Θεωρήθηκε
 Άρτα 15-12-2014
 Ο Προϊστάμενος Δ/νσης αα

