

ΑΠΟΣΠΑΣΜΑ ΧΑΡΤΗ ΓΤΣ


ΥΠΟΜΗΝΙΑ
 Τμήματα (Α1) υπό στοιχεία παραμέτρων 1-2-3-4-5-6-Α-Κ-10-3) επιπέδου 325,30 τ.μ. (Α2) υπό στοιχεία παραμέτρων 7-8-9-10-11-12-13-14-15-16-17 επιπέδου 190,77 τ.μ. και (Α3) υπό στοιχεία παραμέτρων 11-12-13-14-15-16-17 επιπέδου 83,54 τ.μ. ως δασικό χαρακτηρισμό έκταση ανήκοντες στην παρ. 2 του άρθρου 3 του Ν.998/79 (δευτερογενής) όπως αντικαταστάθηκε από το άρθρο 1 παρ. 1 του Ν.3208/2003 και ισχύει σύμφωνα με τον κανόνα εφαρμογής του Ν.4280/2014.

ΣΗΜΕΙΟ 1:	X	461572,79	Y	424552,24	ΜΗΚΟΣ 1-1 =	5,37	Δ
ΣΗΜΕΙΟ 2:	X	461570,18	Y	424551,53	ΜΗΚΟΣ 1-2 =	10,13	Δ
ΣΗΜΕΙΟ 3:	X	461478,37	Y	424551,64	ΜΗΚΟΣ 2-3 =	7,95	Δ
ΣΗΜΕΙΟ 4:	X	461486,71	Y	424551,08	ΜΗΚΟΣ 3-4 =	9,41	Δ
ΣΗΜΕΙΟ 5:	X	461485,41	Y	424552,14	ΜΗΚΟΣ 4-5 =	10,92	Δ
ΣΗΜΕΙΟ 6:	X	461493,57	Y	424553,39	ΜΗΚΟΣ 5-6 =	11,96	Δ
ΣΗΜΕΙΟ 7:	X	461494,19	Y	424554,49	ΜΗΚΟΣ 6-7 =	5,14	Δ
ΣΗΜΕΙΟ 8:	X	461502,29	Y	424556,49	ΜΗΚΟΣ 7-8 =	5,97	Δ
ΣΗΜΕΙΟ 9:	X	461506,54	Y	424558,09	ΜΗΚΟΣ 8-9 =	14,76	Δ
ΣΗΜΕΙΟ 10:	X	461536,88	Y	424567,26	ΜΗΚΟΣ 9-10 =	16,26	Δ
ΣΗΜΕΙΟ 11:	X	461551,5	Y	424558,2	ΜΗΚΟΣ 10-11 =	8,58	Δ
ΣΗΜΕΙΟ 12:	X	461555,42	Y	424555,18	ΜΗΚΟΣ 11-12 =	10,84	Δ
ΣΗΜΕΙΟ 13:	X	461565,59	Y	424553,18	ΜΗΚΟΣ 12-13 =	13,21	Δ
ΣΗΜΕΙΟ 14:	X	461578,55	Y	424555,89	ΜΗΚΟΣ 13-14 =	11,19	Δ


Τμήμα (Β) υπό παραμέτρους α-β-γ-δ-ε-ζ-η-θ-ι-κ-λ-μ-ν-ξ-ο-π-ρ-σ-τ-υ-φ-χ-ψ-ω επιπέδου 1.678,28 τ.μ. ως έκταση δασικού χαρακτήρα ανήκοντα στην παρ. 1 του άρθρου 3 (δευτερογενής) του Ν.998/79 όπως τροποποιήθηκε και ισχύει με το Ν.4280/2014.

Τμήμα (Α4) υπό στοιχεία παραμέτρων Α-Β-Γ-Δ-Ε-Ζ-Η-Θ-Ι-Κ-Λ-Μ-Ν-Ξ-Ο-Π-Ρ-Σ-Τ-Υ-Φ-Χ-Ψ-Ω επιπέδου 6.998,89 τ.μ. ως έκταση μη δασική ανήκοντα στο κοινό έδαφος του άρθρου 3 της παρ. 6 του άρθρου (α) του Ν.998/79, όπως τροποποιήθηκε και ισχύει σύμφωνα με τον κανόνα εφαρμογής του Ν.4280/2014.

08/04/15-13-2014
 Π. ΠΑΠΑΔΟΠΟΥΛΟΣ
 ΜΑΡΚΟΣ ΜΑΥΡΟΥΔΗΣ
 ΔΑΣΟΛΟΓΟΣ

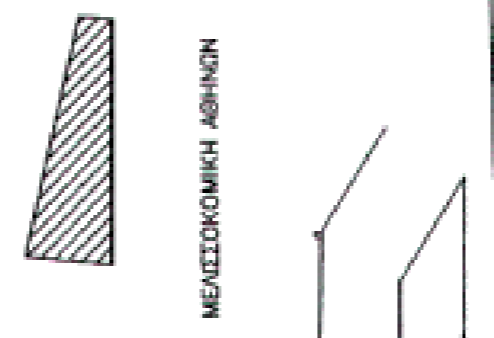

ΑΘΗΝΑ
 ΠΑΡΑΓΛΙΕΤΗΡ ΣΡ.Ε.Ο. ΑΘΗΝΩΝ-ΛΑΜΙΑΣ
 ΛΑΜΙΑ

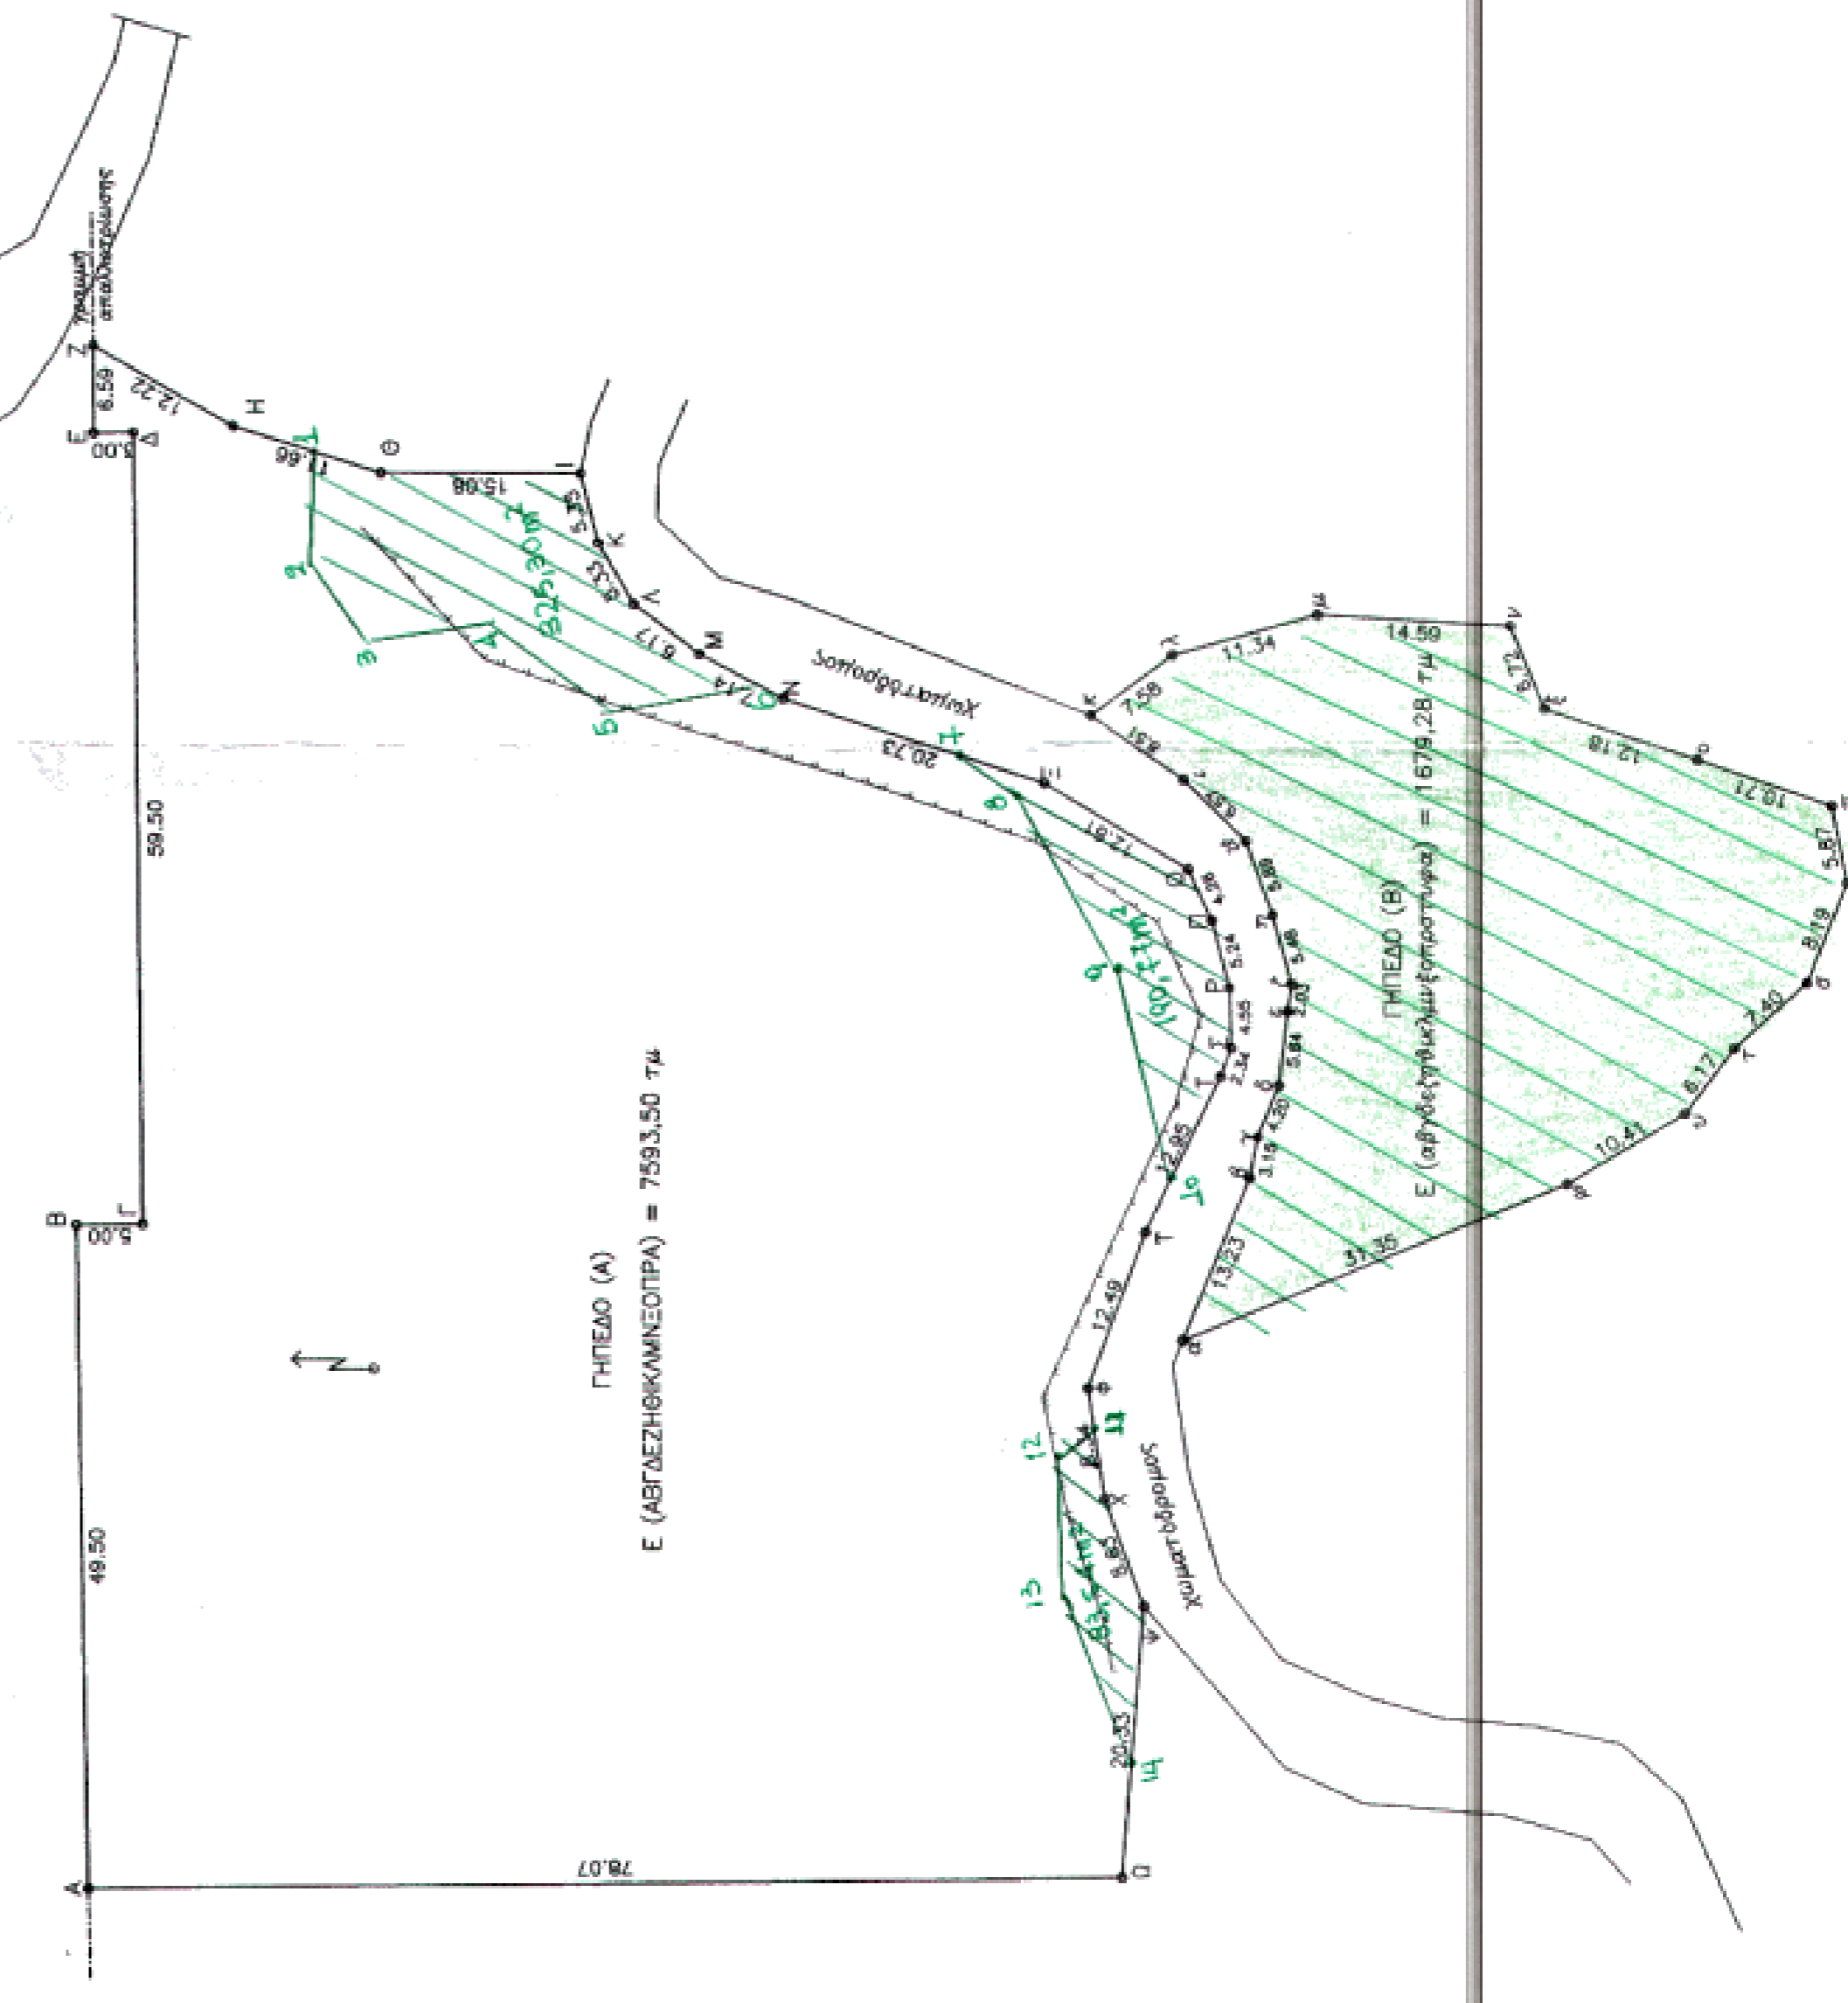

ΓΗΠΕΔΟ (Α)
 Ε (ΑΒΓΔΣΖΗΘΚΛΜΝΟΠΡΑ) = 7593,50 ΤΜ

ΣΤΗΛΙΑΤΙΜΕΝΕΣ ΣΗΜΕΙΩΝ Γ.Τ.Σ.
 ΣΤΗΛΙΑΜΑ (ΕΙΣΑ '87)

Σημείο	X	Y
ΓΗΠΕΔΟ (Α)		
A	461572,08	4245476,70
B	461523,48	4245466,06
Γ	461524,42	4245490,99
Δ	461466,06	4245502,57
Ε	461465,48	4245499,63
Ζ	461459,02	4245500,92
Η	461467,12	4245510,05
Θ	461472,79	4245520,24
Κ	461475,90	4245535,00
Λ	461481,24	4245535,21
Μ	461486,29	4245536,93
Ν	461480,95	4245540,97
Ξ	461495,48	4245546,50
Ο	461505,72	4245544,52
Π	461514,28	4245547,76
Ρ	461523,66	4245554,96
Σ	461528,14	4245574,18
Τ	461530,11	4245572,91
Φ	461540,39	4245565,02
Χ	461550,94	4245556,34
Ψ	461559,27	4245557,90
Ω	461567,82	4245559,09
Π	461567,30	4245553,27

Σημείο	X	Y
ΓΗΠΕΔΟ (Β)		
Α	461548,94	4245566,07
Β	461538,01	4245573,52
Γ	461535,11	4245574,74
Δ	461531,84	4245577,11
Ε	461526,28	4245578,92
Ζ	461524,40	4245579,65
Η	461518,93	4245579,37
Θ	461513,09	4245578,47
Κ	461507,65	4245574,80
Λ	461501,42	4245569,01
Μ	461498,32	4245575,92
Ν	461497,57	4245587,23
Ξ	461501,34	4245601,32
Ο	461514,05	4245613,13
Π	461519,51	4245622,35
Ρ	461525,38	4245622,36
Σ	461532,18	4245617,80
Τ	461535,87	4245611,39
Φ	461539,85	4245605,76
Χ	461543,32	4245596,91

* τα όρια του γηπέδου υποδεικνύθηκαν από τους ίδιους τους ιδιοκτήτες.

ιδιοκτήτες	Φερμάνογλου Κων/νος Ρούνης Σωτήριος
θέση	"Λουγγικιά" Σχηματαρίου δήμου Τανάγρας
μηχανικός	
θέμα σχεδίου	ΤΟΠΟΓΡΑΦΙΚΟ ΔΙΑΓΡΑΜΜΑ ΓΗΠΕΔΟΥ & ΑΠΟΣΠΑΣΜΑ ΧΑΡΤΗ ΓΤΣ 1/5000
αριθμ. σχεδίου	T1
κλίμακα	1/500
Χρόνος	ΜΑΙΟΣ 2014

ΕΛΛΗΝΙΚΗ ΔΗΜΟΚΡΑΤΙΑ

