ΥΠΟΜΝΗΜΑ

1.Οροι Δομησης
Ν. 2075/92,Ν. 2145/93 & Ν. 2801/00
2.Εμβαδόν Οικοπέδου = 500.00τ.μ.
2.Αφετηρια Υψομετρου
±0.00/+407.35 (ΕΙΝΑΙ ΣΤΗ ΒΑΣΗ ΤΟΥ ΙΣΤΟΥ)
3.Γεωγραφικες Συντεταγμενες κατα ΕΓΣΑ '87
Γεωγραφικο μηκος λ = 21° 40' 13'',34
Γεωγραφικο πλατος φ = 37° 40' 11'' ,87
X=294537.26 Ψ=4171751.20

ΕΜΒΑΔΟΜΕΤΡΗΣΗ

Η εμβαδομετρηση εγινε με την αναλυτική μέθοδο. Οι συντεταγμένες των κορυφών αναφέρονται στο σύστημα ΕΘΣΑ 87. Ο αλγόριθμος της εμβαδομέτρησης και οι αναλυτικές πράξεις φαίνονται παρακάτω.

ΣΥΝΤΕΤΑΓΜΕΝΕΣ ΣΗΜΕΙΩΝ

	X	Ψ	ΜΗΚΟΣ
Α	294528.72	4171740.56	
			20.00
Β	294548.66	4171742.79	
			24.76
Γ	294546.2	4171767.42	
			19.88
Δ	294526.4	4171765.59	
			25.14
Α	294528.72	4171740.56	
2Ε = Σ(Χι + Χι+1)(Υι − Υι+1)			
ΕΜΒΑΔΟΝ: 500.00 Τ.Μ..			

ΠΑΡΑΤΗΡΗΣΗ:

Ο ΙΣΤΟΣ ΚΑΙ ΤΑ ΜΗΧΑΝΗΜΑΤΑ ΤΟΥ Ο.Τ.Ε. ΕΙΝΑΙ ΕΓΚΑΤΕΣΤΗΜΕΝΑ ΣΕ ΕΚΤΑΣΗ ΠΟΥ ΕΧΕΙ ΠΑΡΑΧΩΡΗΘΕΙ ΣΤΟΝ ΟΤΕ.

ΟΔΟΙΠΟΡΙΚΟ ΣΚΑΡΙΦΗΜΑ

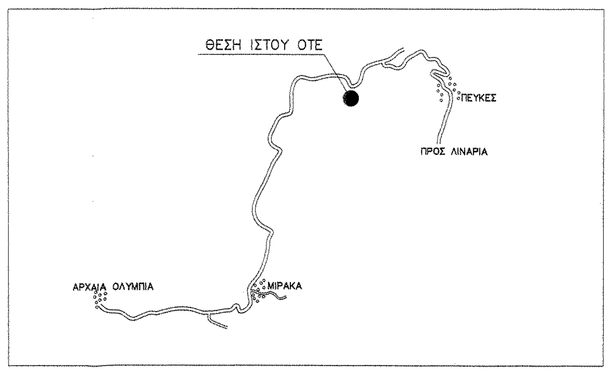

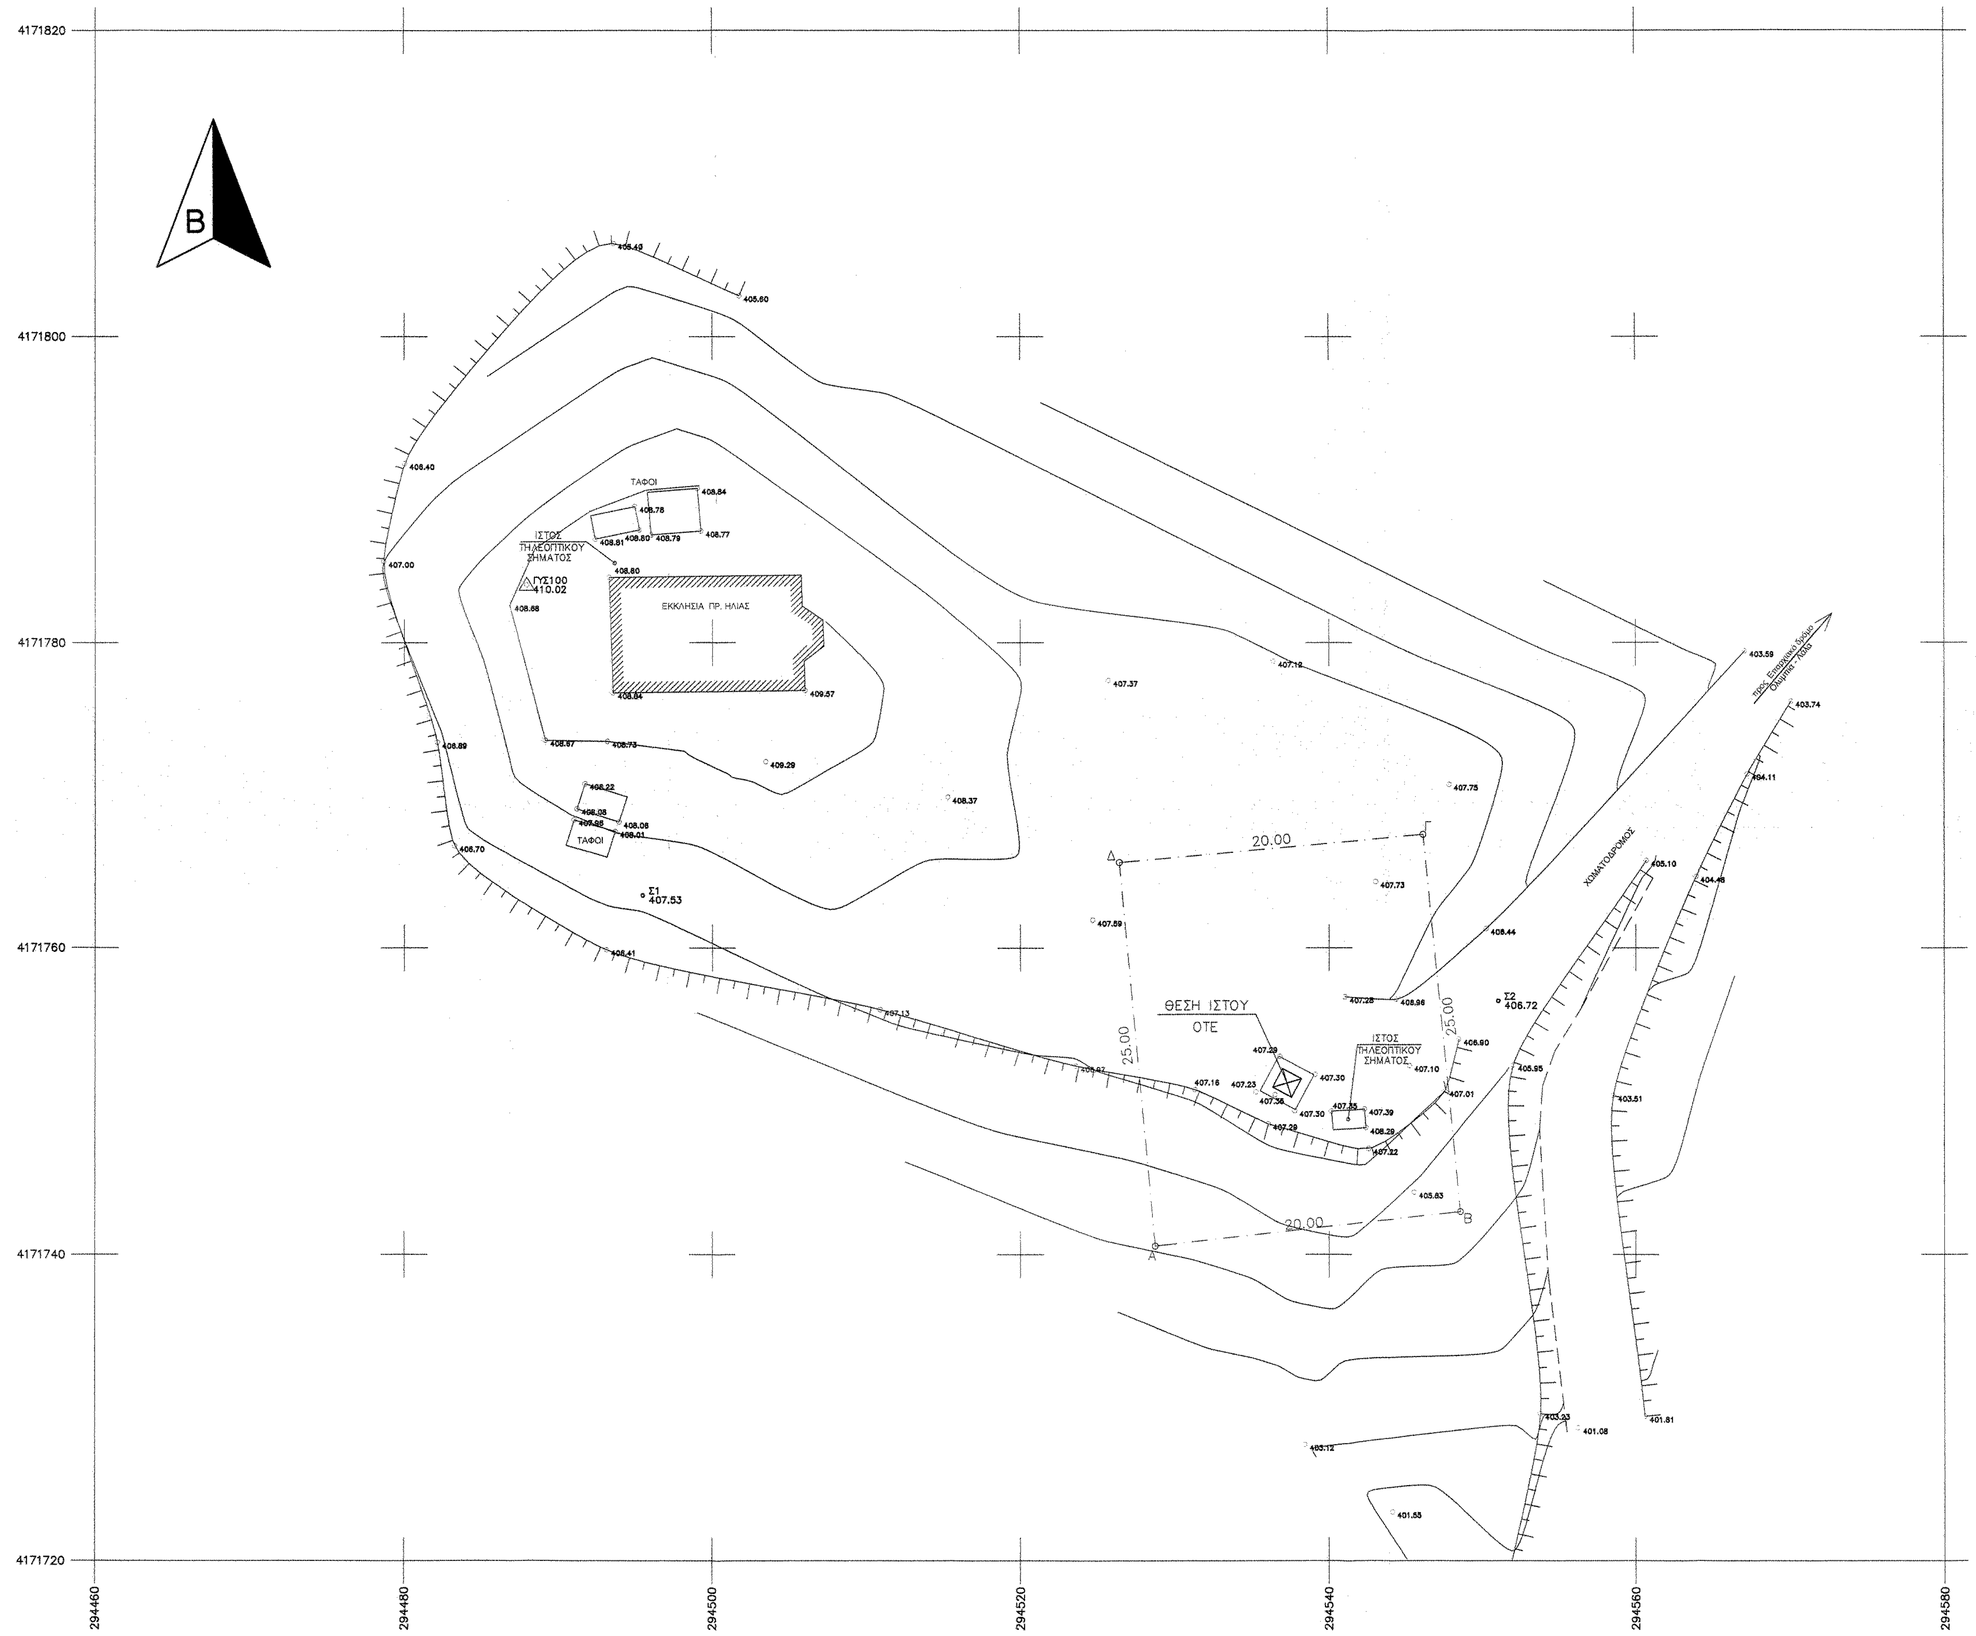

ΑΠΟΣΠΑΣΜΑ ΧΑΡΤΗ Γ.Υ.Σ
ΚΛ. 1:50000

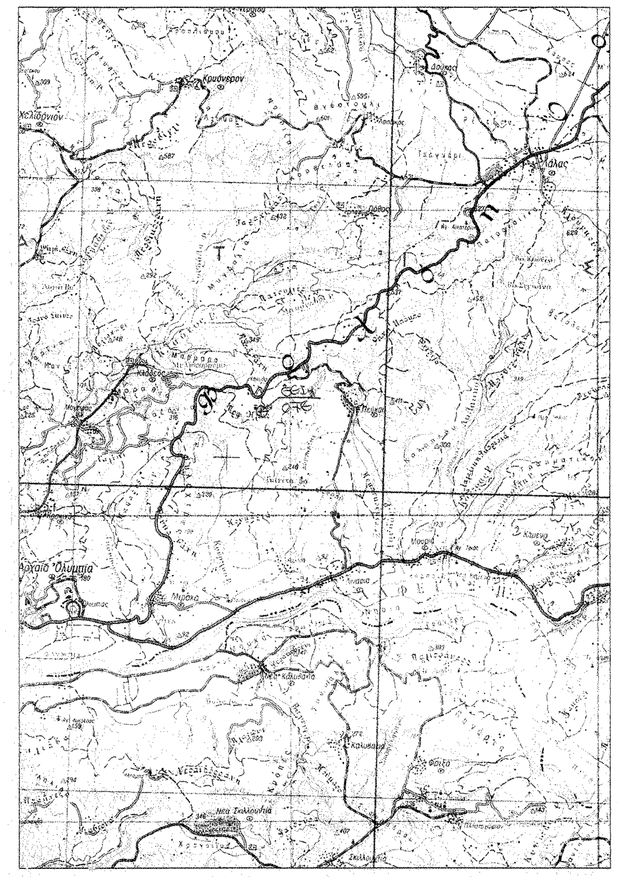

OTE A.E.
Δ/ΝΣΗ ΤΕΧΝΟΛΟΓΙΩΝ ΔΙΚΤΥΟΥ
ΤΜΗΜΑ ΔΟΜΙΚΗΣ ΥΠΟΔΟΜΗΣ

ΕΡΓΟ: ΣΤΑΘΜΟΣ ΠΕΥΚΕΣ ΒΤΒ(ΠΡΟΦΗΤΗΣ ΗΛΙΑΣ)(0220016)

ΘΕΣΗ : Δ. ΑΡΧΑΙΑΣ ΟΛΥΜΠΙΑΣ – Ν. ΗΛΕΙΑΣ

ΗΜΕΡΟΜΗΝΙΑ : ΙΟΥΝΙΟΣ 2009

ΘΕΜΑ ΣΧΕΔΙΟΥ	ΤΟΠΟΓΡΑΦΙΚΟ ΔΙΑΓΡΑΜΜΑ	ΑΡ. ΣΧΕΔΙΟΥ Ρ/Η 51/09 Π Ρ Δ 01/2

ΚΛΙΜΑΚΑ : 1 : 200

ΚΩΔΙΚΟΣ ΑΡΙΘΜΟΣ ΣΤΑΘΜΟΥ: 0220016

ΣΦΡΑΓΙΔΑ

ΕΚΔΟΣΗ	ΗΜΕΡΟΜΗΝΙΑ	ΣΧΕΔΙΑΣΗ	ΜΕΛΕΤΗ	ΥΠΟΓΡΑΦΗ
1	16/1/09	Χ.ΚΟΚΚΙΝΟΥ	Ι.ΧΑΤΖΗΝΙΚΟΛΗΣ	Ι.ΧΑΤΖΗΝΙΚΟΛΗΣ
2	22/6/09	Π.ΚΩΝΤΑΝΤΟΠΟΥΛΟΣ	Ι.ΧΑΤΖΗΝΙΚΟΛΗΣ	Ι.ΧΑΤΖΗΝΙΚΟΛΗΣ

ΥΠΟΓΡΑΦΗ