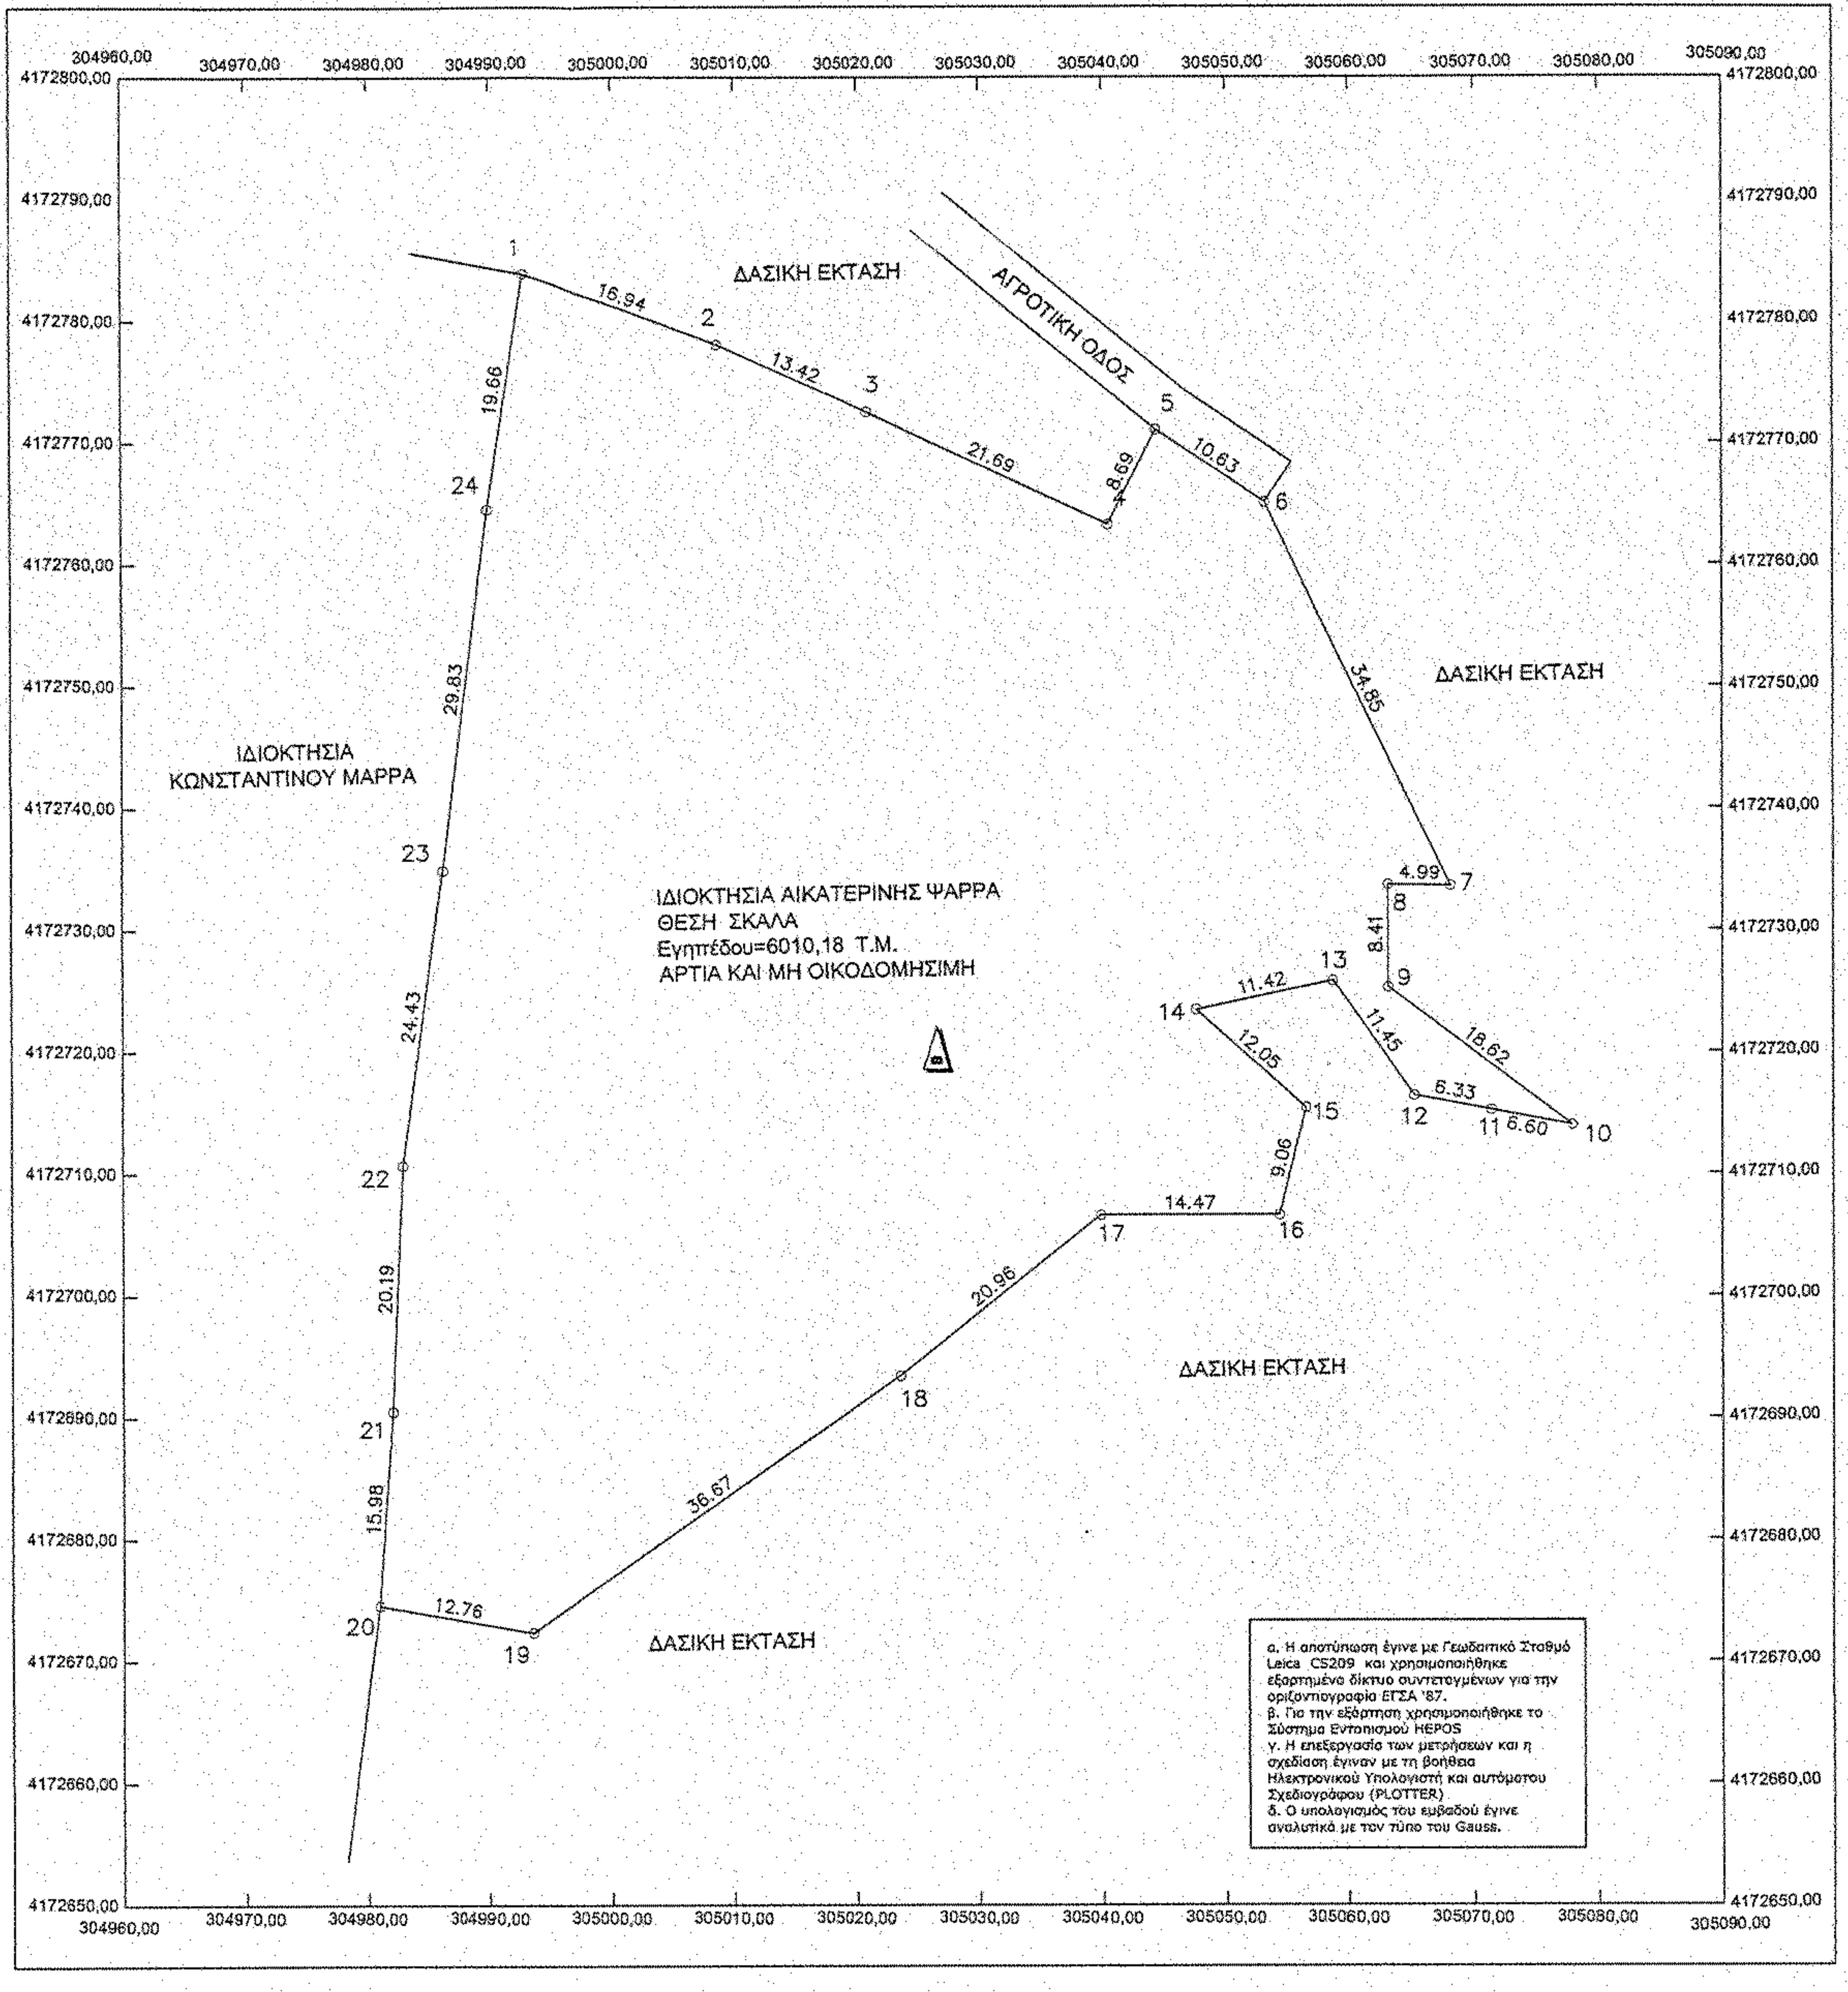
304960,00
304970,00
304980,00
304990,00
305000,00
305010,00
305020,00
305030,00
305040,00
305050,00
305060,00
305070,00
305080,00
305090,00
4172800,00
4172790,00
4172780,00
4172770,00
4172760,00
4172750,00
4172740,00
4172730,00
4172720,00
4172710,00
4172700,00
4172690,00
4172680,00
4172670,00
4172660,00
4172650,00
ΔΑΣΙΚΗ ΕΚΤΑΣΗ
ΑΓΡΟΤΙΚΗ ΟΔΟΣ
ΔΑΣΙΚΗ ΕΚΤΑΣΗ
ΔΑΣΙΚΗ ΕΚΤΑΣΗ
ΔΑΣΙΚΗ ΕΚΤΑΣΗ
ΙΔΙΟΚΤΗΣΙΑ
ΚΩΝΣΤΑΝΤΙΝΟΥ ΜΑΡΡΑ
ΙΔΙΟΚΤΗΣΙΑ ΑΙΚΑΤΕΡΙΝΗΣ ΨΑΡΡΑ
ΘΕΣΗ ΣΚΑΛΑ
Εγηπέδου=6010,18 Τ.Μ.
ΑΡΤΙΑ ΚΑΙ ΜΗ ΟΙΚΟΔΟΜΗΣΙΜΗ
1
2
3
4
5
6
7
8
9
10
11
12
13
14
15
16
17
18
19
20
21
22
23
24
16.94
13.42
21.69
8.69
10.63
34.85
4.99
8.41
18.62
6.60
6.33
11.45
11.42
12.05
9.06
14.47
20.96
36.67
12.76
15.98
20.19
24.43
29.83
19.66

α. Η αποτύπωση έγινε με Γεωδαιτικό Σταθμό Leica CS209 και χρησιμοποιήθηκε εξαρτημένο δίκτυο συντεταγμένων για την οριζοντιογραφία ΕΓΣΑ '87.
β. Για την εξάρτηση χρησιμοποιήθηκε το Σύστημα Εντοπισμού HEPOS
γ. Η επεξεργασία των μετρήσεων και η σχεδίαση έγιναν με τη βοήθεια Ηλεκτρονικού Υπολογιστή και αυτόματου Σχεδιογράφου (PLOTTER)
δ. Ο υπολογισμός του εμβαδού έγινε αναλυτικά με τον τύπο του Gauss.

ΕΜΒΑΔΟΜΕΤΡΗΣΗ ΓΗΠΕΔΟΥ

Με τη βο??εια
των ορ?ογωνικ?ν συντεταγμ?νων
των κορυ??ν του
(ΕΓΣΑ '87)

ΣΗΜΕΙΟ	X	Y	ΜΗΚΟΣ
1	304992.72	4172783.90	16.94
2	305008.61	4172778.03	13.42
3	305020.82	4172772.47	21.69
4	305040.44	4172763.22	8.69
5	305044.30	4172771.00	10.63
6	305053.10	4172765.03	34.85
7	305068.09	4172733.57	4.99
8	305063.10	4172733.65	8.41
9	305063.10	4172725.24	18.62
10	305077.90	4172713.94	6.60
11	305071.42	4172715.18	6.33
12	305065.20	4172716.36	11.45
13	305058.70	4172725.79	11.42
14	305047.53	4172723.41	12.05
15	305056.50	4172715.36	9.06
16	305054.31	4172706.57	14.47
17	305039.84	4172706.57	20.96
18	305023.54	4172693.40	36.67
19	304993.51	4172672.35	12.76
20	304980.94	4172674.54	15.98
21	304982.00	4172690.48	20.19
22	304982.82	4172710.66	24.43
23	304986.12	4172734.86	29.83
24	304989.82	4172764.46	19.66
1	304992.72	4172783.90	

E=1/2 Σ(Xι + Xι+1)(Ψι − Ψι+1)

E = 6010.18 μ2

ΟΔΟΙΠΟΡΙΚΟ ΣΚΑΡΙΦΗΜΑ

ΓΗΠΕΔΟ ΙΔΙΟΚΤΗΣΙΑΣ ΑΙΚΑΤΕΡΙΝΗΣ ΨΑΡΡΑ
Ε(1,2,3,...,24,1)=6010,08 τ.μ.
ΘΕΣΗ ΣΚΛΑ
ΤΟΠΙΚΗ ΚΟΙΝΟΤΗΤΑ ΝΕΜΟΥΤΑΣ
ΔΗΜΟΤΙΚΗ ΕΝΟΤΗΤΑ ΦΟΛΟΗΣ ,ΔΗΜΟΥ ΑΡΧΑΙΑΣ ΟΛΥΜΠΙΑΣ

ΟΡΟΙ ΔΟΜΗΣΗΣ : ΕΚΤΟΣ ΣΧΕΔΙΟΥ - (ΠΔ/24/31.5.85 ΦΕΚ 270Δ)

α/α	Κανόνας		Παρέκκλιση				
	ΓΕΝΙΚΑ	Σε Διεθνείς, Εθνικές, Επαρχιακές, Δημοτικές και Κοινοτικές οδούς ως και σε εγκαταλειμένα τμήματά τους και σε σιδηροδρομικές γραμμές.	Τα κείμενα εντός ζώνης πόλεως, κωμών και οικισμών.	Σε Διεθνείς, Εθνικές, Επαρχιακές, Δημοτικές και Κοινοτικές οδούς ως και σε εγκαταλειμένα τμήματά τους και σε σιδηροδρομικές γραμμές.			
			προ 24.4.1977	προ 12.11.1962	προ 12.9.1964	προ 17.10.1978	από 17.10.1978
Ελαχ. ΕΜΒΑΔΟΝ	4000τ.μ.	4000τ.μ.	2000τ.μ.	750 τ.μ.	1200 τ.μ.	2000 τ.μ.	4000τ.μ.
Ελαχ. ΠΡΟΣΩΠΟ	25 μ.	45 μ.	-	10 μ.	20 μ.	25 μ.	-
Ελαχ. ΒΑΘΟΣ	-	50 μ.	-	15 μ.	35 μ.	40 μ.	-

ΔΗΛΩΣΗ ΝΟΜΟΥ 671 / 77

Η ΜΕ ΤΑ ΣΤΟΙΧΕΙΑ 1,2,3,...,2 4,1 ΙΔΙΟΚΤΗΣΙΑ ΒΡΙΣΚΕΤΑΙ ΣΤΗ ΤΟΠΟΘΕΣΙΑ ΣΚΑΛΑ ΤΗΣ ΤΟΠΙΚΗΣ ΚΟΙΝΟΤΗΤΟΣ ΝΕΜΟΥΤΑΣ ΤΗΣ ΔΗΜΟΤΙΚΗΣ ΕΝΟΤΗΤΟΣ ΦΟΛΟΗΣ ΤΟΥ ΔΗΜΟΥ ΑΡΧΑΙΑΣ ΟΛΥΜΠΙΑΣ ΚΑΙ ΕΙΝΑΙ ΑΡΤΙΑ ΚΑΙ ΜΗ ΟΙΚΟΔΟΜΗΣΙΜΗ.ΕΧΕΙ ΕΜΒΑΔΟΝ ΕΞΙ ΧΙΛΙΑΔΕΣ ΔΕΚΑ ΤΕΤΡΑΓΩΝΙΚΑ ΜΕΤΡΑ ΚΑΙ ΟΚΤΩ ΤΕΤΡΑΓΩΝΙΚΑ ΕΚΑΤΟΣΤΑ ΚΑΙ ΕΙΝΑΙ ΕΚΤΟΣ ΣΧΕΔΙΟΥ ΠΟΛΕΩΣ ΚΑΙ ΕΚΤΟΣ ΟΙΚΙΣΜΟΥ.ΑΠΕΧΕΙ ΑΠΟΣΤΑΣΗ ΜΕΓΑΛΥΤΕΡΗ ΤΩΝ 800 ΜΕΤΡΩΝ ΑΠΟ ΤΗ ΘΑΛΑΣΣΑ.

ΛΑΛΑ 22/10/2014

Ο ΜΗΧΑΝΙΚΟΣ

ΚΑΤΣΙΚΟΝΟΥΡΗΣ ΕΠ? ΧΡΥΣΟΒΑΛΑΝΤΗΣ
ΔΙΠΛΩΜ. ΠΟΛΙΤΙΚΟΣ ΜΗΧΑΝΙΚΟΣ
ΠΟΛΥΤΕΧΝΙΚΗΣ ΣΧΟΛΗΣ ΠΑΝ/ΜΙΟΥ ΠΑΤΡΩΝ
ΜΕΛΟΣ Τ.Ε.Ε. ΑΡ.ΜΗΤΡΩΟΥ 127601
ΛΑΛΑ ΗΛΕΙΑΣ ΤΗΛ. 26240 - 41482
Α.Φ.Μ. 133521010 Δ.Ο.Υ. ΠΥΡΓΟΥ

ΔΗΛΩΣΗ ΙΔΙΟΚΤΗΤΗ

ΤΑ ΑΝΑΓΡΑΦΟΜΕΝΑ ΣΤΟΙΧΕΙΑ ΓΙΑ ΤΟ ΕΝ ΛΟΓΩ ΓΗΠΕΔΟ ΠΟΥ ΕΙΝΑΙ ΙΔΙΟΚΤΗΣΙΑ ΜΟΥ ΕΙΝΑΙ ΑΠΟΛΥΤΑ ΑΚΡΙΒΗ . ΤΑ ΔΕ ΟΡΙΑ ΤΟΥ ΓΗΠΕΔΟΥ ΤΕΘΗΚΑΝ ΠΑΡΟΥΣΙΑ ΜΟΥ ΚΑΙ ΜΕ ΥΠΟΔΕΙΞΗ ΜΟΥ.

ΛΑΛΑ 22/10/2014

Ο ΙΔΙΟΚΤΗΤΗΣ

ΕΡΓΟΔΟΤΗΣ
ΨΑΡΡΑ ΑΙΚΑΤΕΡΙΝΗ

ΕΡΓΟ
ΤΟΠΟΓΡΑΦΙΚΕΣ ΕΡΓΑΣΙΕΣ

ΘΕΣΗ
ΣΚΑΛΑ,Τ.Κ. ΝΕΜΟΥΤΑΣ,Δ.Ε. ΦΟΛΟΗΣ,
ΔΗΜΟΥ ΑΡΧΑΙΑΣ ΟΛΥΜΠΙΑΣ

ΜΕΛΕΤΗΤΗΣ
ΧΡΥΣΟΒΑΛΑΝΤΗΣ ΚΑΤΣΙΚΟΝΟΥΡΗΣ
(πολιτικός μηχανικός)

ΔΙΕΥΘΥΝΣΗ : ΛΑΛΑ ΗΛΕΙΑΣ **ΤΗΛ. 26240-41482**

Θ Ε Μ Α	ΑΡ. ΣΧΕΔΙΟΥ
ΤΟΠΟΓΡΑΦΙΚΟ ΔΙΑΓΡΑΜΜΑ	Τ 1

ΚΛΙΜΑΚΑ 1 : 500

ΧΡΟΝΟΣ ΜΕΛΕΤΗΣ ΟΚΤΟΒΡΙΟΣ 2014

ΥΠΟΓΡΑΦΗ — ΣΦΡΑΓΙΔΑ

ΚΑΤΣΙΚΟΝΟΥΡΗΣ ΕΠ. ΧΡΥΣΟΒΑΛΑΝΤΗΣ
ΔΙΠΛΩΜ. ΠΟΛΙΤΙΚΟΣ ΜΗΧΑΝΙΚΟΣ
ΠΟΛΥΤΕΧΝΙΚΗΣ ΣΧΟΛΗΣ ΠΑΝ/ΜΙΟΥ ΠΑΤΡΩΝ
ΜΕΛΟΣ Τ.Ε.Ε. ΑΡ.ΜΗΤΡΩΟΥ 12760
ΛΑΛΑ ΗΛΕΙΑΣ ΤΗΛ. 26240 - 41482
Α.Φ.Μ. 133521010 Δ.Ο.Υ. ΠΥΡΓΟΥ

ΘΕΩΡΗΣΗ ΥΠΗΡΕΣΙΑΣ

Π.Ρ.Α.Ξ.Η
Το παρόν τοπογραφικό διάγραμμα ανήκει στο...267251/6067.... πράξη χαρακτηρισμού του Δασάρχη Πύργου
4-12-2014
Παναγιώτης Λάττας
MSc Δασολόγος