


ΑΠΟΣΤΑΣΙΑ ΧΑΡΤΗΣ Γ.Υ.Σ. 1:5000
ΑΡΙΘΜΟΣ Φ.Χ. 6313/7

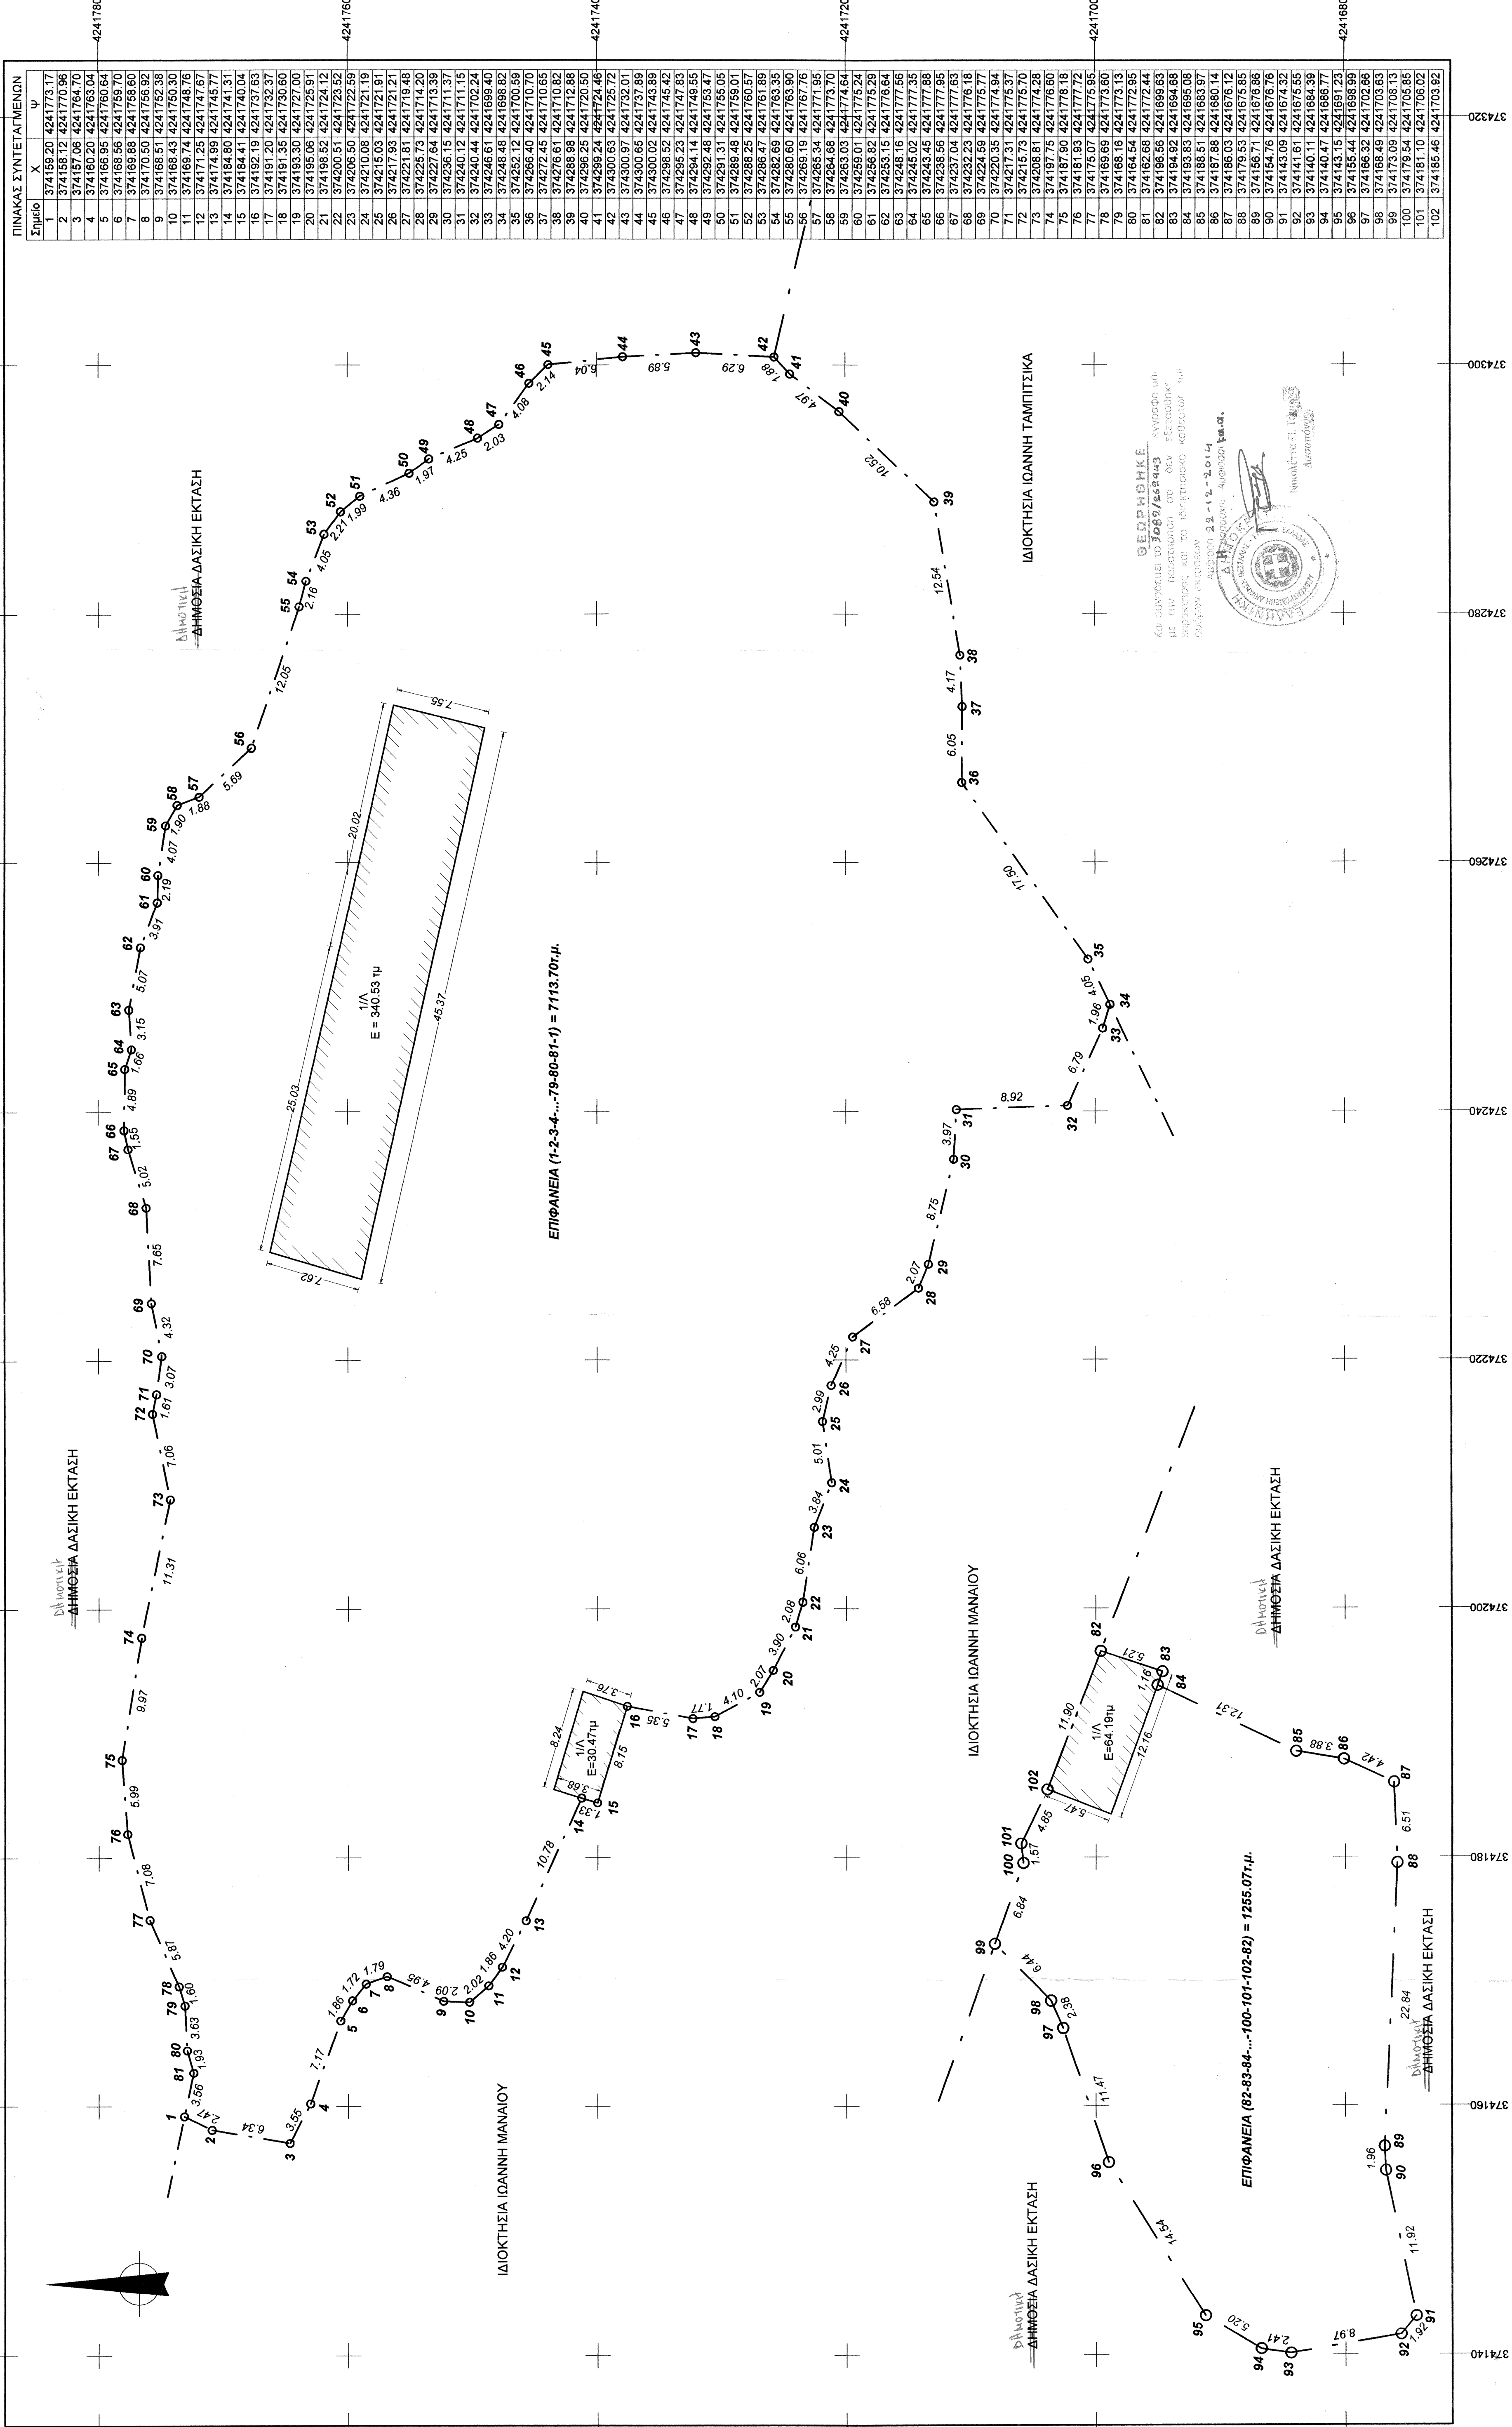

ΘΕΩΡΗΘΗΚΕ
 Ως σωστά και σύμφωνα με την παράγραφο 1η της Αρ. 10/1997 Διατάξεως περί της λειτουργίας των Γ.Υ.Σ. και των Γ.Υ.Σ.Ε. 

ΠΙΝΑΚΑΣ ΣΥΝΤΕΤΑΓΜΕΝΩΝ

Δημ. Στ.	Χ	Υ
1	374159,20	4241773,17

ΓΡΑΦΕΙΟ ΜΕΛΕΤΩΝ-ΕΠΙΒΛΕΨΕΩΝ-ΚΑΤΑΣΚΕΥΩΝ
ΓΕΩΡΓΙΟΣ ΜΙΧΑΛΕΑΣ
 ΠΟΛΙΤΙΚΟΣ ΜΗΧΑΝΙΚΟΣ ΟΝΟΜΑΤΟΣ

ΑΜΦΙΣΣΑ - Τ.Κ.33100 - ΠΑΠΑΧΡΗΣΤΟΥ 3 - ΤΗΛ.2265022411
 ΕΡΑΤΕΙΝΗ - Τ.Κ. 33058
 ΚΙΝ. 6972891642 - EMAIL - geo_mh@teemall.gr - www.fokidaeestate.gr

ΙΩΑΝΝΗΣ ΚΟΥΒΕΛΗΣ ΤΟΥ ΗΛΙΑ

ΑΠΟΥΤΩΣΗ ΚΤΗΝΟΤΡΟΦΙΚΩΝ ΕΓΚΑΤΑΣΤΑΣΕΩΝ

ΚΑΡΑΡΑ: ΕΚΤΟΣ ΟΙΚΙΣΜΟΥ & ΕΚΤΟΣ ΣΧΕΔΙΟΥ ΤΟΠΙΚΗΣ ΚΟΙΝΟΤΗΤΑΣ ΔΕΣΦΙΝΑΣ, ΔΗΜΟΥ ΔΕΛΦΩΝ, Π.Ε. ΦΟΚΙΔΑΣ

Αριθμός Σχεδίου

Τ1

Μελέτης

ΓΕΩΡΓΙΟΣ ΜΙΧΑΛΕΑΣ
ΠΟΛΙΤΙΚΟΣ ΜΗΧΑΝΙΚΟΣ

Κλίμακα

1:250

Χρόνος μελέτης

ΟΚΤΩΒΡΙΟΣ 2014

Σχεδιαστής - Υπογραφή

ΓΕΩΡΓΙΟΣ Γ. ΜΙΧΑΛΕΑΣ
 Α.Φ.Μ.: 0797891642 - Δ.Ο.Υ.: ΑΜΦΙΣΣΑΣ

Επιβλέπων

Π.Δ. 2431/15 1985 ΦΕΚ 270 Δ' όμιλος ισχύει
 Αρχιτέκτονας - Κανάνας
 Ελάχιστο Εμβαδόν = 4000μ.μ., Ελάχιστο Πρόσωπο = 25μ
 Κλίση 10%, Σ.Δ. 0,2 Μεγ. Ύψος 7,50μ + 1,50μ Στέγη
 Μέγιστος Αριθμός Ορόφων 2

- Η ΑΠΟΥΤΩΣΗ ΕΓΙΝΕ ΤΑΧΥΜΕΤΡΙΚΑ ΜΕ ΣΥΣΤΗΜΑ GPS ΚΑΙ ΕΙΝΑΙ ΕΛΕΓΧΘΕΝΤΗ ΑΠΟ ΤΟ ΣΥΣΤΗΜΑ ΣΥΝΤΕΤΑΓΜΕΝΩΝ ΕΓΓΑ 87 ΚΑΘΟΝΤΑΣ ΧΡΗΣΗ ΤΟΥ ΕΛΛΗΝΙΚΟΥ ΣΥΣΤΗΜΑΤΟΣ ΕΠΙΣΤΡΩΣΕΩΣ - ΗΕΦΟΣ.
 - ΤΑ ΟΡΙΑ ΚΑΙ ΤΟΥΣ ΟΜΟΡΦΟΥΣ ΓΕΓΟΝΕΣ ΥΠΕΒΛΕΕ Ο ΙΩΑΝΝΗΣ Η. ΚΟΥΒΕΛΗΣ.