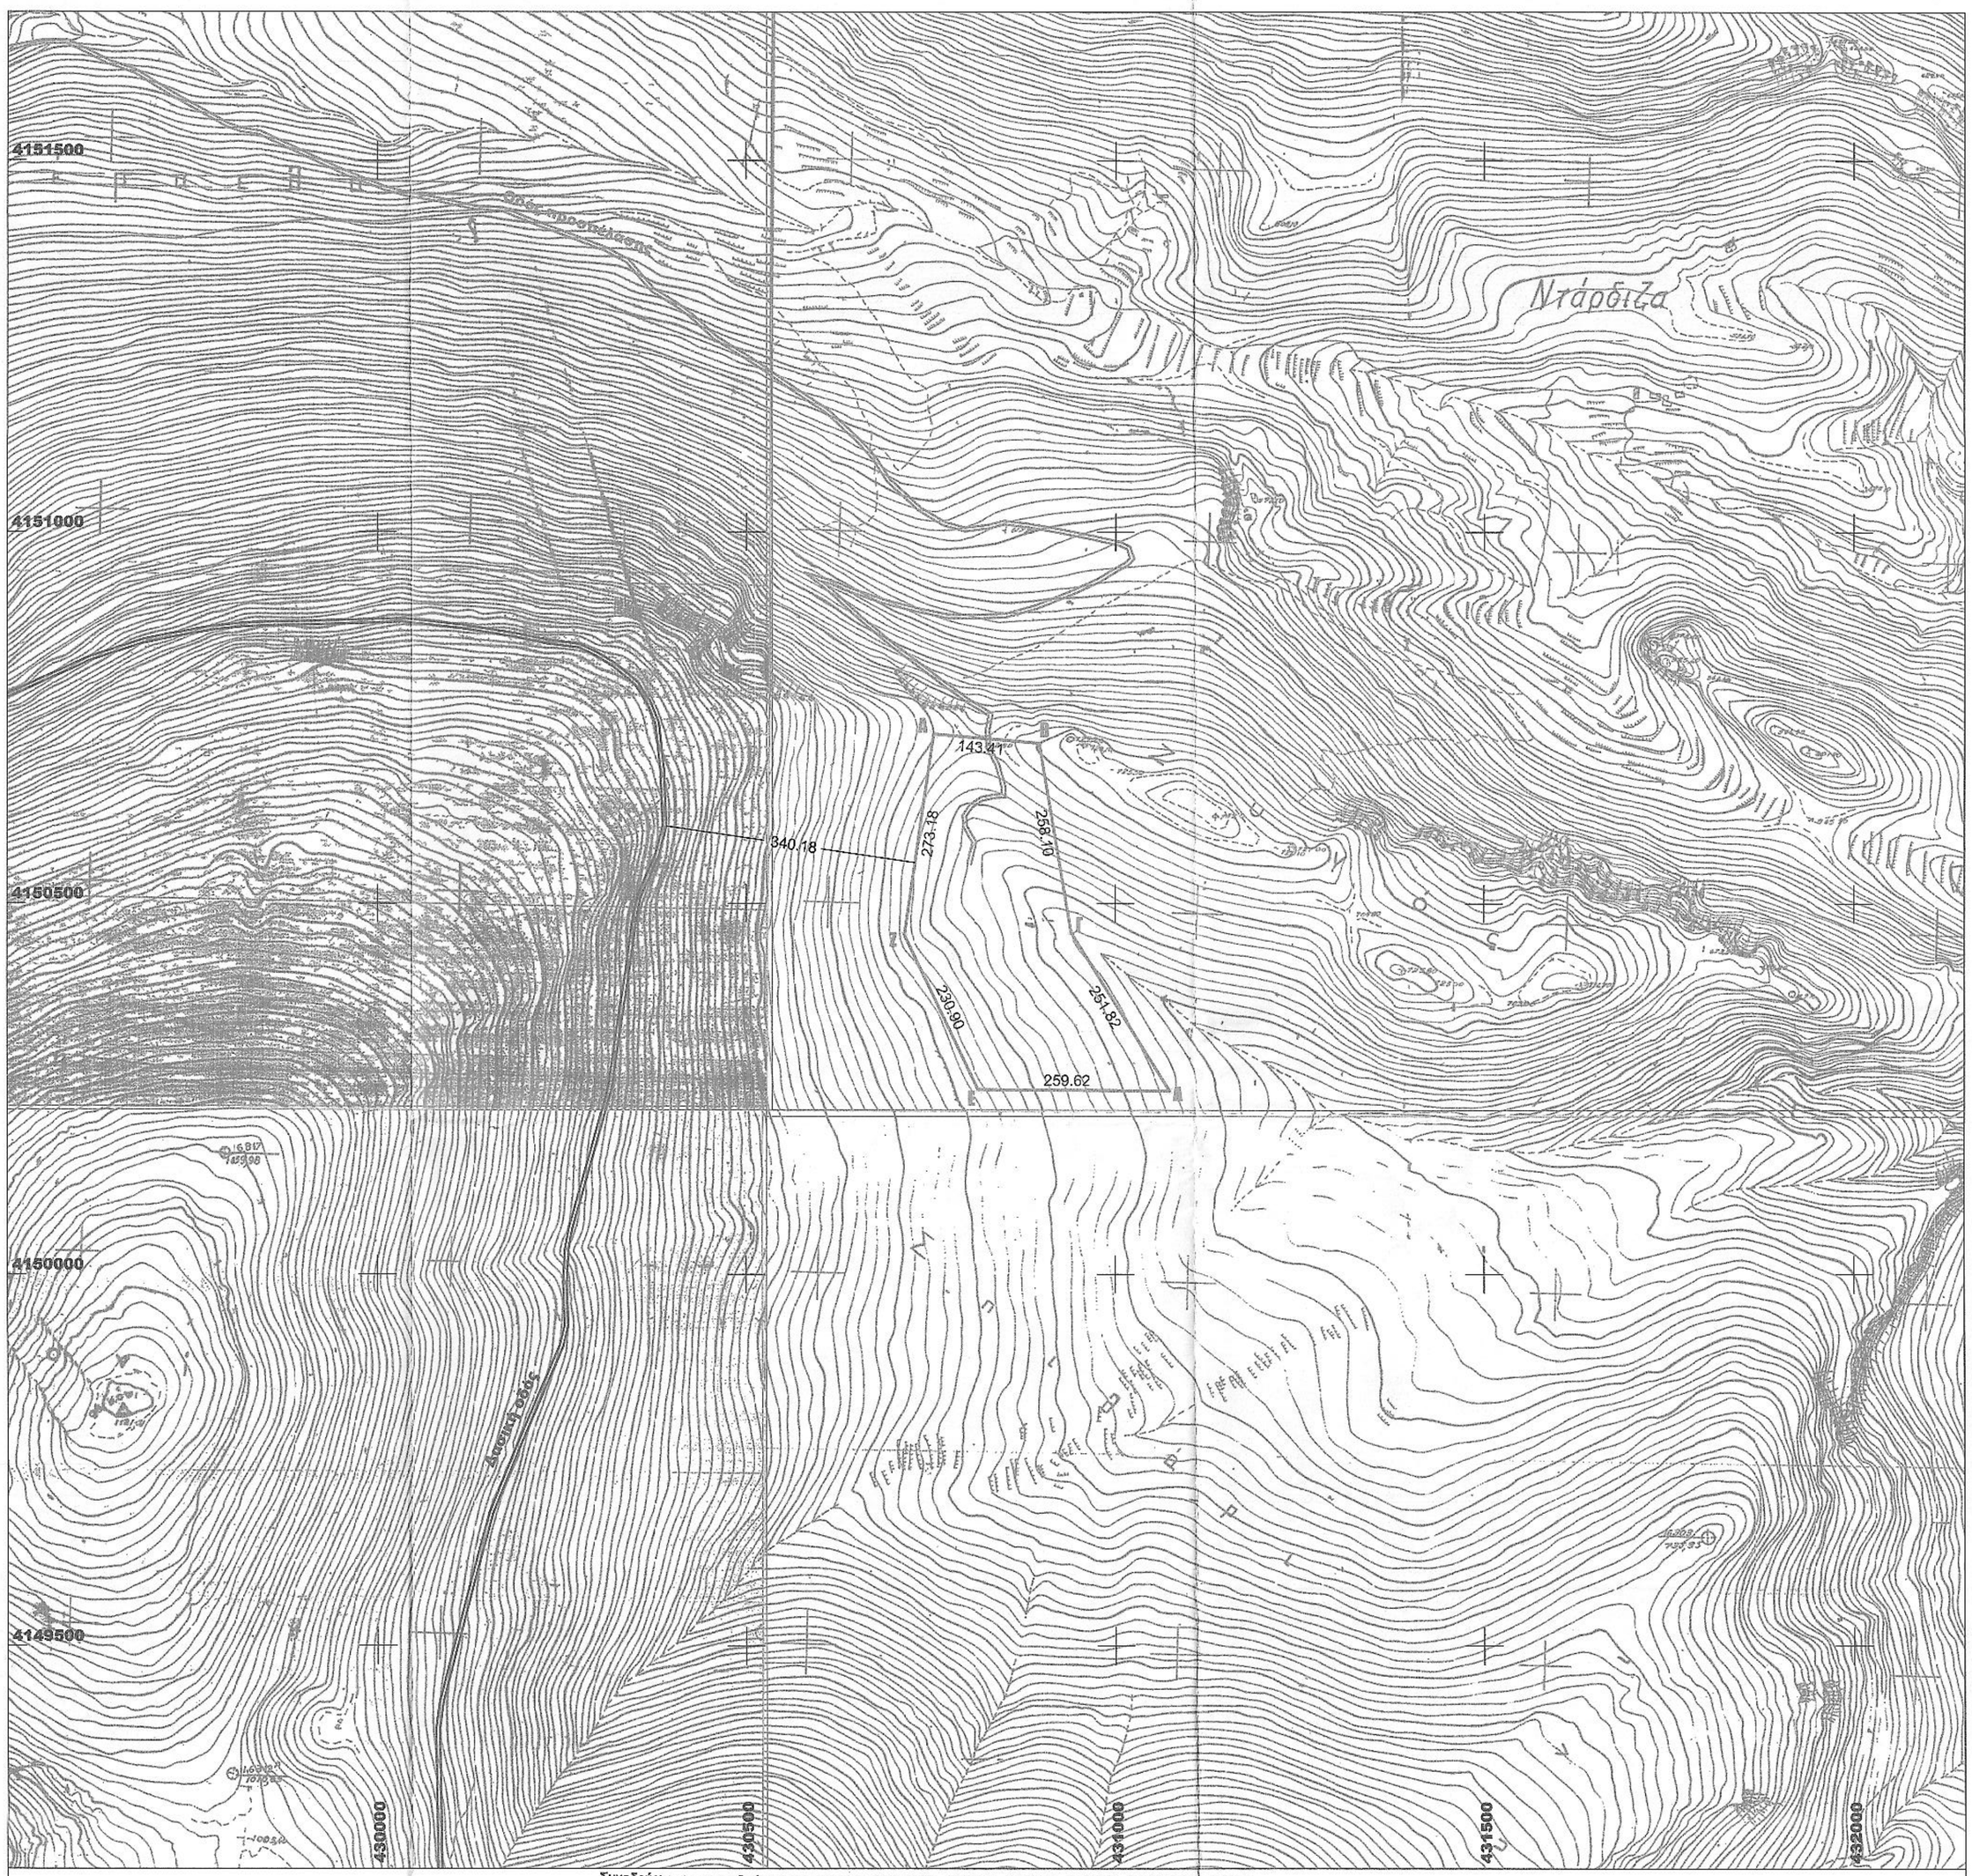

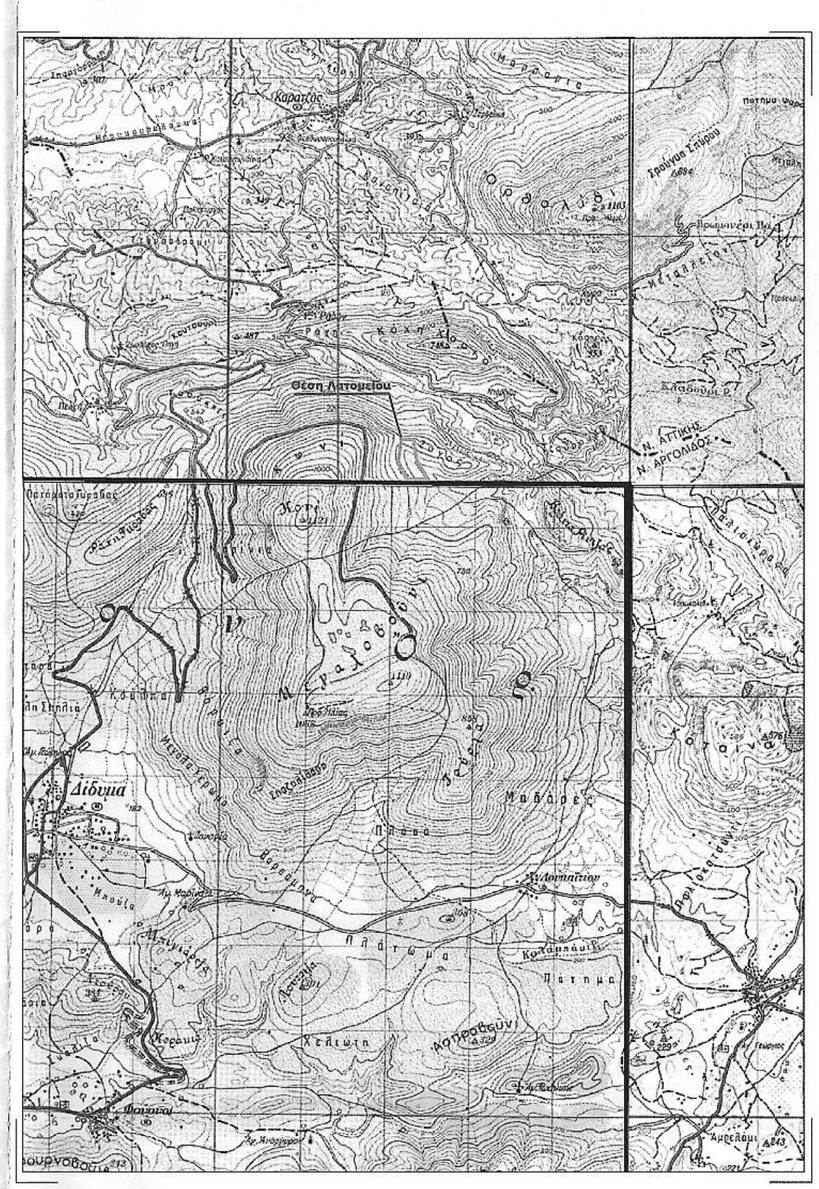

ΑΠΟΣΠΑΣΜΑΤΑ ΦΥΛΛΩΝ ΧΑΡΤΗ ΓΥΣ "ΛΥΓΟΥΡΙΟ - ΜΕΘΑΝΑ - ΣΠΕΤΣΕΣ - ΥΔΡΑ"
Κλίμακα 1/50.000

ΤΟΠΟΓΡΑΦΙΚΟ ΔΙΑΓΡΑΜΜΑ

ΥΠΟΜΝΗΜΑ

1. Σύστημα Συντεταγμένων
Προβολή HATT με Κ.Φ.Χ. " ΑΙΓΙΝΑ"
Κλ. 1:100.000 Φ=37 45΄ λ=-0 15΄
Τετραγωνισμός ΕΓΣΑ 87
Κεντρ. Μεσημβρηνός λ=24΄ Συντ. Κλ. Κο=0,9996

2. Αφετηρία Υψόμετρων
Μέση Στάθμη θάλασσας - Ισοδιάσταση 4 μ.

3. Εμβαδόν
Τμήμα (Α - Β - Γ - Δ - Ε - Ζ - Α) = 99.509,63 τ.μ.

	Συντεταγμένες σημείων (HATT)		Συντεταγμένες σημείων (ΕΓΣΑ 87)	
Σημείο	Χ	Ψ	Χ	Ψ
Α	-22.093,43	-27.439,95	430.753,60	4.150.728,29
Β	-21.950,51	-27.451,74	430.896,46	4.150.715,72
Γ	-21.905,93	-27.705,96	430.939,65	4.150.461,26
Δ	-21.770,87	-27.918,25	431.073,55	4.150.247,99
Ε	-22.030,49	-27.918,25	430.813,93	4.150.249,65
Ζ	-22.131,27	-27.710,50	430.714,29	4.150.457,95

ΜΕΛΕΤΗΤΕΣ

ΒΑΣΙΛΗΣ ΜΑΡΤΙΝΟΣ
ΤΟΠΟΓΡΑΦΟΣ Μ/Χ Τ.Ε.
Βασ. Γεωργίου 16 Ναύπλιο
Τηλ. 2752 0 29784

ΚΛΙΜΑΚΑ	1 : 5.000
ΕΡΓΟΔΟΤΗΣ	ΜΑΡΜΥΚ ΗΛΙΟΠΟΥΛΟΣ Ε.Π.Ε.
ΕΡΓΟ	Μίσθωση λατομικού χώρου μαρμάρων
ΤΟΠΟΘΕΣΙΑ	Ζυγος
ΔΗΜ. ΔΙΑΜΕΡΙΣΜΑ	Διδύμων
ΔΗΜΟΣ	Ερμιονίδας
ΗΜΕΡΟΜΗΝΙΑ	Σεπέμβριος 2013

Ο ΣΥΝΤΑΞΑΣ

ΒΑΣΙΛΕΙΟΣ ΑΝ. ΜΑΡΤΙΝΟΣ
ΤΟΠΟΓΡΑΦΟΣ ΜΗΧΑΝΙΚΟΣ Τ.Ε.
ΜΕΛΟΣ Ε.Ε.ΤΕ.Μ. - Αριθμ. Μητρώου 13085
Αριθμ. Μητρώου Τεχν. Επων. ΤΕΕ 8052
Βασ. Γεωργίου 16 - Ναύπλιο
Τηλ. 27520 29784

ΥΠΟΜΝΗΜΑ

- Όρια μελετούμενου λατομικού χώρου
- Οδός προσπέλασης λατομείου
- Δασικός δρόμος

ΑΠΟΒΑΘΡΟ ΠΙΝΑΚΙΔΕΣ ΓΥΣ 6399/8 - 6490/7 - 7309/2 - 7400/1 ΚΛ 1:5000

Συνοδεύει την με αριθμό Δ.Υ. 21-02-2014 αναφορά μου.
Ναύπλιο 21-02-2014
Ο Ενεργήσας την αυτοψία
ΟΥΤΣΟΥΡΟΠΟΥΛΟΣ ΧΑΡΑΛΑΜΠΟΣ
ΔΑΣΟΛΟΓΟΣ

το παρόν ανήκει ανεπόσπαστα στην 610/21-02-2014 Πράξη Χαρακτηρισμού της Δίνσης Δασών Αργολίδος
Ναύπλιο 21-02-2014
Ο Δ/ντης Δασών Αργολίδος
ΕΥΑΓΓΕΛΟΣ ΒΑΡΔΑΚΑΣ
ΔΑΣΟΛΟΓΟΣ

ΥΠΕΥΘΥΝΗ ΔΗΛΩΣΗ

Ο υπογράφων Βασίλειος Α. Μαρτίνος Τοπογράφος Μηχ/κός ΤΕ δηλώνω υπεύθυνα ότι

1. Σε ζώνη 500 μέτρων γύρω από την περιγραφόμενη έκταση υπάρχουν τα εμφαινόμενα στο Τοπογραφικό διάγραμμα (αγροτικοί δασικοί δρόμοι). Πέραν τούτων δεν υπάρχει τίποτα από αυτά που αναφέρονται στο αρθρ.85 του ΚΜΛΕ (ΦΕΚ 1227 Β / 2011).
2. Σύμφωνα με τις εμφαινόμενες στο Τοπογραφικό διάγραμμα αποστάσεις πληρούνται όλοι οι όροι και οι προυποθέσεις του αρθρ.85 του ΚΛΜΕ (ΦΕΚ 1227 Β /2011)

Ο ΔΗΛΩΝ ΜΗΧΑΝΙΚΟΣ

ΒΑΣΙΛΕΙΟΣ ΑΝ. ΜΑΡΤΙΝΟΣ
ΤΟΠΟΓΡΑΦΟΣ ΜΗΧΑΝΙΚΟΣ Τ.Ε.
ΜΕΛΟΣ Ε.Ε.ΤΕ.Μ. - Αριθμ. Μητρώου 13085
Αριθμ. Μητρώου Τεχν. Επων. ΤΕΕ 8052
Βασ. Γεωργίου 16 - Ναύπλιο
Τηλ. 27520 29784