


ΤΟΠΟΓΡΑΦΙΚΟ ΔΙΑΓΡΑΜΜΑ

κλιμακας 1:5.000
ΕΚΤΑΣΗΣ ΠΛΗΣΙΟΝ ΟΙΚΙΣΜΟΥ ΚΡΥΑΣ ΒΡΥΣΗΣ Τ.Κ. ΚΗΡΙΝΘΟΥ
ΕΜΒΑΔΟΥ 192.000,00 τ.μ.

ΠΙΝΑΚΕΣ ΣΥΝΤΕΤΑΓΜΕΝΩΝ ΕΓΣΑ
'87 κορυφών περιμέτρου έκτασης
εμβαδού 192.000,00 τ.μ.

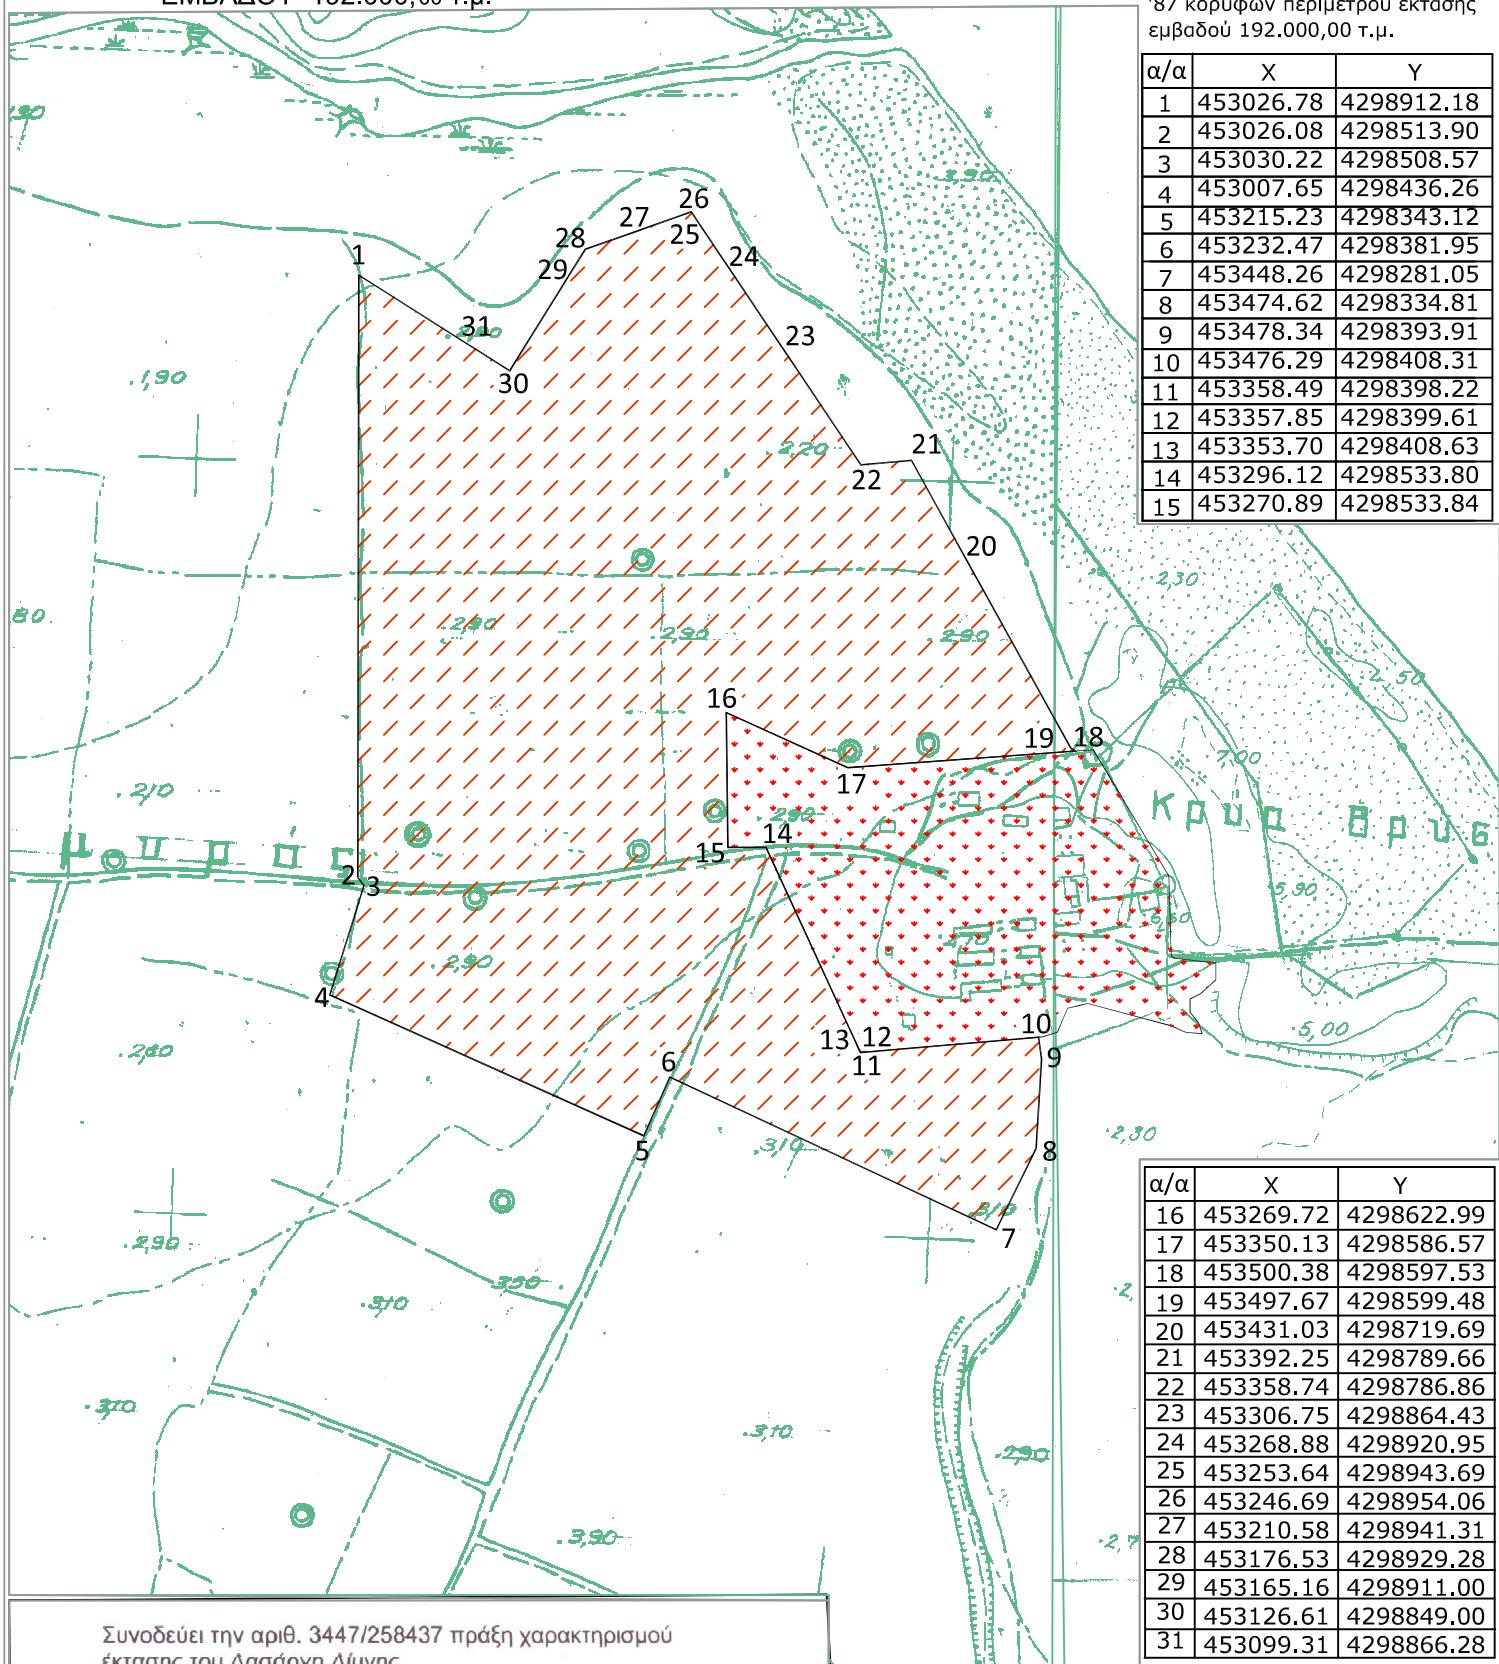

Συνοδεύει την αριθ. 3447/258437 πράξη χαρακτηρισμού
έκτασης του Δασάρχη Λίμνης.

ΥΠΟΜΝΗΜΑ

- Μη δασική Εκταση σου άρθρο. 3 παρ. βα του Ν.998/79
όπως τροποποιήθηκε και ισχύει.
- Εκταση εντός Ορίων Οικισμού Κρύας Βρύσης.

ΘΕΩΡΗΘΗΚΕ

Λίμνη 10-12-2014

Η Δασάρχης

ΚΟΤΡΩΝΗ ΖΩΗ
ΔΑΣΟΛΟΓΟΣ

Λίμνη 10-12-2014
Ο Συντάκτης

Θεοδόσιος Χ. Χαροπάς
Δασολόγος