ΑΠΟΣΠΑΣΜΑ ΧΑΡΤΗ 1:50.000 Γ.Υ.Σ. Φ.Χ. "ΜΗΘΥΜΝΑ"

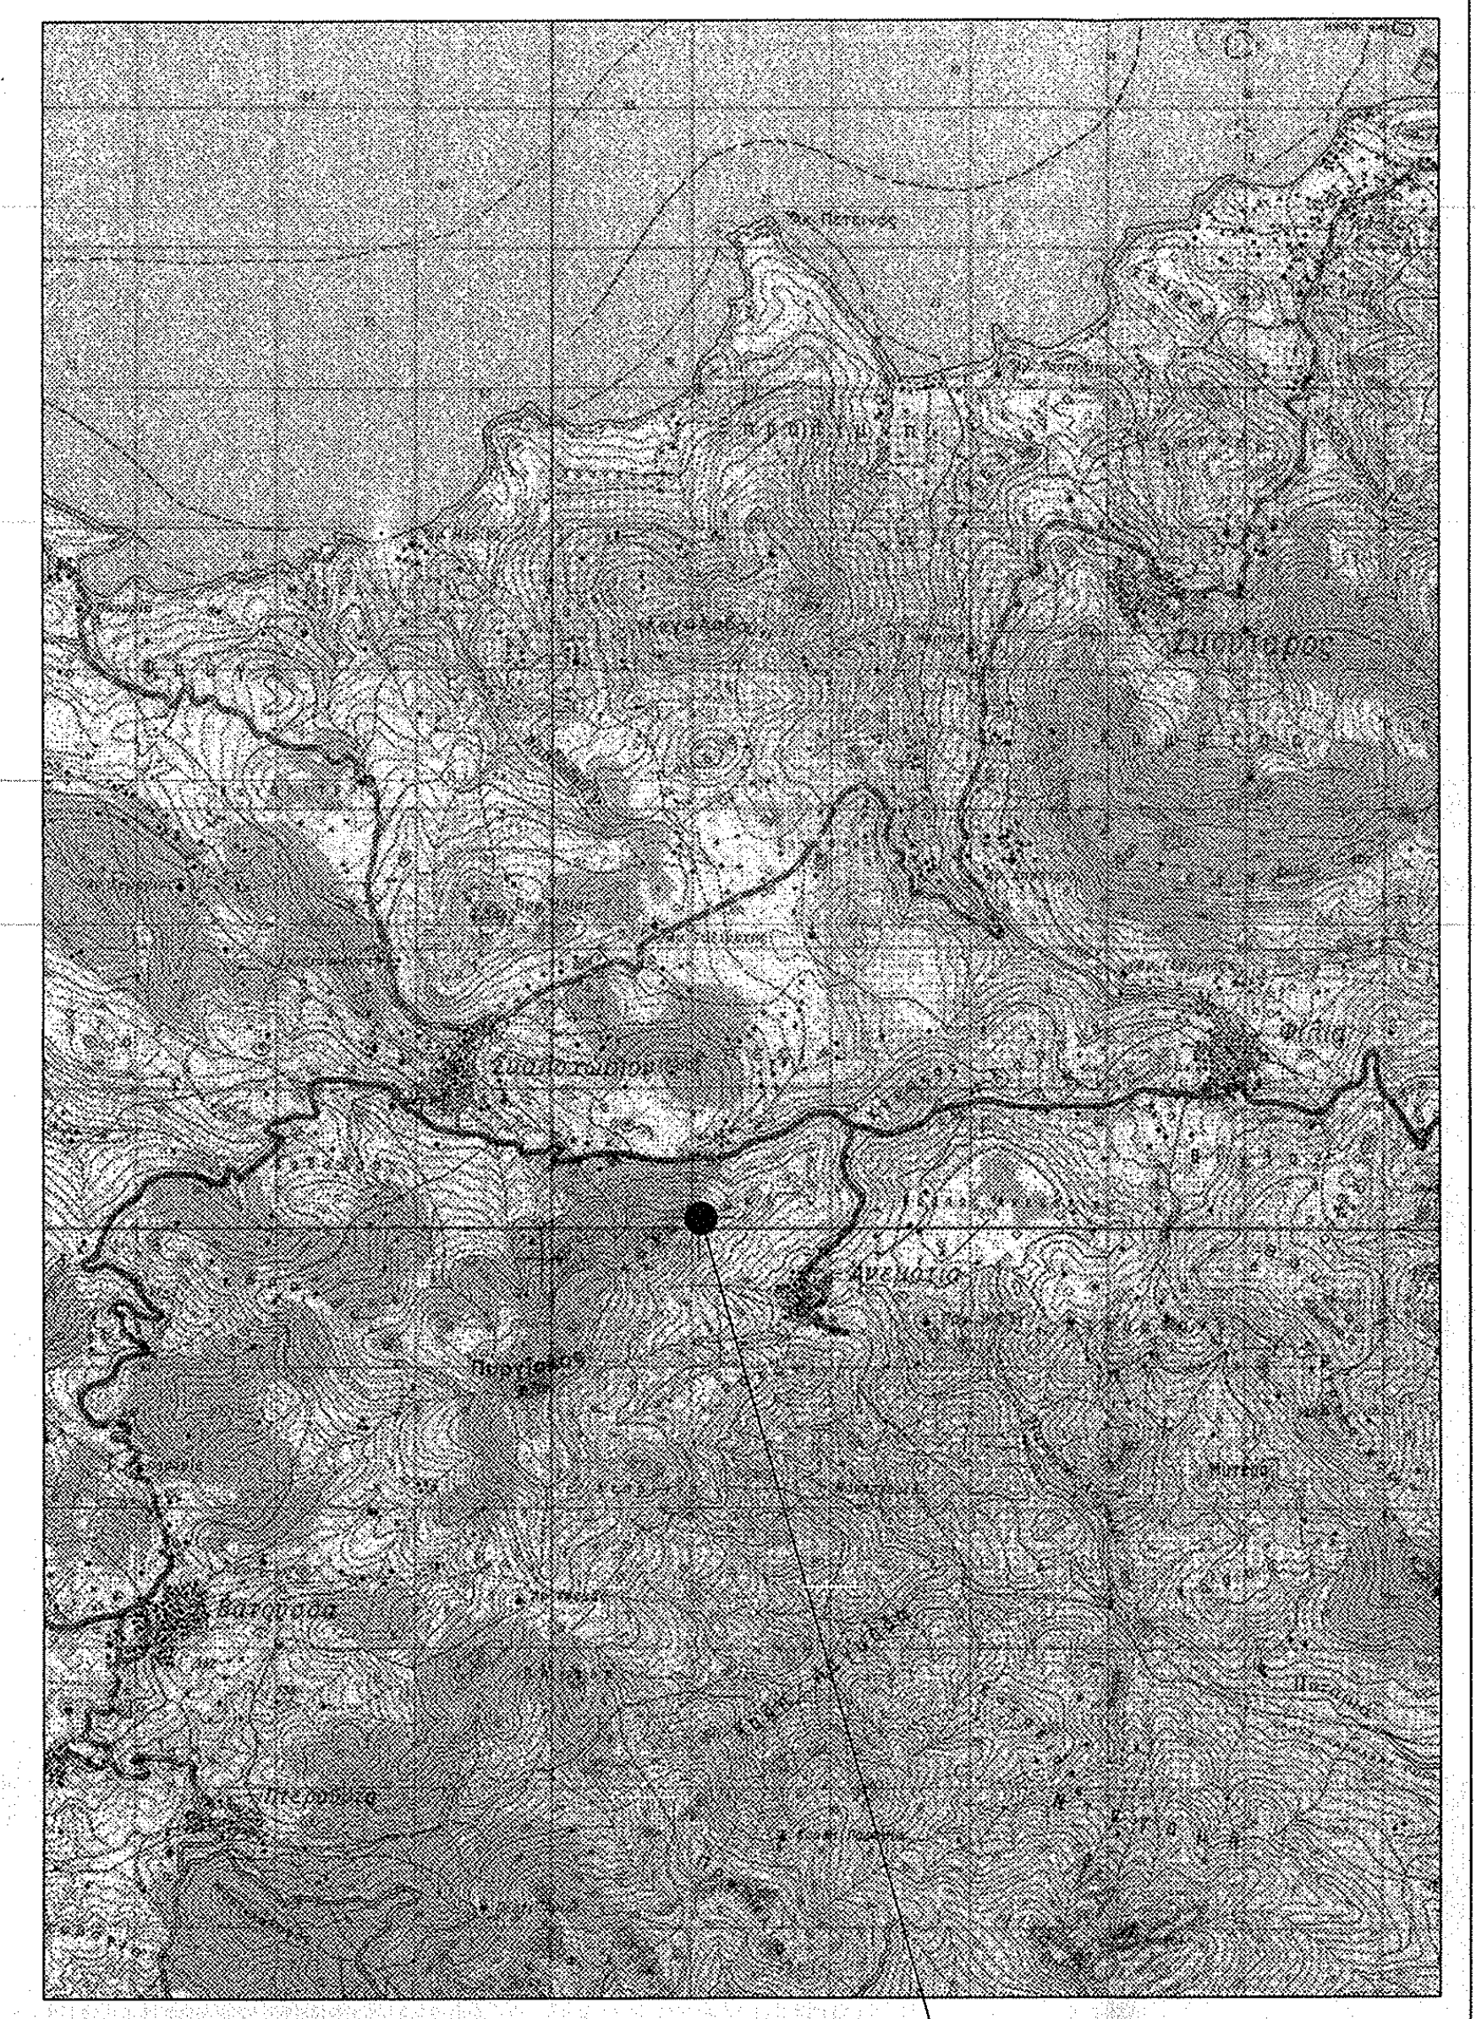

ΑΠΟΣΠΑΣΜΑ ΔΙΑΓΡΑΜΜΑΤΟΣ 1:5.000 Γ.Υ.Σ. Νο 5628/4 Φ.Χ. "ΜΗΘΥΜΝΑ"

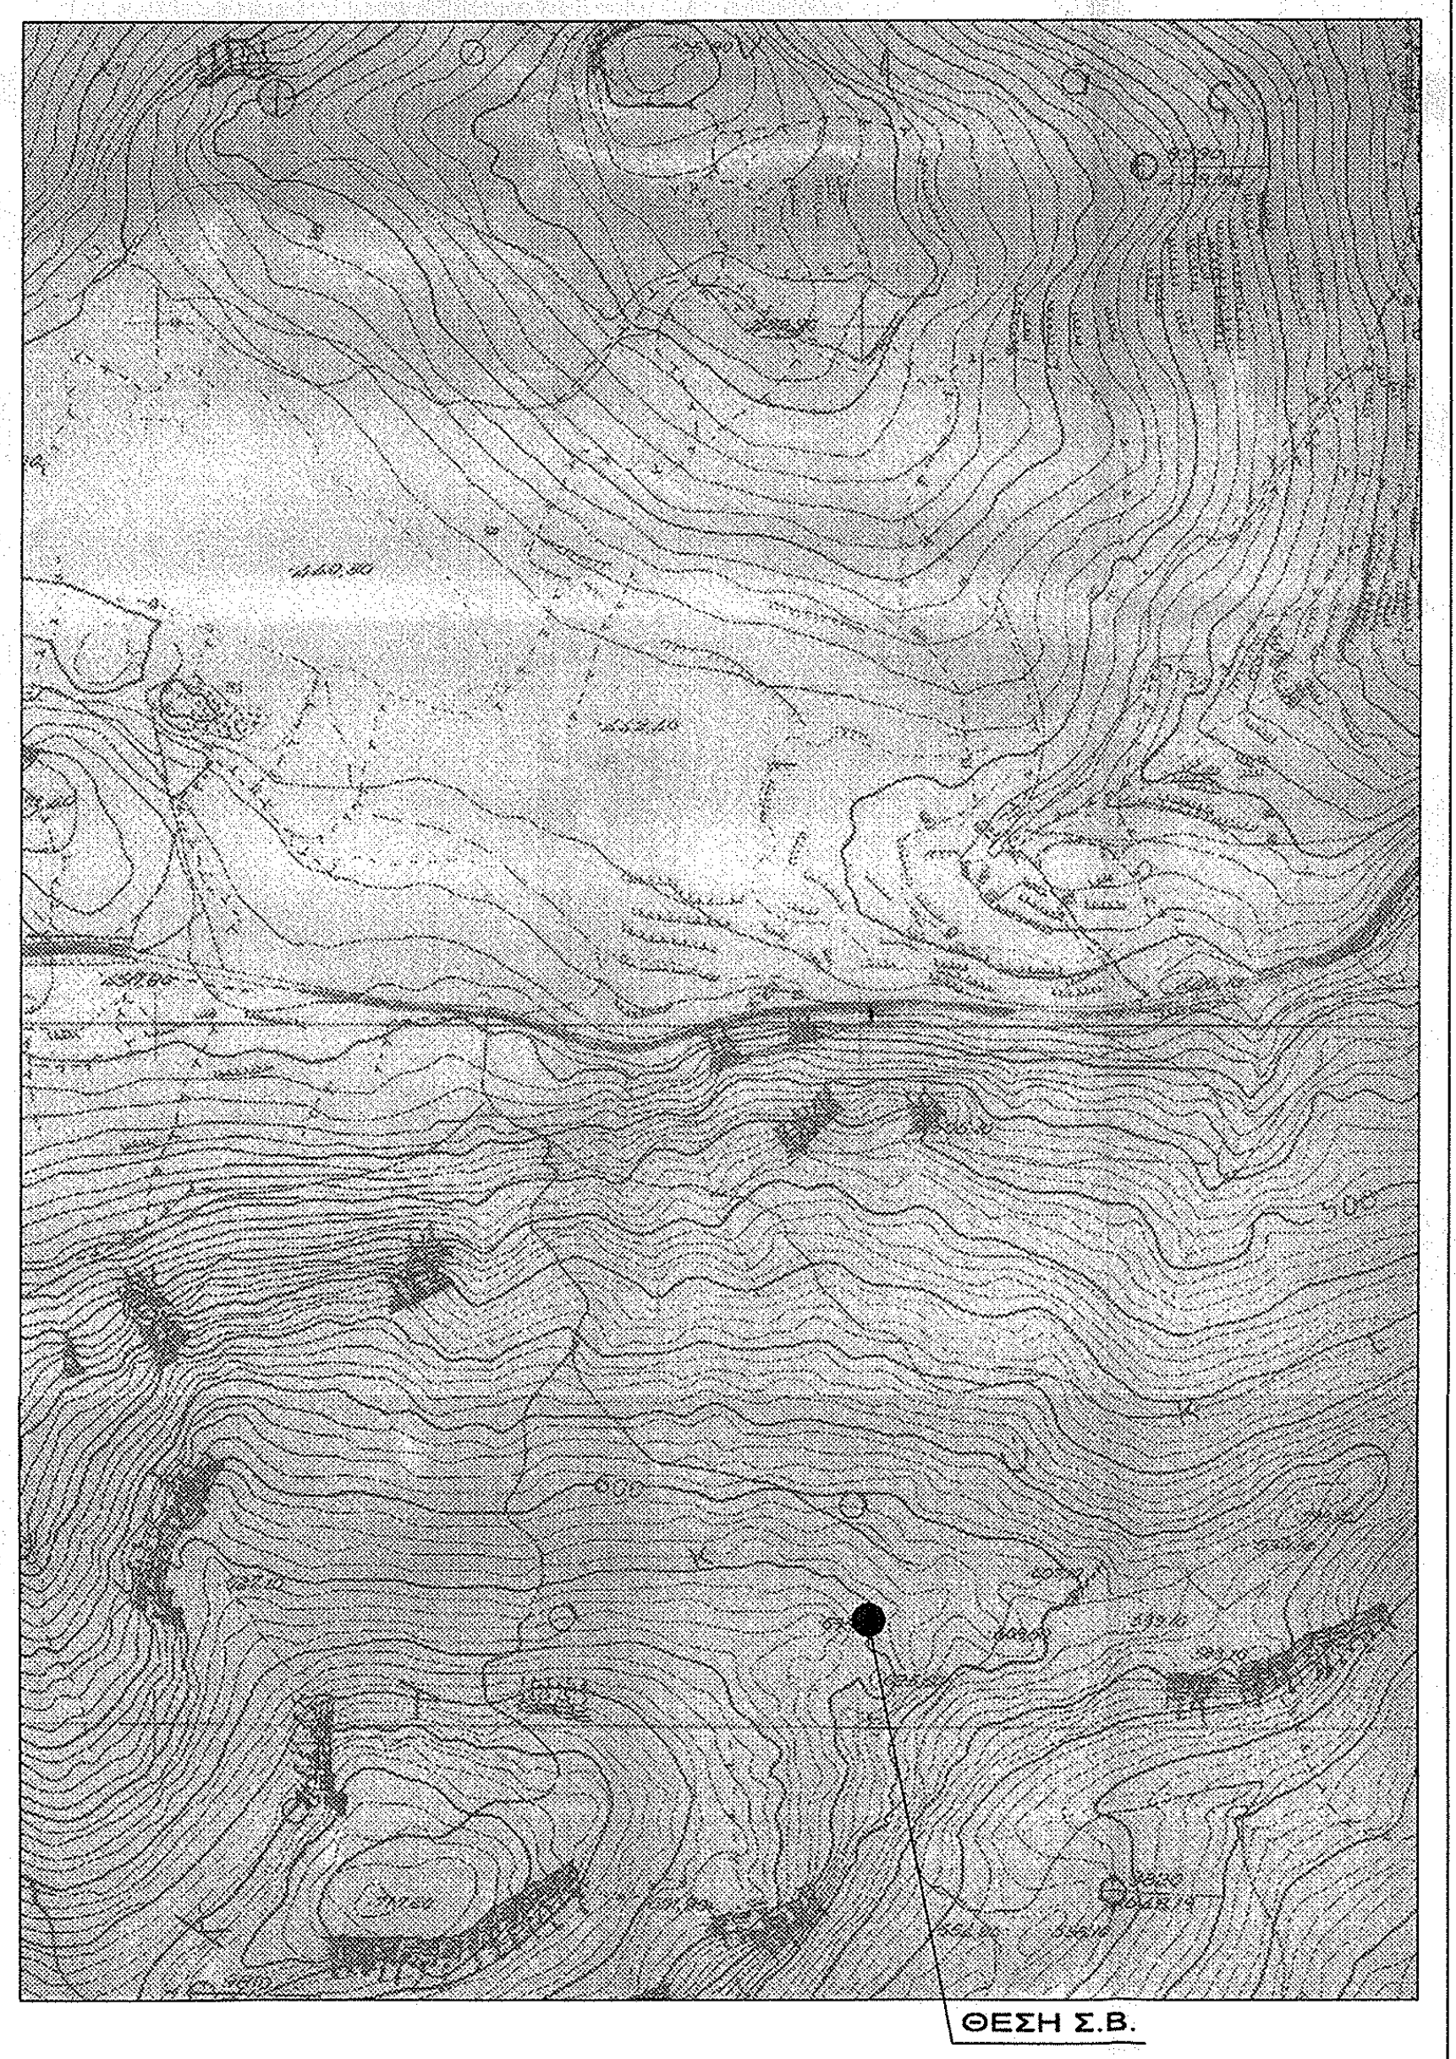

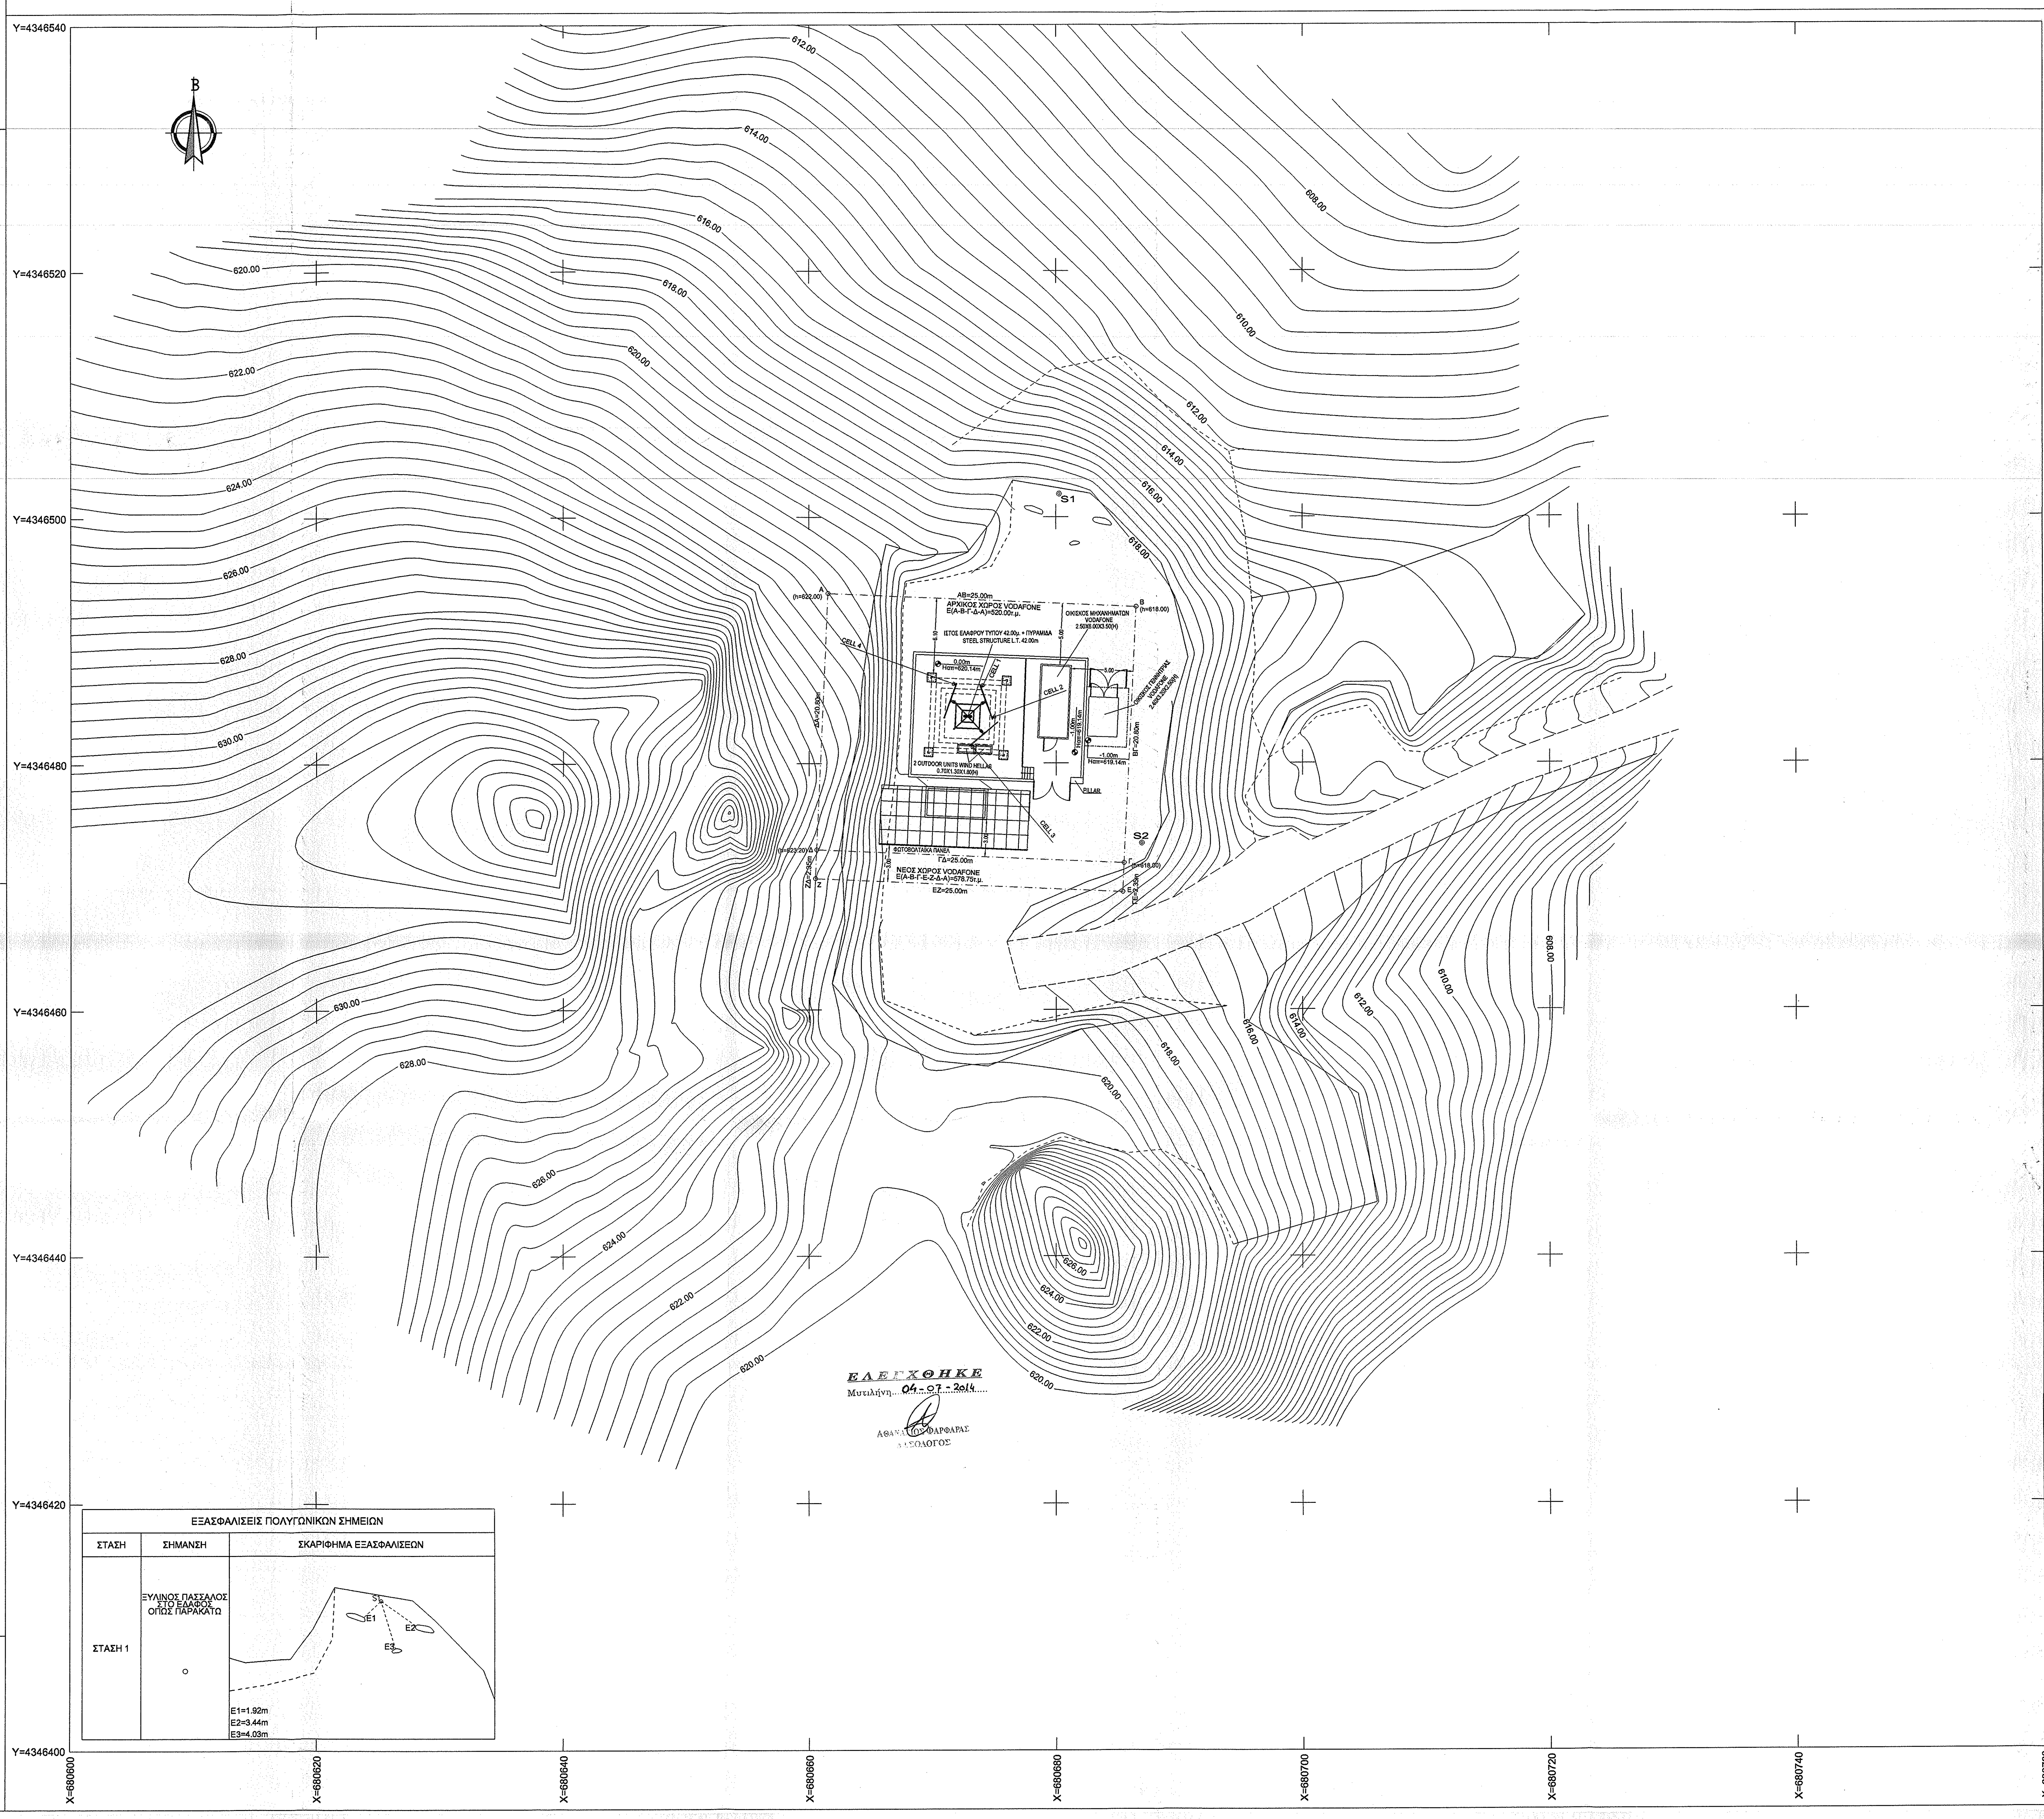
B
Y=4346540
Y=4346520
Y=4346500
Y=4346480
Y=4346460
Y=4346440
Y=4346420
Y=4346400
X=680600
X=680620
X=680640
X=680660
X=680680
X=680700
X=680720
X=680740
X=680760
608.00
610.00
612.00
614.00
616.00
618.00
620.00
622.00
624.00
626.00
628.00
630.00
S1
S2
A (h=622.00)
B (h=618.00)
Γ (h=618.00)
(h=623.20) Δ
Z
E
AB=25.00m
ΓΔ=25.00m
EZ=25.00m
ΔΑ=20.80m
ΒΓ=20.80m
ΖΔ=2.35m
ΓΕ=2.35m
ΑΡΧΙΚΟΣ ΧΩΡΟΣ VODAFONE
Ε(Α-Β-Γ-Δ-Α)=520.00τ.μ.
ΝΕΟΣ ΧΩΡΟΣ VODAFONE
Ε(Α-Β-Γ-Ε-Ζ-Δ-Α)=578.75τ.μ.
ΙΣΤΟΣ ΕΛΑΦΡΟΥ ΤΥΠΟΥ 42.00μ. + ΠΥΡΑΜΙΔΑ
STEEL STRUCTURE L.T. 42.00m
ΟΙΚΙΣΚΟΣ ΜΗΧΑΝΗΜΑΤΩΝ VODAFONE 2.50X6.00X3.50(H)
ΟΙΚΙΣΚΟΣ ΓΕΝΝΗΤΡΙΑΣ VODAFONE 2.40X3.20X2.50(H)
2 OUTDOOR UNITS WIND HELLAS 0.70X1.30X1.80(H)
0.00m Ηαπ=620.14m
-1.00m Ηαπ=619.14m
-1.00m Ηαπ=619.14m
CELL 1
CELL 2
CELL 3
CELL 4
PILLAR
ΦΩΤΟΒΟΛΤΑΪΚΑ ΠΑΝΕΛ
6.10
5.00
5.00
3.00
3.00

ΕΞΑΣΦΑΛΙΣΕΙΣ ΠΟΛΥΓΩΝΙΚΩΝ ΣΗΜΕΙΩΝ

ΣΤΑΣΗ	ΣΗΜΑΝΣΗ	ΣΚΑΡΙΦΗΜΑ ΕΞΑΣΦΑΛΙΣΕΩΝ
ΣΤΑΣΗ 1	ΞΥΛΙΝΟΣ ΠΑΣΣΑΛΟΣ ΣΤΟ ΕΔΑΦΟΣ ΟΠΩΣ ΠΑΡΑΚΑΤΩ ○	S1 E1=1.92m E2=3.44m E3=4.03m

ΕΛΕΓΧΘΗΚΕ
Μυτιλήνη 04-07-2014
ΑΘΑΝΑΣΙΟΣ ΦΑΡΦΑΡΑΣ
ΔΑΣΟΛΟΓΟΣ

ΟΡΟΙ ΔΟΜΗΣΗΣ ΚΕΡΑΙΩΝ

ΝΟΜΟΙ	Ν 2075/92	Ν 3431/06
	Ν 2145/93	Ν 4053/12
	Ν 2867/00	Ν 4070/12
	Ν 2801/00	

ΕΓΚΥΚΛΙΟΙ
ΕΓΚ. 12/94
ΕΓΚ. 34/93
ΕΓΚ. (32342) /93

ΓΙΑ ΣΤΑΘΜΟΥΣ ΕΠΙ ΕΔΑΦΟΥΣ

1. ΕΠΙΤΡΕΠΕΤΑΙ Η ΚΑΤΑΣΚΕΥΗ Σ.Β.Κ.Τ. ΚΑΙ ΣΕ ΜΗ ΑΡΤΙΑ ΟΙΚΟΠΕΔΑ ΜΕ ΕΛΑΧΙΣΤΟ ΕΜΒΑΔΟΝ 500 τ.μ.
2. ΜΕΓΙΣΤΟ ΕΜΒΑΔΟΝ ΟΙΚΙΣΚΟΥ 35.00 τ.μ.
3. ΜΕΓΙΣΤΟ ΥΨΟΣ ΟΙΚΙΣΚΟΥ 3.50 μ.
(ΠΡΟΣΑΥΞΗΣΗ +15% ΓΙΑ ΚΑΘΕ ΦΙΛΟΞΕΝΟΥΜΕΝΟ ΚΑΙ ΣΥΝΟΛΙΚΗ ΠΡΟΣΑΥΞΗΣΗ < 35%)
4. ΠΛΑΓΙΕΣ ΑΠΟΣΤΑΣΕΙΣ ΠΥΛΩΝΑ ΚΑΙ ΟΙΚΙΣΚΟΥ 5.00 μ. ΑΠΟ ΤΑ ΟΡΙΑ ΤΟΥ ΟΙΚΟΠΕΔΟΥ.

1) ΕΜΒΑΔΟ ΑΡΧΙΚΟΥ ΟΙΚΟΠΕΔΟΥ: Ε(Α-Β-Γ-Δ-Α)=520.00τ.μ.
ΕΜΒΑΔΟ ΝΕΟΥ ΟΙΚΟΠΕΔΟΥ: Ε(Α-Β-Γ-Ε-Ζ-Δ-Α)=578.75τ.μ.

ΣΥΝΤΕΤΑΓΜΕΝΕΣ ΚΟΡΥΦΩΝ ΑΡΧΙΚΟΥ ΟΙΚΟΠΕΔΟΥ

Κορυφή	X (ΕΓΣΑ'87)	Y (ΕΓΣΑ'87)	Απόσταση (μ.)
Α	680661.55	4346493.82	ΑΒ =25.00
Β	680686.52	4346492.71	ΒΓ =20.80
Γ	680685.54	4346471.91	ΓΔ =25.00
Δ	680660.63	4346473.01	ΔΑ =20.80
Α	680661.55	4346493.82	
Εμβαδό: 520.00τ.μ.		Περίμετρος: 91.60μ.	

ΤΜΗΜΑ ΔΑΣΙΚΩΝ ΧΑΡΤΟΓΡΑΦΗΣΕΩΝ
ΕΛΕΓΘΗΚΕ & ΤΟΠΟΘΕΤΗΘΗΚΕ ΣΤΗ ΒΑΣΗ
ΜΥΤΙΛΗΝΗ 23-5-14
Ν. ΧΡΥΣΑΦΗΣ

ΣΥΝΤΕΤΑΓΜΕΝΕΣ ΚΟΡΥΦΩΝ ΝΕΟΥ ΟΙΚΟΠΕΔΟΥ

Κορυφή	X (ΕΓΣΑ'87)	Y (ΕΓΣΑ'87)	Απόσταση (μ.)
Α	680661.55	4346493.82	ΑΒ =25.00
Β	680686.52	4346492.71	ΒΓ =20.80
Γ	680685.54	4346471.91	ΓΕ =2.35
Ε	680685.43	4346469.56	ΕΖ =25.00
Ζ	680660.52	4346470.66	ΖΔ =2.35
Δ	680660.63	4346473.01	ΔΑ =20.80
Α	680661.55	4346493.82	
Εμβαδό: 578.75τ.μ.		Περίμετρος: 96.30μ.	

ΣΤΑΘΜΗ ΑΝΑΦΟΡΑΣ
DATUM
± 0.00
+620.14

ΓΕΩΓΡΑΦΙΚΕΣ ΣΥΝΤΕΤΑΓΜΕΝΕΣ ΘΕΣΗΣ Σ.Β.

Τα φ, λ αναφέρονται στο ελλειψοειδές αναφοράς GRS 80 του συστήματος Ε.Γ.Σ.Α. '87
φ : 39° 14' 56"
λ : 26° 05' 36"

Τα φ, λ αναφέρονται στο ελλειψοειδές αναφοράς GRS 80 του συστήματος w.g.s. ' 84
φ : 39° 15' 05"
λ : 26° 05' 42"

ΠΑΡΑΔΟΧΕΣ

1. Σύστημα συντεταγμένων Ε.Γ.Σ.Α. '87
2. Υψομετρική αφετηρία 0.00 από μ. στ. θάλασσας .
3. Ισοδιάσταση υψομετρικών καμπυλών 0.40 m
4. Η τοπογραφική αποτύπωση έγινε με γεωδαιτικό σταθμό
5. Το εμβαδόν υπολογίστηκε με την μέθοδο του Gauss

ΥΠΟΜΝΗΜΑ

⊙ Σi / H (από μ.σ.θ.)	Σημείο Στάσης
△ Ti	Τριγωνομετρικό Γ.Υ.Σ.
○ Ai (Hi)	Κορυφή Οικοπέδου και Περίφραξης
———	Αξονική Ορίων Οικοπέδου

ΟΔΟΙΠΟΡΙΚΟ ΣΚΑΡΙΦΗΜΑ

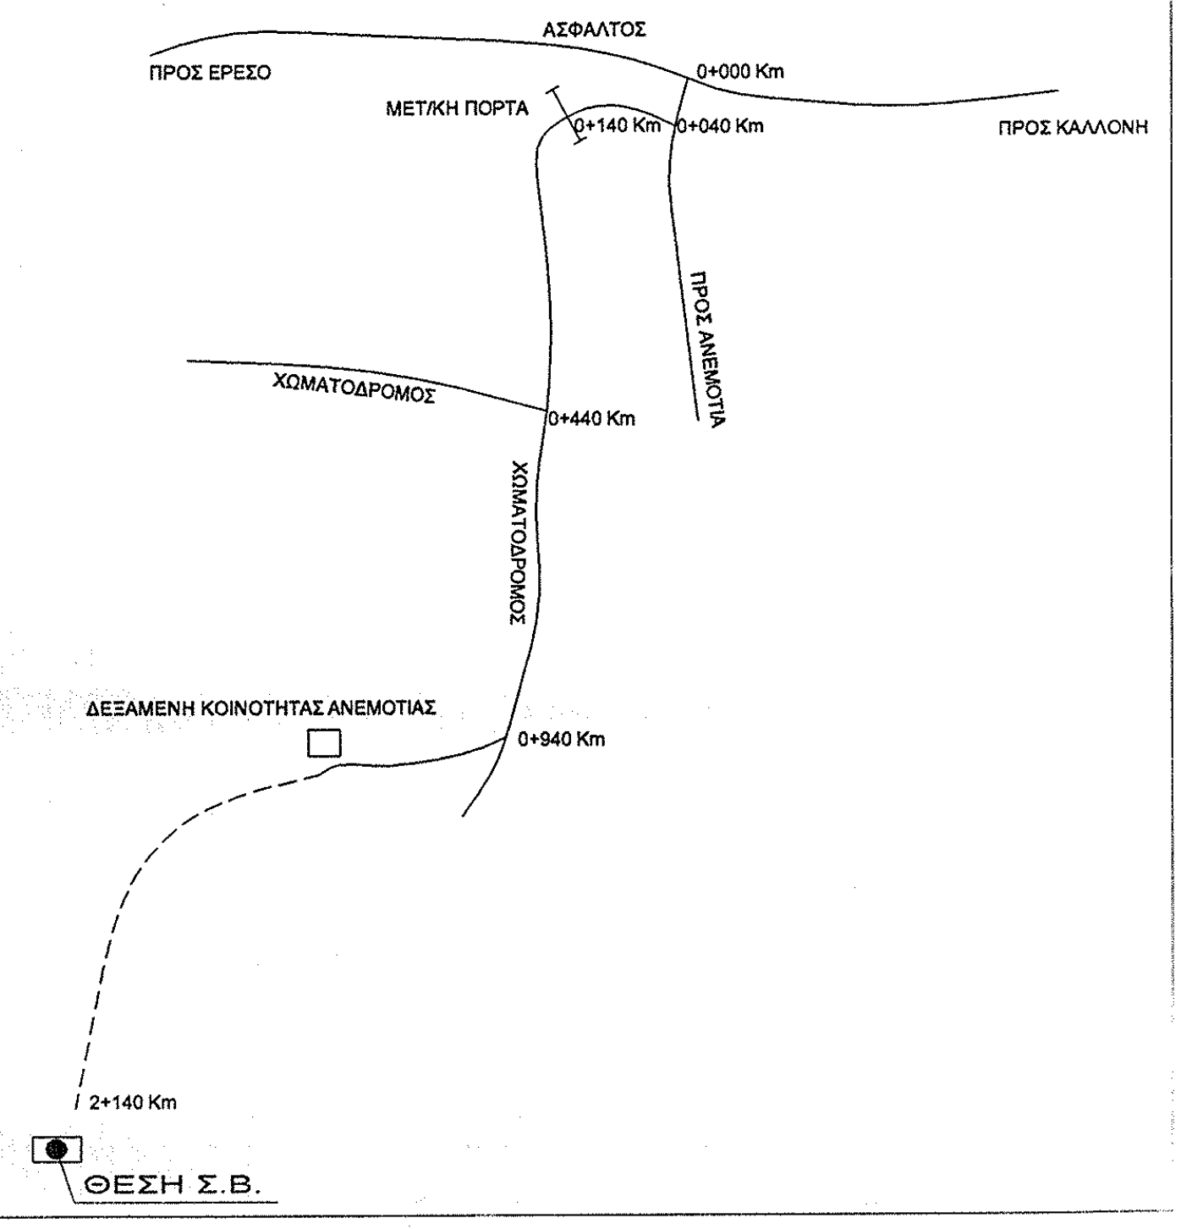
ΑΣΦΑΛΤΟΣ
ΠΡΟΣ ΕΡΕΣΟ
ΠΡΟΣ ΚΑΛΛΟΝΗ
0+000 Km
ΜΕΤ/ΚΗ ΠΟΡΤΑ
0+140 Km
0+040 Km
ΠΡΟΣ ΑΝΕΜΟΤΙΑ
ΧΩΜΑΤΟΔΡΟΜΟΣ
0+440 Km
ΧΩΜΑΤΟΔΡΟΜΟΣ
ΔΕΞΑΜΕΝΗ ΚΟΙΝΟΤΗΤΑΣ ΑΝΕΜΟΤΙΑΣ
0+840 Km
2+140 Km
ΘΕΣΗ Σ.Β.

ΠΕΡΙΠΤΩΣΗ "ΑΠΟ ΚΟΙΝΟΥ ΧΡΗΣΗ ΚΑΤΑΣΚΕΥΗ ΚΕΡΑΙΑΣ ΜΕ ΤΗΝ ΕΤΑΙΡΕΙΑ WIND "

ΑΝΑΘΕΩΡΗΣΗ / REVISION	ΗΜΕΡΟΜΗΝΙΑ / DATE	ΠΑΡΑΤΗΡΗΣΕΙΣ / REMARKS	ΑΠΟ / BY
Β	19-04-2013	ΑΝΑΒΑΘΜΙΣΗ	
Α	15/01/2008	ΑΡΧΙΚΗ ΣΧΕΔΙΑΣΗ	

vodafone	vodafone
HELLENIC TELECOMMUNICATIONS COMPANY S.A. 1-3 Tzavella Str., 152 31, Halandri, Greece	ΑΝΩΝΥΜΟΣ ΕΛΛΗΝΙΚΗ ΕΤΑΙΡΕΙΑ ΤΗΛΕΠΙΚΟΙΝΩΝΙΩΝ Τζαβέλλα 1-3, 152 31, Χαλάνδρι, Ελλάδα
PROJECT: SITE 1002278 ΑΝΕΜΟΤΙΑ	ΕΡΓΟ: ΣΤΑΘΜΟΣ 1002278 ΑΝΕΜΟΤΙΑ
ADRESS: "KALAVMAKI" HILLTOP, TOPIKI KINOTITA ANEMOTIAS DIMOTIKI ENOTITA KALLONIS	ΔΙΕΥΘΥΝΣΗ: ΥΨΩΜΑ "ΚΑΛΑΥΜΑΚΙ" , ΤΟΠΙΚΗ ΚΟΙΝΟΤΗΤΑ ΑΝΕΜΟΤΙΑΣ ΔΗΜΟΤΙΚΗ ΕΝΟΤΗΤΑ ΚΑΛΛΟΝΗΣ
MUNICIPALITY: LESVOU	ΔΗΜΟΣ: ΛΕΣΒΟΥ
PREFECTURE: LESVOU	ΠΕΡΙΦ. ΕΝΟΤΗΤΑ: ΛΕΣΒΟΥ
REGION: VORIOU EGEOU	ΠΕΡΙΦΕΡΕΙΑ: ΒΟΡΕΙΟΥ ΑΙΓΑΙΟΥ
ARCHITECTURAL DESIGN	ΑΡΧΙΤΕΚΤΟΝΙΚΗ ΜΕΛΕΤΗ
E G N 1 0 0 2 2 7 8 A	0 0 1 B ΑΝΕΜΟΤΙΑ
DRAWING TITLE: SITE PLAN	ΘΕΜΑ ΣΧΕΔΙΟΥ: ΤΟΠΟΓΡΑΦΙΚΟ ΔΙΑΓΡΑΜΜΑ
SCALE 1 : 200	ΚΛΙΜΑΚΑ 1 : 200
CONTRACTOR: egnatia GROUP OF COMPANIES	ΜΕΛΕΤΗΤΗΣ: εγνατία ΟΜΙΛΟΣ ΕΤΑΙΡΙΩΝ
Ο ΣΥΝΤΑΞΑΣ ΜΗΧΑΝΙΚΟΣ	ΣΦΡΑΓΙΔΑ
SURVEYING DATE	ΗΜΕΡΟΜΗΝΙΑ ΑΠΟΤΥΠΩΣΗΣ
DRAWING DATE 19-04-2013	ΗΜΕΡΟΜΗΝΙΑ ΣΧΕΔΙΑΣΗΣ 19-04-2013

ΘΕΩΡΗΘΗΚΕ
αρ. πρωτ. 56548/07-08-2014
07-08-2014
Ο ΔΙ/ΝΤΗΣ ΔΑΣΩΝ Ν. ΛΕΣΒΟΥ
ΦΩΤΙΟΣ ΚΡΑΛΗΣ
ΔΑΣΟΛΟΓΟΣ MSc