ΒΕΒΑΙΩΣΗ Ν.651/77

Βεβαιουται ότι το αρθ(3285) κληροτεμαχιο με στοιχεια:(Α-Β-Γ-Α) Ε=1500,00 τ.μ. βρίσκεται εκτός εγκεκριμένου σχεδίου οικισμού, και είναι μεταβιβασιμο, δέν είναι όμως άρτιο και οικοδομήσιμο σύμφωνα με τις ισχύουσες Πολεοδομικές διατάξεις.Επισης το ακίνητο βρίσκεται σε απόσταση μεγαλύτερη των 800μ από τη θάλασσα, δεν διερχεται αγωγός φυσικού αερίου και ούτε υπάρχει πυλώνας υψηλής τάσεως της ΔΕΗ μέσα σε αυτό ,δεν εμπίπτει στις διατάξεις του 1337/83
και δεν οφείλει εισφορά σε γη και σε χρήμα.Ακομη στην περιοχή όπου βρίσκεται το ακίνητο δεν έχει κινηθεί η διαδικασία σύνταξης Εθνικού Κτηματολογίου.
Βρισκεται στην περιοχη αναπτυξης δραστηριοτητων πρωτογενους τομεα του Σ.Χ.Ο.Α.Π. του Δημου Διου.
Α.Β.Α. (0,65) Του Δ.Δ. Κονταριώτισσας.

Ο ΒΕΒΑΙΩΝ

ΑΡΙΣΤΕΙΔΗΣ ΚΩΝ. ΔΗΜΑΣΗΣ
ΑΓΡΟΝΟΜΟΣ ΤΟΠΟΓΡΑΦΟΣ ΜΗΧΑΝΙΚΟΣ
ΠΟΛΥΤΕΧΝΙΚΗΣ ΣΧΟΛΗΣ Α.Π.Θ.
ΜΕΛΟΣ Τ.Ε.Ε. Α.Μ. ΜΗΤΡ. 71174
Παρθενίωνος 3 - Τηλ.:(0351)76-470 -
60100 ΚΑΤΕΡΙΝΗ
Α Φ Μ 046958790 - ΔΟΥ ΚΑΤΕΡΙΝΗΣ

ΤΟΠΟΓΡΑΦΙΚΟ ΔΙΑΓΡΑΜΜΑ

ΤΟΥ ΑΡΘ(3285) ΚΛΗΡΟΤΕΜΑΧΙΟΥ

ΜΕ ΣΤΟΙΧΕΙΑ:(Α-Β-Γ-Α)

ΕΜΒΑΔΟΥ=1500.00 Τ.Μ.

ΣΥΜΠΛΗΡΩΜΑΤΙΚΗΣ ΔΙΑΝΟΜΗΣ Υ.Γ. ΕΤΟΥΣ 1987

ΣΤΟ ΑΓΡΟΚΤΗΜΑ ΚΟΝΤΑΡΙΩΤΙΣΣΑΣ ΤΟΥ ΔΗΜΟΥ ΔΙΟΥ-ΟΛΥΜΠΟΥ Ν.ΠΙΕΡΙΑΣ

ΚΑΤΟΧΟΣ: ΚΟΥΚΟΥΛΙΔΗΣ ΧΡΗΣΤΟΣ

ΣΥΣΤΗΜΑ ΣΥΝΤΕΤΑΓΜΕΝΩΝ: Ε.Γ.Σ.Α. 87

ΚΛΙΜΑΚΑ 1:1000

ΑΠΟΣΠΑΣΜΑ ΧΑΡΤΗ

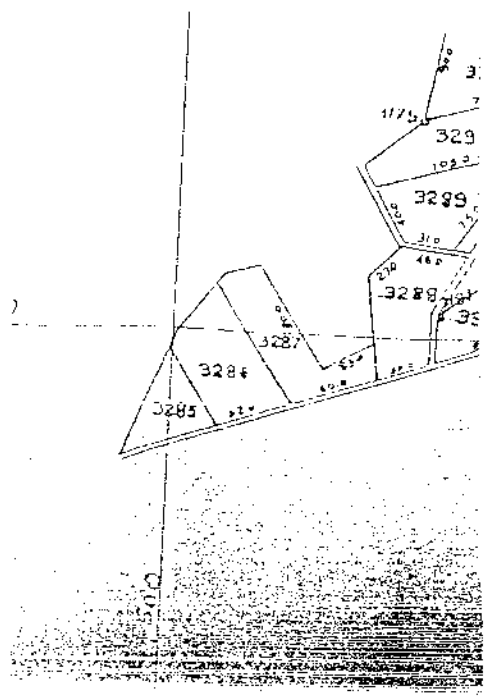

ΟΡΟΙ ΔΟΜΗΣΗΣ

ΑΡΤΙΟΤΗΤΑ: 4000 Τ.Μ.
ΠΛΑΓΙΑ ΟΡΙΑ: 15 Μ
ΚΑΛΥΨΗ: 10 %
ΣΥΝΤΕΛΕΣΤΗΣ ΔΟΜΗΣΗΣ:
ΜΕΓΙΣΤΟ ΥΨΟΣ: 7.50Μ + 1.20Μ ΣΤΕΓΗ
ΔΙΑΤΑΓΜΑΤΑ: ΠΔ. 24-5-85
ΦΕΚ 270 Δ/31-5-85

ΚΑΤΕΡΙΝΗ: 25-5-2014
-Ο-ΣΥΝΤΑΞΑΣ

ΑΡΙΣΤΕΙΔΗΣ ΚΩΝ. ΔΗΜΑΣΗΣ
ΑΓΡΟΝΟΜΟΣ ΤΟΠΟΓΡΑΦΟΣ ΜΗΧΑΝΙΚΟΣ
ΠΟΛΥΤΕΧΝΙΚΗΣ ΣΧΟΛΗΣ Α.Π.Θ.
ΜΕΛΟΣ Τ.Ε.Ε. Α.Μ. ΜΗΤΡ. 71174
Παρθενίωνος 3 - Τηλ.:(0351)76-470
60100 ΚΑΤΕΡΙΝΗ
Α Φ Μ 046958790 - ΔΟΥ ΚΑΤΕΡΙΝΗΣ

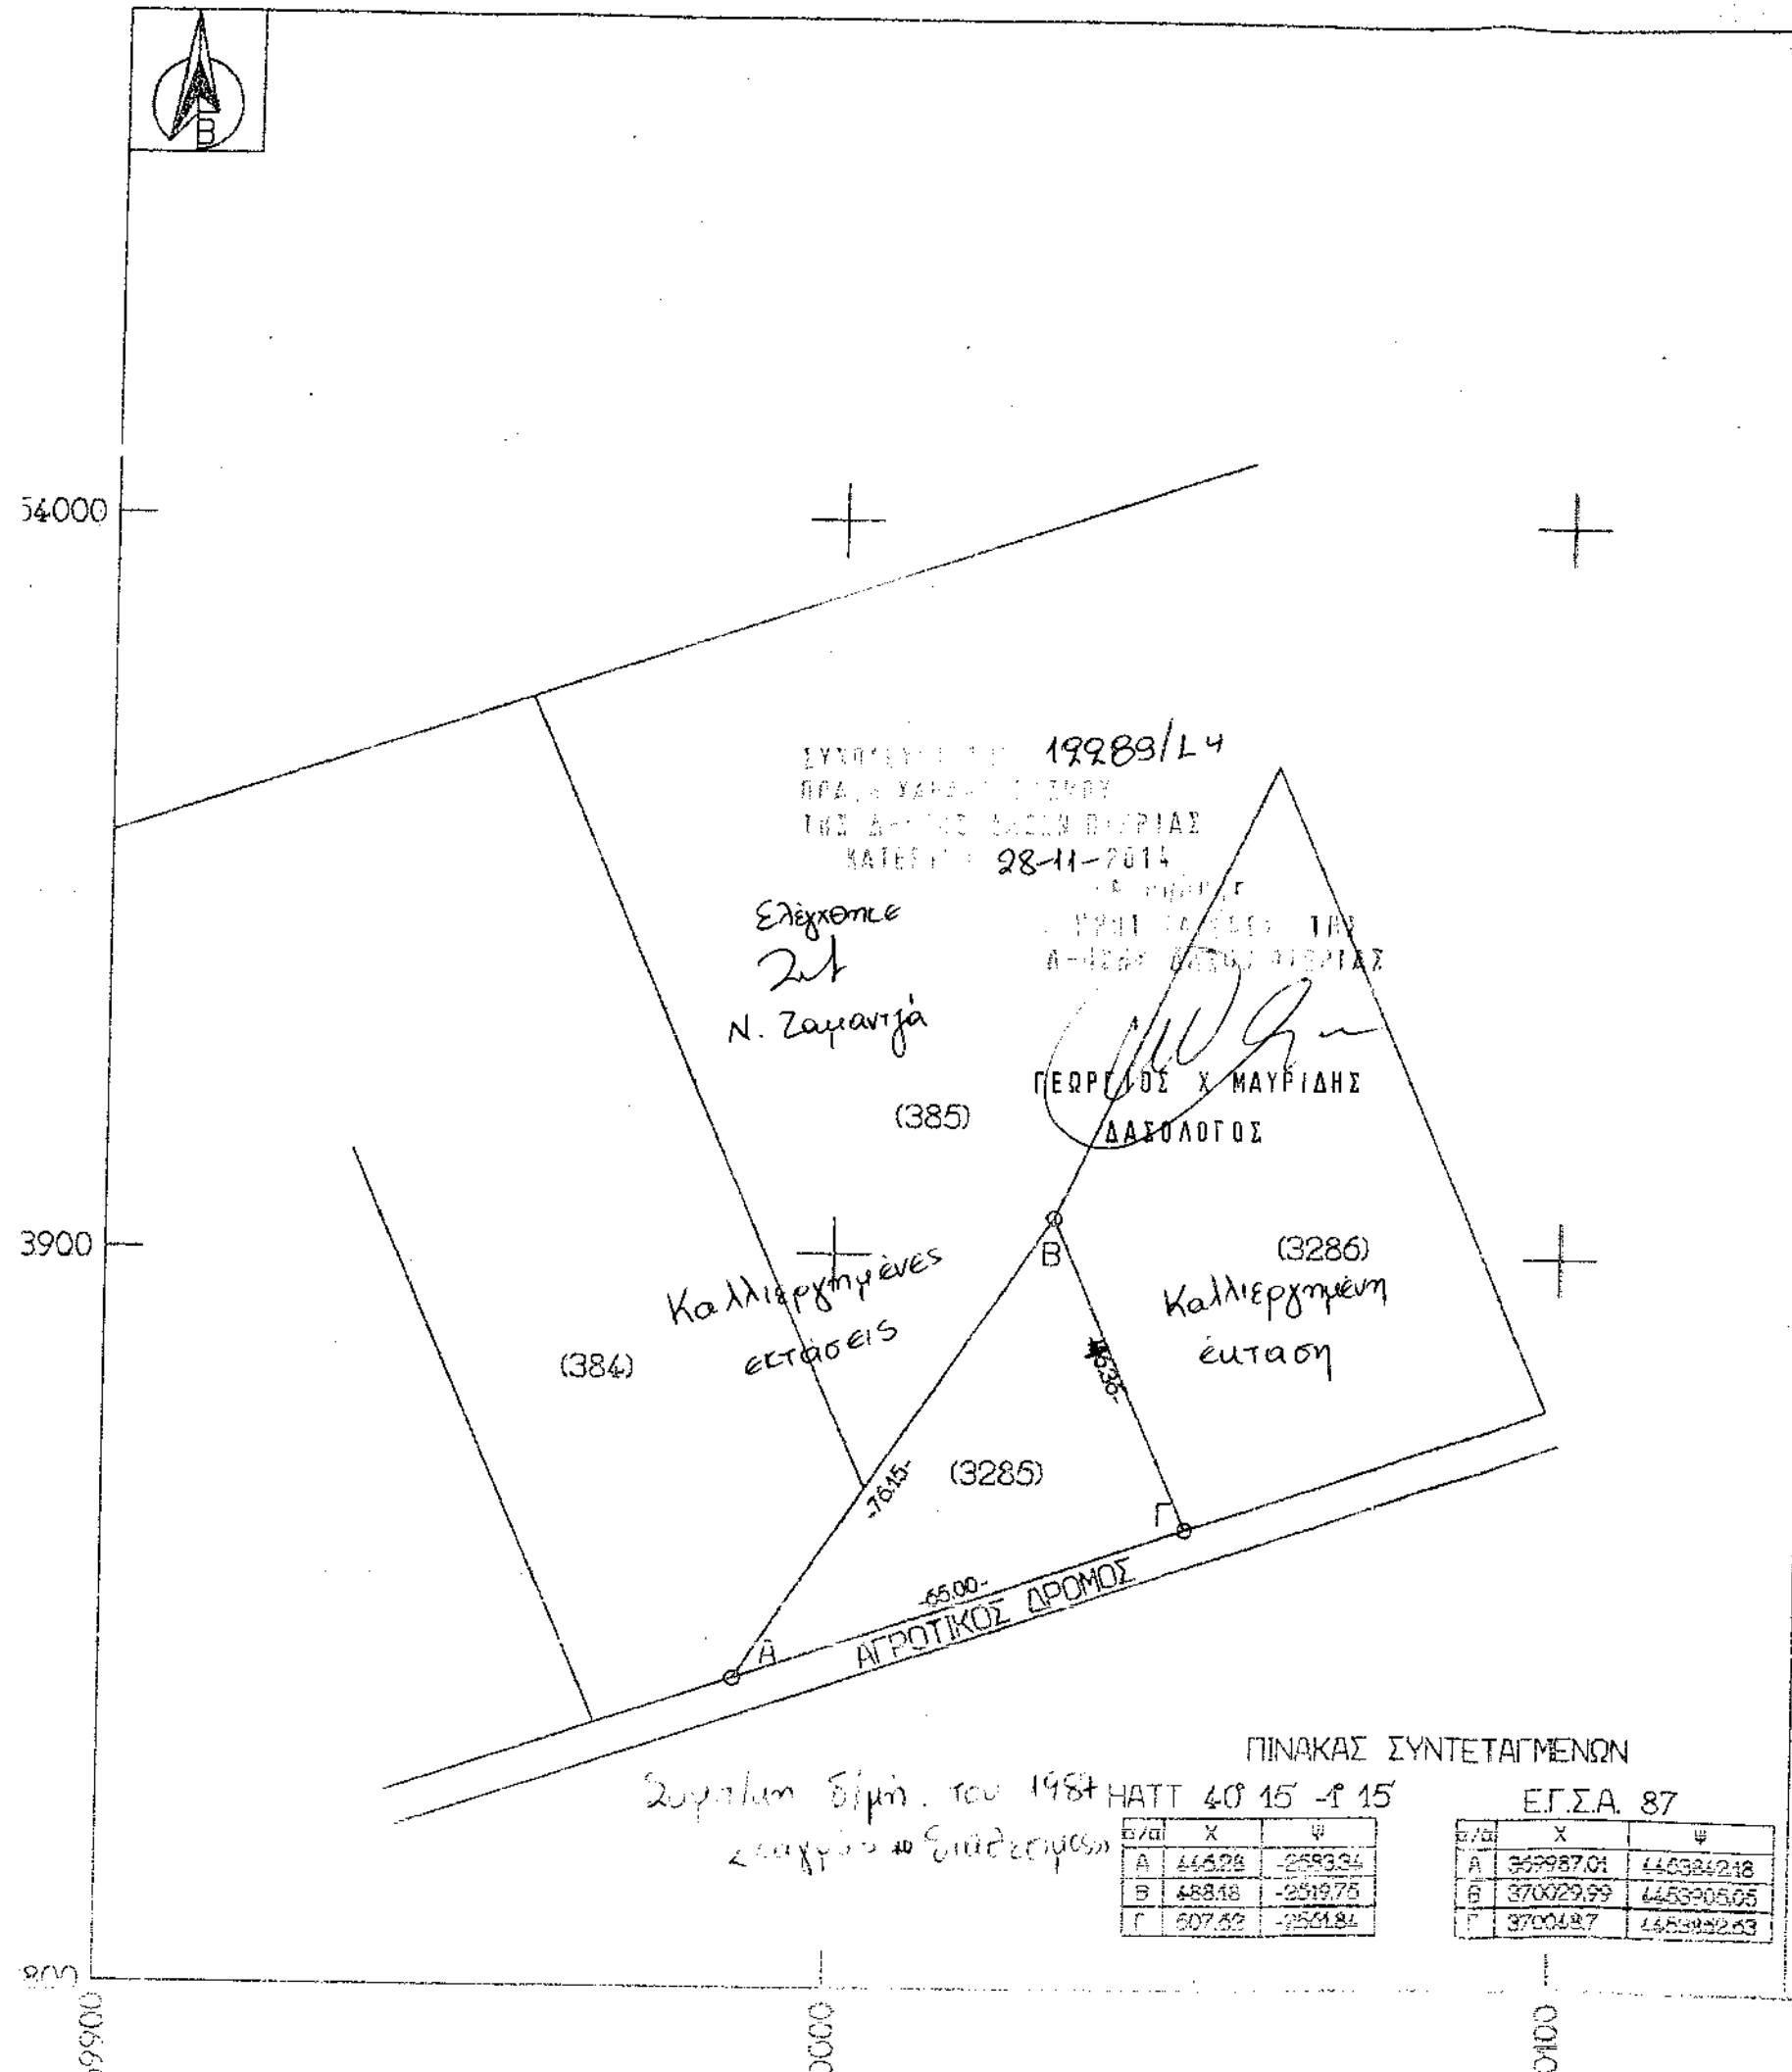

ΠΙΝΑΚΑΣ ΣΥΝΤΕΤΑΓΜΕΝΩΝ

ΗΑΤΤ 40 15' -1 15'		
σ/σ	X	Ψ
Α	446.28	-2593.34
Β	488.18	-2519.75
Γ	507.52	-2501.84

Ε.Γ.Σ.Α. 87		
σ/σ	X	Ψ
Α	369987.01	446384.218
Β	370029.99	446390.65
Γ	370048.7	446392.63