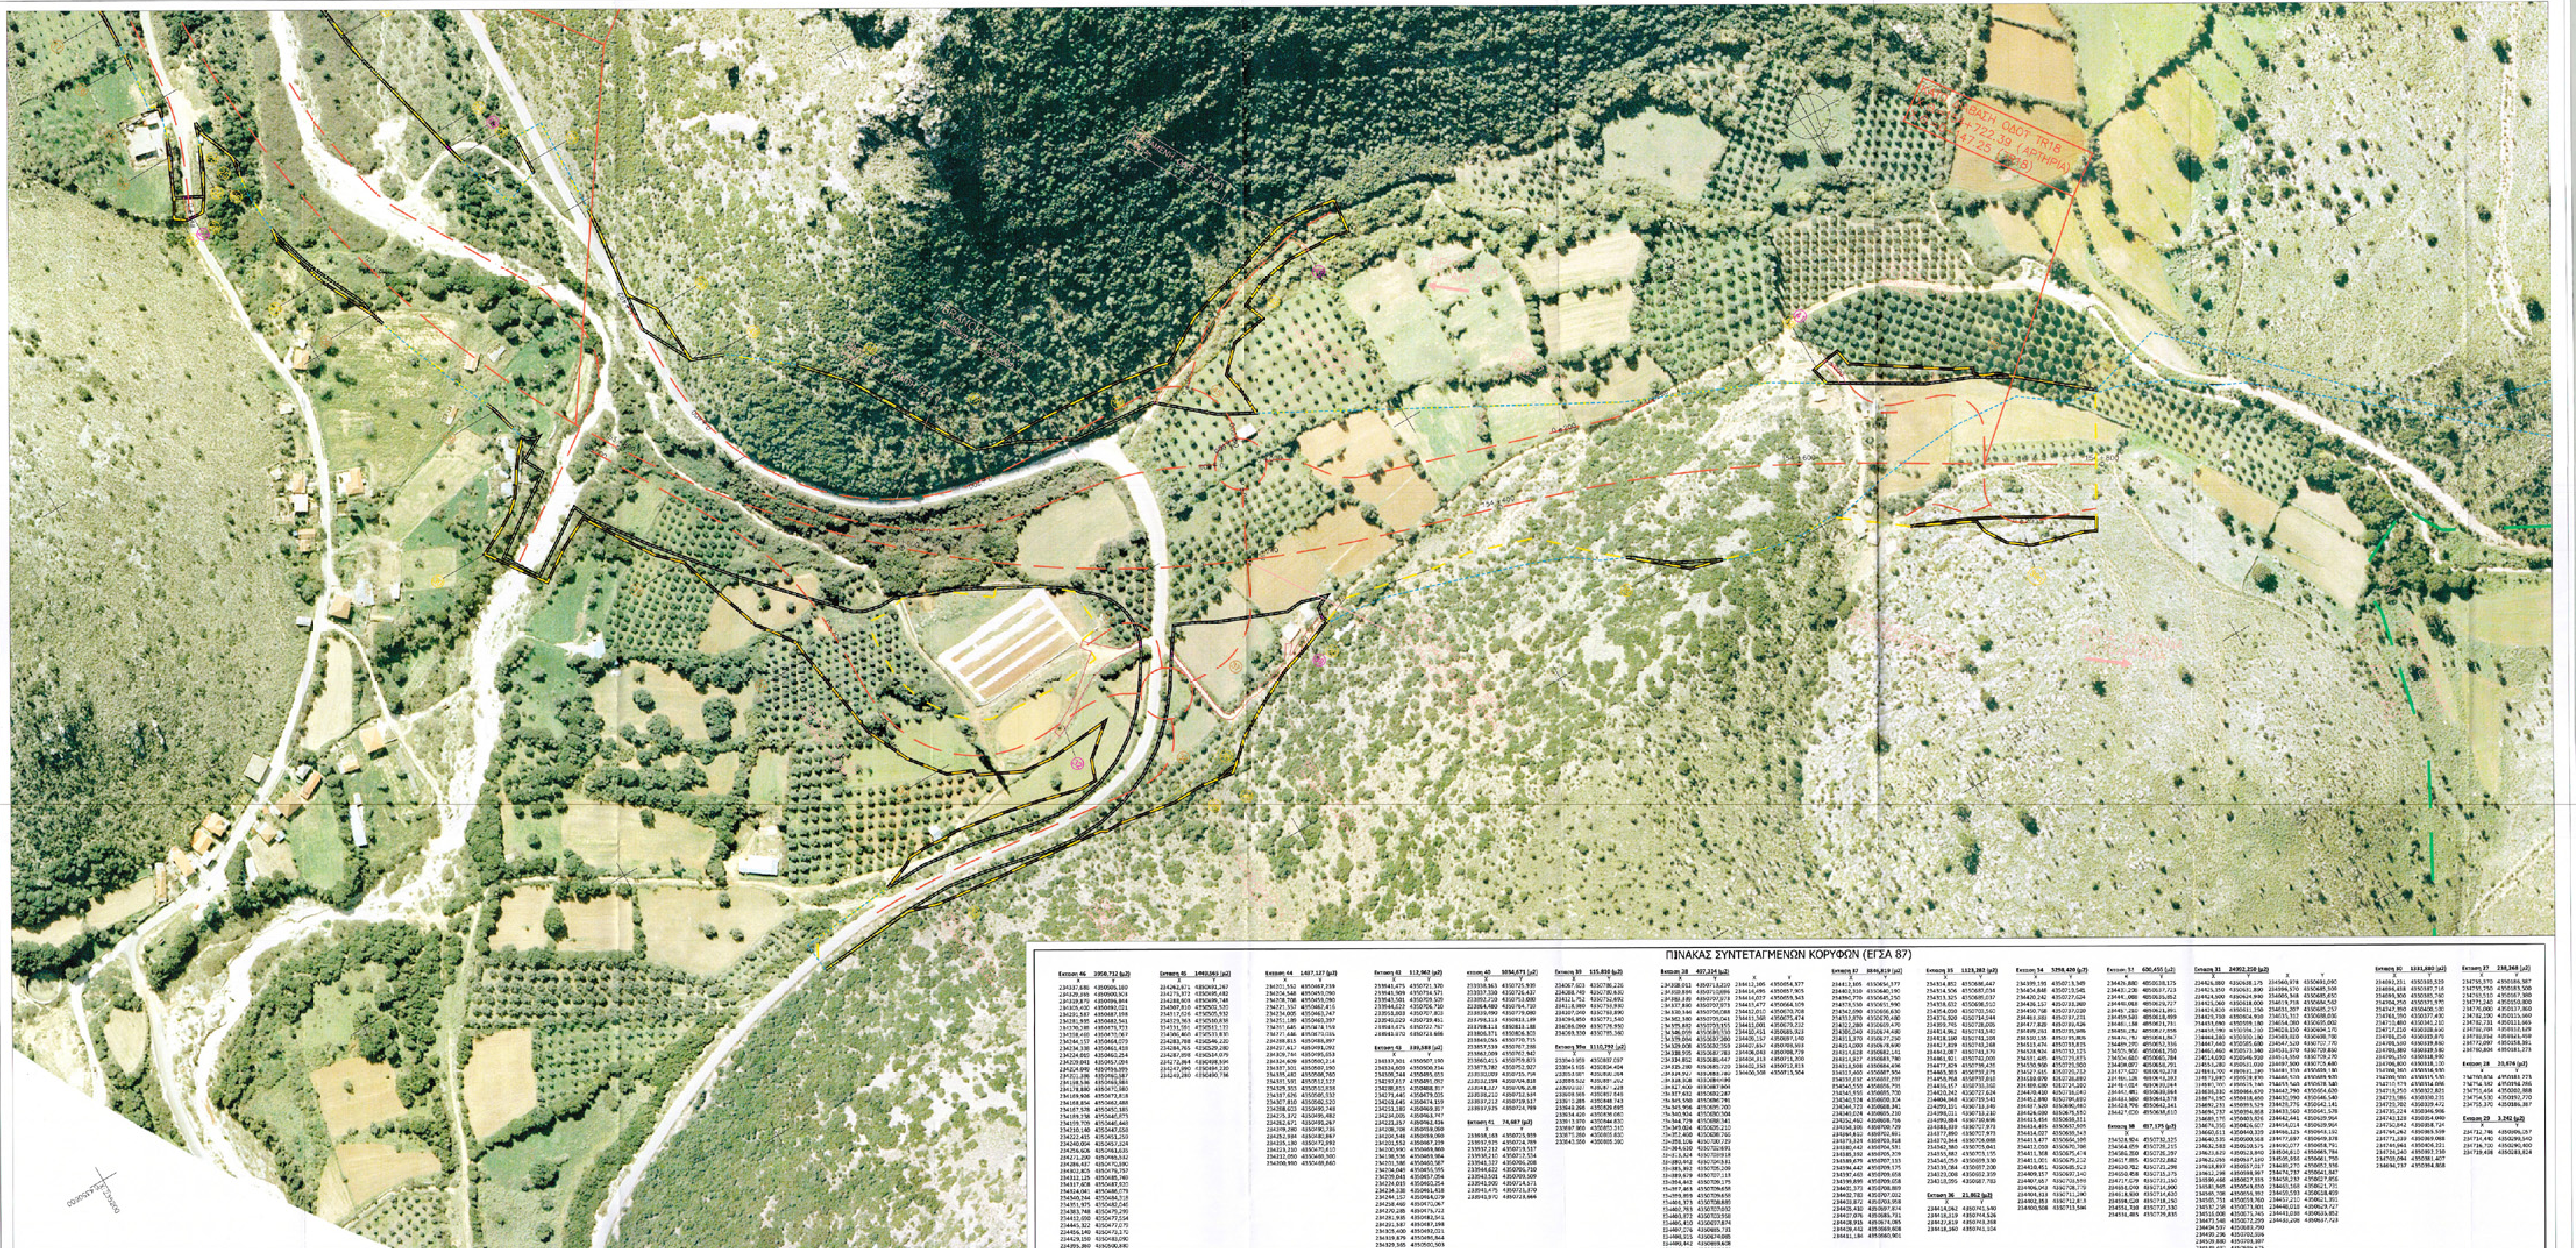

ΠΙΝΑΚΑΣ ΣΥΝΤΕΤΑΓΜΕΝΩΝ ΚΟΡΥΦΩΝ (ΕΓΣΑ 87)

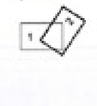

ΕΛΛΗΝΙΚΗ ΔΗΜΟΚΡΑΤΙΑ
ΑΠΟΚΕΝΤΡΩΜΕΝΗ ΔΙΟΙΚΗΣΗ
ΗΠΕΙΡΟΥ - ΔΥΤ. ΜΑΚΕΔΟΝΙΑΣ
Δ/ΝΣΗ ΔΑΣΩΝ ΑΡΤΑΣ
26-12-2014

ΥΠΟΜΝΗΜΑ / LEGEND

ΕΛΛΗΝΙΚΗ ΔΗΜΟΚΡΑΤΙΑ
ΥΠΟΥΡΓΕΙΟ ΥΠΟΔΟΜΩΝ
ΜΕΤΑΦΟΡΩΝ ΚΑΙ ΔΙΚΤΥΩΝ
ΓΓΔΕ / Ε.Υ.Δ.Ε. / Μ-Κ Ε.Π.Α. & Ι.Ο.

ΝΕΑ ΟΔΟΣ Α. Ε.
NEA ODOS S. A.

ΣΥΜΒΑΣΗ ΠΑΡΑΧΩΡΗΣΗΣ / CONCESSION AGREEMENT

ΟΡΙΖΟΝΤΙΟΓΡΑΦΙΑ ΠΡΟΤΕΙΝΟΜΕΝΗΣ ΧΑΡΑΞΗΣ

LAYOUT PLAN OF PROPOSED ALIGNMENT

ΚΛΙΜΑΚΑ / SCALE

ΦΥΛΛΟ / SHEET No

ΠΕΡΙΓΡΑΦΗ - DESCRIPTION

ΙΟΝΙΑ
TERNA A.E. TERNA ENERGY

27-08-2014
27-08-2014