


ΘΕΩΡΗΣΗ Το παρόν τοπογραφικό διάγραμμα θεωρείται και επισυνάπτεται στο υπ' αριθμ. 4031/17-12-2014 έγγραφό μας του οποίου αποτελεί στο εξής αναπόσπαστο μέρος	
Χανιά 17-12-2014 Η Εισηγήτρια Α. Μπιζούρα	Χανιά 17-12-2014 Η Δ/ντρια Δασών Χανίων πολ. Σκλαβάκη

ΕΧΕΙ ΕΚΔΟΘΕΙ Η ΥΠ. ΑΡΙΘΜ.
7263/17-11-2005 ΠΡΑΞΗ ΧΑΡΑΚΤΗΡΙΣΜΟΥ

ΤΣΑΤΣΑΡΩΝΑΚΗΣ
ΝΙΚΟΛΑΟΣ 4031/17-12-2014

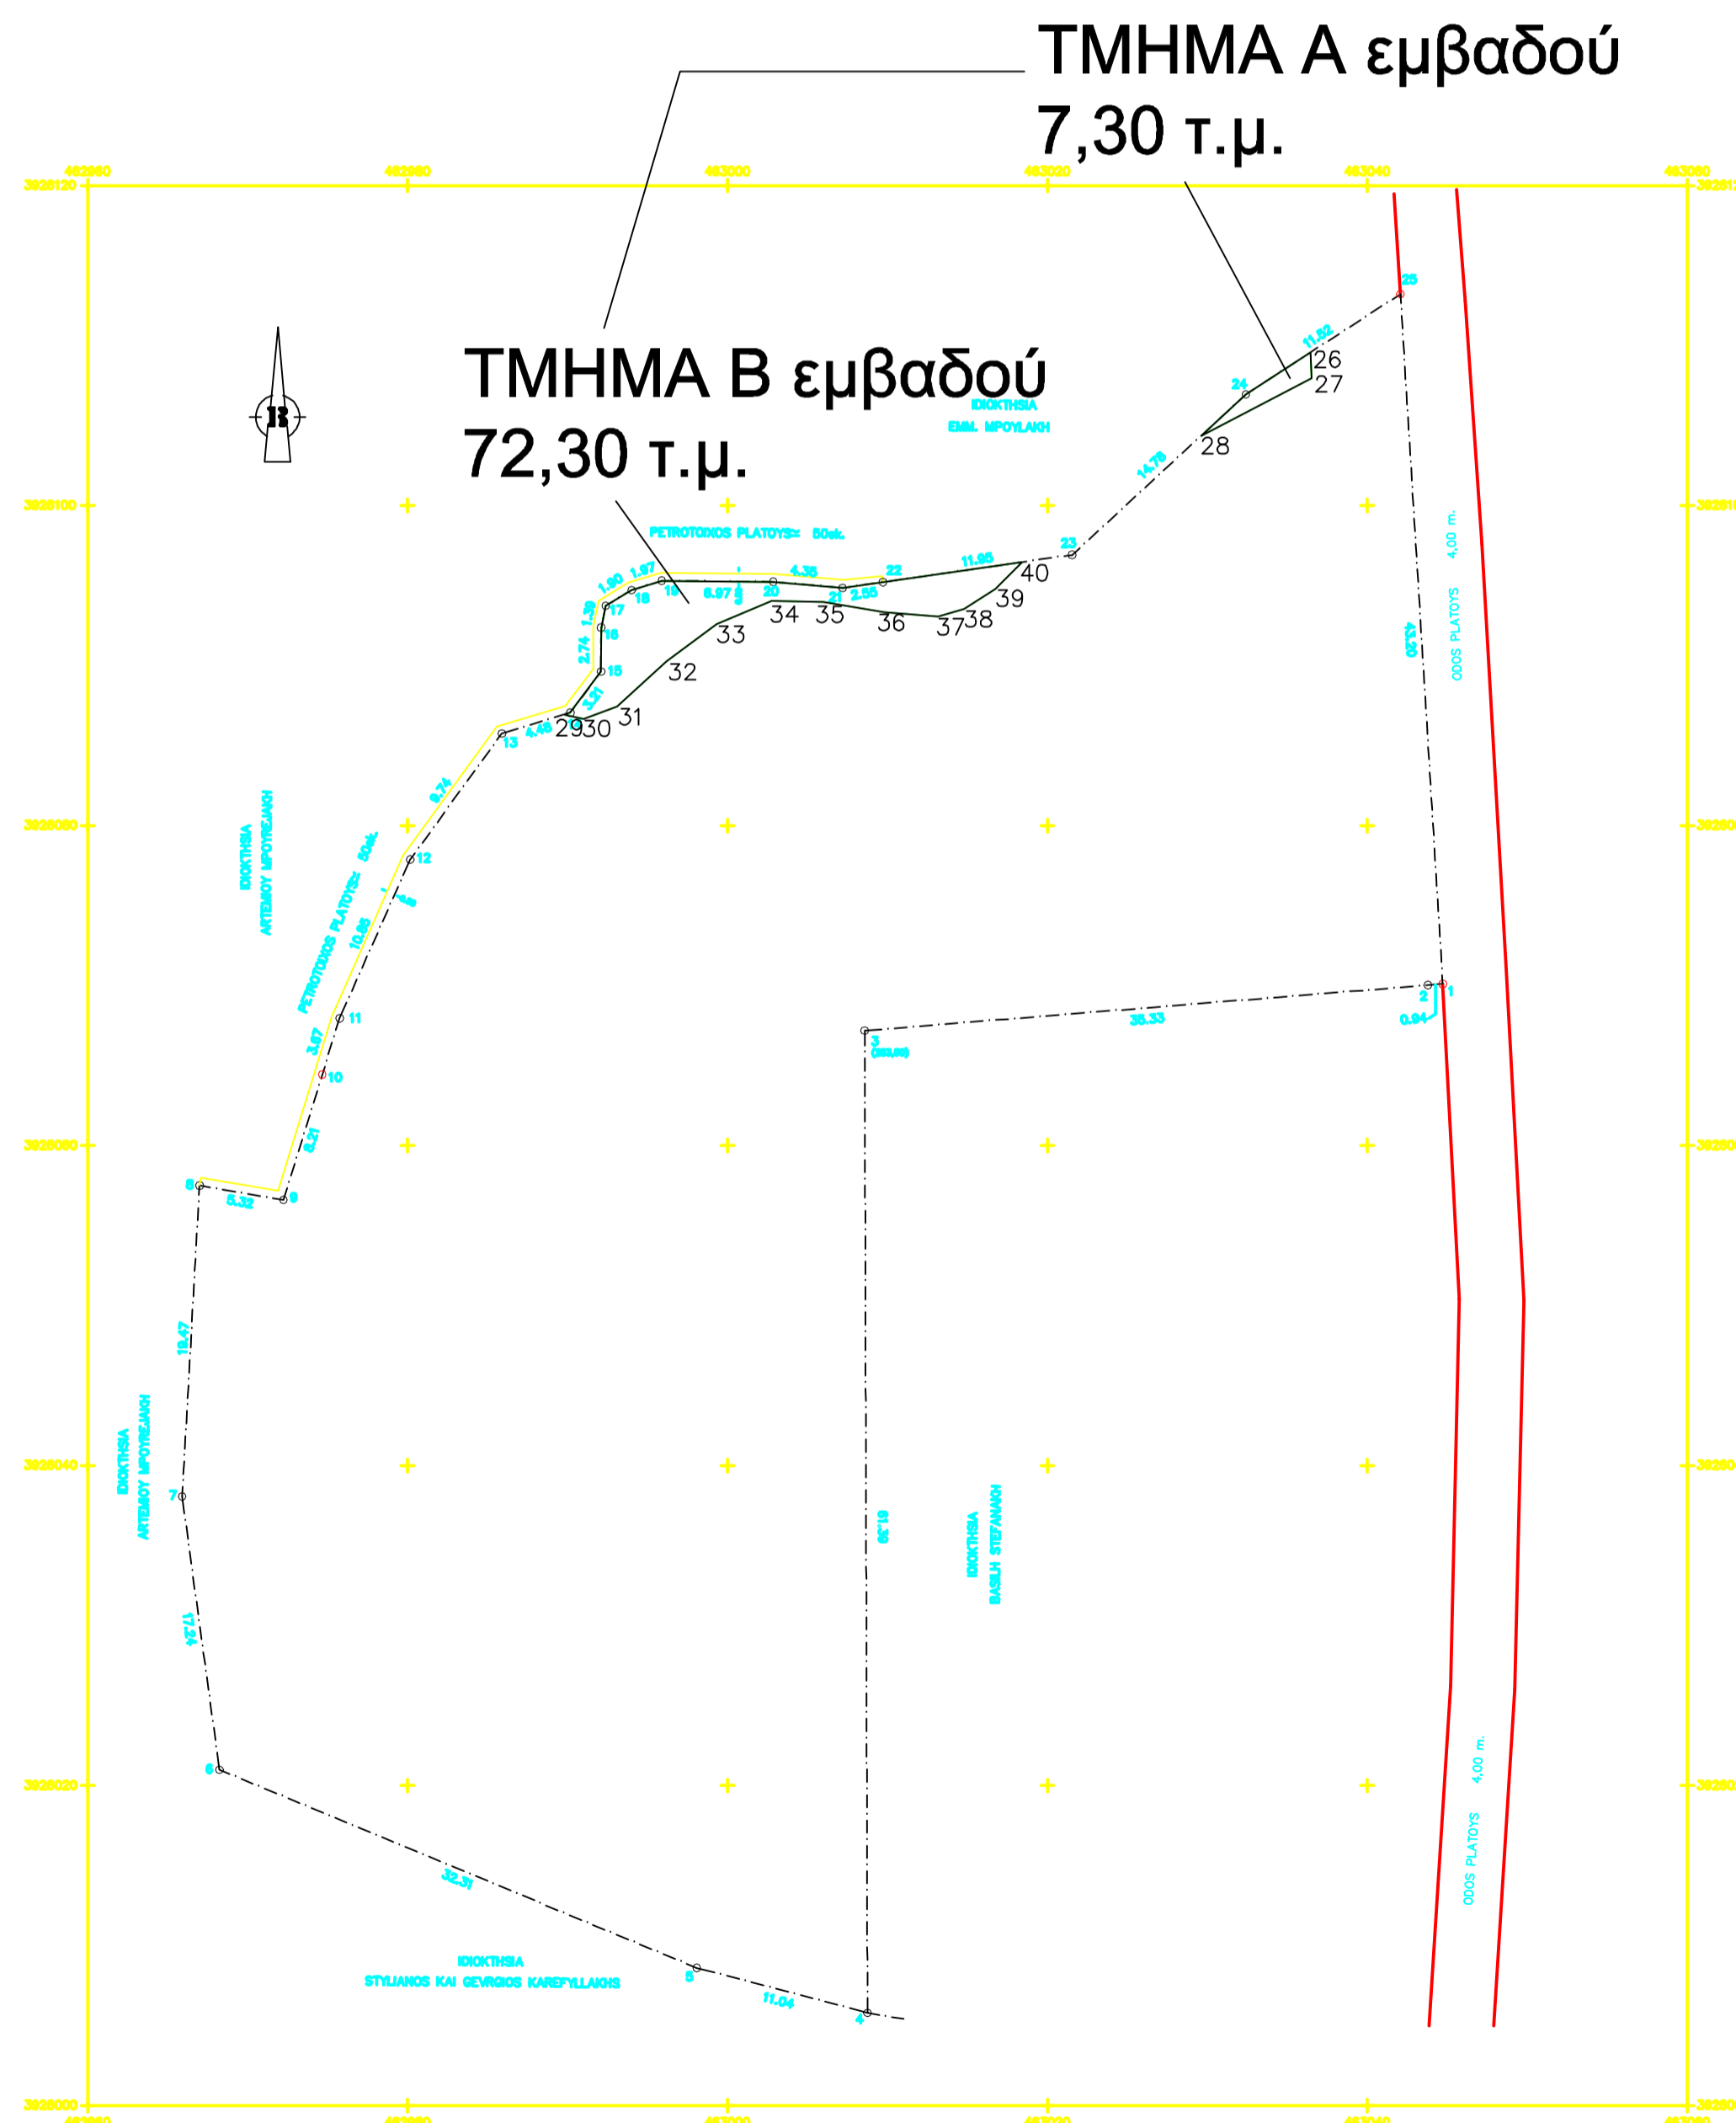

ΤΕΜΑΧΙΟ (1-2-3-...-25-1)			ΜΗΚΗ ΠΛΕΥΡΩΝ	
ΣΥΝΤΕΤΑΓΜΕΝΕΣ ΟΡΙΩΝ			Πλευρά	Μήκος
Σημείο	X	Ψ		
1	463044.725	3926070.101	1-2	0.94
2	463043.791	3926070.026	2-3	35.33
3	463008.579	3926067.184	3-4	61.39
4	463008.753	3926005.794	4-5	11.04
5	462998.081	3926008.608	5-6	32.31
6	462968.238	3926020.99	6-7	17.24
7	462965.905	3926038.067	7-8	19.47
8	462966.997	3926057.507	8-9	5.32
9	462972.241	3926056.608	9-10	8.21
10	462974.666	3926064.447	10-11	3.67
11	462975.752	3926067.956	11-12	10.85
12	462980.164	3926077.872	12-13	9.74
13	462985.895	3926085.751	13-14	4.48
14	462990.178	3926087.052	14-15	3.21
15	462992.098	3926089.629	15-16	2.74
16	462992.101	3926092.372	16-17	1.39
17	462992.385	3926093.737	17-18	1.90
18	462994.012	3926094.715	18-19	1.97
19	462995.893	3926095.297	19-20	6.97
20	463002.862	3926095.232	20-21	4.35
21	463007.197	3926094.851	21-22	2.55
22	463009.723	3926095.214	22-23	11.95
23	463021.549	3926096.916	23-24	14.78
24	463032.409	3926106.947	24-25	11.52
25	463042.073	3926113.215	25-1	43.20

ΣΗΜΕΙΑ: 25

ΕΜΒΑΔΟΝ(1-2-...-24-25-1) = 4.062,71m²