

# ΤΟΠΟΓΡΑΦΙΚΟ ΔΙΑΓΡΑΜΜΑ ΓΕΩΤΕΜΑΧΙΟΥ

**ΘΕΣΗ:** ΞΕΡΙΚΕΣ ΒΡΥΣΟΥΛΕΣ  
**ΠΕΡΙΟΧΗ:** ΒΟΥΝΤΕΝΗ - ΒΕΛΒΙΤΣΙ  
Δ. ΠΑΤΡΕΩΝ

**ΚΑΙΜΑΚΑ:** 1:1000


**Κ. ΧΑΡΤΗ:** 1:5000  
**ΚΑΕΚ** 061677609015  
061677609016

Πάτρα Δεκέμβριος 2006



Ο Συντάξας

ΠΑΝΑΓΙΩΤΗΣ ΣΠΥΡ. ΜΠΟΥΣΜΠΟΥΡ  
ΔΙΠΛ. ΠΟΛΙΤΙΚΟΣ ΜΗΧΑΝΙΚΟΣ Ε.Μ.Π.  
ΠΑΤΡΕΩΣ 29 - ΠΑΤΡΑ - Τ.Κ.: 265 23  
Α.Φ.Μ.: 002423213 - Β' Δ.Ο.Υ. ΠΑΤΡΩΝ  
ΤΗΛ.: 2610 - 270.624 & FAX: 2610 - 270.315

Χρησιμοποιείται το Ελληνικό Γεωδαιτικό Σύστημα Αναφοράς 1987 (Ε.Γ.Σ.Α. '87) με τα παρακάτω χαρακτηριστικά:  
Ελλειψοειδής Αναφοράς GRS 80 (a = 6 378 137 m, 1/f = 298.257222101)  
Προβολή: Εγκάρσια Μερκατορική  
Κεντρικός Μεσημβρινός λ° = 24° 00' 00" με K=0.9996  
Τετμημένη Κεντρικού Μεσημβρινού: +500000 m  
Γεωγραφικό πλάτος: 0° 00' 00"

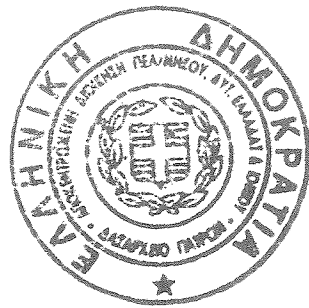

**ΘΕΩΡΩΜΕΝΕ**  
Σύμφωνα με το αρθρ. 17 του Ν. 1492/1982  
Εγγυημένο προς του οποίου αποτελεί  
αναπόσπαστο μέρος.  
Πάτρα 12/12/2006  
Ο Συντάξας  
**ΣΤΑΥΡΟΣ ΒΑΡΒΑΤΣΟΥΛΗΣ**  
Δασολόγος

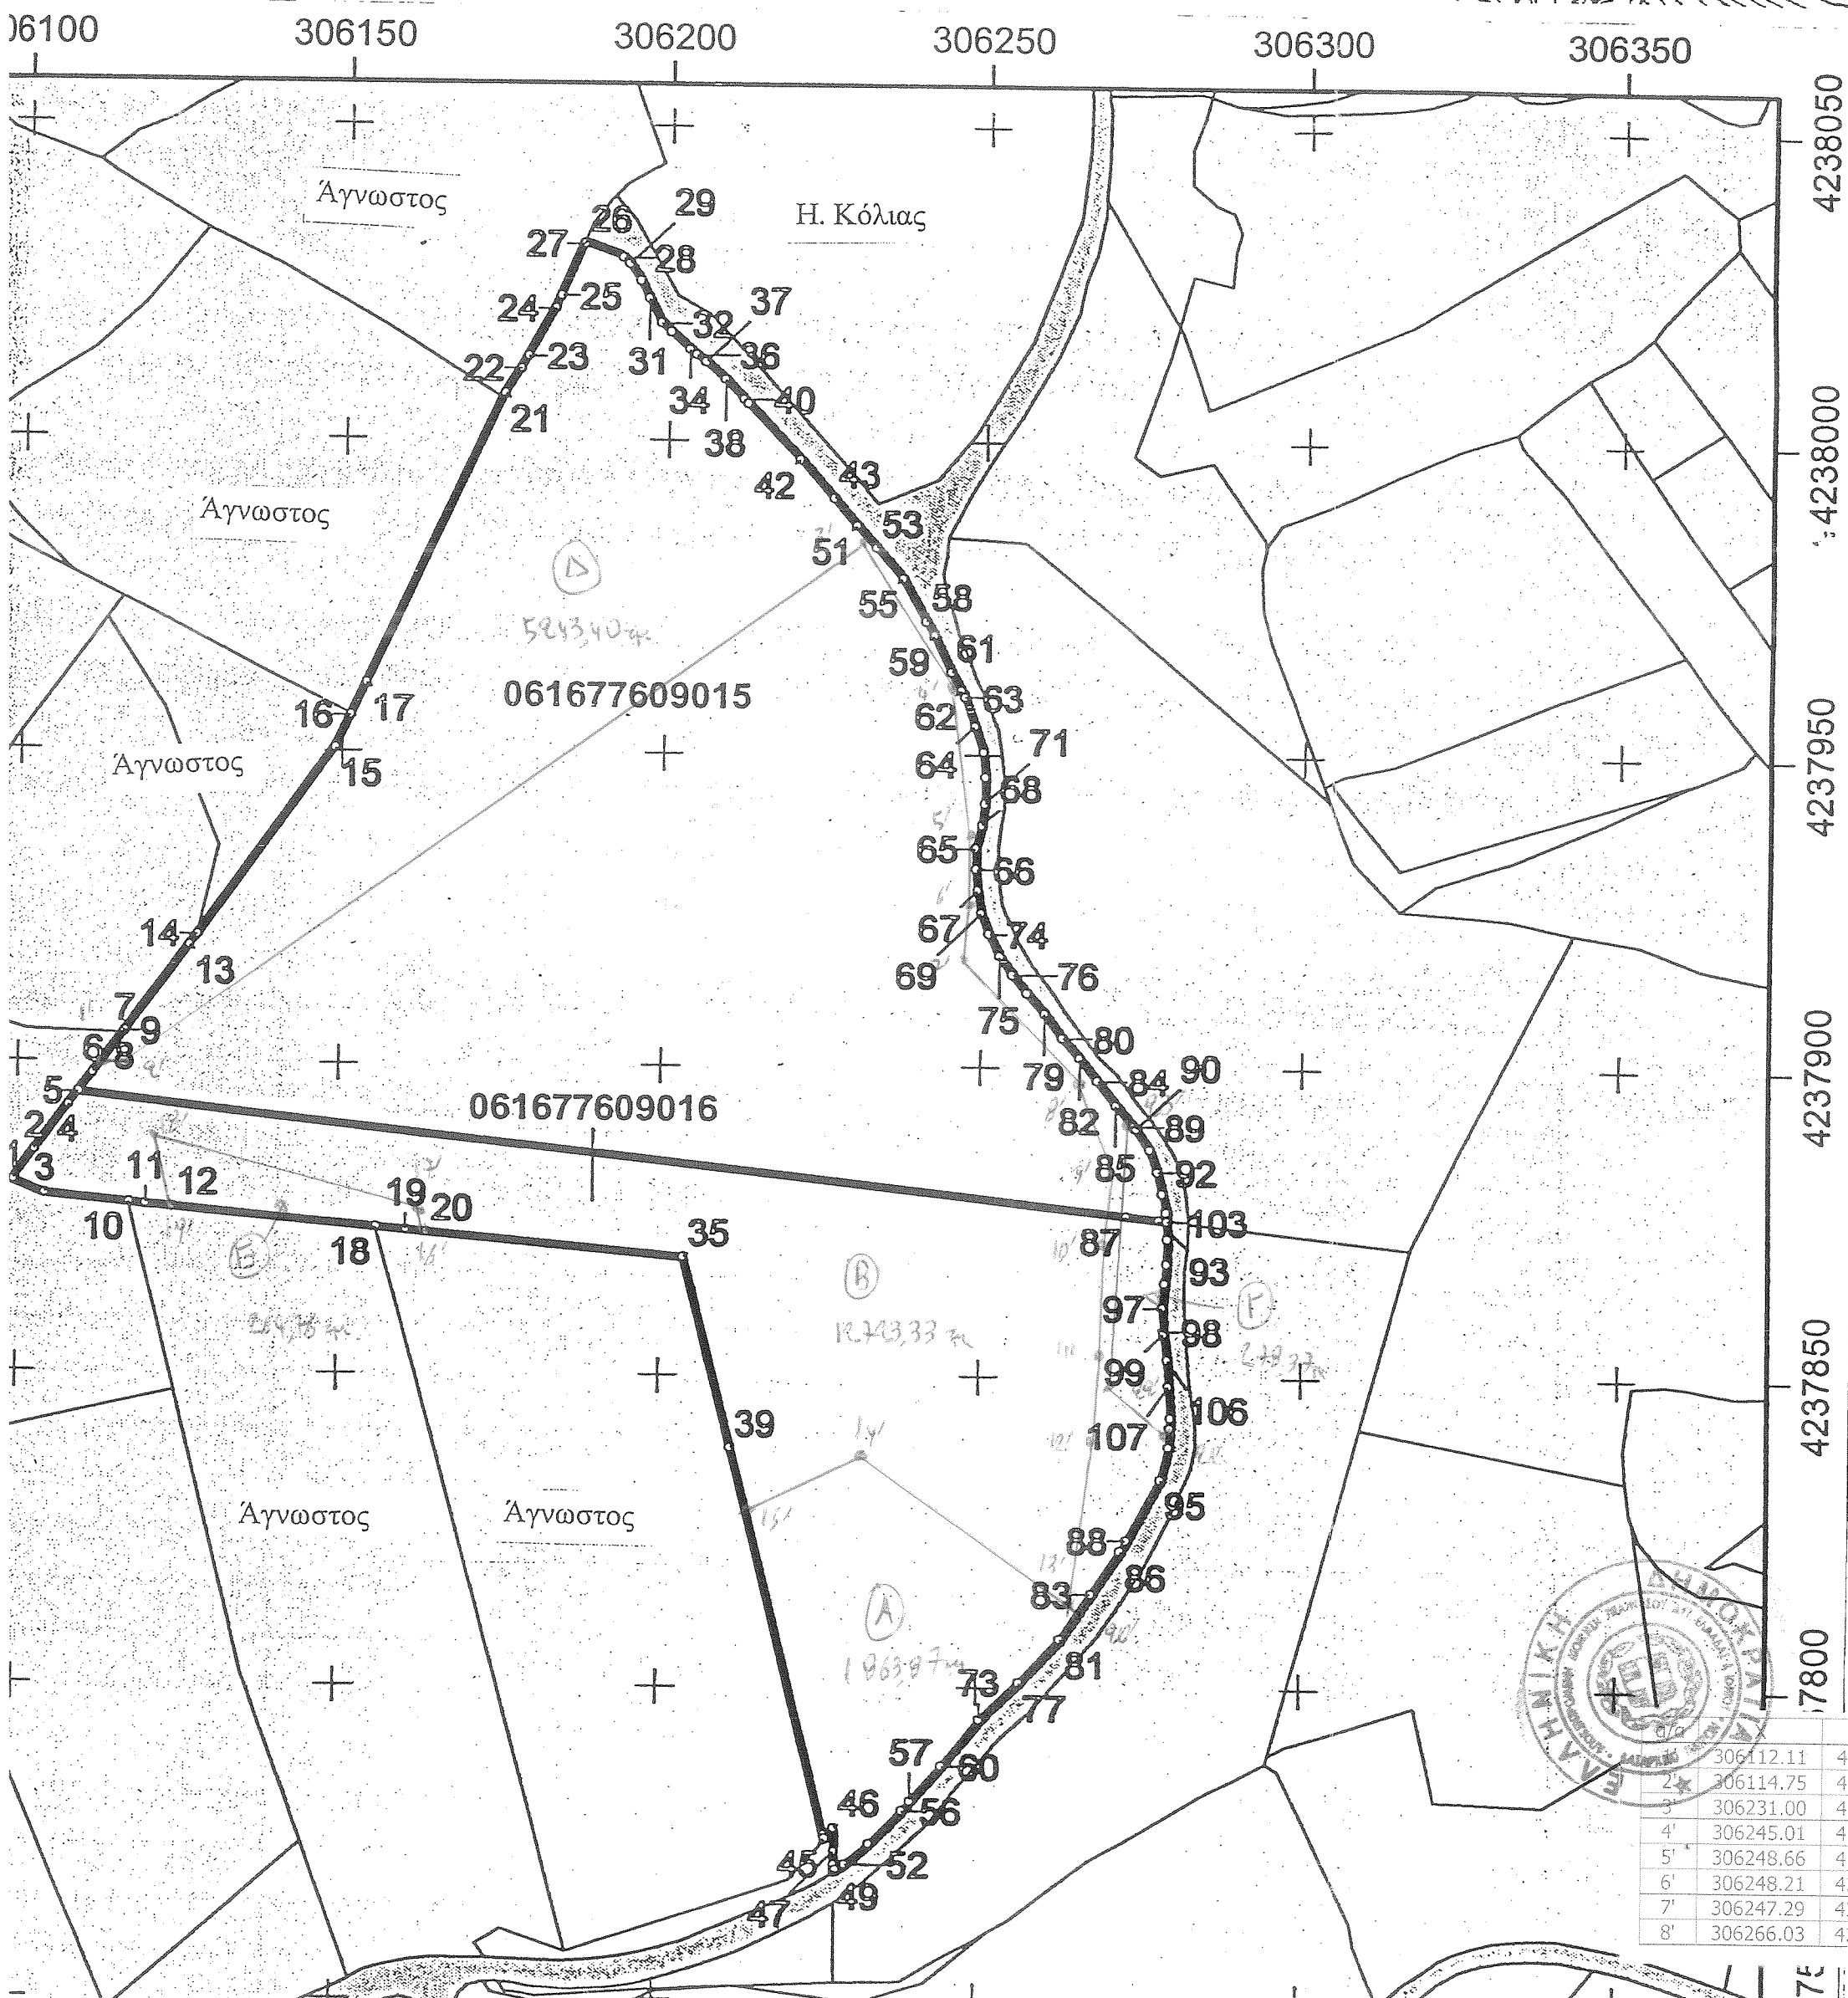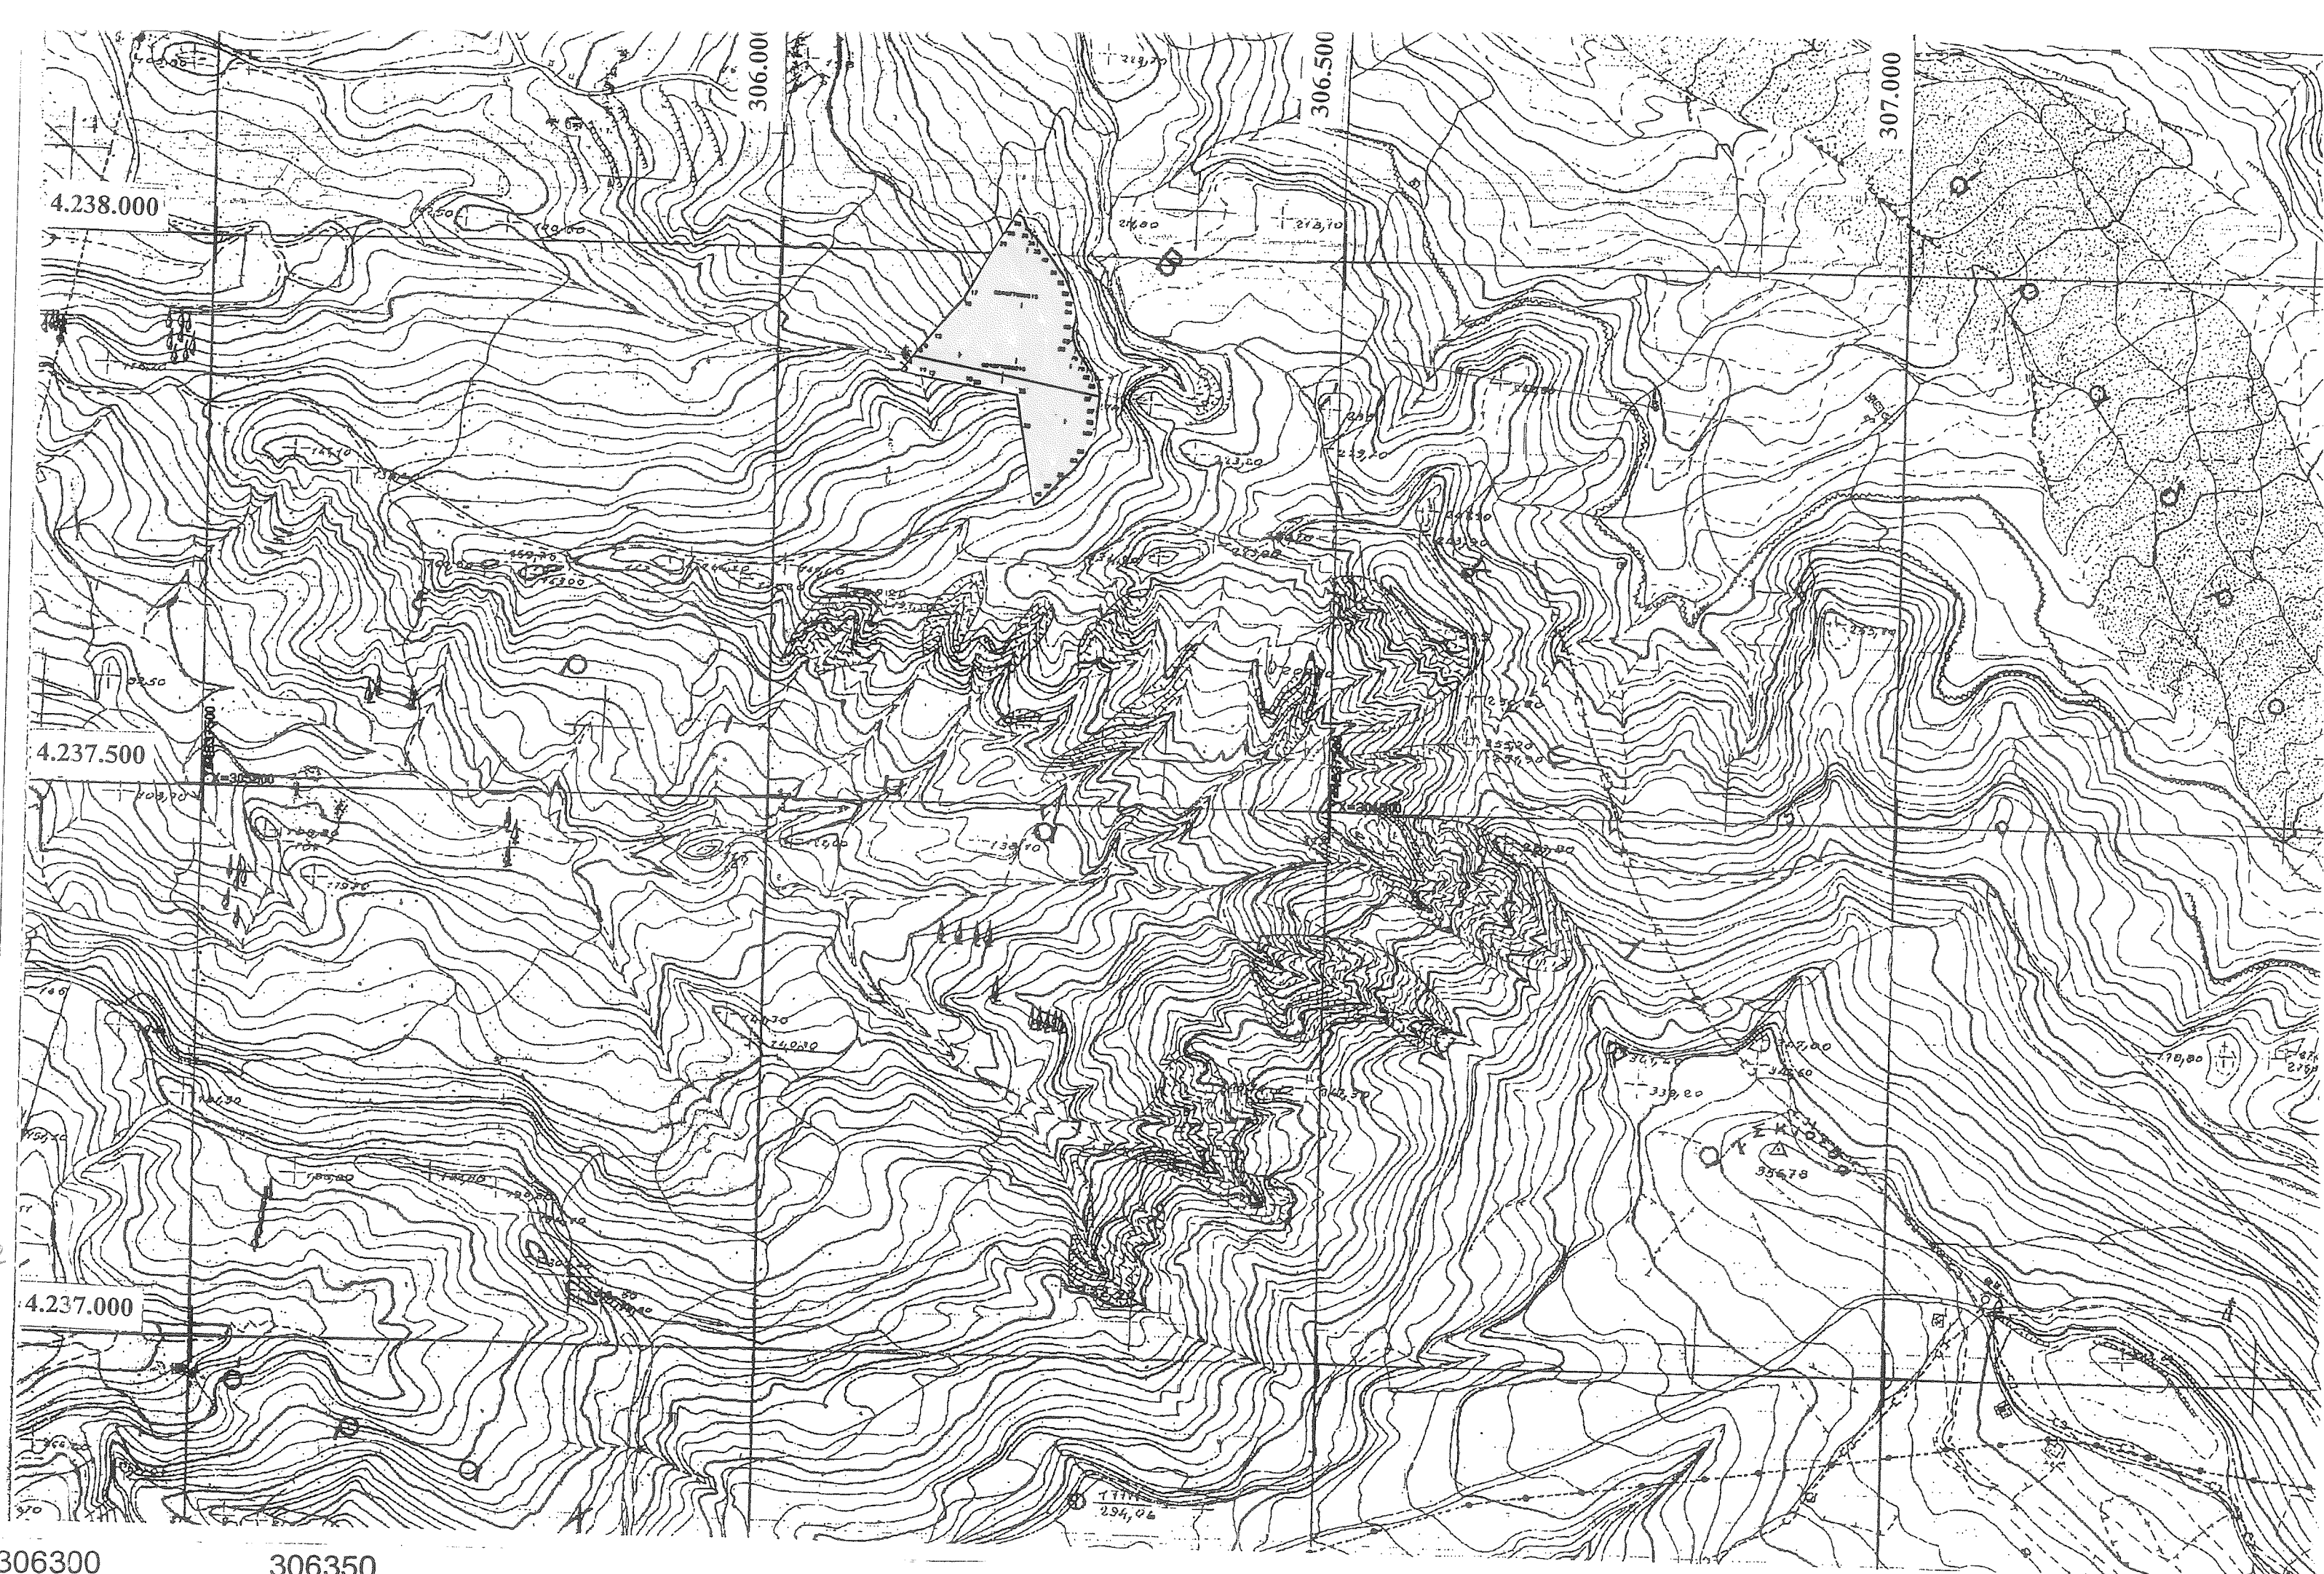

ΣΥΝΤΕΤΑΓΜΕΝΕΣ ΚΟΡΥΦΩΝ ΤΟΥ ΓΕΩΤΕΜΑΧΙΟΥ					
ΑΑ	X	Y			
1	306099.219	4237880.510	57	306240.128	4237781.569
2	306102.683	4237885.407	58	306240.850	4237971.480
3	306104.295	4237878.483	59	306242.260	4237969.270
4	306107.932	4237892.828	60	306244.880	4237787.210
5	306109.463	4237894.992	61	306244.940	4237963.410
6	306111.619	4237898.041	62	306246.558	4237960.471
7	306116.236	4237904.568	63	306247.120	4237959.450
8	306116.408	4237904.811	64	306248.730	4237954.760
9	306116.453	4237904.875	65	306249.050	4237935.200
10	306117.440	4237877.239	66	306249.080	4237931.910
11	306119.968	4237877.000	67	306249.400	4237928.510
12	306124.038	4237876.615	68	306249.980	4237938.970
13	306126.280	4237918.749	69	306250.050	4237924.830
14	306127.513	4237920.491	70	306250.140	4237950.700
15	306148.850	4237950.617	71	306250.430	4237942.410
16	306151.222	4237955.863	72	306250.500	4237946.640
17	306153.595	4237961.111	73	306250.760	4237794.770
18	306156.102	4237873.582	74	306251.240	4237921.520
19	306160.665	4237873.150	75	306252.940	4237917.940
20	306163.964	4237872.838	76	306254.960	4237915.000
21	306174.584	4238007.525	77	306256.780	4237800.750
22	306177.060	4238011.540	78	306257.270	4237912.050
23	306178.134	4238013.552	79	306259.980	4237908.800
24	306182.200	4238021.170	80	306262.710	4237904.940
25	306183.050	4238023.242	81	306263.030	4237807.800
26	306186.450	4238031.530	82	306265.470	4237901.680
27	306186.524	4238031.502	83	306267.790	4237815.110
28	306192.500	4238029.280	84	306268.250	4237898.010
29	306193.500	4238028.290	85	306271.190	4237894.100
30	306195.240	4238025.670	86	306272.230	4237821.970
31	306196.630	4238022.830	87	306272.938	4237876.118
32	306198.530	4238018.960	88	306273.140	4237823.700
33	306200.024	4238017.582	89	306273.965	4237890.779
34	306203.060	4238014.780	90	306274.340	4237890.330
35	306203.889	4237869.061	91	306276.490	4237886.910
36	306204.087	4238013.968	92	306277.730	4237883.260
37	306205.590	4238012.780	93	306277.928	4237875.542
38	306208.700	4238010.000	94	306277.939	4237875.541
39	306211.387	4237838.316	95	306278.380	4237833.580
40	306211.680	4238006.850	96	306278.480	4237879.740
41	306212.301	4238006.196	97	306278.550	4237861.340
42	306220.760	4237997.300	98	306278.740	4237857.580
43	306226.230	4237991.130	99	306278.798	4237857.162
44	306226.555	4237776.122	100	306278.880	4237865.360
45	306226.696	4237775.542	101	306279.120	4237877.060
46	306228.210	4237777.270	102	306279.131	4237876.816
47	306228.232	4237773.481	103	306279.193	4237875.396
48	306228.245	4237771.268	104	306279.200	4237868.500
49	306228.250	4237770.387	105	306279.320	4237872.490
50	306228.508	4237770.542	106	306279.370	4237853.060
51	306229.870	4237986.740	107	306279.600	4237848.700
52	306229.950	4237771.410	108	306279.690	4237838.850
53	306233.030	4237983.270	109	306279.839	4237841.911
54	306233.700	4237774.720	110	306279.920	4237843.570
55	306237.280	4237973.340			
56	306238.840	4237780.040			

ΣΥΝΟΛΙΚΟ ΕΜΒΑΔΟ ΓΕΩΤΕΜΑΧΙΟΥ : 20373,73 τ.μ.  
Επιμέτρηση Εμβάδου σε τ.μ. :  
Εμβάδo 061677609015 = 13165,47  
Εμβάδo 061677609016 = 7208,27

Αντίγραφο στην από 18/9/2014  
Ο Συντάξας: Π. Βαβατσογιάννης  
**ΠΑΠΑΓΑΝΑΖΙΟΥ ΒΑΣΙΛΕΙΟΥ**  
ΔΑΣΟΛΟΓΟΣ